FILA	FI	FE	FI	FE	FI	FE	FI	FE	FI	FE	FI	FE	FI	FE	FI	FE	FI	FE	FI	FE	FI	FE	FI	FE	FI	FE	FI	FE	FI	FE	FI	FE	FI	FE	FI	FE	FI	FE	FI	FE	FI	FE	FI	FE	FI	FE	FI	FE	FI	FE	FI	FE
COTAS DE AJUSTE DE BARRA GUIA	533	533	533	533	538	538	542	542	551	546	596	550	640	553		553		553		553		553		548		548	660		611	553	563			553	553	553	553	553	553	553	553			553	553	553	550	550	546	546	538	538	533	533
COTA REAL	
AISLADOR SOBRE ZOCLO DE BRIDAS LATERALES	
1 CALZA DE 13-4 TORNILLOS HM22-L=83mm. MONTAJE No. 1	●	●		●	●	●	●	●	●	●	●	●	●	●		●		●		●		●		●		●				●				●												●	●	●	●	●	●	●
2 CALZAS DE 13-4 TORNILLOS HM22-L=95mm. MONTAJE No. 2	
1 CALZA DE 52-4 TORNILLOS HM22-L=122mm. MONTAJE No. 3																																			●		●		●		●				●								
AISLADOR SOBRE ZOCLO TIPO PLATO	
SIN CALZA 4 TORNILLOS QM.22.80 MONTAJE No. 1																											●		●		●																							
1 CALZA DE 13-4 TORNILLOS QM.22.95 MONTAJE No. 2	●								
1 CALZA 39-4 TORNILLOS QM.22.120 MONTAJE No. 3																																	●			●			●															
FIJACION DE LA BARRA	
1 CALZA PERMAMENTE	●	●	●	●	●	●	●	●	●	●	●	●	●	●		●		●		●		●		●		●	●		●	●	●			●	●	●	●	●	●	●	●			●	●	●	●	●	●	●	●	●	●	●
CALZA DE AJUSTE		●	●	●	●	●	●	●	●	●	●	●	●	●		●		●		●		●		●		●	●		●	●	●			●	●	●	●	●	●	●	●			●	●	●	●	●	●	●	●	●	●	●
FIJACION DE LA CRUCETA (SOBRE ZOCLOS DE BRIDAS LATERALES)	
CALZA INCLINADA A Y 3 PLACAS INCLINADAS A }	
MONTAJE A }									●		●		●	

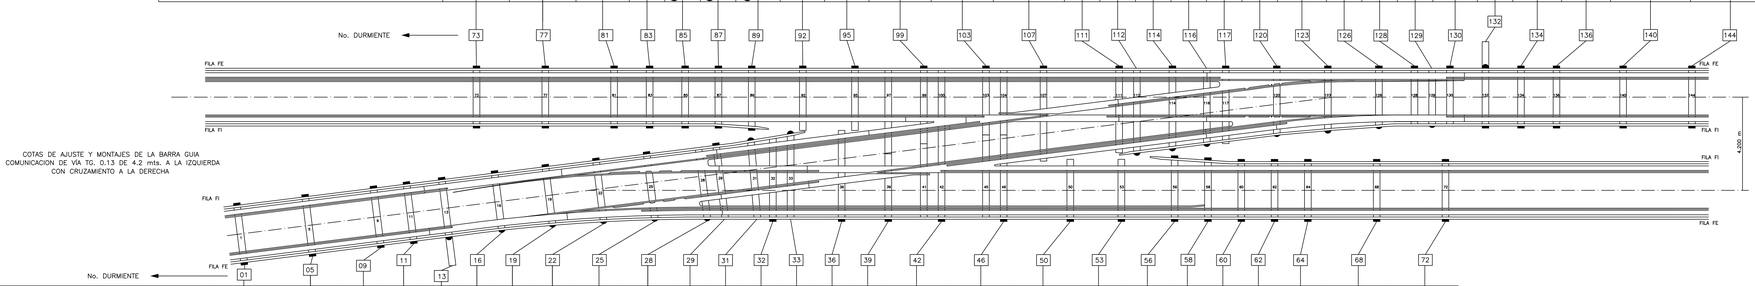

FILA	FI	FE	FI	FE	FI	FE	FI	FE	FI	FE	FI	FE	FI	FE	FI	FE	FI	FE	FI	FE	FI	FE	FI	FE	FI	FE	FI	FE	FI	FE	FI	FE	FI	FE	FI	FE	FI	FE	FI	FE	FI	FE	FI	FE	FI	FE	FI	FE	FI	FE	FI	FE
COTAS DE AJUSTE DE BARRA GUIA	533	533	538	538	546	546	550	550	553	553	553	533	553	553	553	553	553	553		553	553		611		553	660		548		548		553			553			553			553	640	553	596	550	551	546	542	542	538	538	533	533	533	533
COTA REAL	
AISLADOR SOBRE ZOCLO DE BRIDAS LATERALES	
1 CALZA DE 13-4 TORNILLOS HM22-L=83mm. MONTAJE No. 1			●			●	●	●	●													●				●			●	●		●		●		●			●	●	●	●	●	●	●	●	●	●	●	●	●	●	●
2 CALZAS DE 13-4 TORNILLOS HM22-L=95mm. MONTAJE No. 2	
1 CALZA DE 52-4 TORNILLOS HM22-L=122mm. MONTAJE No. 3												●		●		●		●																																			
AISLADOR SOBRE ZOCLO TIPO PLATO	
SIN CALZA 4 TORNILLOS QM.22.80 MONTAJE No. 1										●										●			●			●																												
1 CALZA DE 13-4 TORNILLOS QM.22.95 MONTAJE No. 2	
1 CALZA 39-4 TORNILLOS QM.22.120 MONTAJE No. 3													●		●		●		●																																			
FIJACION DE LA BARRA	
1 CALZA PERMAMENTE			●	●	●	●	●	●	●	●	●	●	●	●	●	●	●	●		●	●		●			●	●		●	●		●		●		●			●	●	●	●	●	●	●	●	●	●	●	●	●	●	●
CALZA DE AJUSTE	●	●	●	●	●	●	●	●	●	●	●	●	●	●	●	●	●	●		●	●		●			●	●		●	●		●		●		●			●	●	●	●	●	●	●	●	●	●	●	●	●	●	●
FIJACION DE LA CRUCETA (SOBRE ZOCLOS DE BRIDAS LATERALES)	
CALZA INCLINADA A Y 3 PLACAS INCLINADAS A }	
MONTAJE A }	●		●		●								

N O T A S :

1.- MONTAJE "A" CONSULTAR PLANO No. 94-VI.17-501000-III-41-216-P

S I M B O L O G I A

CABEZA DE DURMIENTES APOYADOS

ZOCLO DE BRIDAS LATERALES	ZOCLO TIPO PLATO

FI = FILA INTERIOR

FE = FILA EXTERIOR

GERENCIA DE INSTALACIONES FIJAS

SUBGERENCIA DE INSTALACIONES MECÁNICAS Y VÍAS

COORDINACIÓN DE VÍAS

PLANO DE :

PLANO TIPO

COTAS DE AJUSTE Y MONTAJES DE LA BARRA GUIA
COMUNICACIÓN DE VÍA TG. 0.13 DE 4.2 mts.
A LA IZQUIERDA CON CRUZAMIENTO A LA DERECHA

ACOTACIONES :	ESCALA :	REVISÓ :	DIBUJÓ :	FECHA :	No. DE PLANO :
mm.	1:100	ING. ALFONSO S. DE FILIPPO L.	J.E.T.H.	NOV/2015	79-VI.17-000-III-21-2364-P

COMUNICACION DE VÍA TG 0.13 DE 4.2 mts. A LA IZQUIERDA CON CRUZAMIENTO A LA DERECHA