




VISTA FRONTAL A — A'

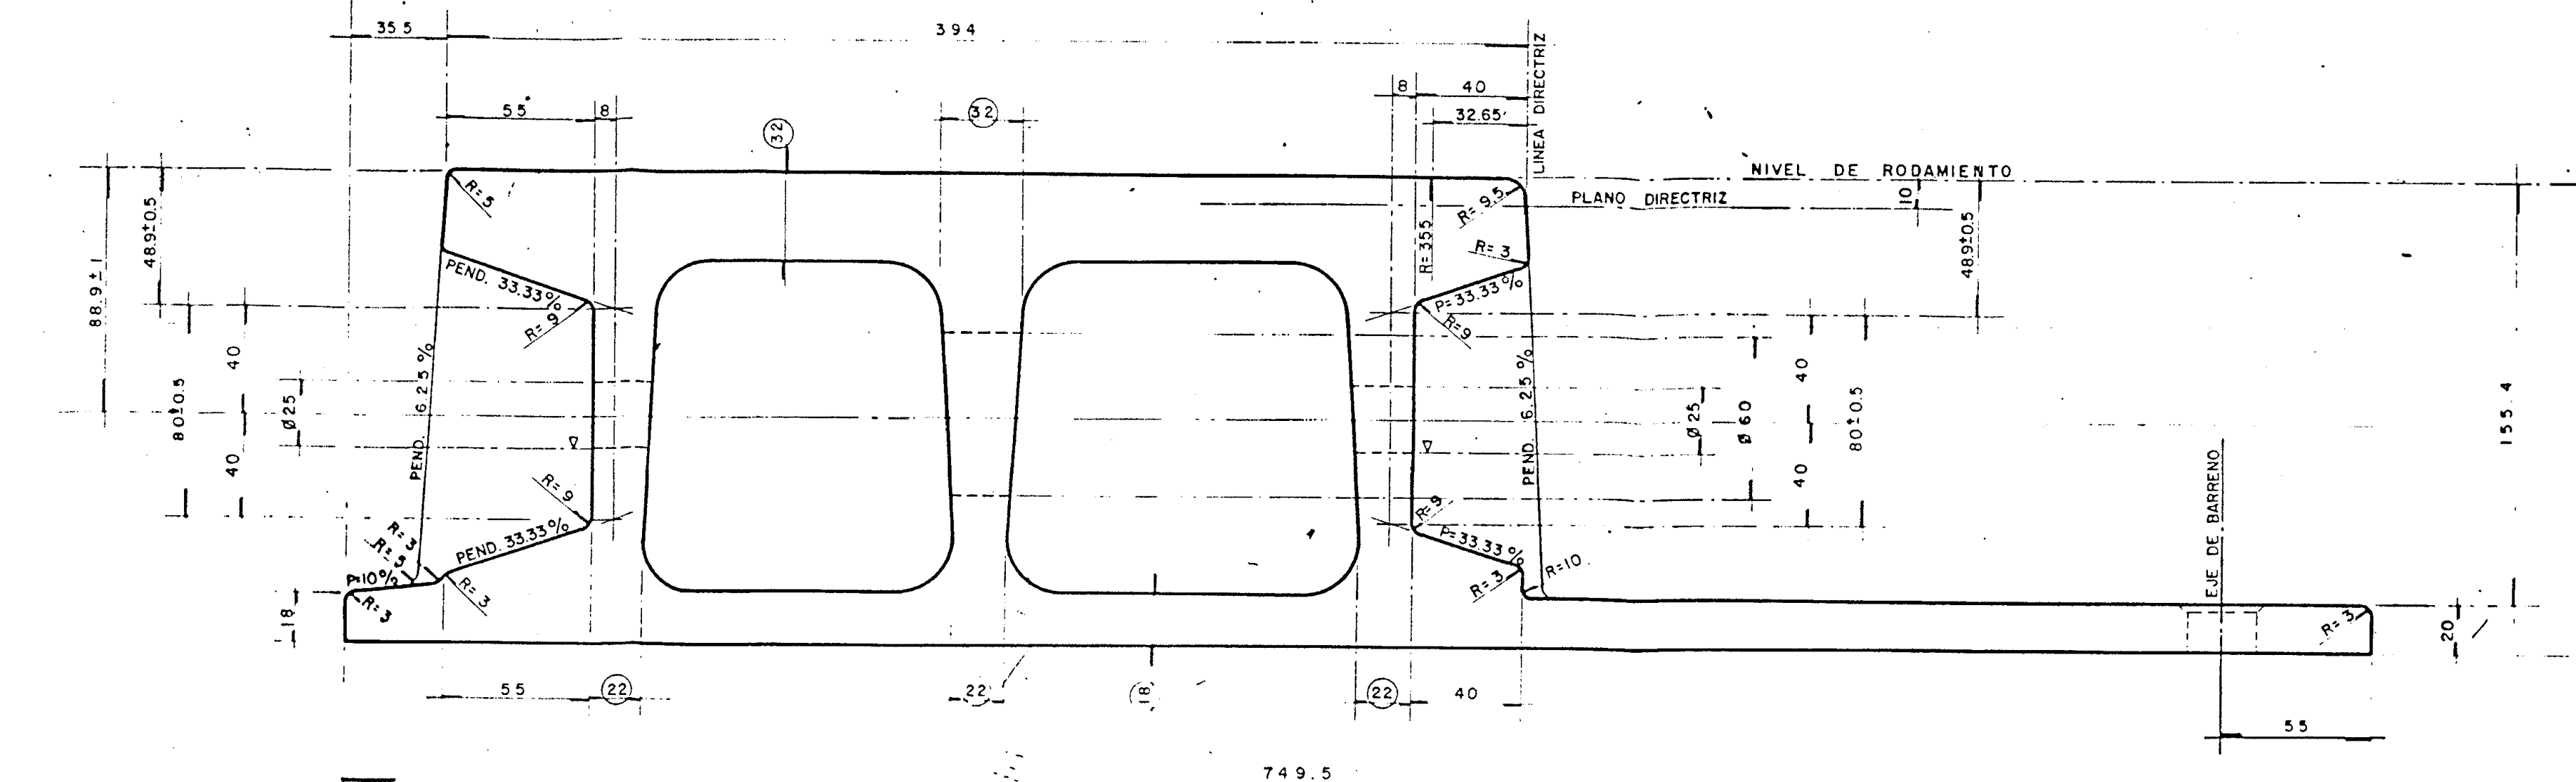


CORTE C — C'

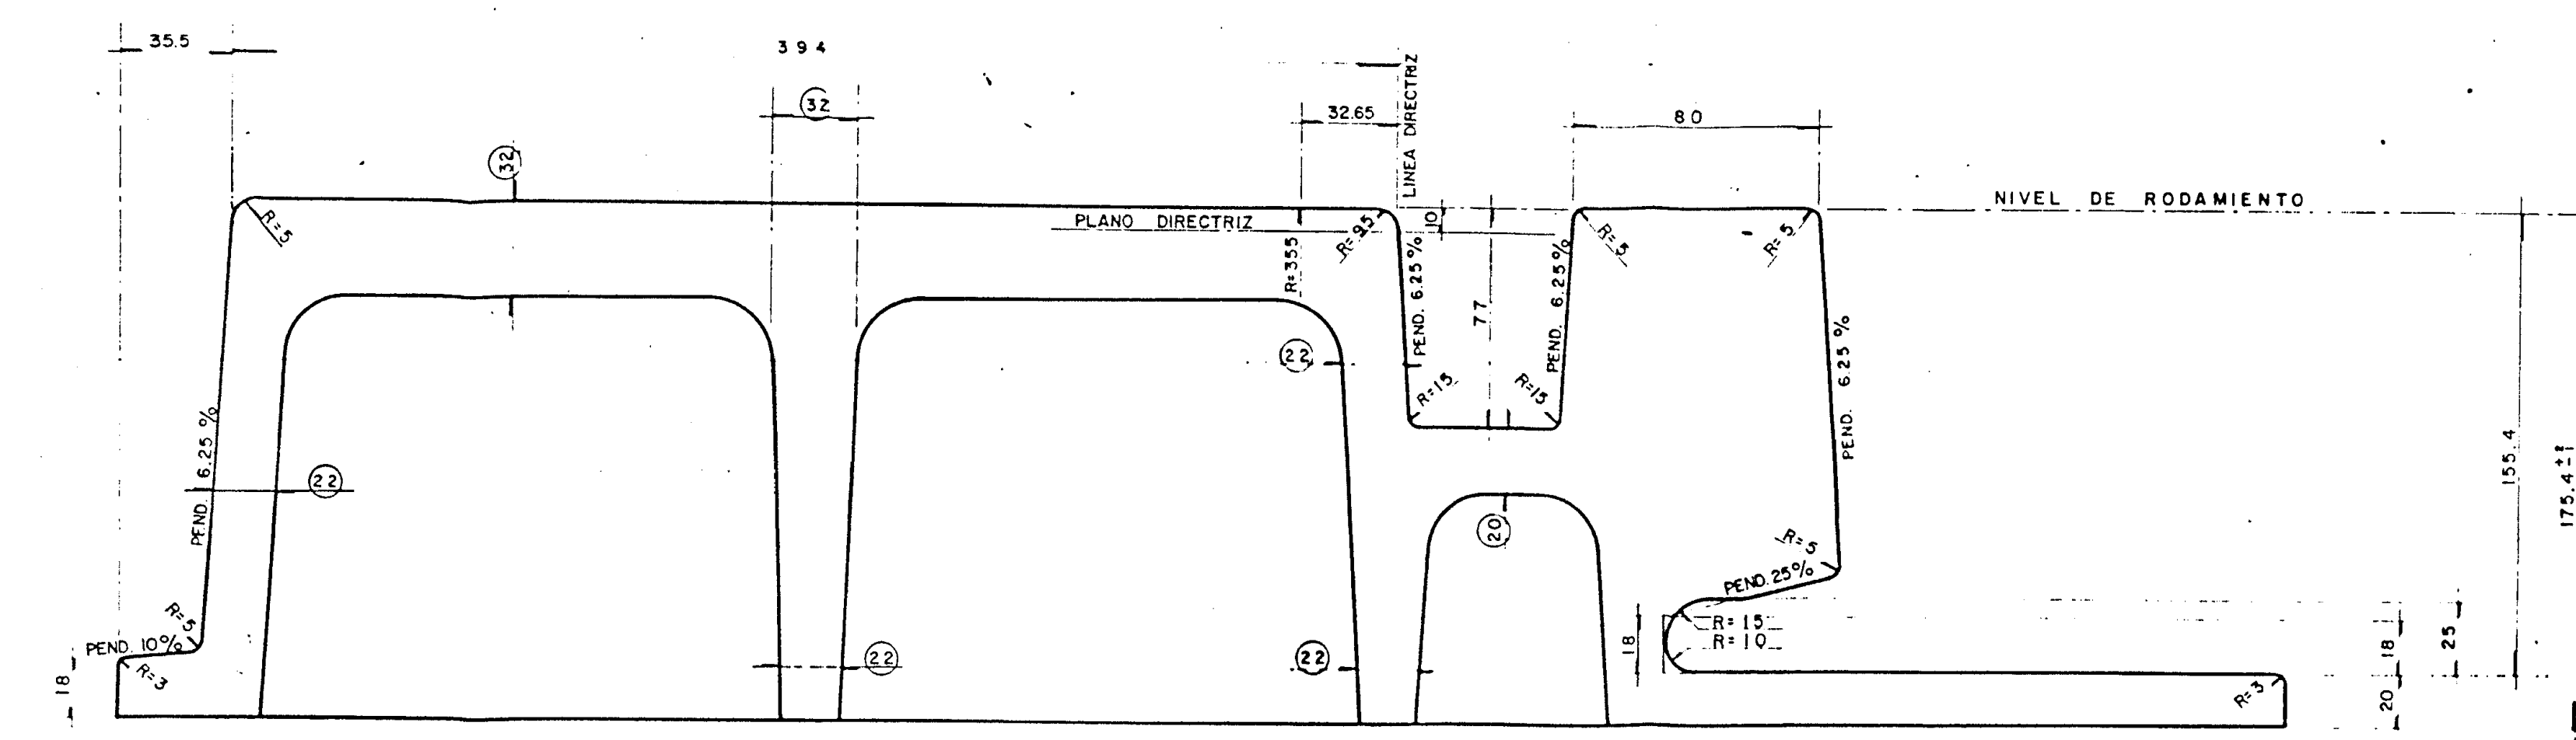


CORTE E — E'

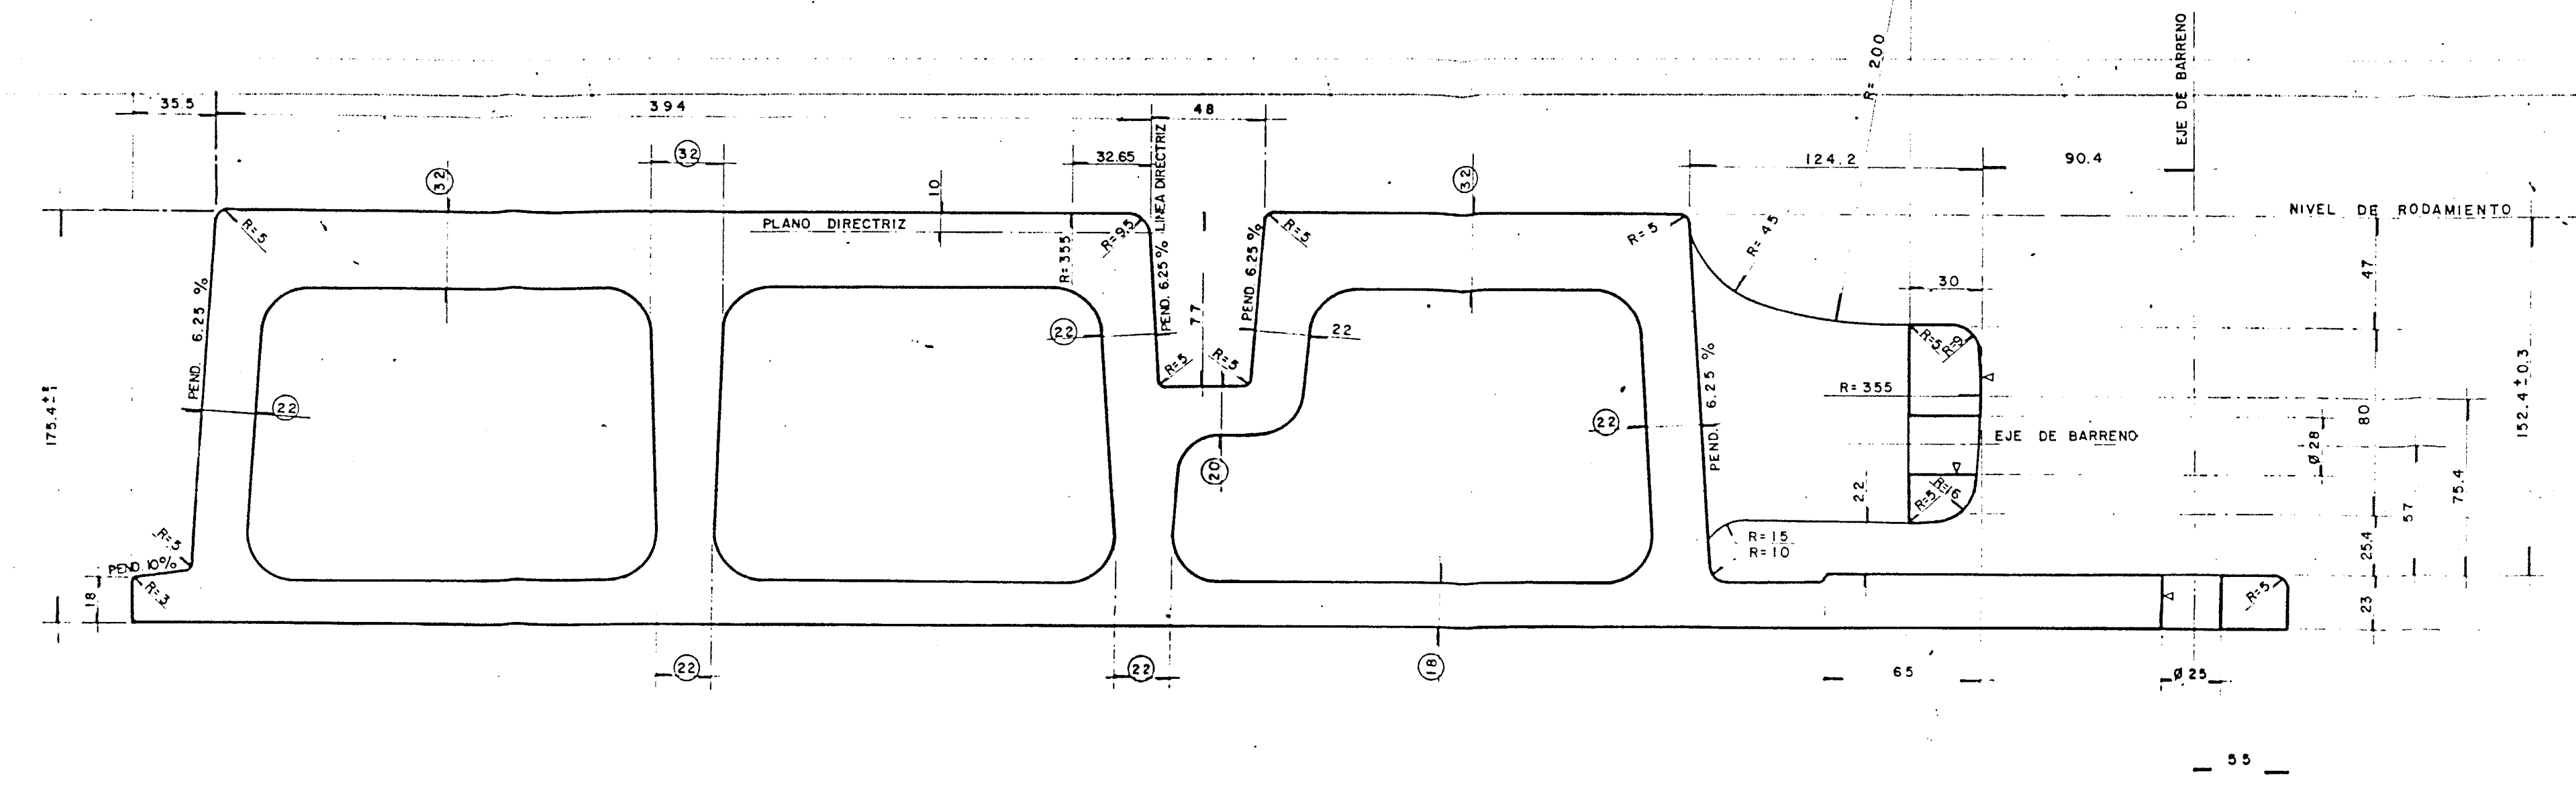


VISTA FRONTAL G — G'

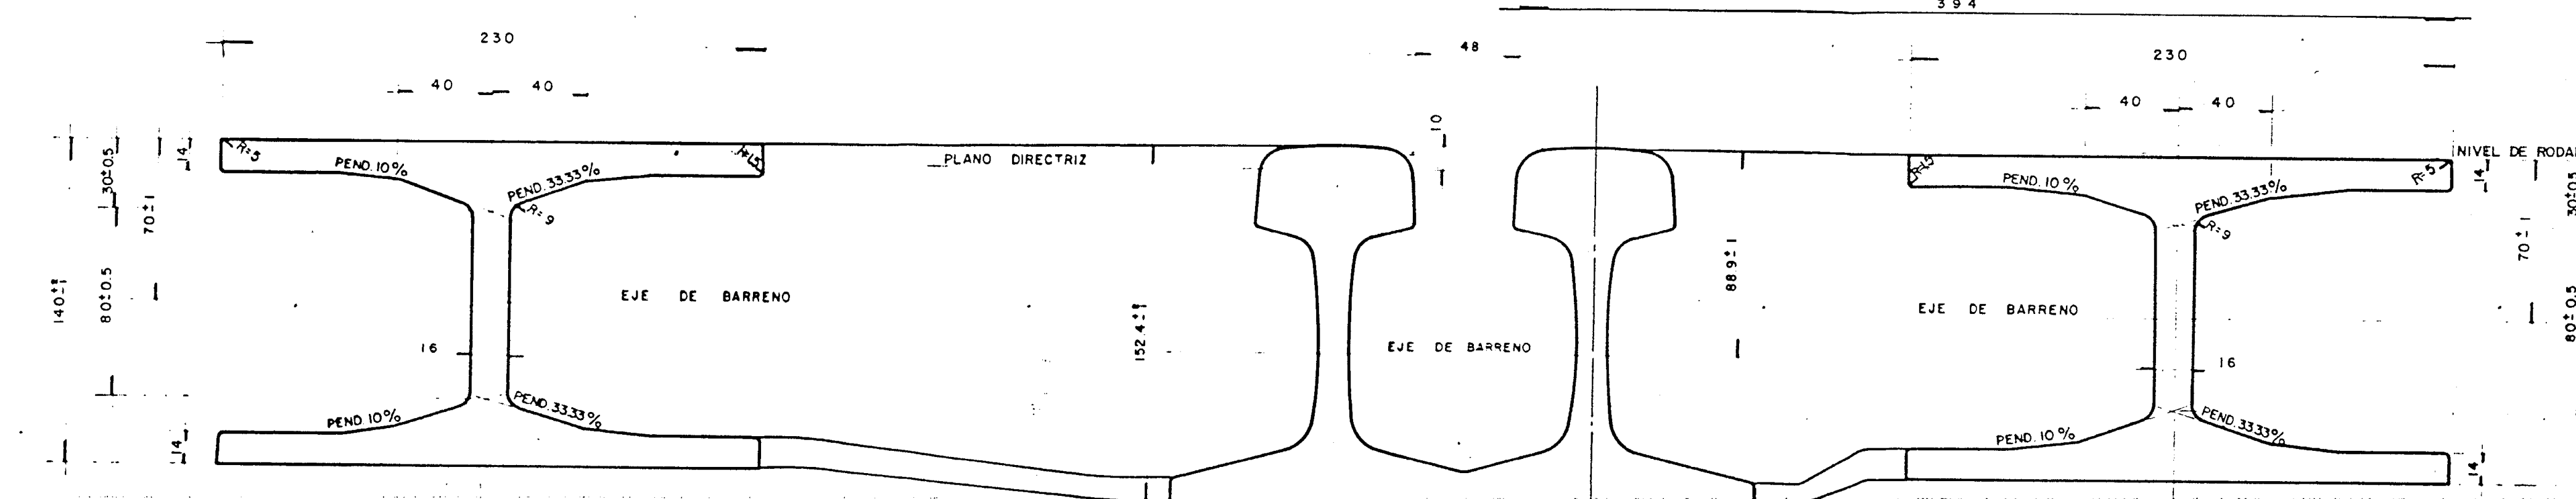


CORTE B — B'

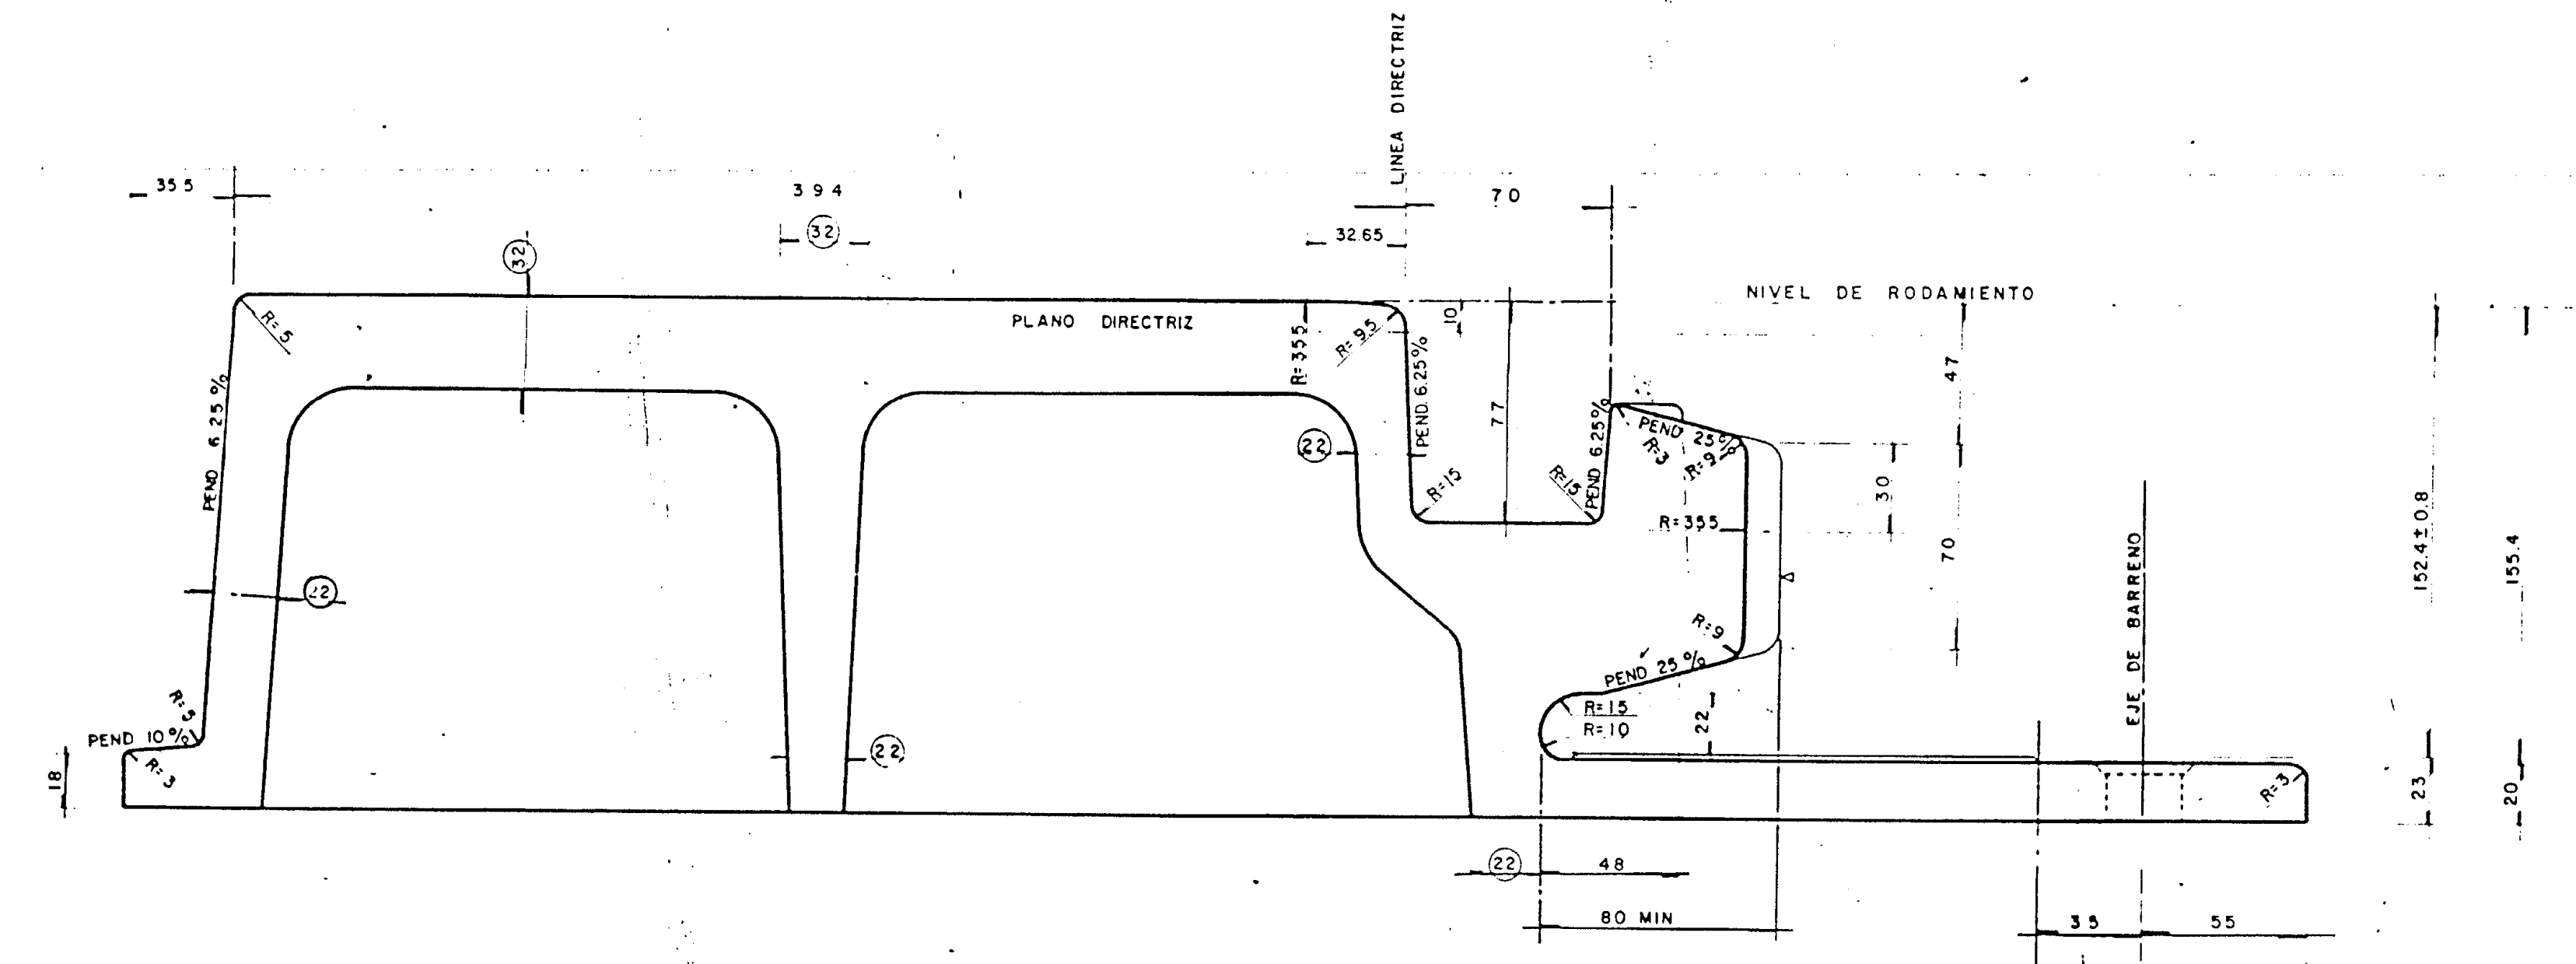

CORTE D — D'

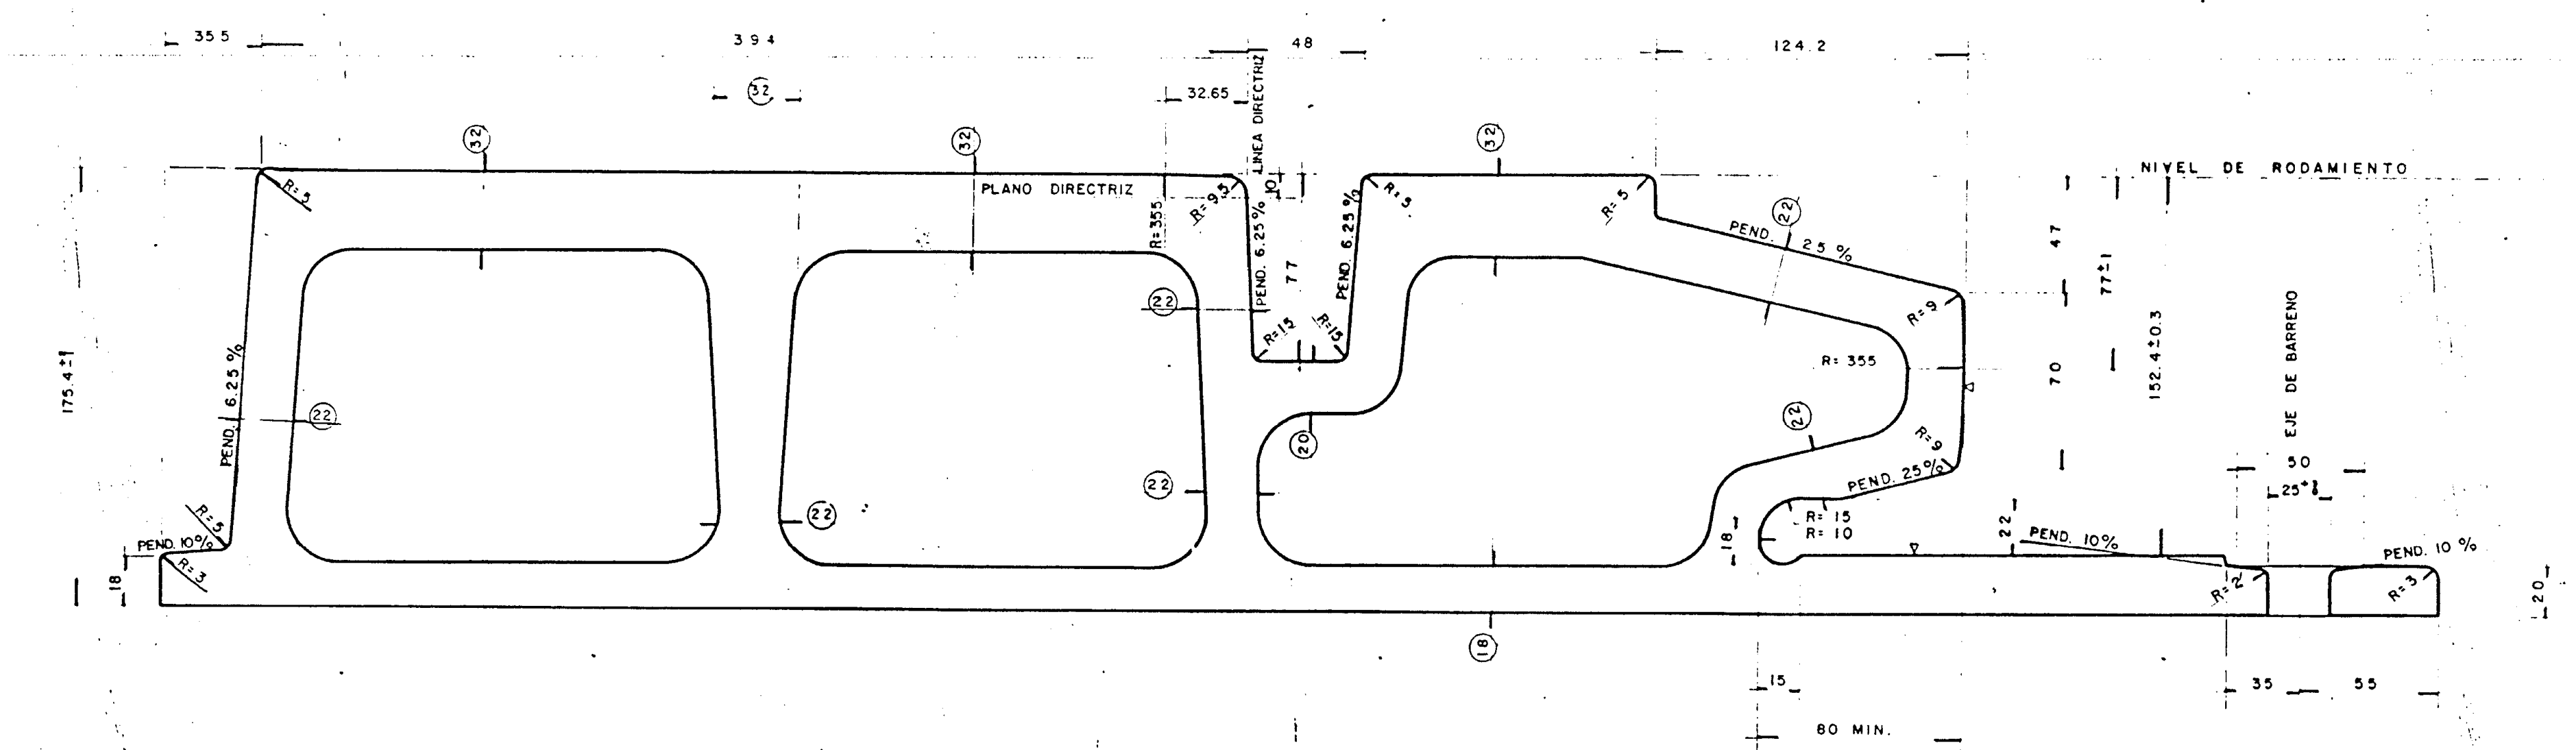

CORTE F — F'

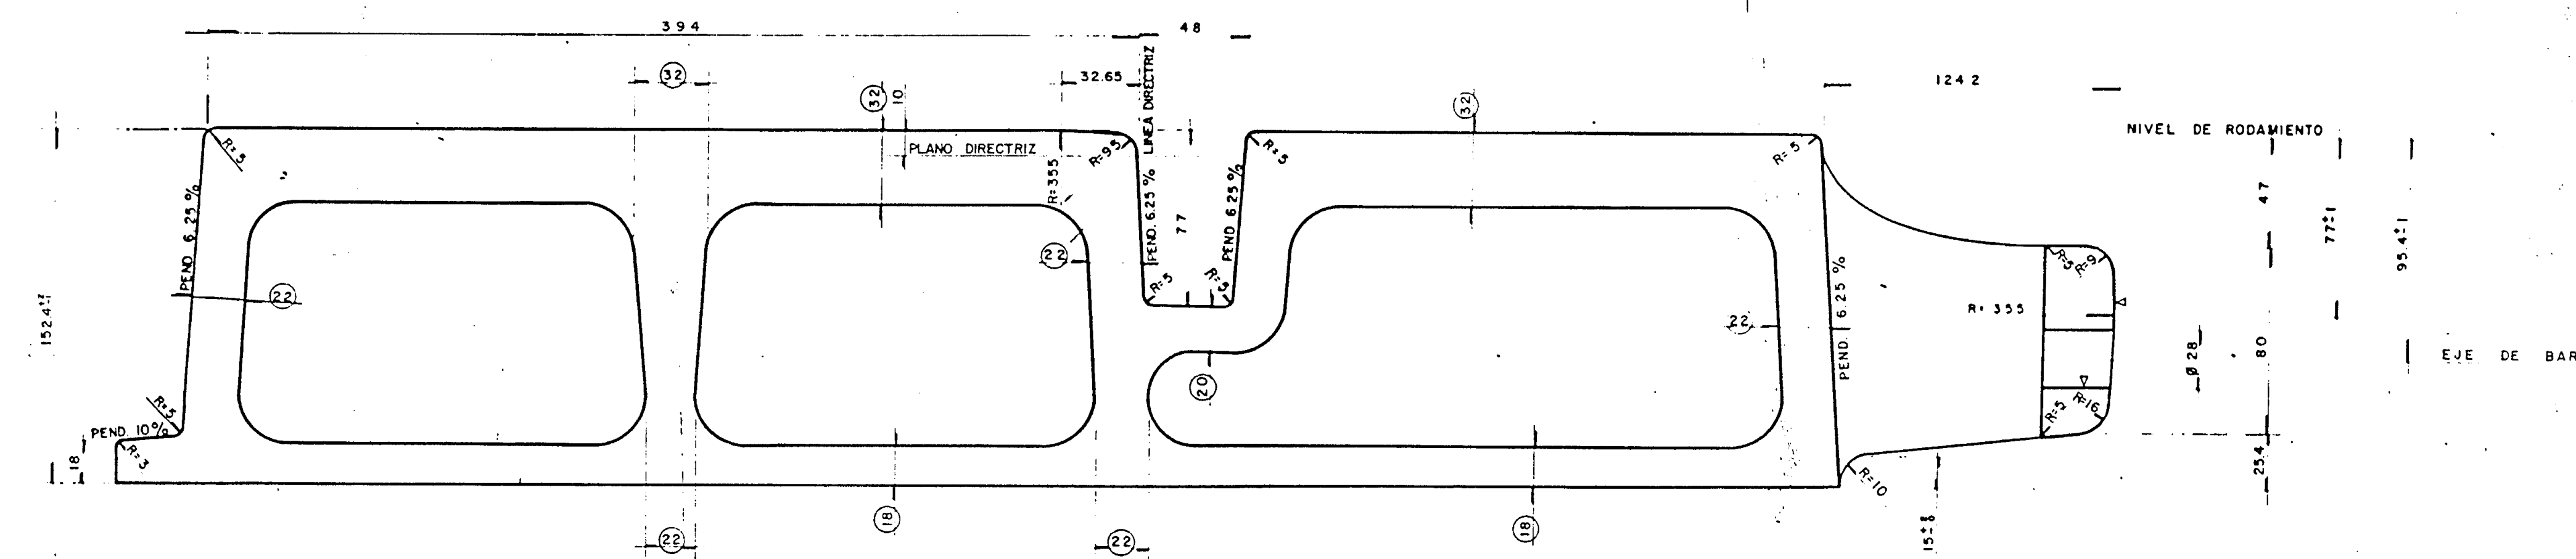

- NOTAS:
- 1-ESTE PLANO ANULA Y SUSTITUYE A LOS PLANOS:
12-MEX-VO-00-105
12-MEX-VO-00-106
 - 2-ESTE PLANO SE COMPLEMENTA CON EL No. 94-VI-17-50000-III-72-373-P.
 - 3-LAS COTAS ENCRERADAS EN CIRCULOS DEBEN CONSIDERARSE COMO COTAS MINIMAS SUS VALORES EXACTOS SERAN INDICADOS POR EL CONSTRUCTOR SOBRE SU PLANO DE EJECUCION
 - 4-LAS TOLERANCIAS NO SON ACUMULABLES

CIUDAD DE MEXICO
SECRETARIA GENERAL DE OBRAS
COMISION DE VIALIDAD Y TRANSPORTE URBANO

DDF

ING. CARLOS ALTAMIRANO POLLE
GERENTE DE PROYECTOS ELECTROMECANICOS

PROYECTO:
METROPOLITANO LINEA "B"

ING. LUIS BERNARDO RODRIGUEZ GLEZ.
ING. GERARDO MUNOZ GONZALEZ

IMPLANTACION DE VIA - FIJACION DE VIA
PLANO TIPO

APARATO DE VIA Tg. 0.15 A LA DERECHA
PISTA CONTRA - AGUA RECTILINEA DE TALON
PIEZA B, CORTES

COORDINACION DE JMS
REVISOR: [Firma]
AUTOR: [Firma]
ING. MANUEL PEREZ J.

REVISOR: [Firma]
AUTOR: [Firma]
ING. ALFREDO SANCHEZ G.
ING. GERARDO CASTILLO S.
ING. JUAN DEL VALLE
ING. J. J. A. A.
ING. J. J. A. A.
ING. J. J. A. A.

FECHA: 1: 2
Escala: 1: 2
C.M. MILIMETROS
SEPTIEMBRE / 94
MODIFICACION No. 0

MEZCLAS 1 (2.60 x 0.65) Mts.