




PLANTA

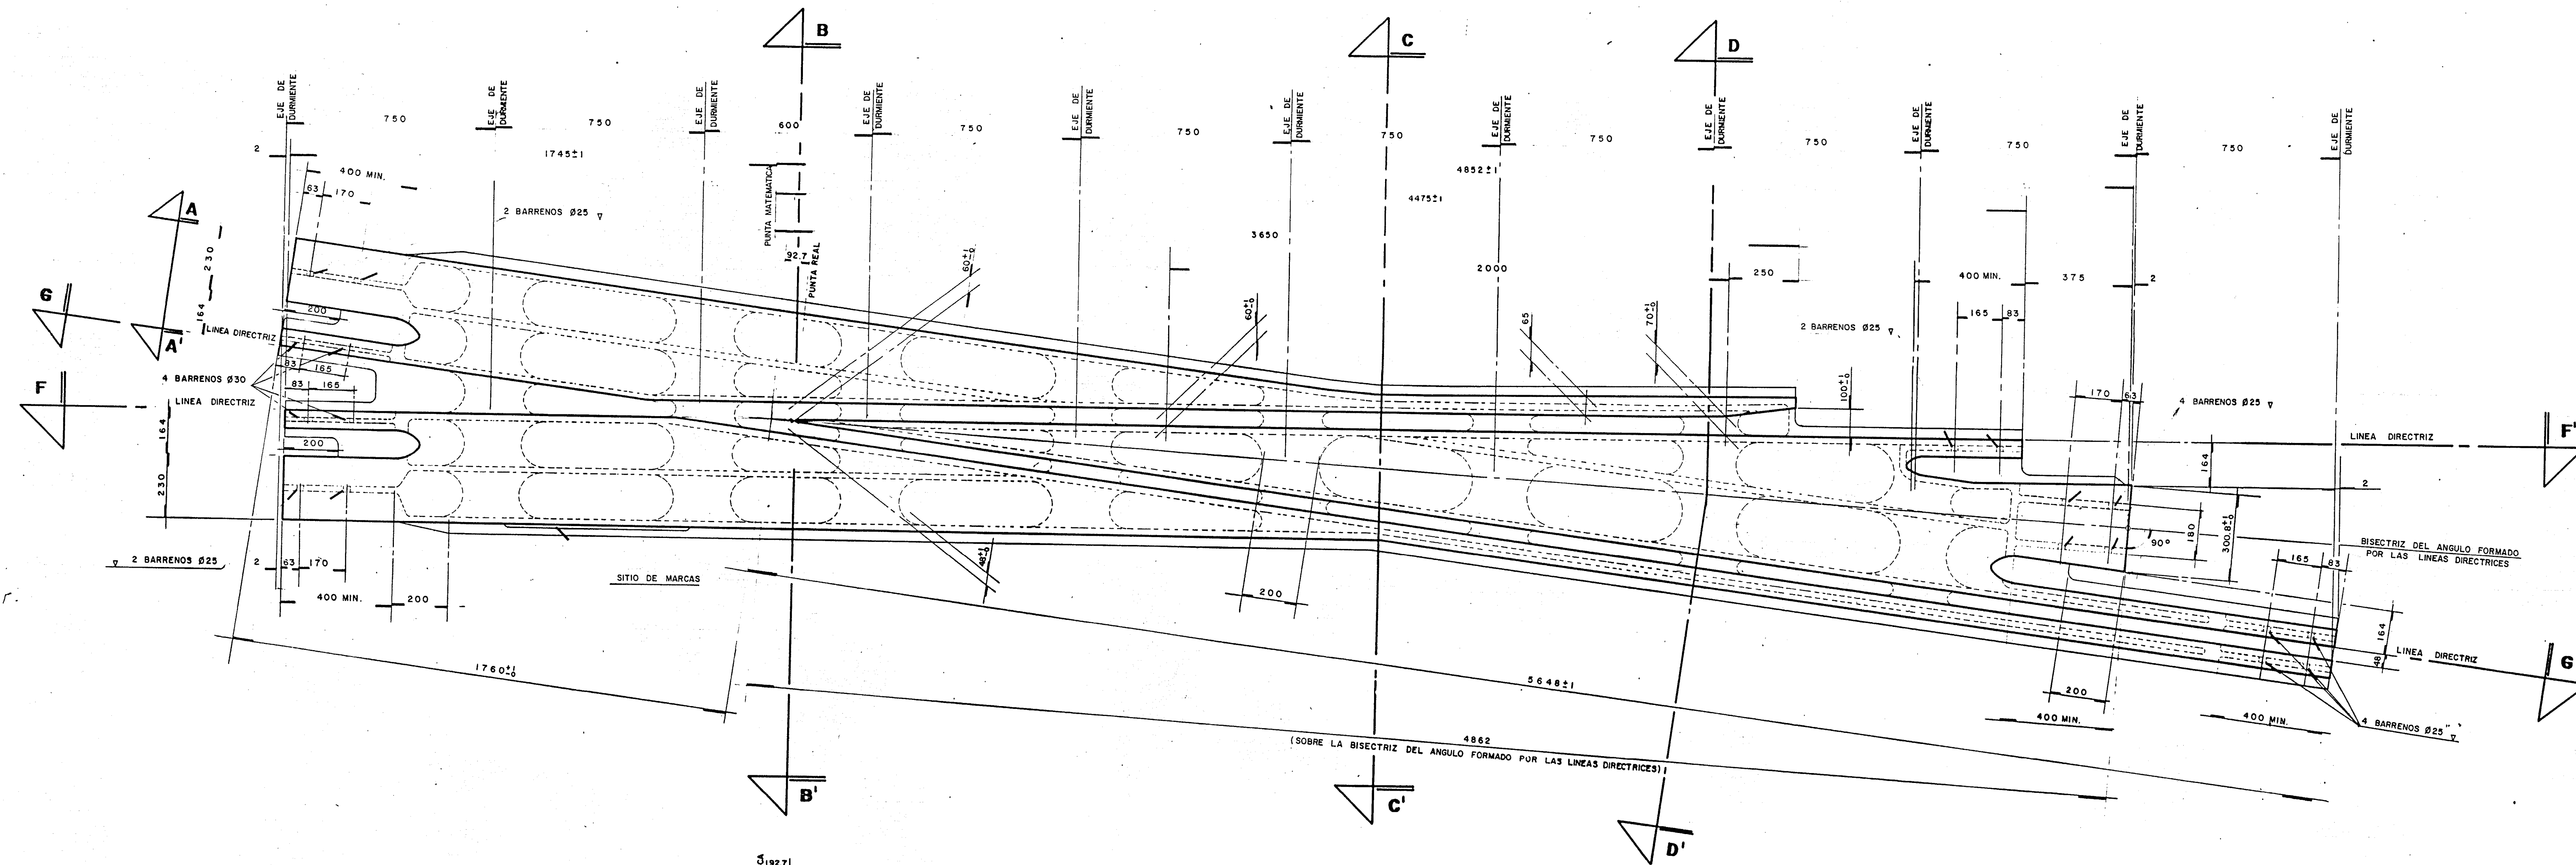


CORTE F-F'

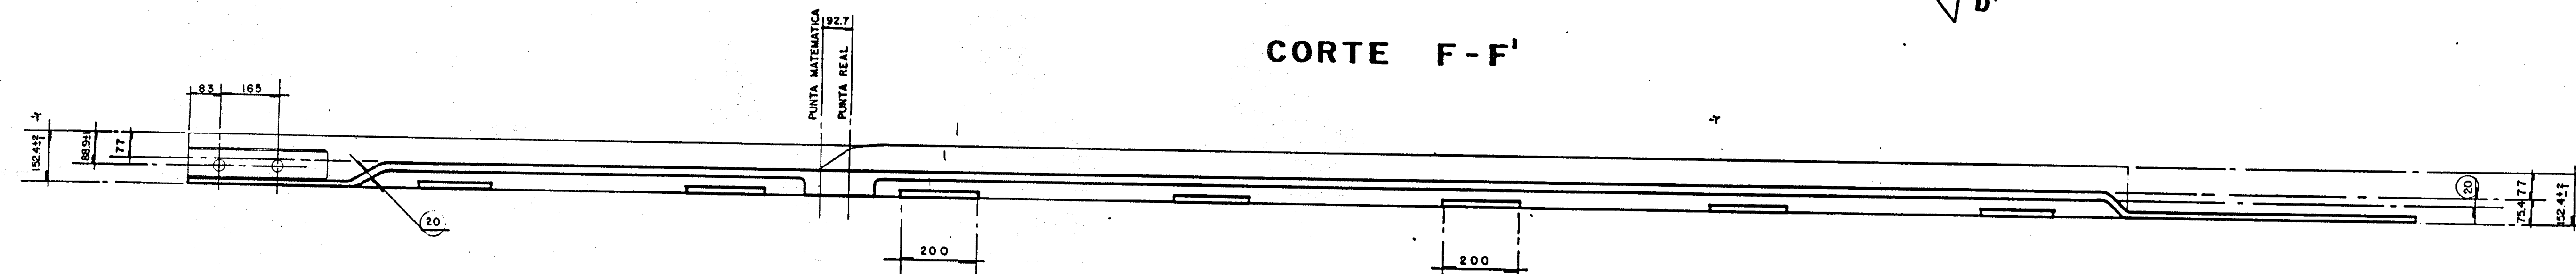


CORTE G-G'

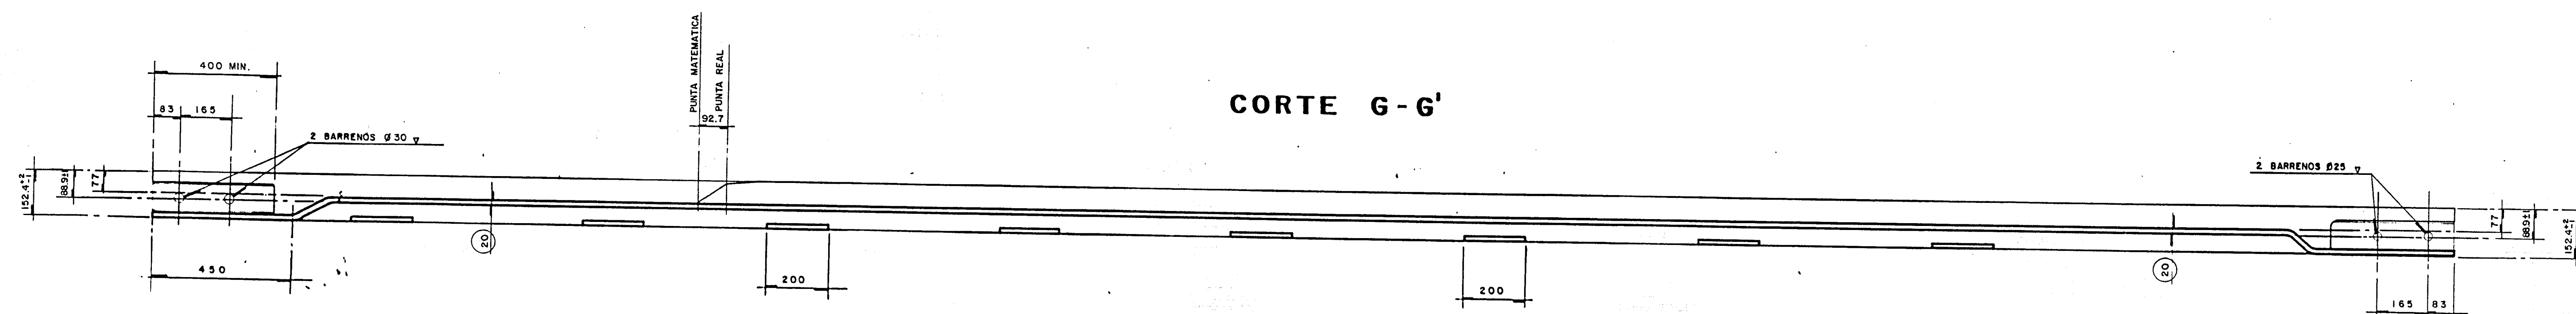


DETALLE ANTES DE LA PUNTA

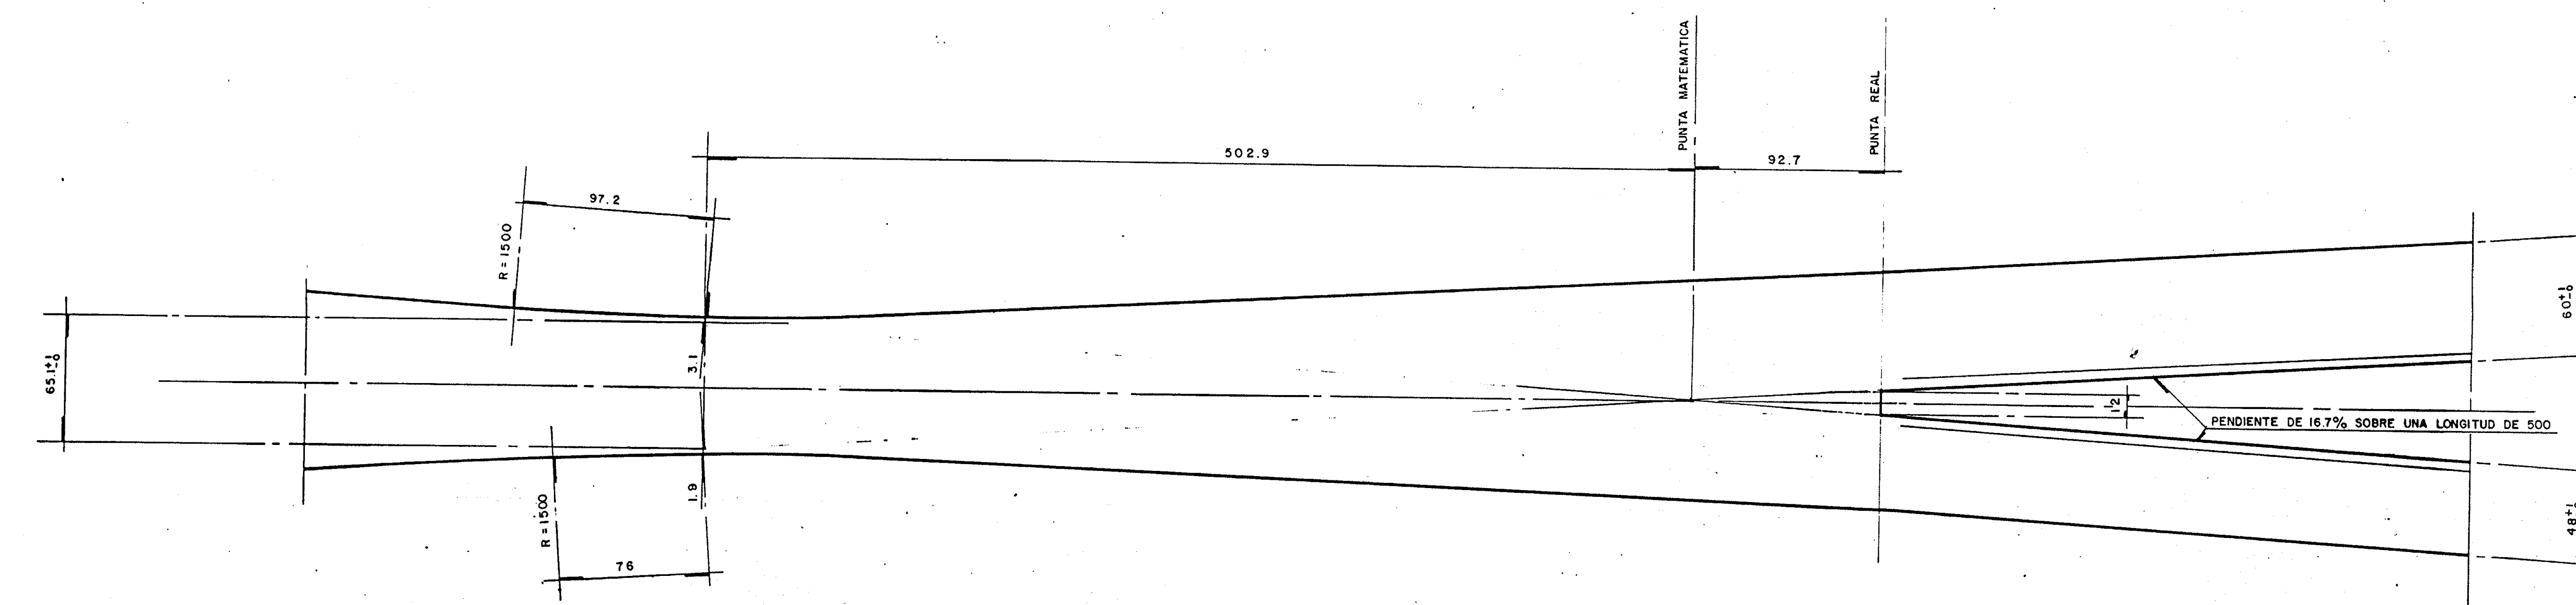

ESQUEMA DE LAS LINEAS DIRECTRICES

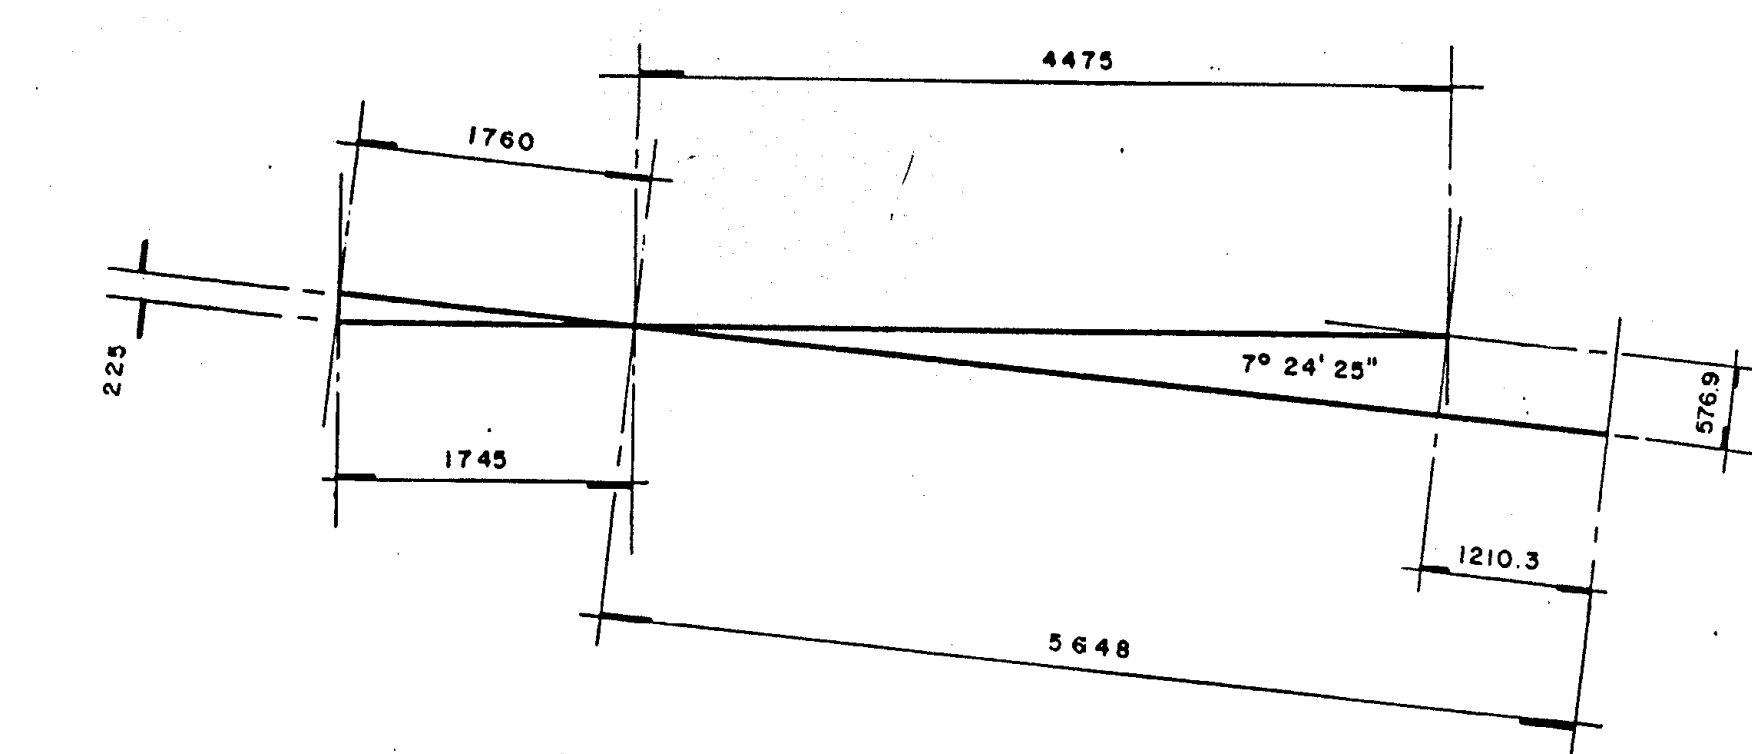

DETALLE DE LA PUNTA

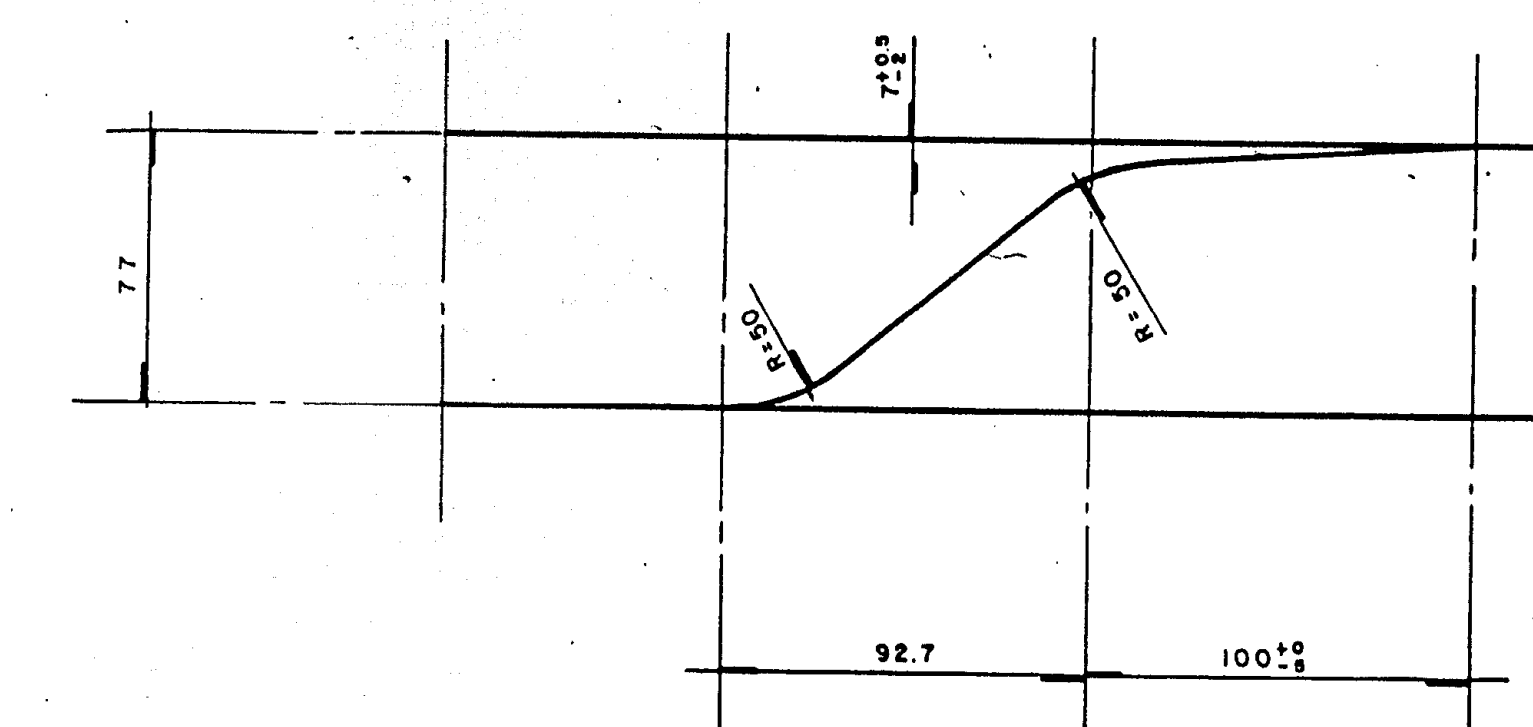

- NOTAS:
- ESTE PLANO ANULA Y SUSTITUYE AL PLANO: 121-MEX-V000-114
 - ESTE PLANO SE COMPLEMENTA CON EL PLANO: 94-V117-50000-30-381-1-R (PIEZA G - CORTES).
 - LA PIEZA DEBE ESTAR DISEÑADA PARA PERMITIR:
 - a) LA CIRCULACION NORMAL DEL MATERIAL RODANTE O EQUIPO DE NEUMATICO (RODAMIENTO SOBRE LOS NEUMATICOS PORTADORES).
 - b) LA CIRCULACION EXCEPCIONAL DE ESTE MISMO MATERIAL RODANTE, SOBRE LAS RUEDAS DE SEGURIDAD (NEUMATICOS DESINFLADOS O BAJA PRESION).
 - SOBRE LOS APARATOS DE VIA, EL GUIADO DE MATERIAL RODANTE SE ASEGURA POR LA CEJA DE LA RUEDA DE SEGURIDAD.
 - EL PLANO N° 121-MEX-V000-117, DETERMINA LA POSICION DE LOS NEUMATICOS Y DE LAS RUEDAS DE SEGURIDAD DE ACUERDO A LAS CARGAS Y A LA SUPERFICIE DE RODAMIENTO DE LA LINEA DIRECTRIZ.
 - DEBE RESPETARSE:
 - a) EL TRAZO DE LA LINEA DIRECTRIZ.
 - b) LA DIMENSION Y LA POSICION DE TODAS LAS PARTES QUE ASEGURAN EL RODAMIENTO, EL GUIADO Y EL ARMADO CON LA PIEZA ADYACENTE.
 - EL SIMBOLO CARACTERISTICO DE LA PIEZA SERA: G- Tg. 0.12 - D.
 - LAS COTAS ENCERRADAS EN CIRCULO DEBEN CONSIDERARSE COMO COTAS MINIMAS, SUS VALORES EXACTOS SERAN INDICADOS POR EL CONSTRUCTOR SOBRE SU PLANO DE EJECUCION.
 - LAS TOLERANCIAS NO SON ACUMULABLES.
 - LOS ABASTECIMIENTOS DEBEN SATISFACER LOS REQUISITOS DE LA ESPECIFICACION TECNICA N° 1-C, ASI COMO LOS ANEXOS 1, 2 Y 3.

CIUDAD DE MEXICO
SECRETARIA GENERAL DE OBRAS
COMISION DE VALIDAD Y TRANSPORTE URBANO

ING. CARLOS ALTAMIRANO POLLE
GERENTE DE PROYECTOS ELECTROMECANICOS

PROYECTO: **METROPOLITANO LINEA "B"**

ING. LUIS BERNARDO RODRIGUEZ GLEZ. ARO. GONZALO MUNOZ GONZALEZ

PLANO TIPO: **IMPLANTACION DE VIA - FUJACION DE VIA**

APARATO DE VIA Tg. 0.13 A LA DERECHA CORAZON DE INTERSECCION PIEZA G PLANTA

COORDINACION DE VMS: **411** ESCALA: **1:10**

ACORDADO: **EN MILIMETROS** 84-V117-501000-B-79-380-1-R

FECHA: **SEPTIEMBRE / 94** MODIFICACION No. **0**

ING. MANUEL PEREZ J.

MEZCLAS: (2.00x0.65) Mts.