

ESQUEMA DE CONJUNTO.

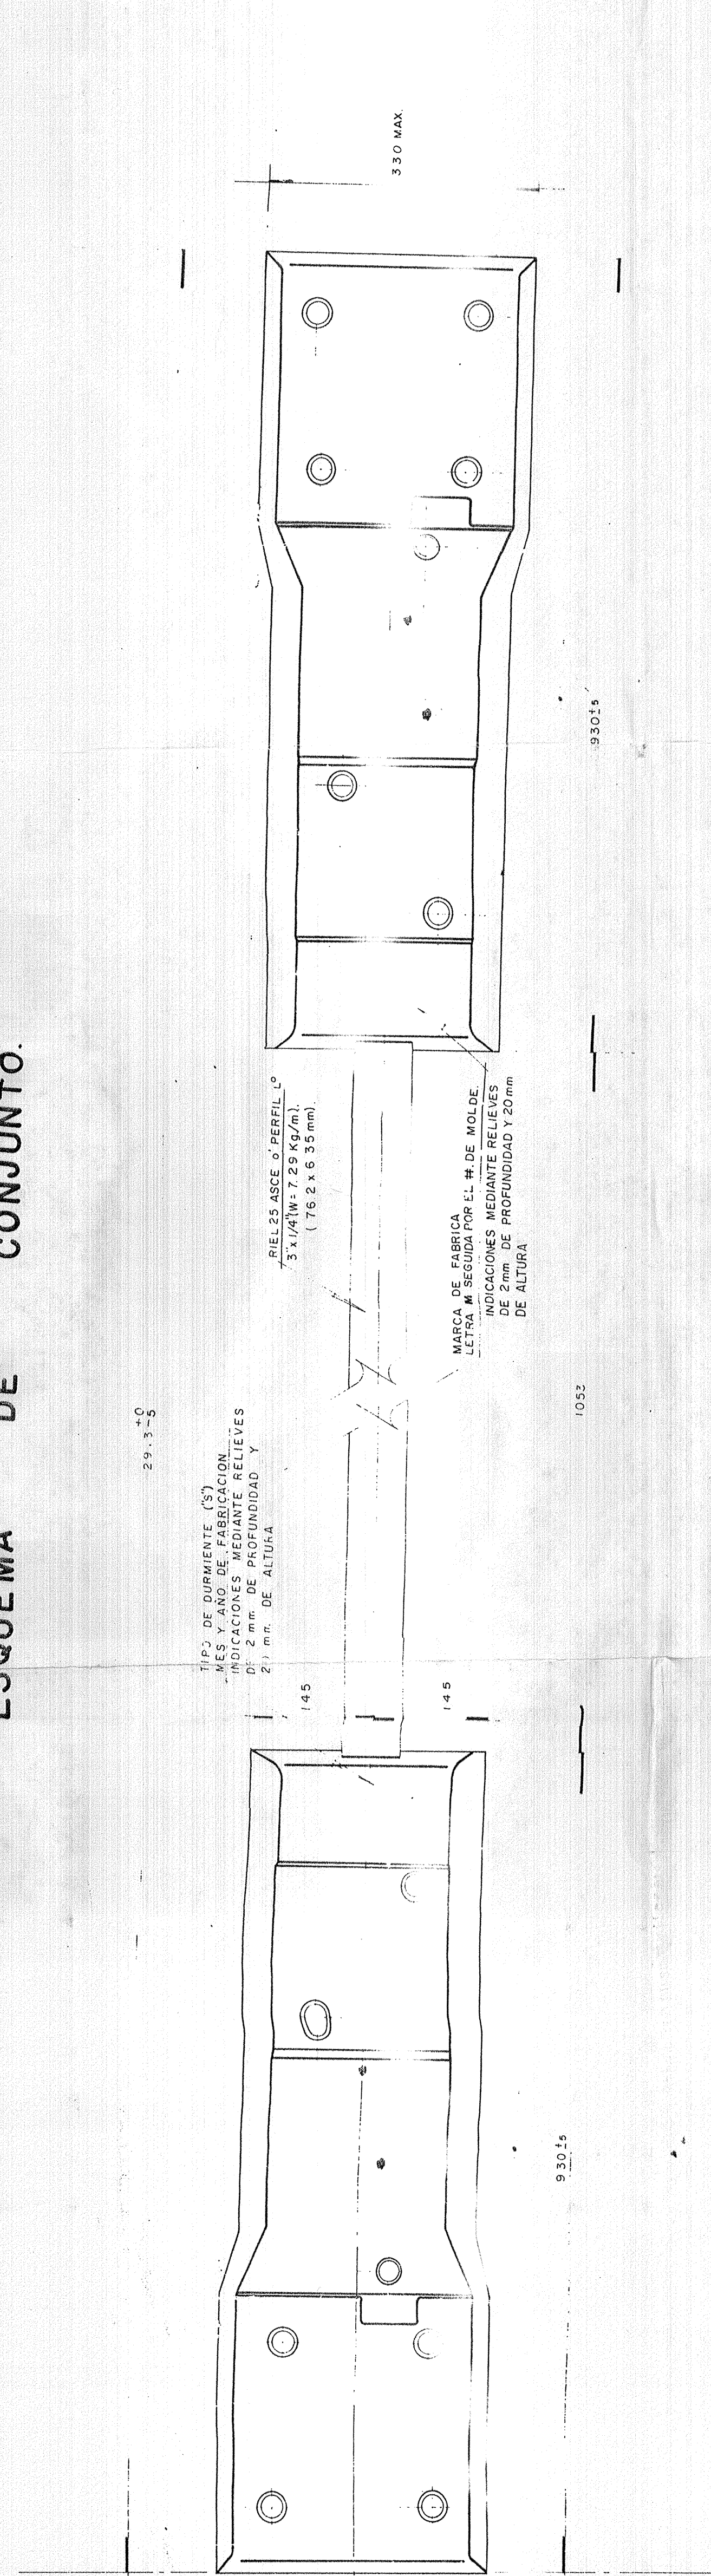


TABLA DE MATERIALES.

[illegible]


CUADROS DE COMBINACIONES DE GRAPAS

	6	10	9	10	6
1435					


2 PISTAS DE 228 Y 2 RIELS 80 ASCE

2 PISTAS DE 230 Y 2 RIELES 80 ASOS

2 PISTAS DE 232 Y 2 RIELES 80 ASCE

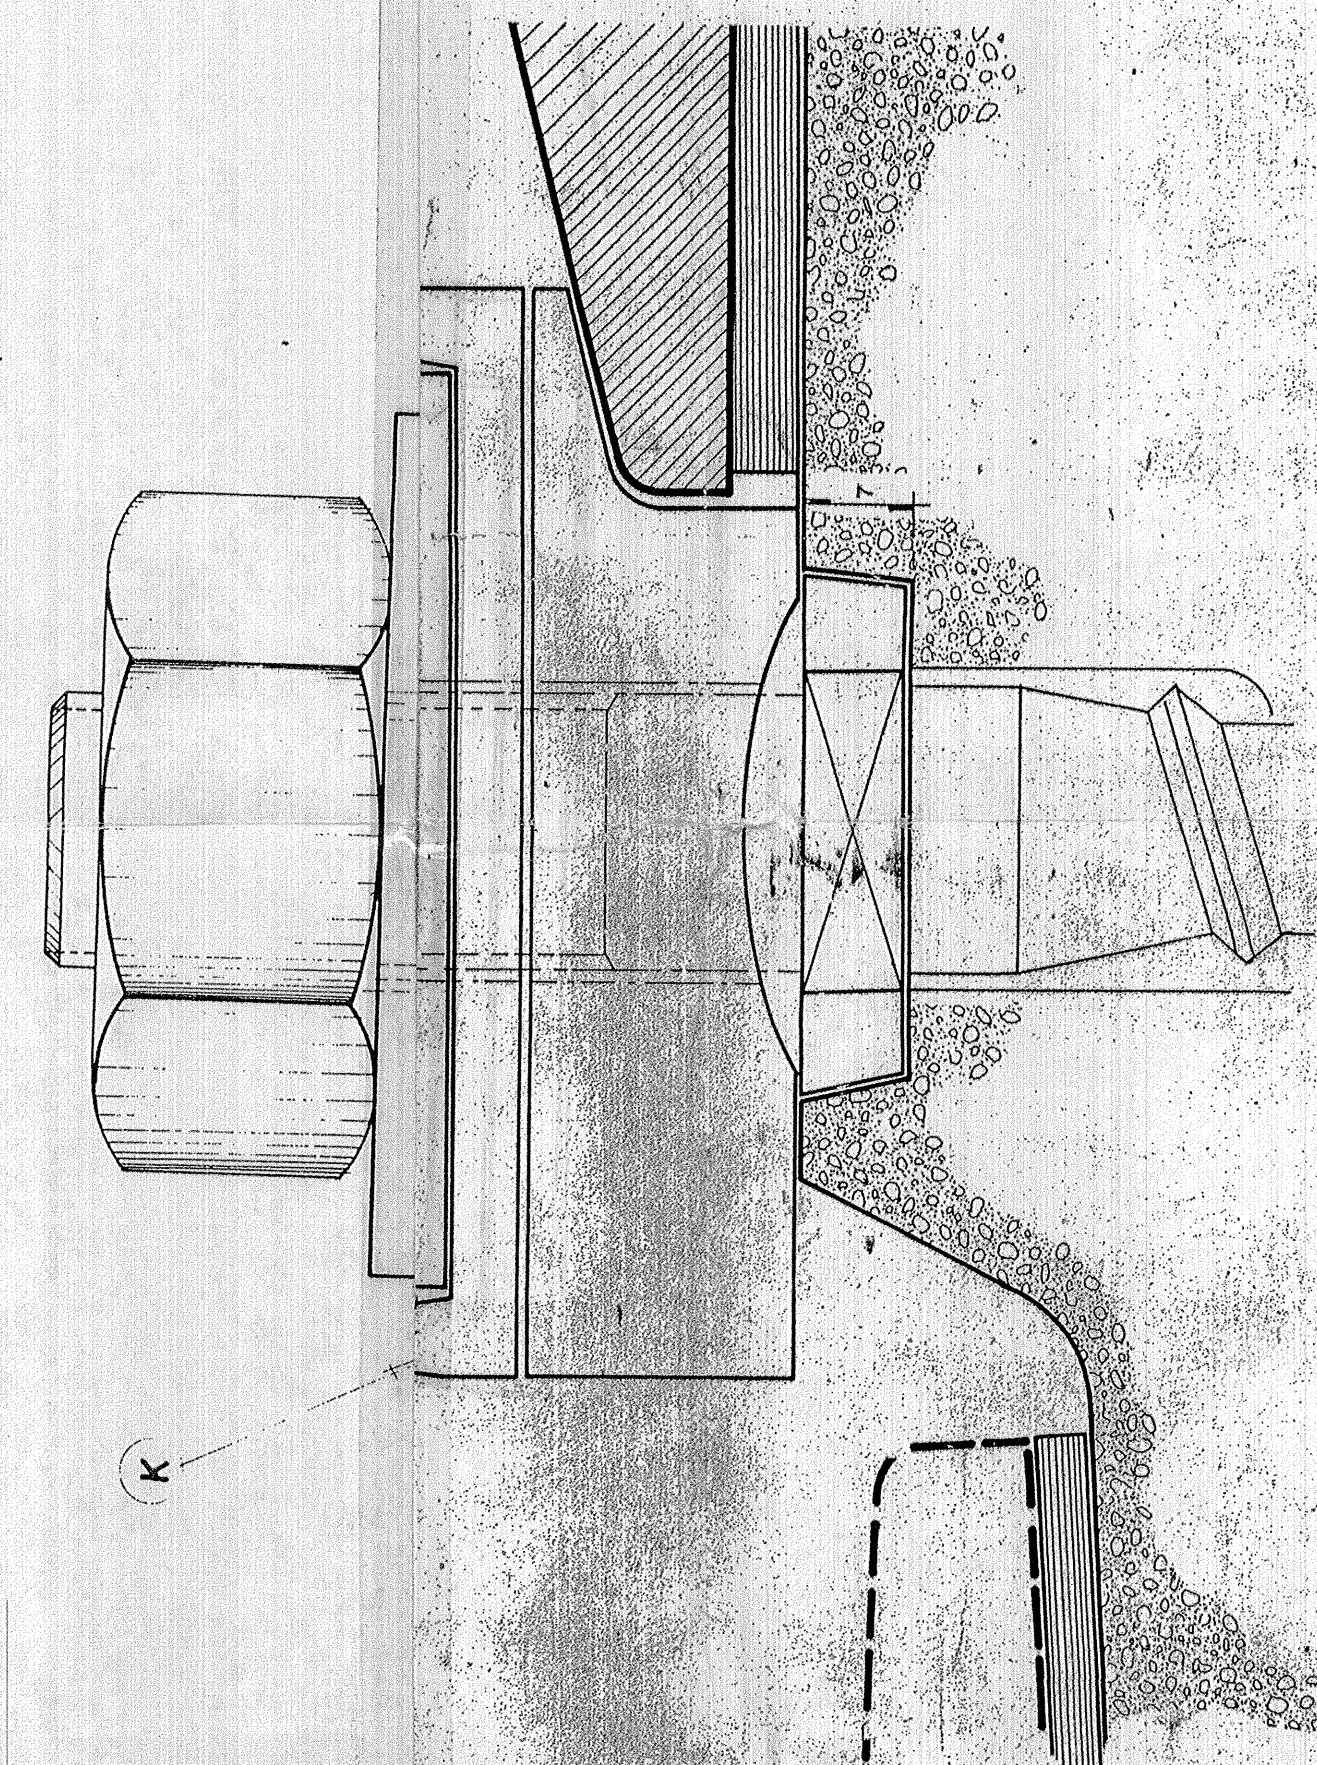[illegible]

DETAIL E

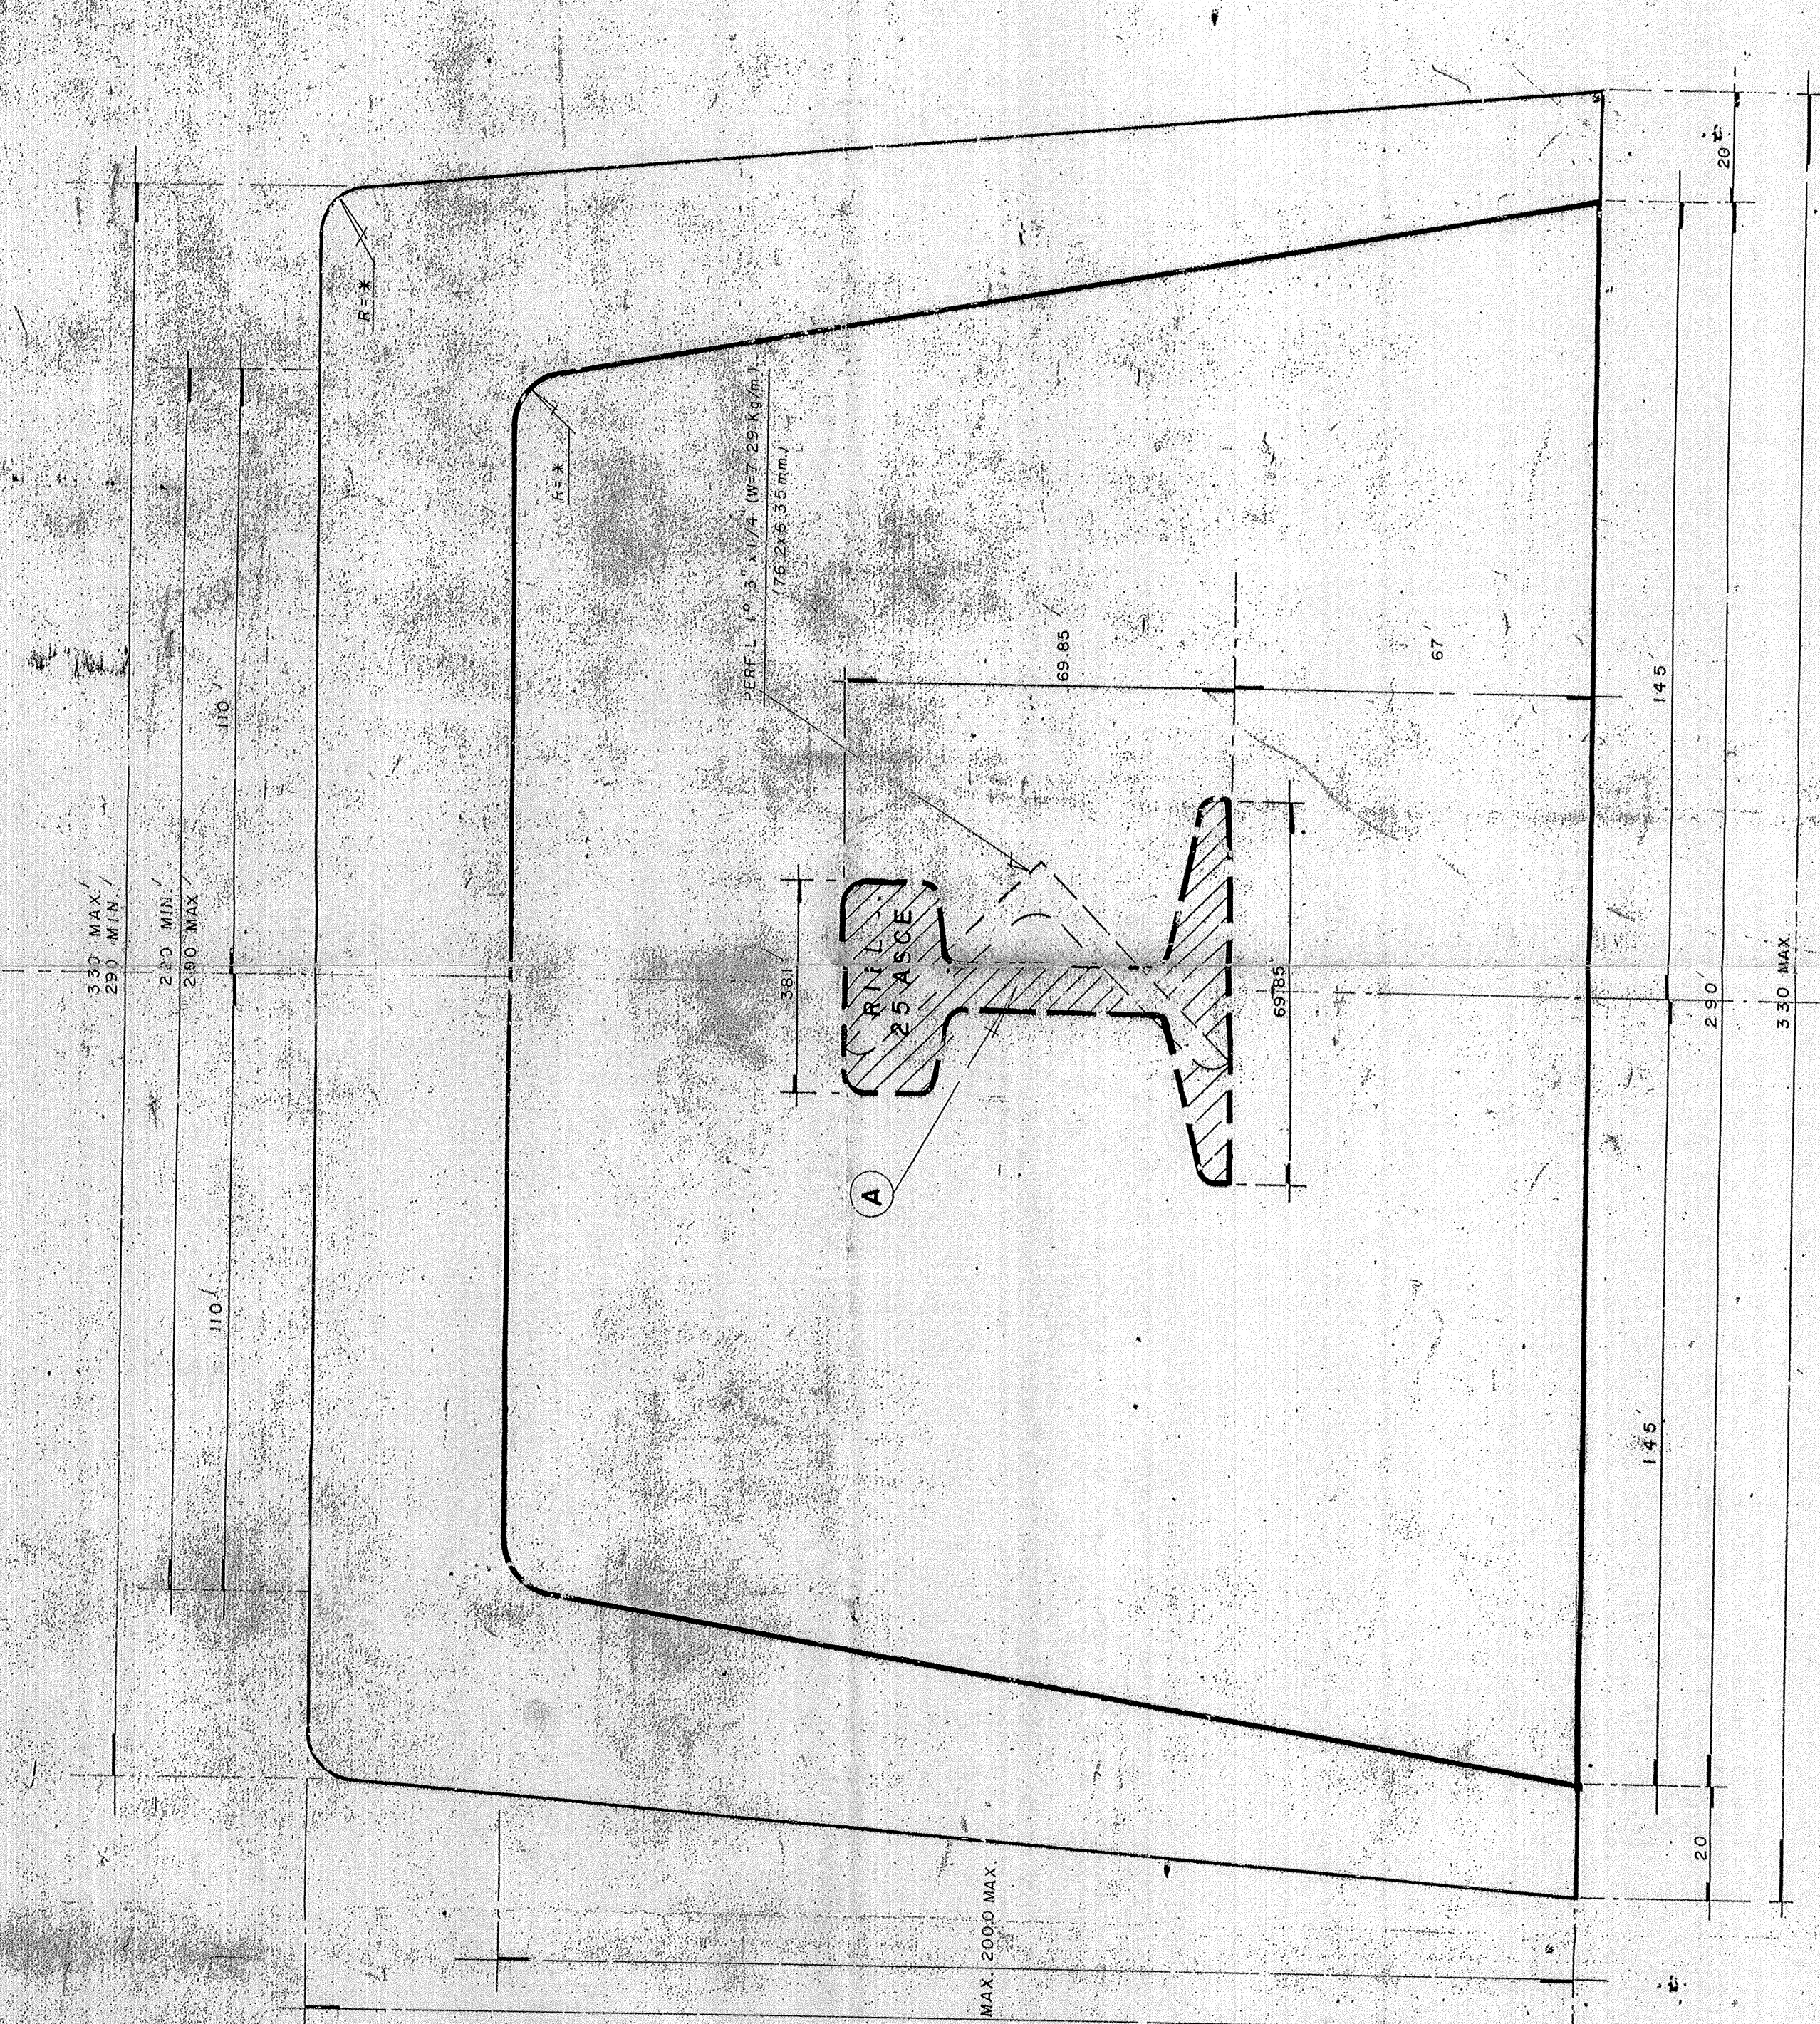

REPORT

