
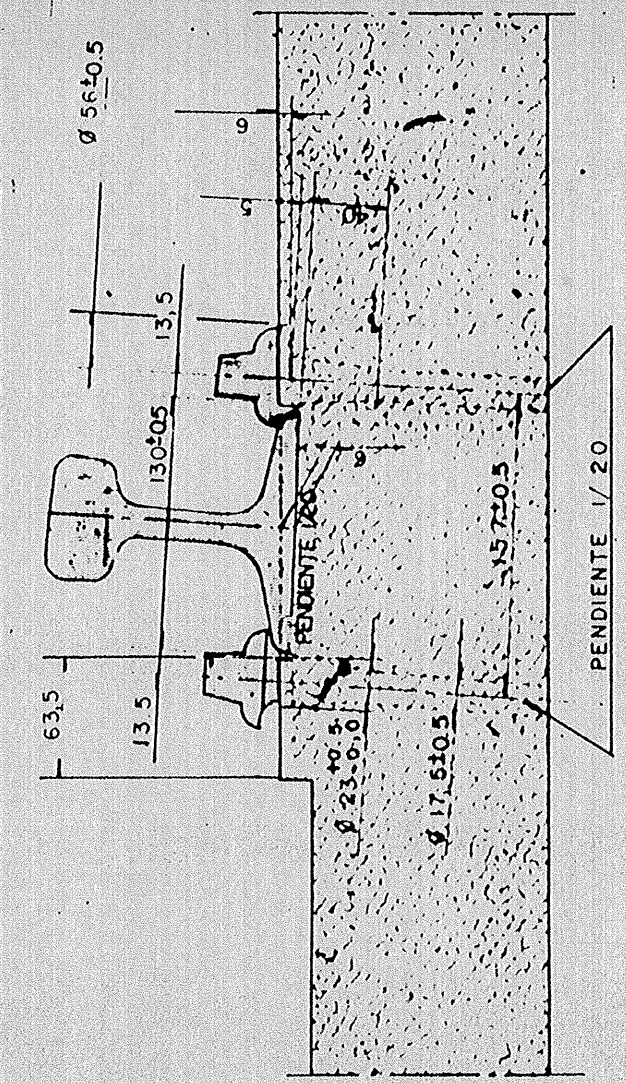
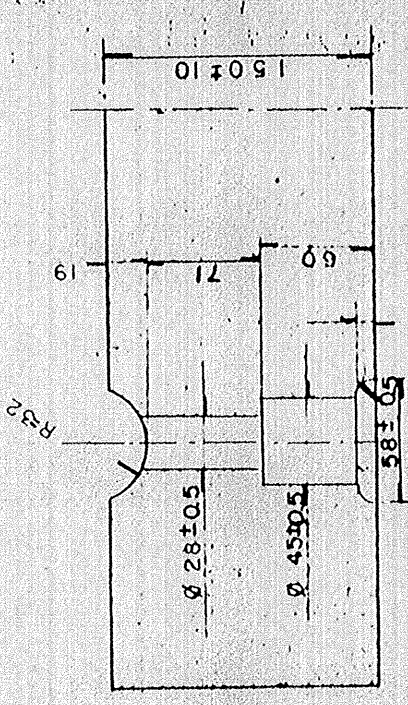
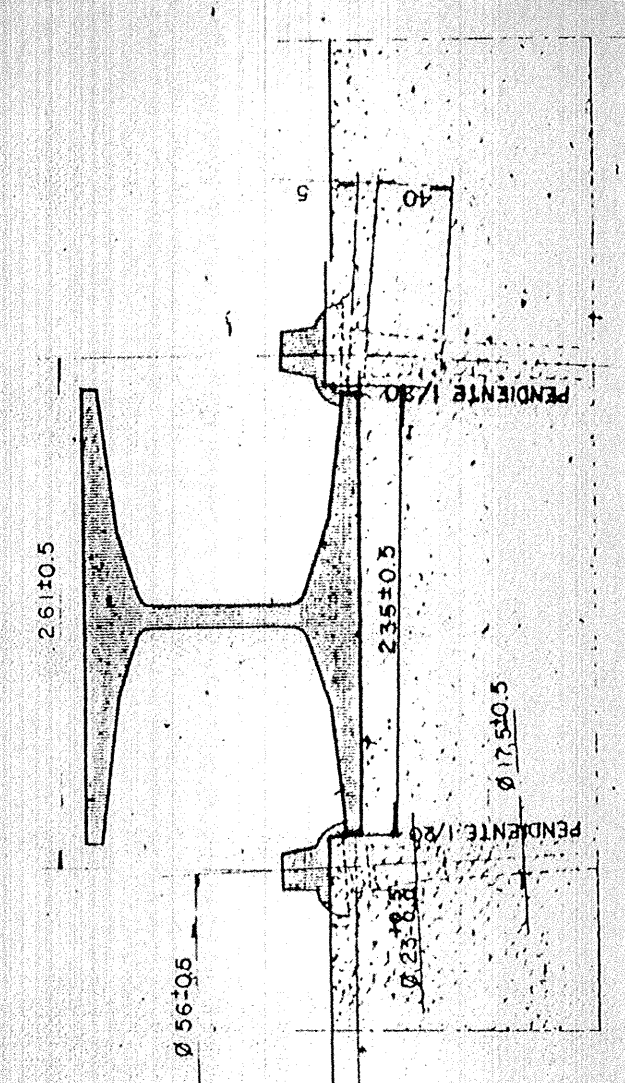
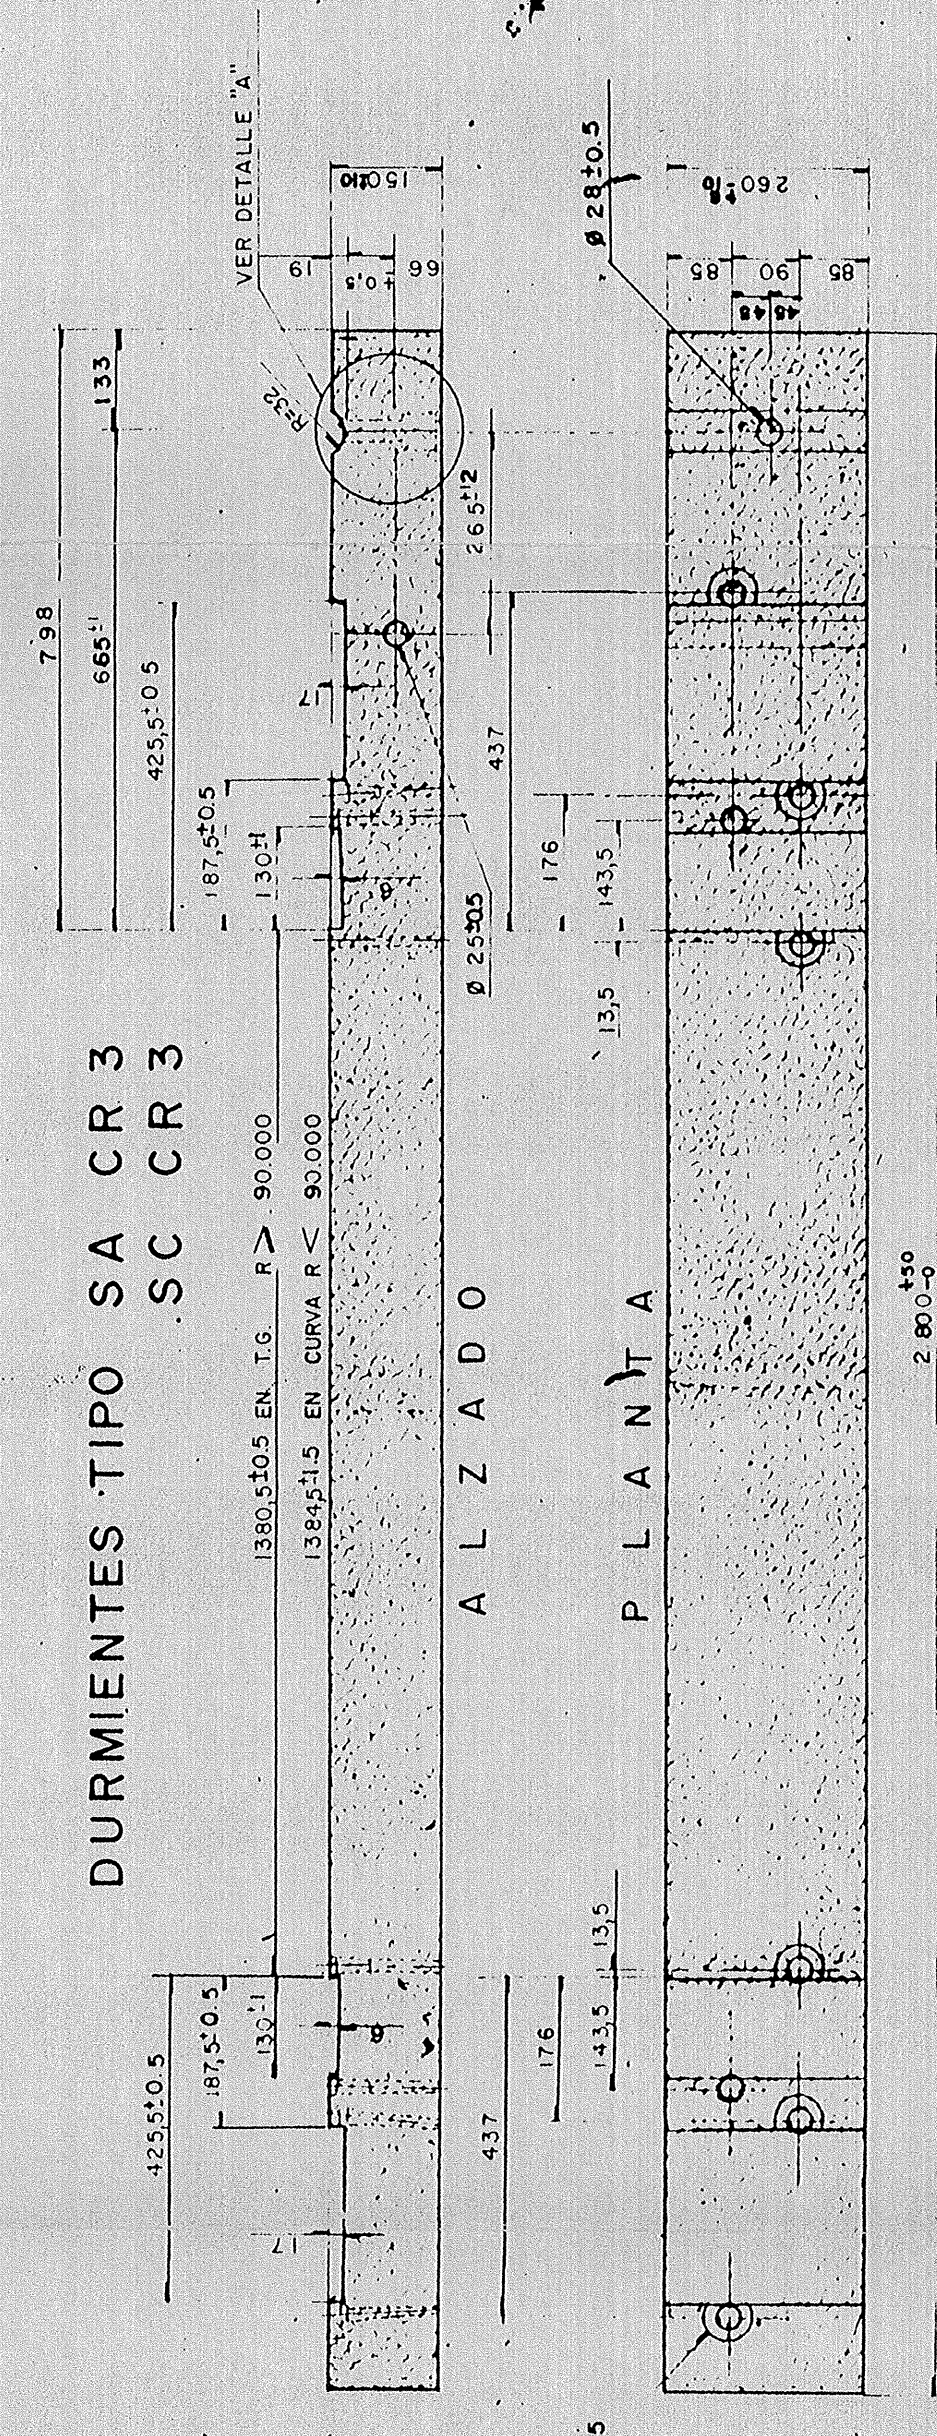
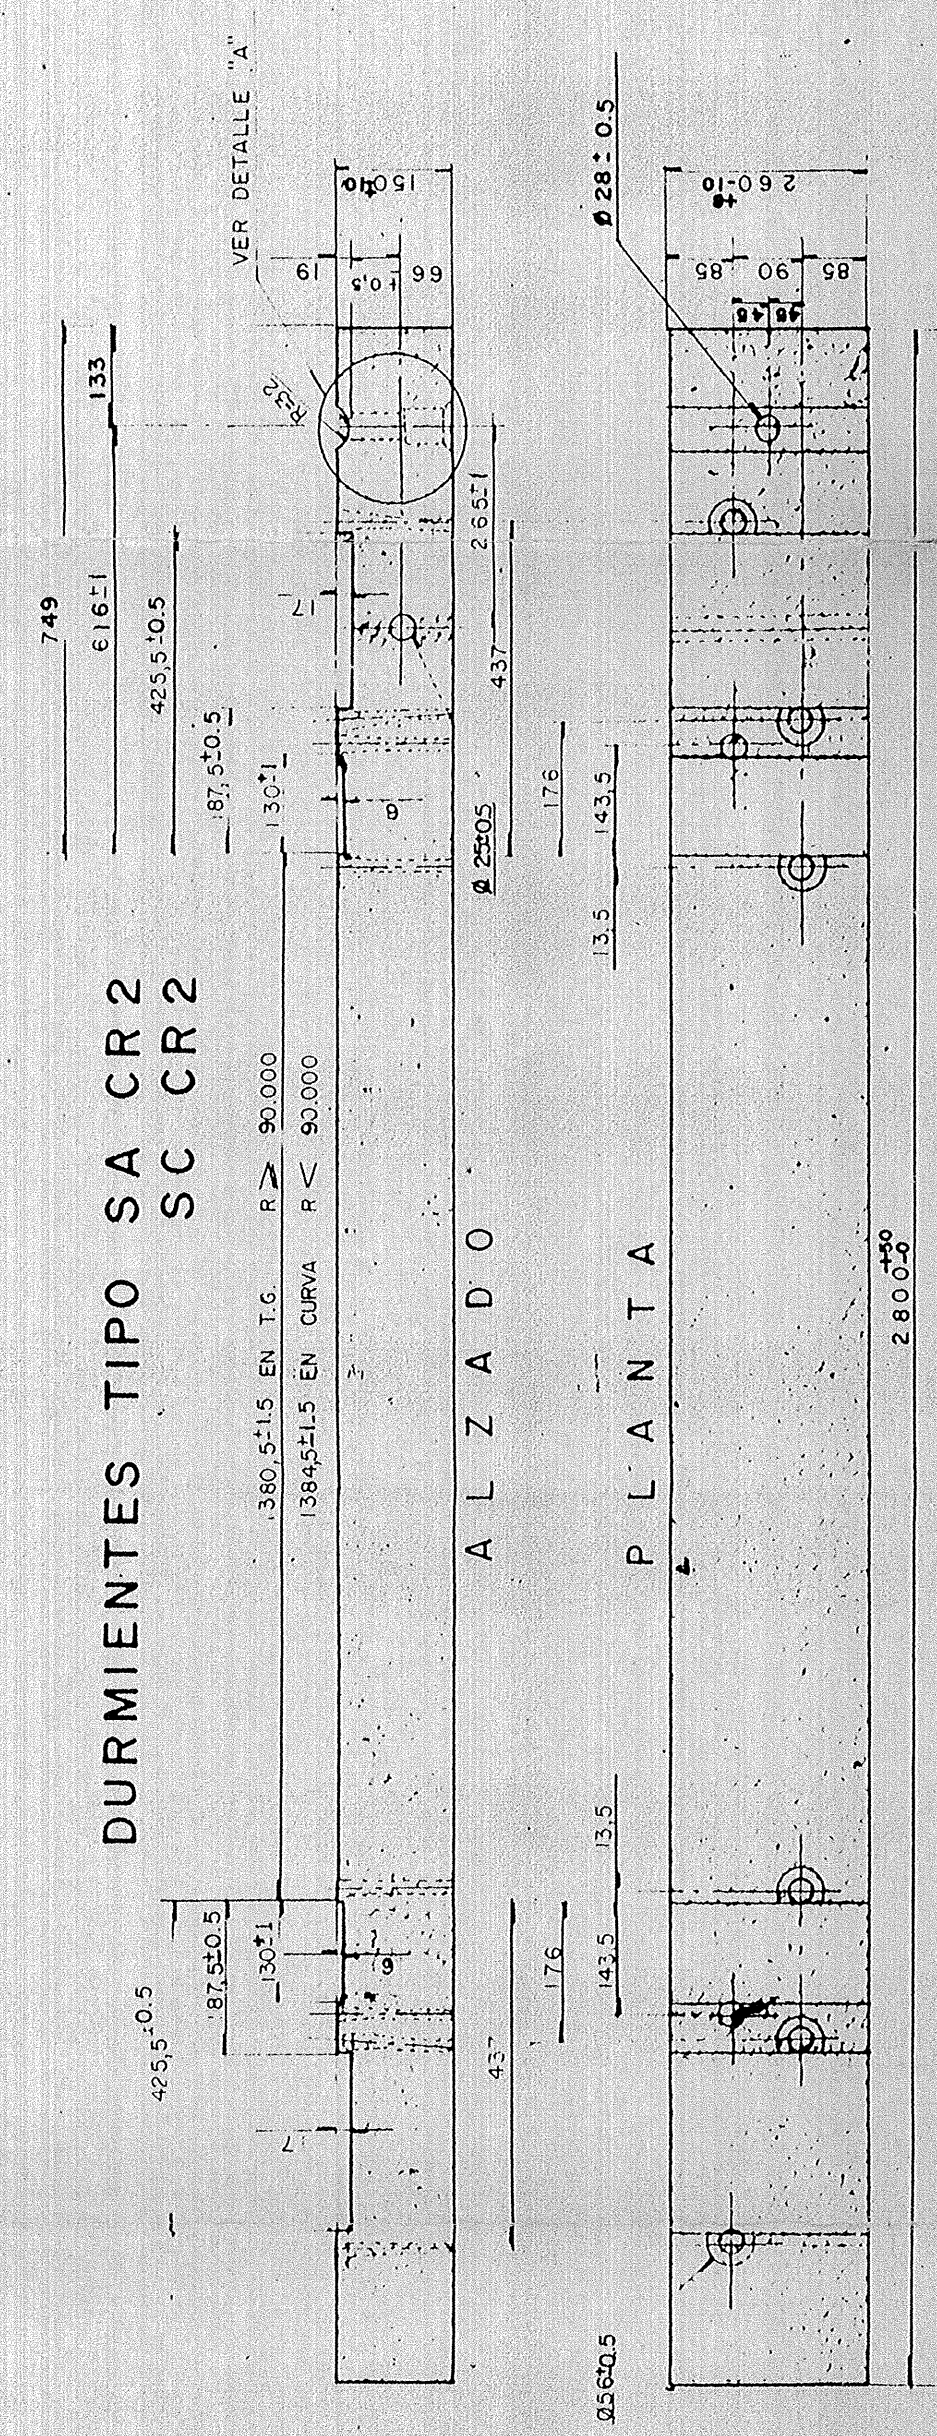


VIA CON RIEL DE 80 ASCE

NOMENCLATURA	D E S C R I P C I O N	O B S E R V A C I O N E S
A	DURMIENTE ORDINARIO	EN Tg. 6 R= 90.00
SA	DURMIENTE SOPORTE,VIA SIN GUIADO	EN Tg. 6 R= 90.00
G	DURMIENTE SOPORTE,VIA CON GUIADO	EN Tg. 6 R= 90.00
T	DURMIENTE DE TRANSICION DE TROCHA	TRANSICION DE CURVA A Tg. 6 VIGILADA
C	DURMIENTE ORDINARIO	EN CURVA CON R= 90.00
SC	DURMIENTE SOPORTE, VIA SIN GUIADO	EN CURVA CON R= 90.00
CC	DURMIENTE SOPORTE, VIA CON GUIADO	EN CURVA CON R= 90.00
	VIA CON GUIADO	EN Tg. 6 R= 90.00
GA CR-1	1er DURN EN CRUCETA	EN Tg. 6 R= 90.00
GA CR-2	2º DURN EN CRUCETA	EN Tg. 6 R= 90.00
GA CR-3	3er DURN EN CRUCETA	EN Tg. 6 R= 90.00
GC CR-1	1er DURN EN CRUCETA	EN CURVA CON R= 90.00
GC CR-2	2º DURN EN CRUCETA	EN CURVA CON R= 90.00
GC CR-3	3er DURN EN CRUCETA	EN CURVA CON R= 90.00
SA CR-1	VIA SIN GUIADO	EN Tg. 6 R= 90.00
SA CR-2	1er DURN EN CRUCETA	EN Tg. 6 R= 90.00
SA CR-3	2º DURN EN CRUCETA	EN Tg. 6 R= 90.00
SC CR-1	1er DURN EN CRUCETA	EN CURVA CON R= 90.00
SC CR-2	2º DURN EN CRUCETA	EN CURVA CON R= 90.00
SC CR-3	3er DURN EN CRUCETA	EN CURVA CON R= 90.00

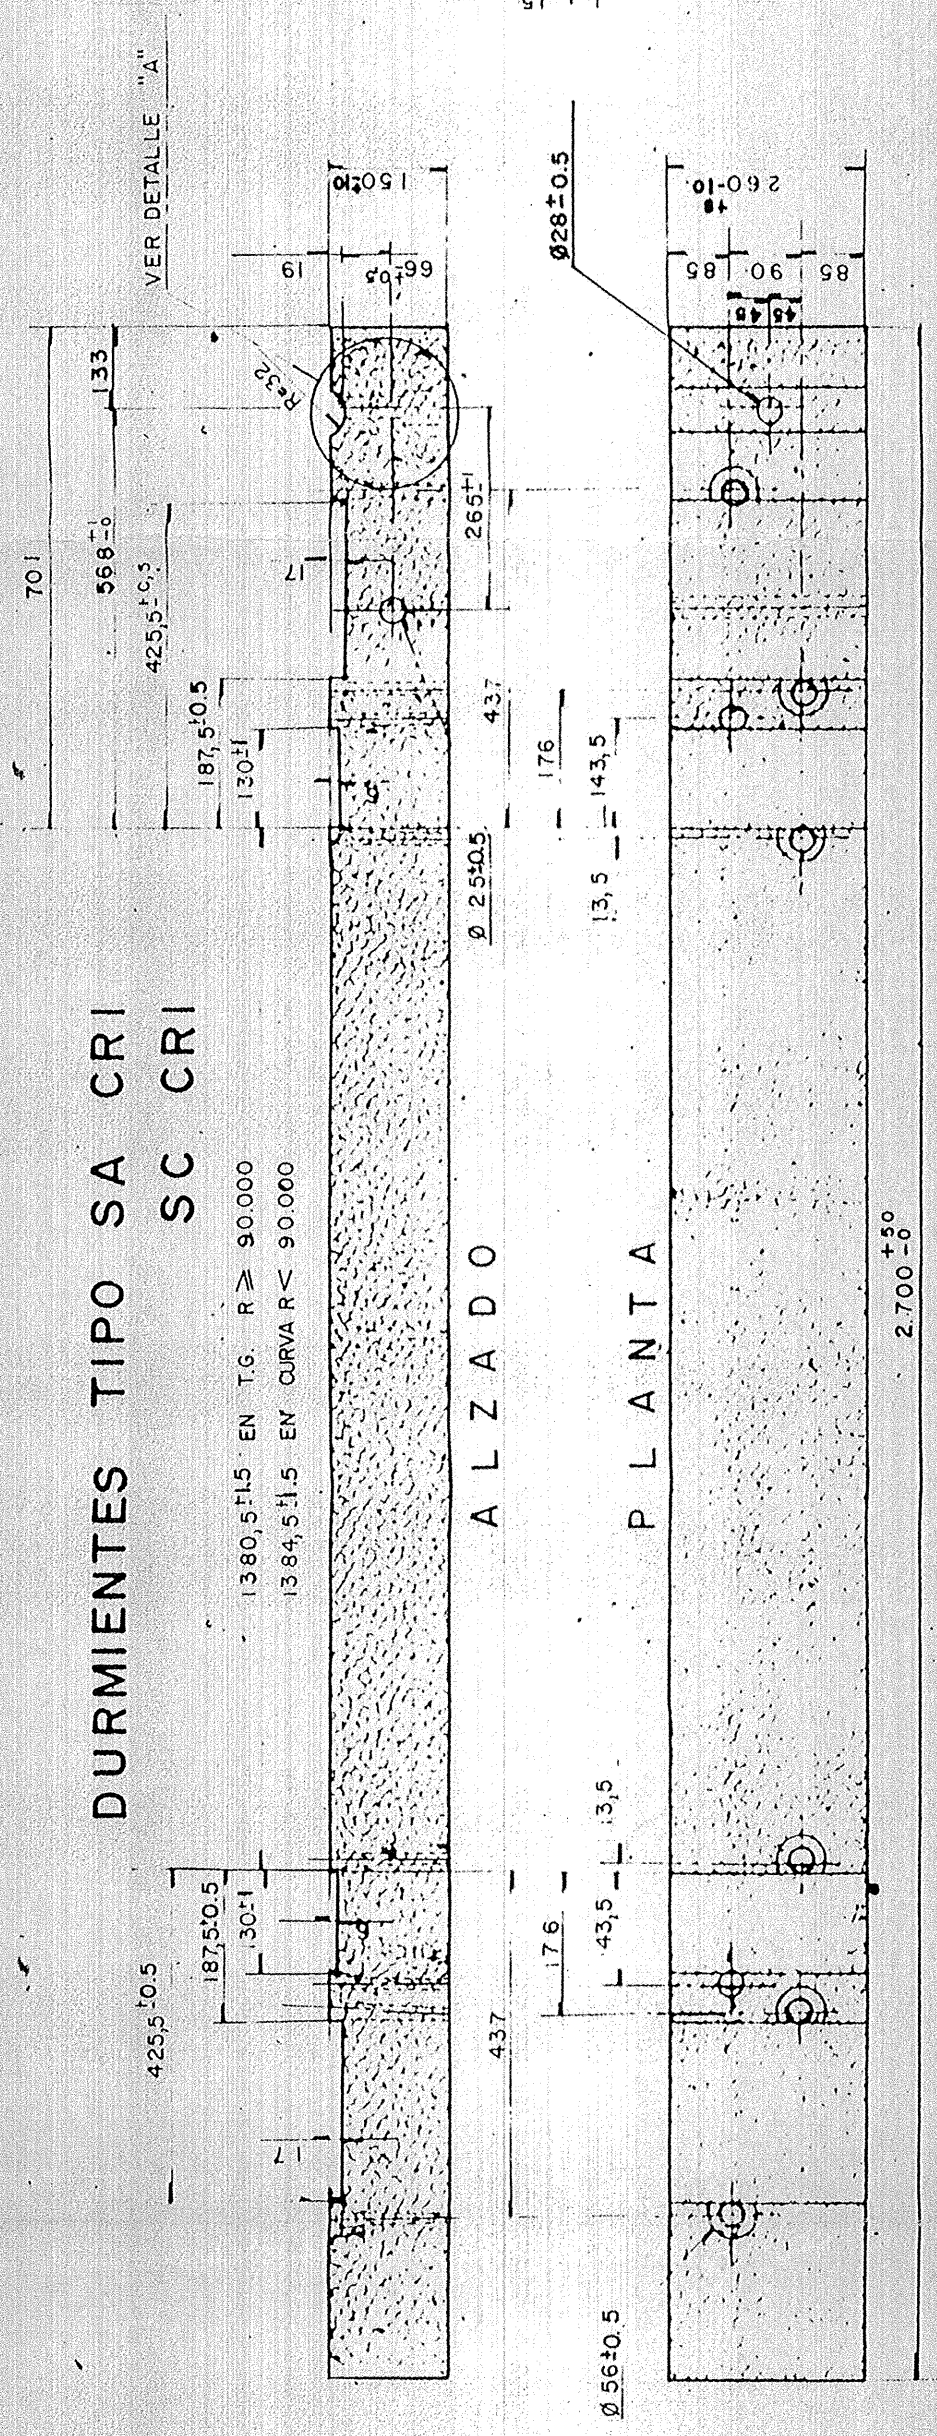

CIUDAD DE MEXICO
SECRETARIA GENERAL DE OBRAS
COMISION DE VALIDAD Y TRANSPORTE URBANO. DDF.

ING. CARLOS ALTAMIRANO PIOLLE
GERENTE DE PROYECTOS ELECTROMECANICOS.

ICA
INGENIERIA

METROPOLITANO
LINEA "B"

ING. LUIS BERNARDO RODRIGUEZ BLEZ.	ARQ. GERARDO MUNOZ SANCHEZ.	GERARDO DE MADRUGA
		
IMPLANTACION DE VIA - FIJACION DE VIA.		

PLANO TIPO
VIA ORDINARIA

COORDINACIÓN DE MAS	ASUNDO CONTINUA	ESCALA	PROYECTOS	REVISIÓN
	INTERFERENTE	1 - 4	100%	
	NO INTERFERENTE	1 - 10	ING. E. SANC' A.	ING. OPE. M. A.
	ASUNDO CONTINUA			

	REMO	RECIBO	EN METROS	94-1417-501000-W-108-409-P
	MODIFICACION No. 0			

MEDIDAS : (1.53 x 0.61) Mts