COLOCACION DE LA VIA EN TRAMO TANGENTE Y CURVA DE RADIO SUPERIOR O IGUAL A 350.000

DURMIENTES ESPACIADOS A CADA 0.750

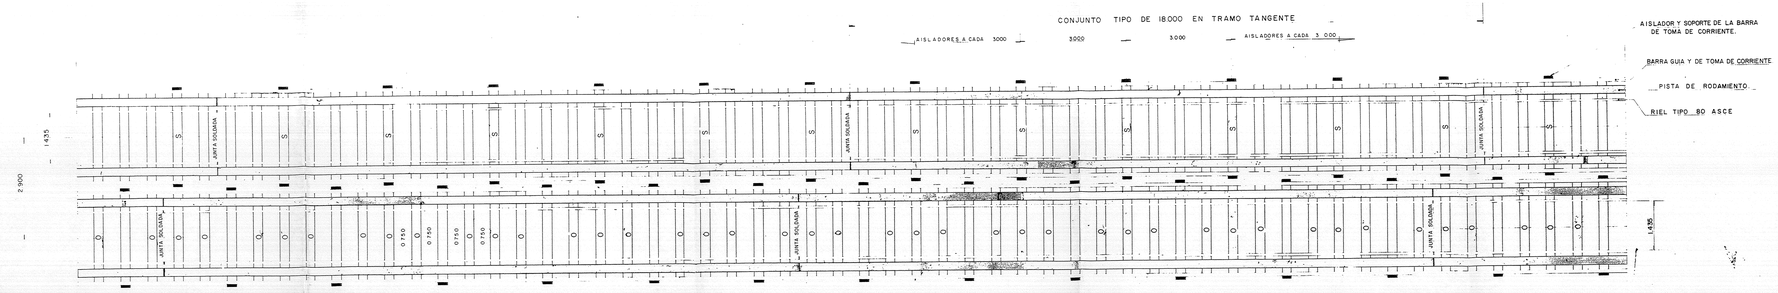

COLOCACION DE LA VIA EN CURVA DE 150.000 ≤ R < 350.000

DURMIENTES ESPACIADOS A CADA 0.600 MEDIDOS SOBRE RIEL DE LA FILA DE MAYOR RADIO.

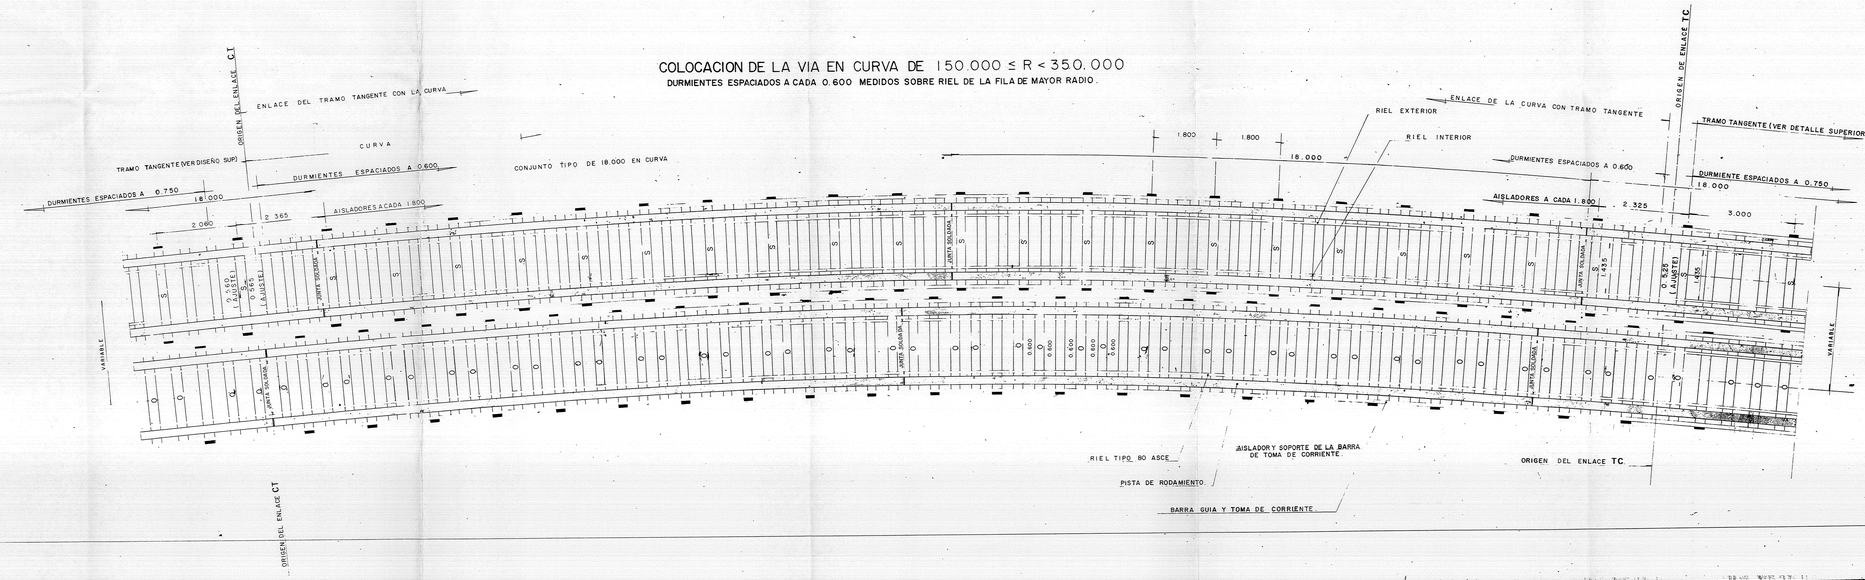

NOTAS:

1.- ESTE PLANO ANULA Y SUSTITUYE AL PLANO
No. 121-MEX-VO-00-004 Mod. "A"

2.- PARA LA CONSTRUCCION DE LA VIA SE PUEDE UTILIZAR LOS DURMIENTES DE CONCRETO MONOBLOQUE O BIBLOQUE (TIPO "O" Y "S") PERO SIN ALTERNAR LOS DOS TIPOS EN UN MISMO TRAMO.

CIUDAD DE MEXICO
SECRETARIA GENERAL DE OBRAS
COMISION DE VIALIDAD Y TRANSPORTE URBANO. DDF

ING. CARLOS ALTAMIRANO PIOLLE
GERENTE DE PROYECTOS ELECTROMECANICOS.

ICA INGENIERIA

PROYECTO: METROPOLITANO LINEA "B"

ING. LUIS BERNARDO RODRIGUEZ GLEZ. ARQ. GERARDO MUÑOZ GONZALEZ.

IMPLANTACION DE VIA - FIJACION DE VIA.
PLANO TIPO
VIA EN TUNEL-DISTRIBUCION DE DURMIENTES
EN TANGENTE Y CURVAS DE 150≤R<350 Y R≥350

DIRECCION DE PROYECTOS	ING. ALFREDO SANCHEZ G.		
JEFE DE DEPARTAMENTO	ING. GERARDO CASTILLO S.		
DIBUJO	ARQ. JAVIER SILVA VALDEZ		
COORDINACION DE VIAS	REVISO CONTUR.	ESCALA: 1:40	PROYECTO: ING. E. SAAD A.
	REVISO CONTUR.	ACOTACIONES: EN METROS.	DIBUJO: MA.GPE. M. G.
	REVISO:	FECHA: SEPTIEMBRE / '94	No. DE PLANO: 94-74.17-501000-M-19-53-P.
ING. MANUEL PEREZ J.			MODIFICACION No. 0

MEDIDAS : (1.55 x 0.61) Mts.