


NOTAS:

- 1.- POR FACILIDAD DEL TRABAJO LOS CORTES SE HARAN COMO SIGUE:
OASETELENO CON UN POSTERIOR ESNERILADO DEL ANCHO DE CORRIENTE.
2.- ESTE PLANO ANULA Y SUSTITUYE AL No. 121-MEX-VO-00-061.

CRUCETA DE BARRA GUIA Y/O TOMA DE CORRIENTE DE DERECHA


LONGITUD TOTAL DE LA CRUCETA 7.500

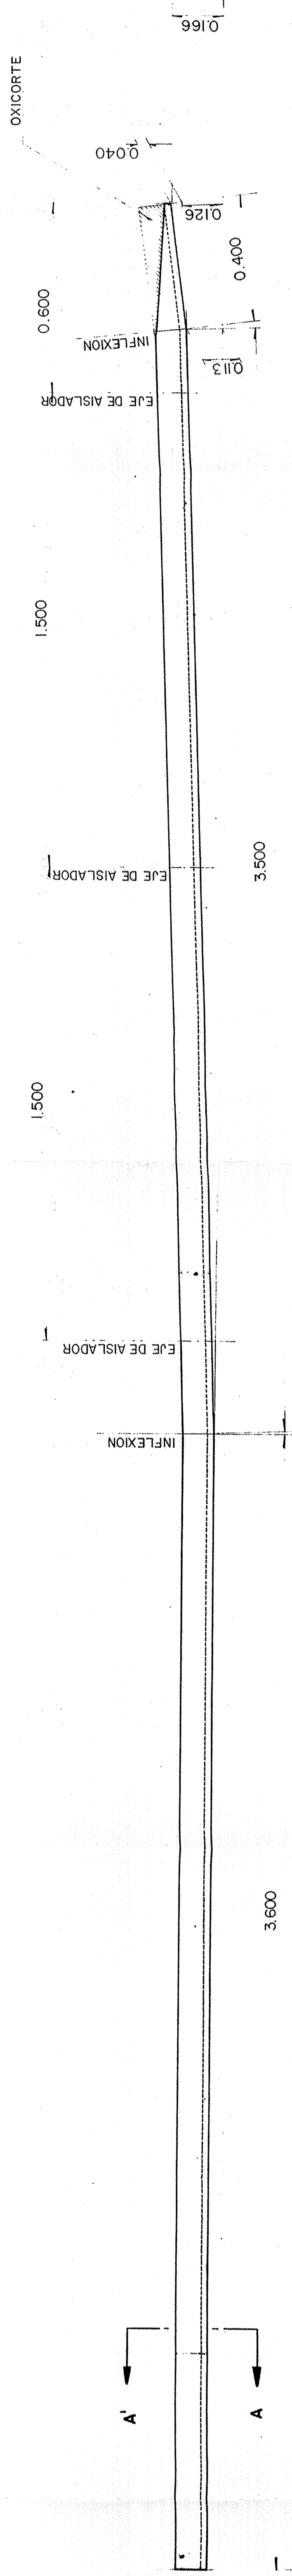


CORTE A-A'

CRUCETA DE BARRA GUIA Y/O TOMA DE CORRIENTE DE IZQUIERDA

LONGITUD TOTAL DE LA CRUCETA 7500

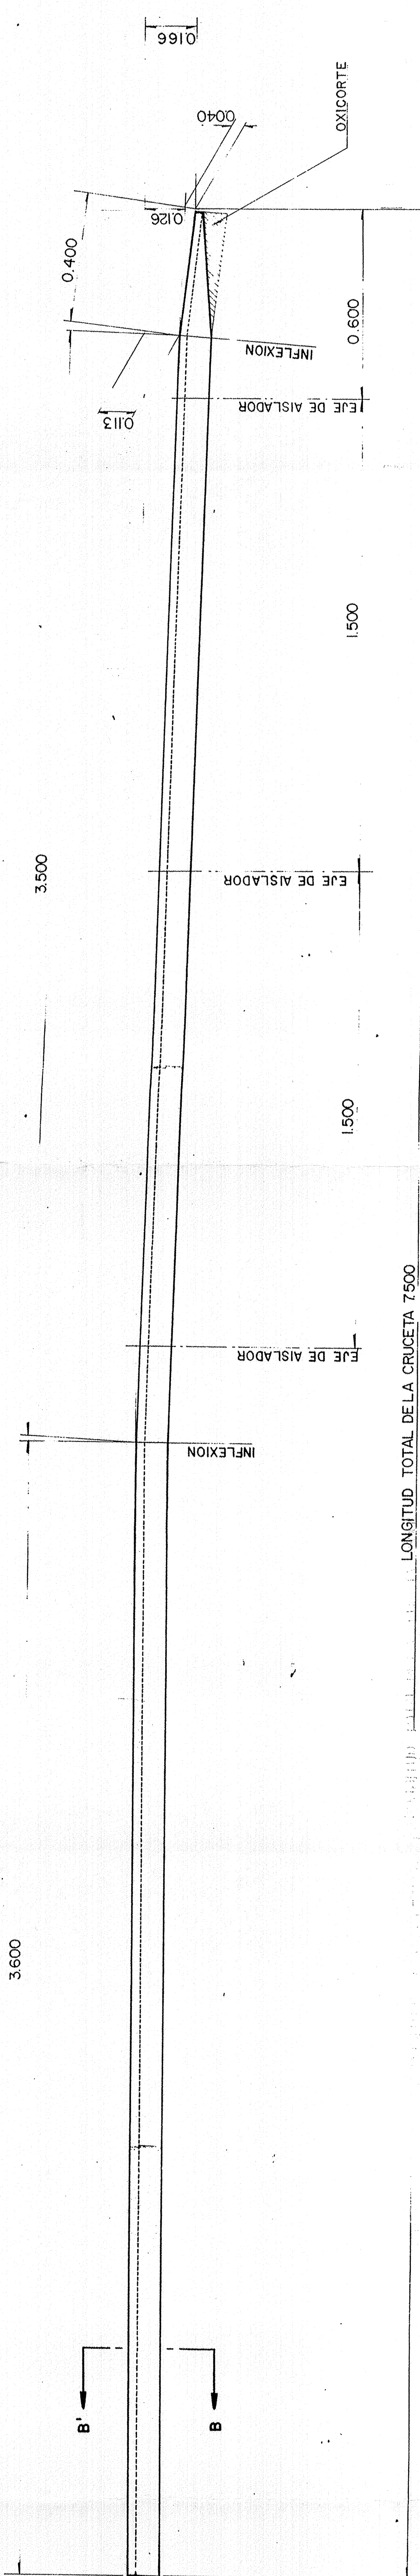

CORTE B-B'

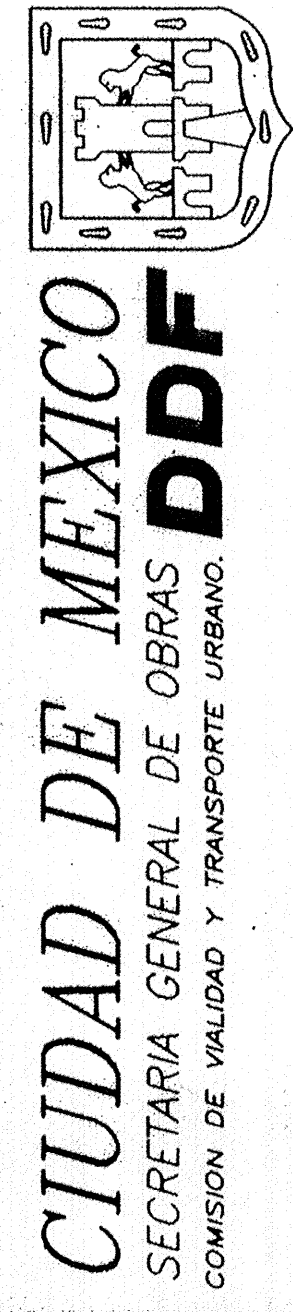

ING. CARLOS ALTAMIRANO PUELLE GERENTE DE PROYECTOS ELECTROMECANICOS		PROYECTO: METROPOLITANO LINEA "B"	
ING. LUIS BERNARDO RODRIGUEZ GIL ARQ. GERARDO MURDOZ GONZALEZ ING. ALFREDO SANCHEZ G.		IMPLANTACION DE VAS / FUACION DE VIA PLANO TIPO	
CRUCETAS NORMALES PARA LA BARRA GUIA Y/O DE TOMA DE CORRIENTE		ING. GERARDO CASTILLO S. ING. JAVIER SILVA ING. E. SAM A. ING. M. G.	
COORDINACION DE VAS		ESCALA 1:100 ACCIONES EN METROS	
ING. MANUEL PEREZ J.		MODIFICACION No. 0	