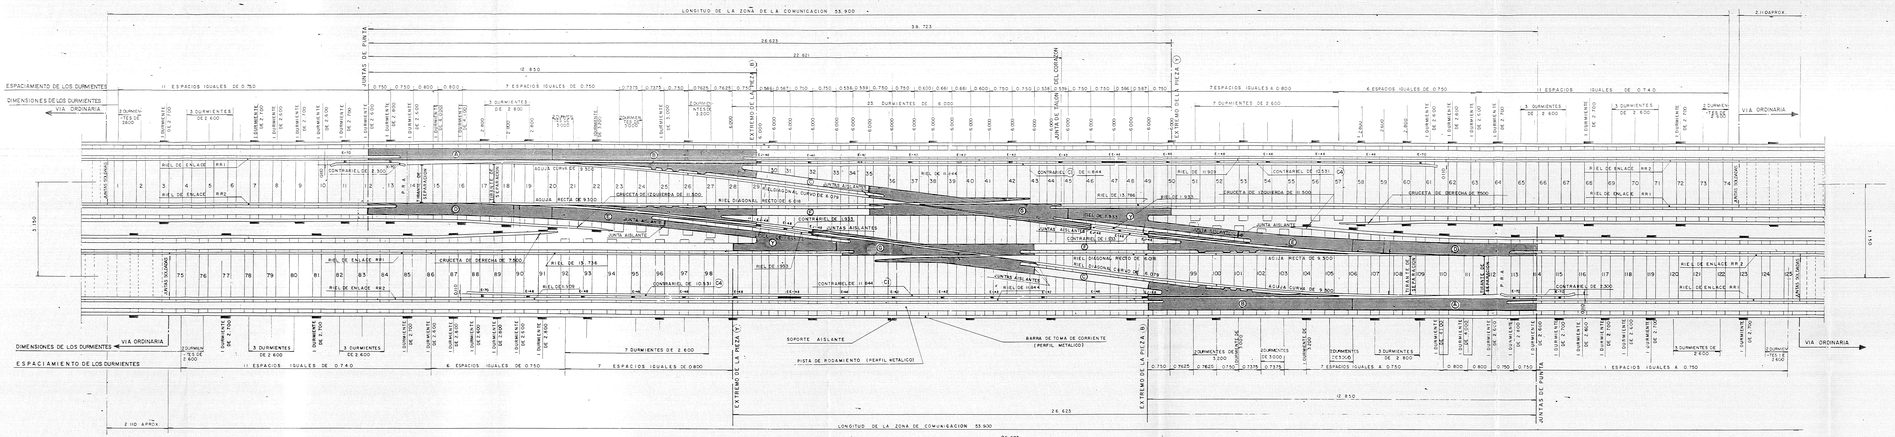

DIAGRAMA DE LAS AGUJAS

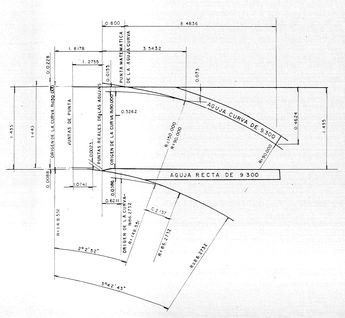

DIAGRAMA DE LINEAS DIRECTRICES

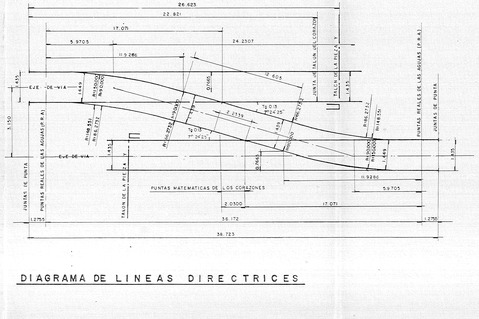

NOTAS:

1.- LA SECCION DE LOS DURMIENTES DEL APARATO SERA DE 0.260 X 0.150 m.

2.- LA POSICION DE LA MANIOBRA, AL EXTERIOR O AL INTERIOR DE LAS VIAS, SERA DEFINDA EN PARTICULAR EN LOS PLANOS DE COLOCACION.

3.- ESTE PLANO SUBSTITUYE AL PLANO Nº I21-MEX-VO-00-140.C

CIUDAD DE MEXICO
SECRETARIA GENERAL DE OBRAS
COMISION DE VIALIDAD Y TRANSPORTE URBANO.
DDF

ING. CARLOS ALTAMIRANO PIOLLE
GERENTE DE PROYECTOS ELECTROMECANICOS.

ICA INGENIERIA

PROYECTO:
METROPOLITANO
LINEA "B"

ING. LUIS BERNARDO RODRIGUEZ OLEZ — ARQ. GERARDO MUÑOZ GONZALEZ

IMPLANTACION DE VIAS - FIJACION DE VIA.
PLANO TIPO
APARATO DE COMUNICACION Tg 0.13 A L.A.
DERECHA CON ENTREVIA DE 3.15
PLANO DE CONJUNTO

COORDINACION DE VIAS	REVISO CONTRAT.	ESCALA	1:50
	REVISO CONTRAT.	ACOTACIONES	METROS
ING. MANUEL PEREZ G.	REVISO	FECHA	SEPTIEMBRE / '94

ING. ALFREDO SANCHEZ R.
ING. GERARDO ORTIZ S.
ARQ. JAVIER GUTIERREZ
INGENIERO
ING. T. SAAB A. MAGPC M.G.
No. DE PLANO
84-I-17-301000-M-E2-3-64-P
MODIFICACION No. 0

MEDIDAS : (1.96x0.56) Mts.