



PLANTA ESC. 1:100

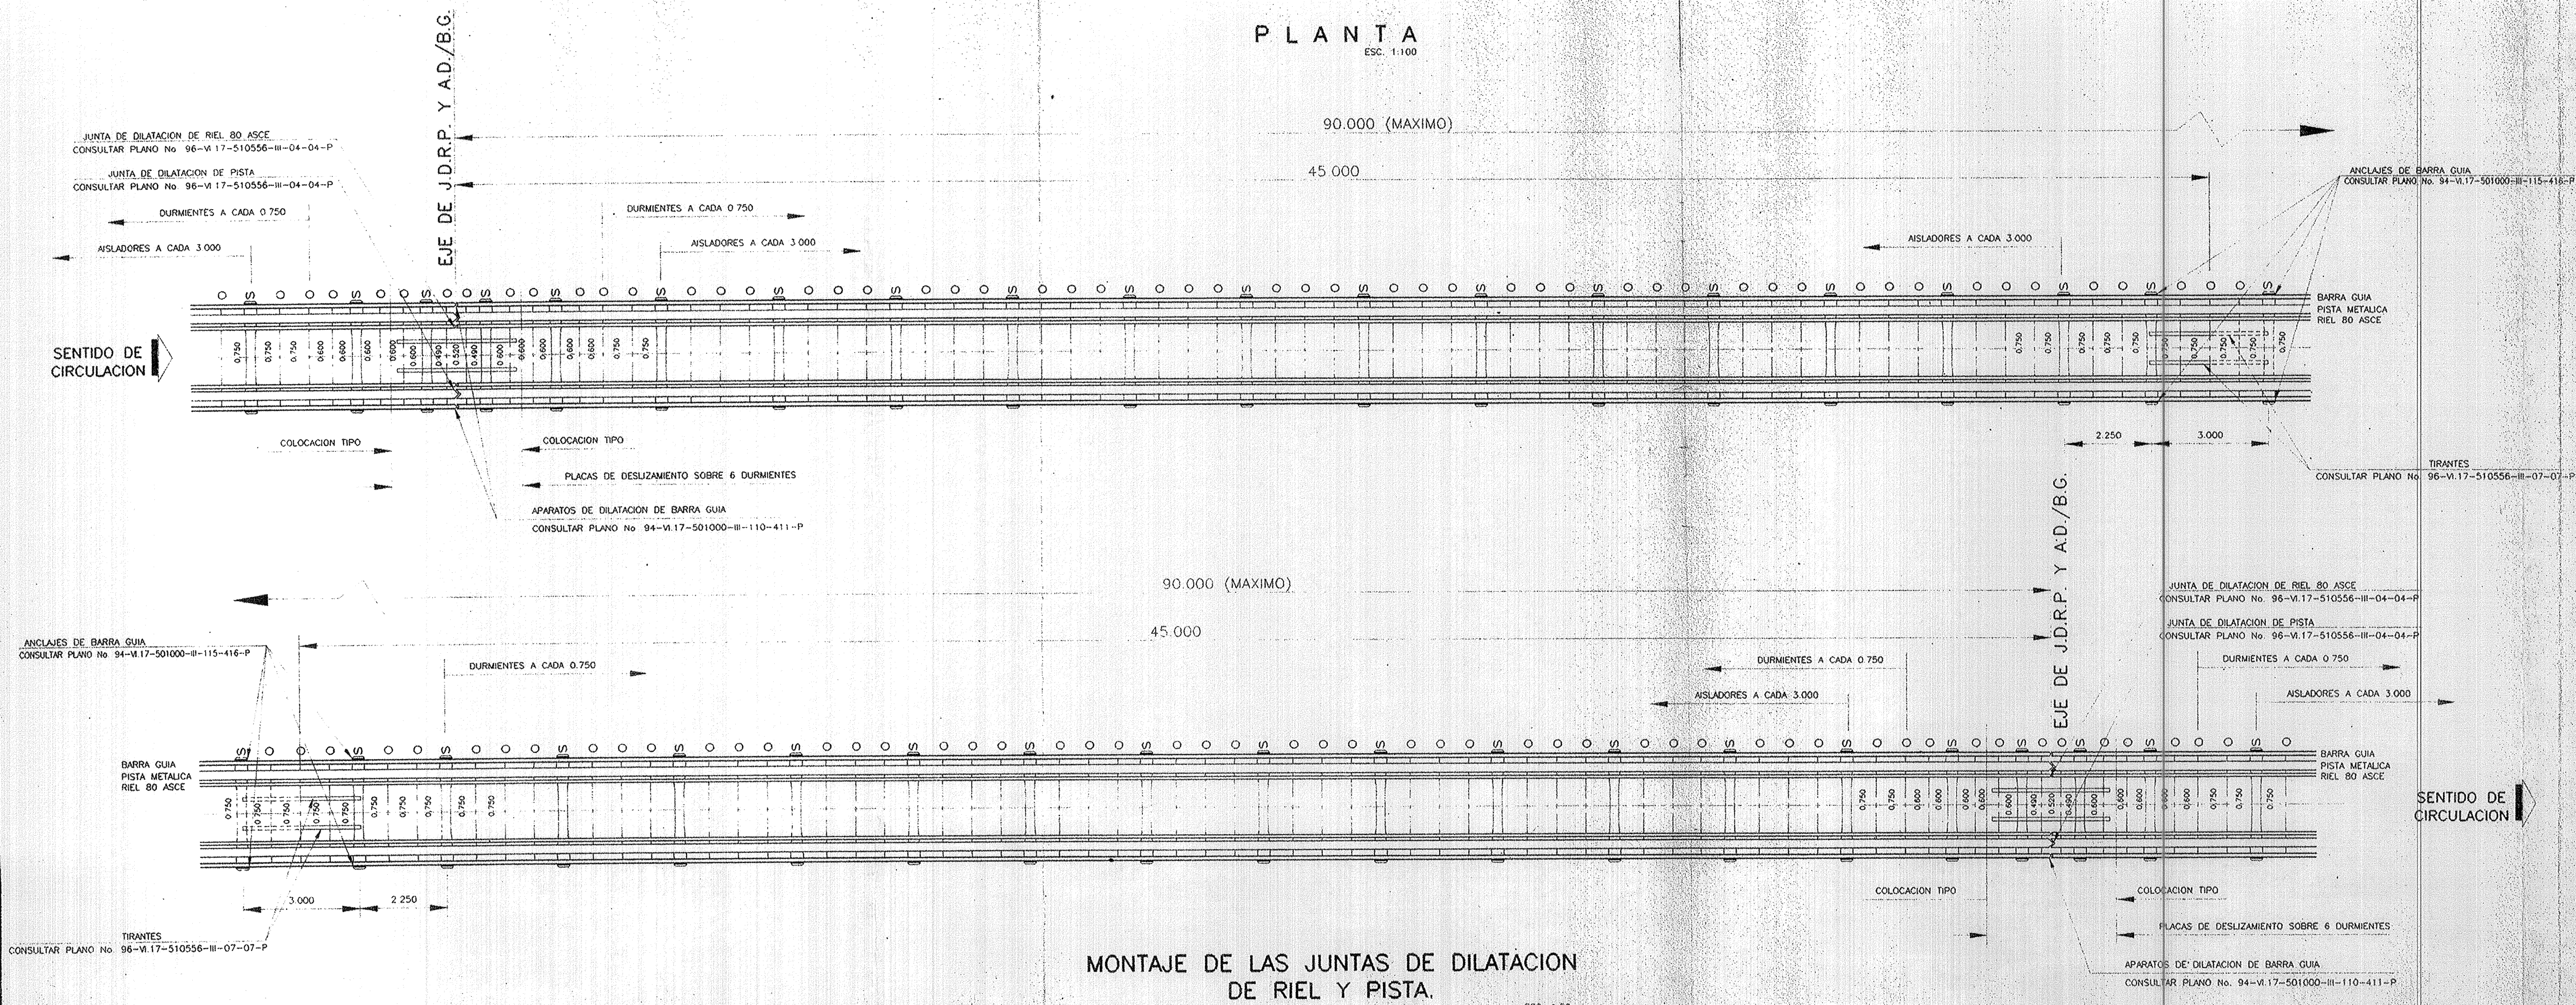


MONTAJE DE LAS JUNTAS DE DILATACION DE RIEL Y PISTA. ESC. 1:50

SENTIDO DE CIRCULACION

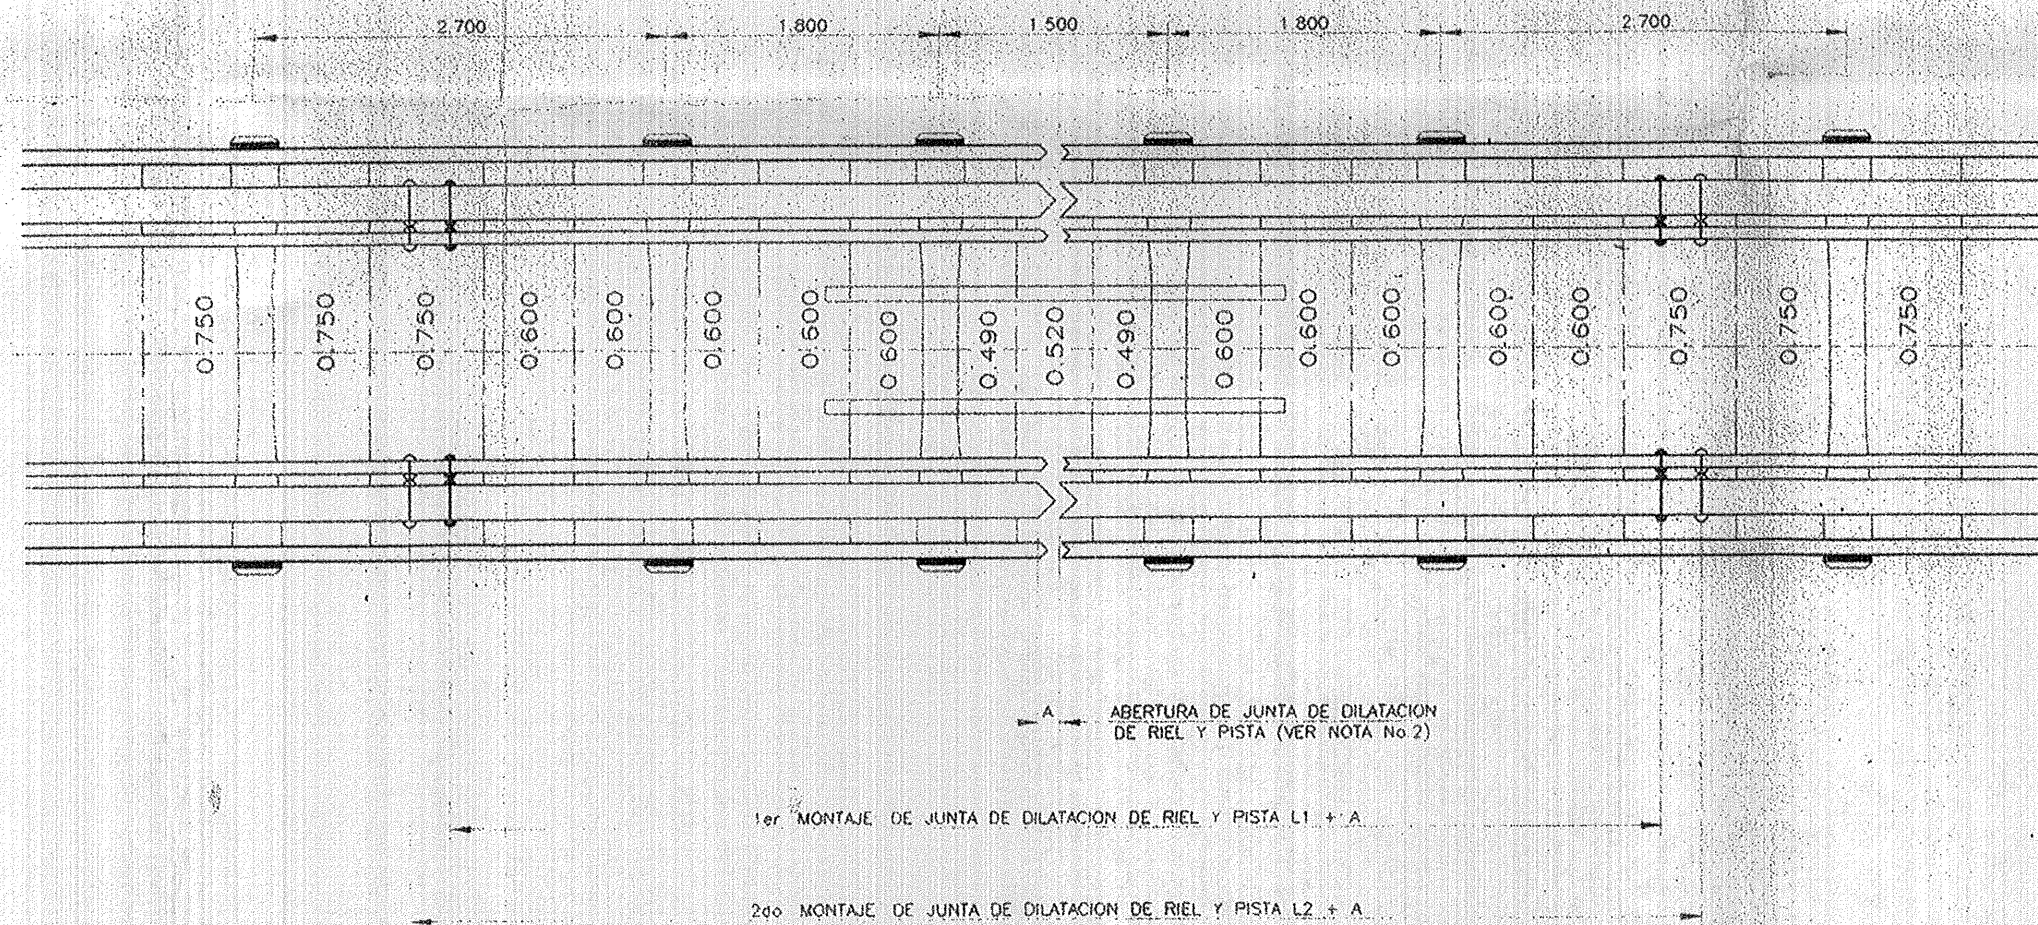

MONTAJE DE LOS APARATOS DE DILATACION DE BARRA GUIA ESC. 1:50

SENTIDO DE CIRCULACION

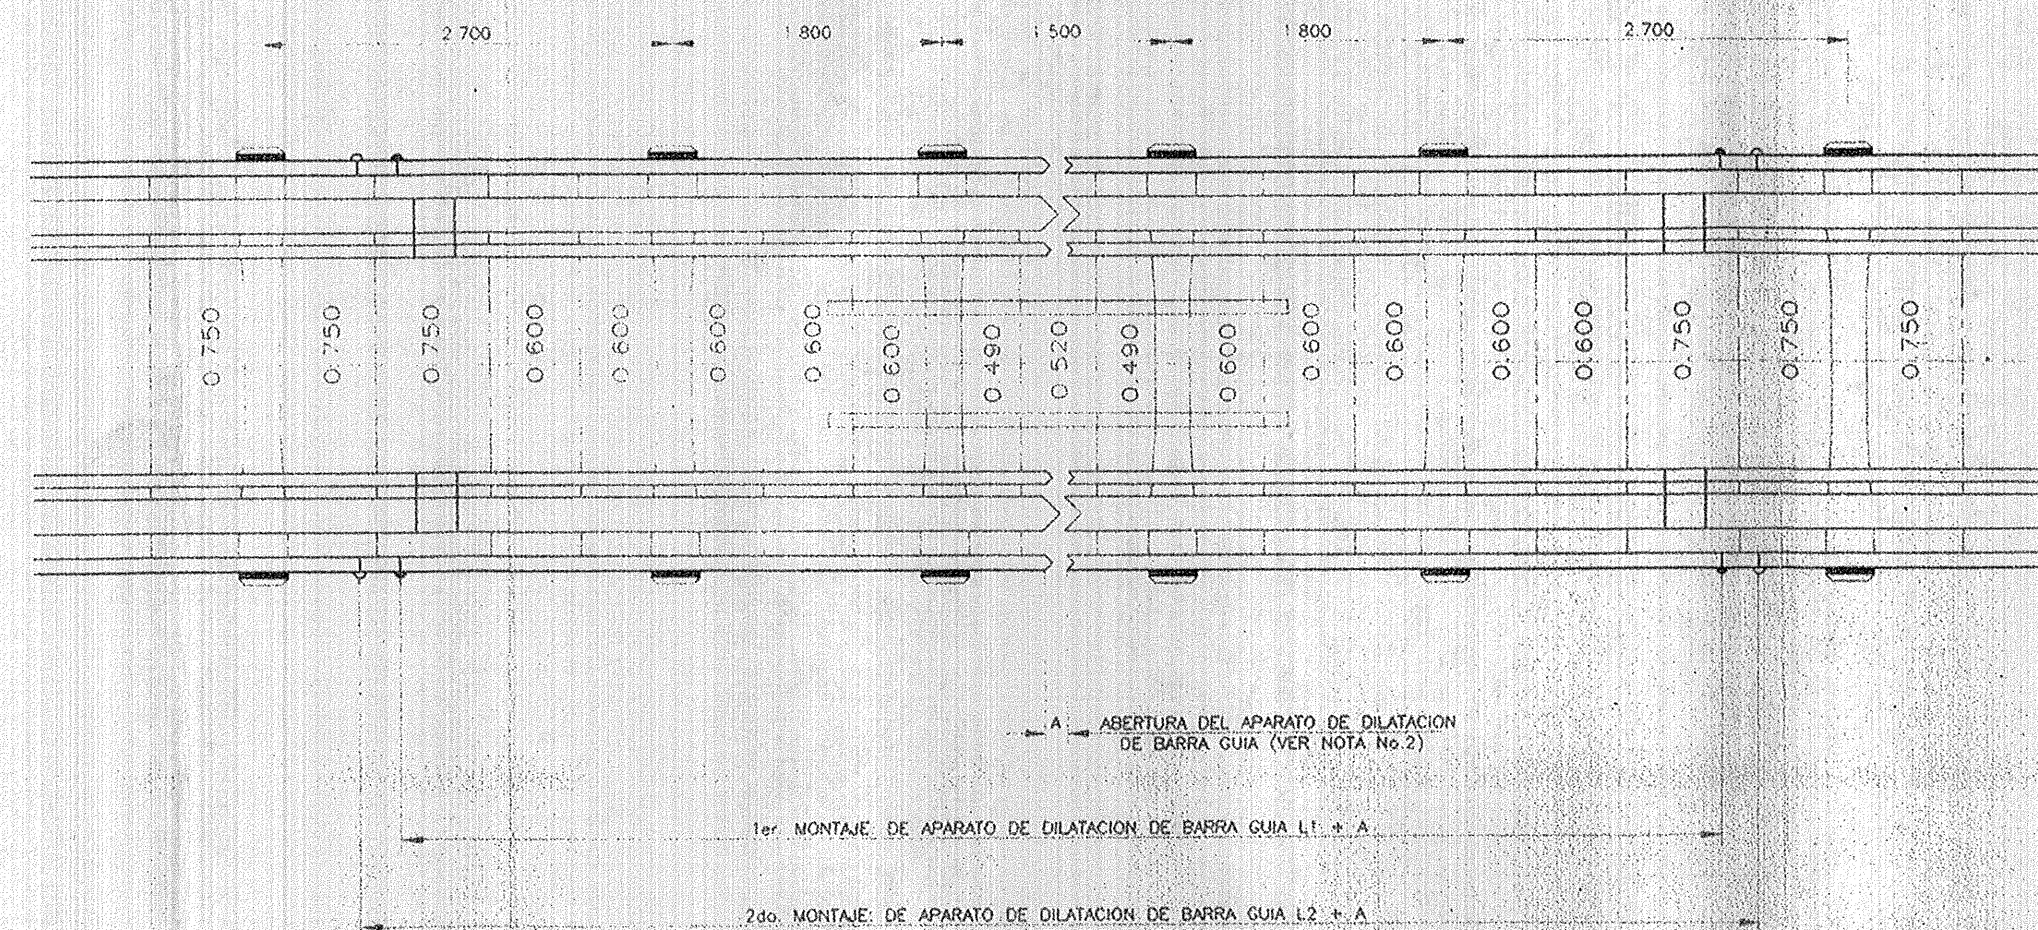

NOTAS:

- 1.-PARA LA ELABORACION DE ESTE PLANO SE CALCO DEL PLANO No. 121-MEX-V0-00-2310-A, PROPORCIONADO POR LA D.G.C.O.S.T.C.
- 2.-PARA DAR LA ABERTURA "A", DE LAS JUNTAS DE DILATACION DE RIEL, PISTA Y BARRA GUIA, CONSULTAR LA E.T. No. 30-C.
- 3.-LA VIA DEBERA ESTAR EQUIPADA CON AISLADORES TIPO SUPERFICIAL, CONFORME AL PLANO No. 94-VI.17-501000-III-12-37-P.
- 4.-ESTE PLANO SE COMPLEMENTA CON LOS PLANOS No.:
96-VI.17-510556-III-03-03-P
96-VI.17-510556-III-04-04-P
96-VI.17-510556-III-05-05-P
96-VI.17-510556-III-06-06-P
96-VI.17-510556-III-07-07-P

SE MODIFICA NOTA No. 1		DIC. / 96		ING. G. CASTILLO S.	
No.	MODIFICACION	FECHA	APROBO		
DEPARTAMENTO DEL DISTRITO FEDERAL SECRETARIA DE OBRAS Y SERVICIOS DIRECCION GENERAL DE CONSTRUCCION DE OBRAS DEL SISTEMA DE TRANSPORTE COLECTIVO					
ING. CARLOS ALTAMIRANO PIELLE DIRECTOR DE PROYECTOS ELECTROMECANICOS					
PROYECTO METROPOLITANO LINEA "B"					
ARO. GERARDO MUÑOZ GONZALEZ ING. RICARDO PEREZ RUIZ					
IMPLANTACION DE VIA - FIJACION DE VIA PLANO TIPO					
DISTRIBUCION DE DURMIENTES Y MONTAJE DE APARATOS (JUNTAS) DE DILATACION DE RIEL 80 ASCE, PISTA Y BARRA GUIA, EN TAN. Y CURVAS DE R ≥ 350.000m. CONJUNTO DE 90.000m.					
COORDINACION DE VIAS REVISADO POR: ING. J. ANTONIO LUCIO P. DESENHO: SR. CLAUDIO VEGA FLORES					
INDICADA EN METROS 96-VI.17-510556-III-02-02-P					
FECHA: NOVIEMBRE / 1996 MODIFICACION: No. 1					

Lucio