



FILA	F 1	F 1	F 1	F 1	F 1	F 1	F 1	F 1	F 1	F 1
COTAS DE AJUSTE DE BARRA GUIA	553	553	553	553	553	553	553	553	553	553
COTA REAL										
AISLADOR SOBRE ZOCLO PLATO										
SIN CALZA 4 TORNILLOS QM. 22. 80 MONTAJE No. 1										
1 CALZA DE 13-4 TORNILLOS QM. 22. 95 MONTAJE No.2										
1 CALZA DE 39-4 TORNILLOS QM. 22. 120 MONTAJE No.3										
FLUACION DE LA BARRA										
1 CALZA PERMANENTE										
CALZAS DE AJUSTE										

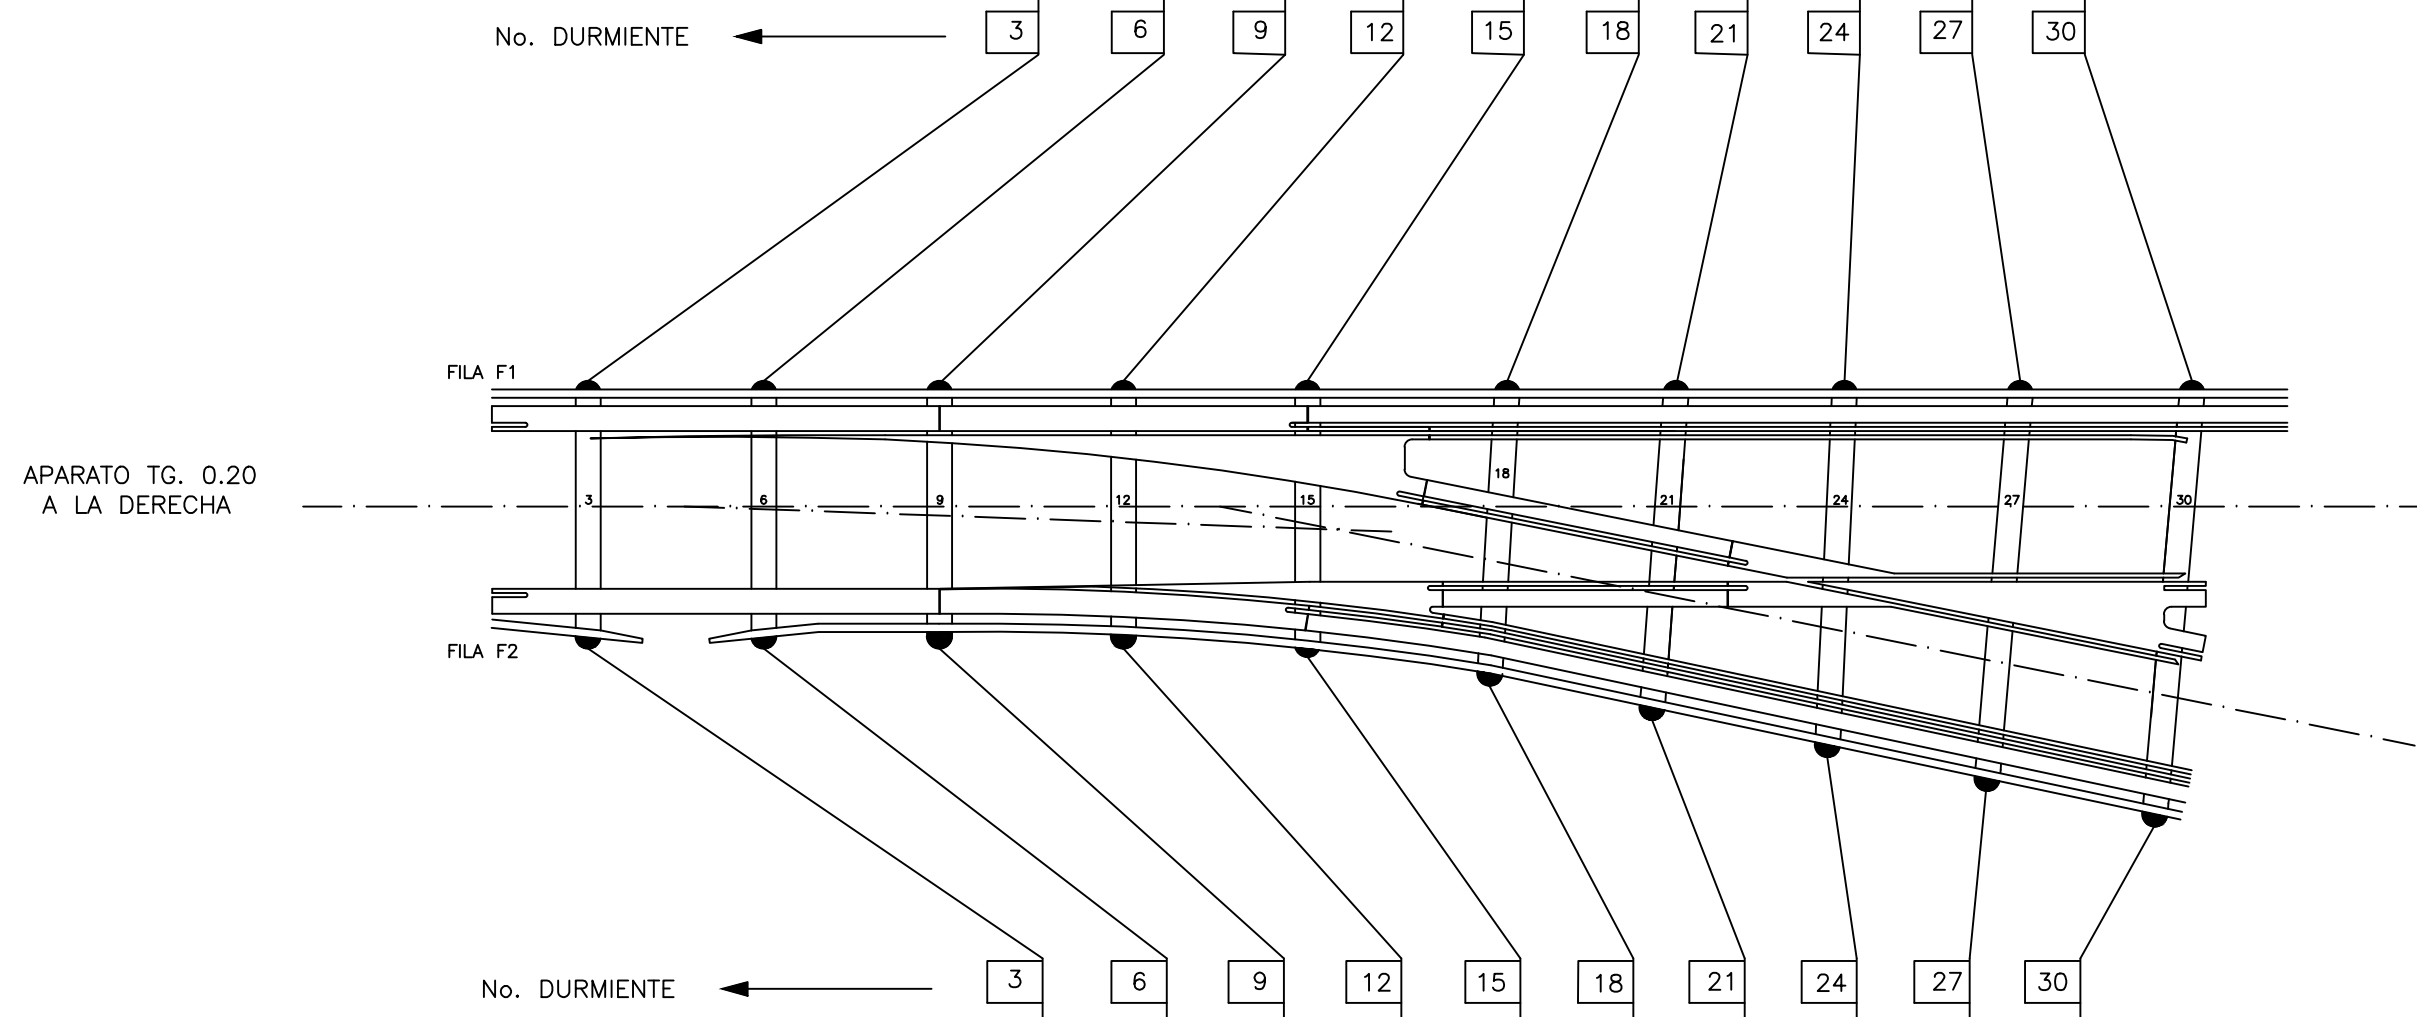

FILA	F 2	F 2	F 2	F 2	F 2	F 2	F 2	F 2	F 2	F 2
COTAS DE AJUSTE DE BARRA GUIA	652	652	675	665	553	553	553	553	553	553
COTA REAL										
AISLADOR SOBRE ZOCLO PLATO										
SIN CALZA 4 TORNILLOS QM. 22. 80 MONTAJE No. 1										
1 CALZA DE 13-4 TORNILLOS QM. 22. 95 MONTAJE No.2										
1 CALZA DE 39-4 TORNILLOS QM. 22. 120 MONTAJE No.3										
FLUACION DE LA BARRA										
1 CALZA PERMANENTE										
CALZAS DE AJUSTE										

F 2	F 2	F 2	F 2	F 2	F 2	F 2	F 2	F 2	F 2	F 2
553	553	553	553	553	553	553	553	553	553	553

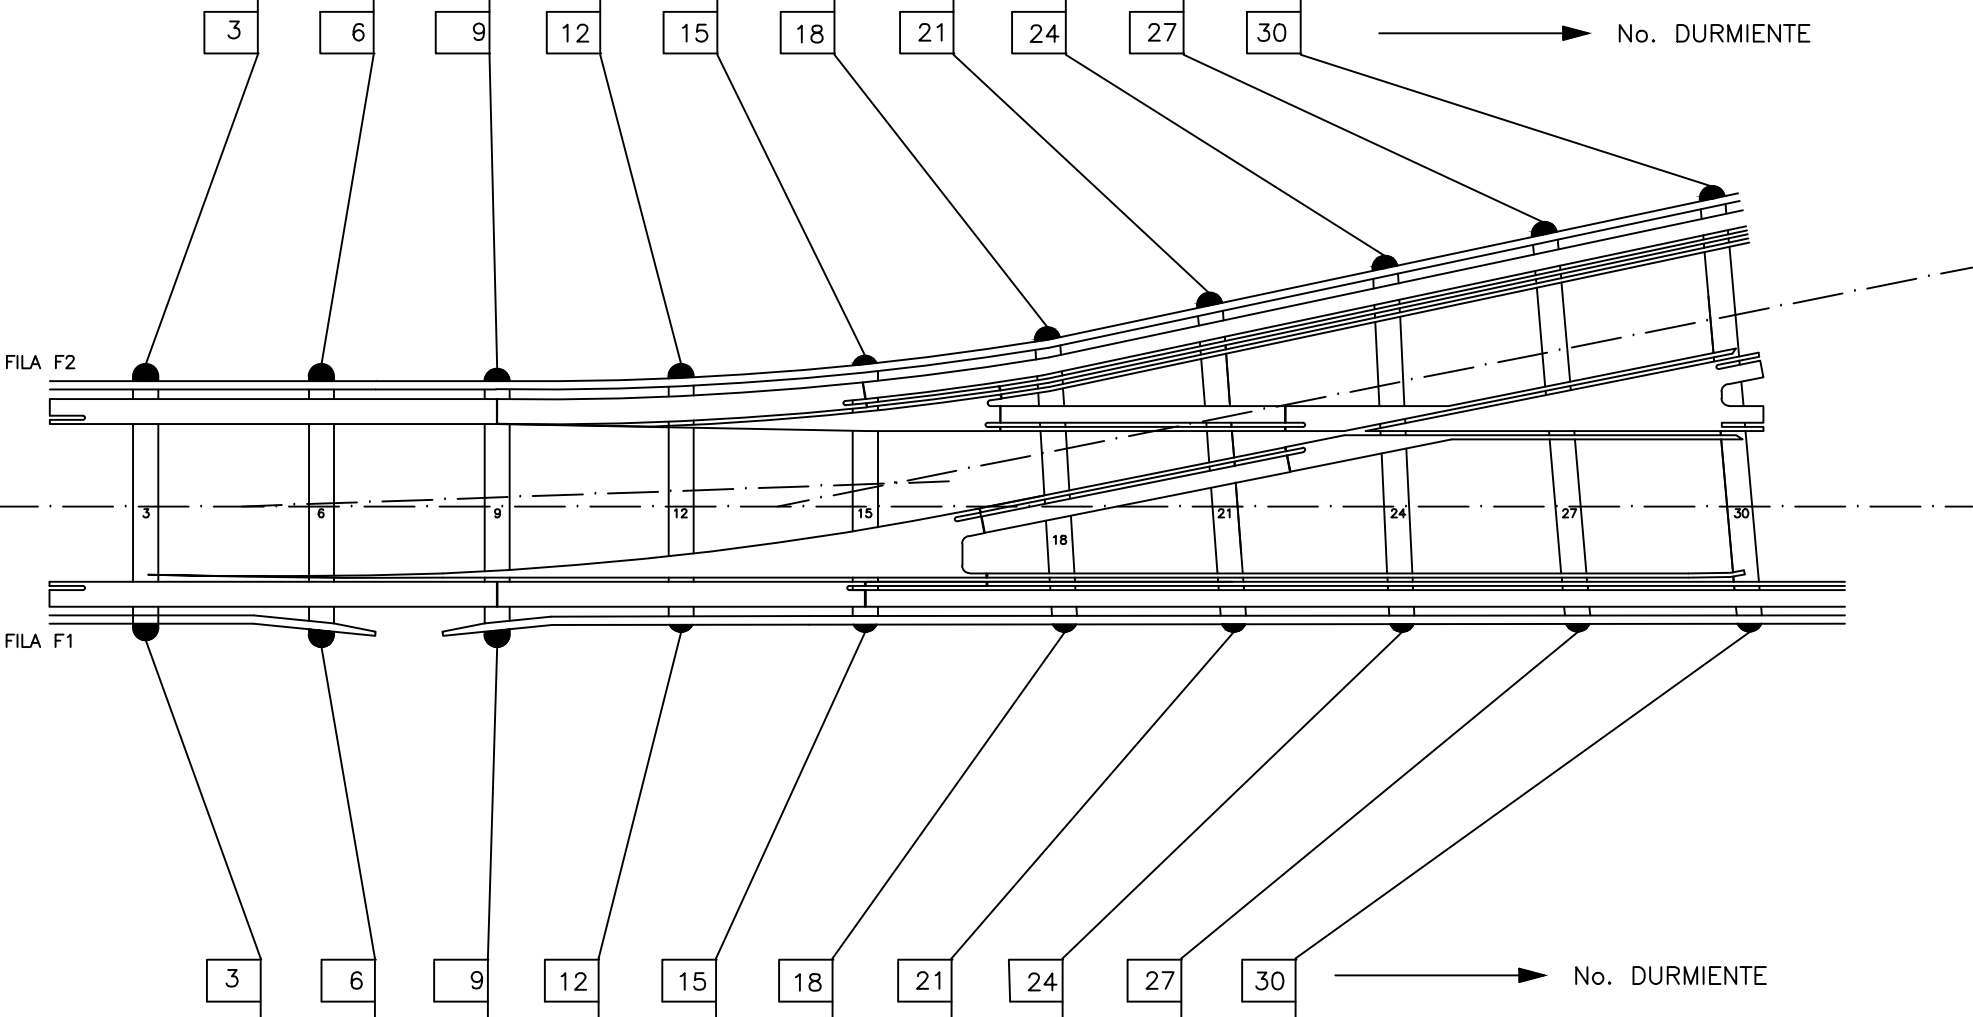

F 1	F 1	F 1	F 1	F 1	F 1	F 1	F 1	F 1	F 1	F 1
590	652	652	590	553	553	553	553	553	553	553

GERENCIA DE INSTALACIONES FIJAS

SUBGERENCIA DE INSTALACIONES MECÁNICAS Y VÍAS

COORDINACIÓN DE VÍAS

PLANO TIPO
COTAS DE AJUSTE Y MONTAJES DE LA BARRA GUIA
APARATO TG 0.20 A LA DERECHA Y A LA IZQUIERDA

PROYECTO: 0001

mm. 1:100

ELABORADO: ING. ALFONSO S. DE FILIPPO L.

REVISADO: J.E.T.H.

FECHA: NOV/2015

NO. DE PLAN: 79-VI.17-000-III-47-2516-P

APARATO DE VIA TG 0.20 A LA DERECHA Y A LA IZQUIERDA