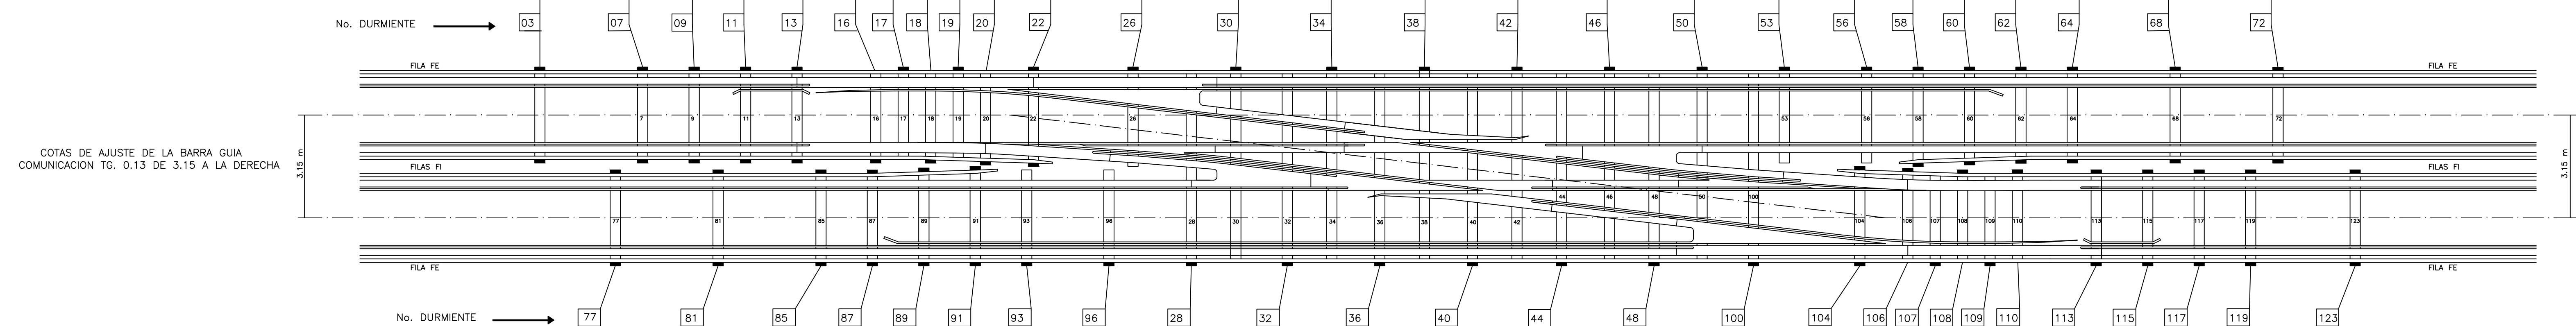


PLA.	F 1	F 2	
COTAS DE AJUSTE DE BARRA GUJA	533	533	542	542	546	546	550	550	553	553	553	553	565	553	596	645	553		553		553		548		548		548		553		553		PLANO TIPO COTAS DE AJUSTE Y MONTAJES DE LA BARRA GUIA COMUNICACION DE VIA TG 0.13 DE 3.15 mts. A LA DERECHA	
KILÓMETROS: mm. 1:100	HOJA NO. DE FUENTE S.E.T.H. NOV/2015 HOJA NO. (RANG) 79-VI-17-000-III-17-2360-P

COMUNICACION DE VÍA TG 0.13 DE 3.15 mts. A LA DERECHA