




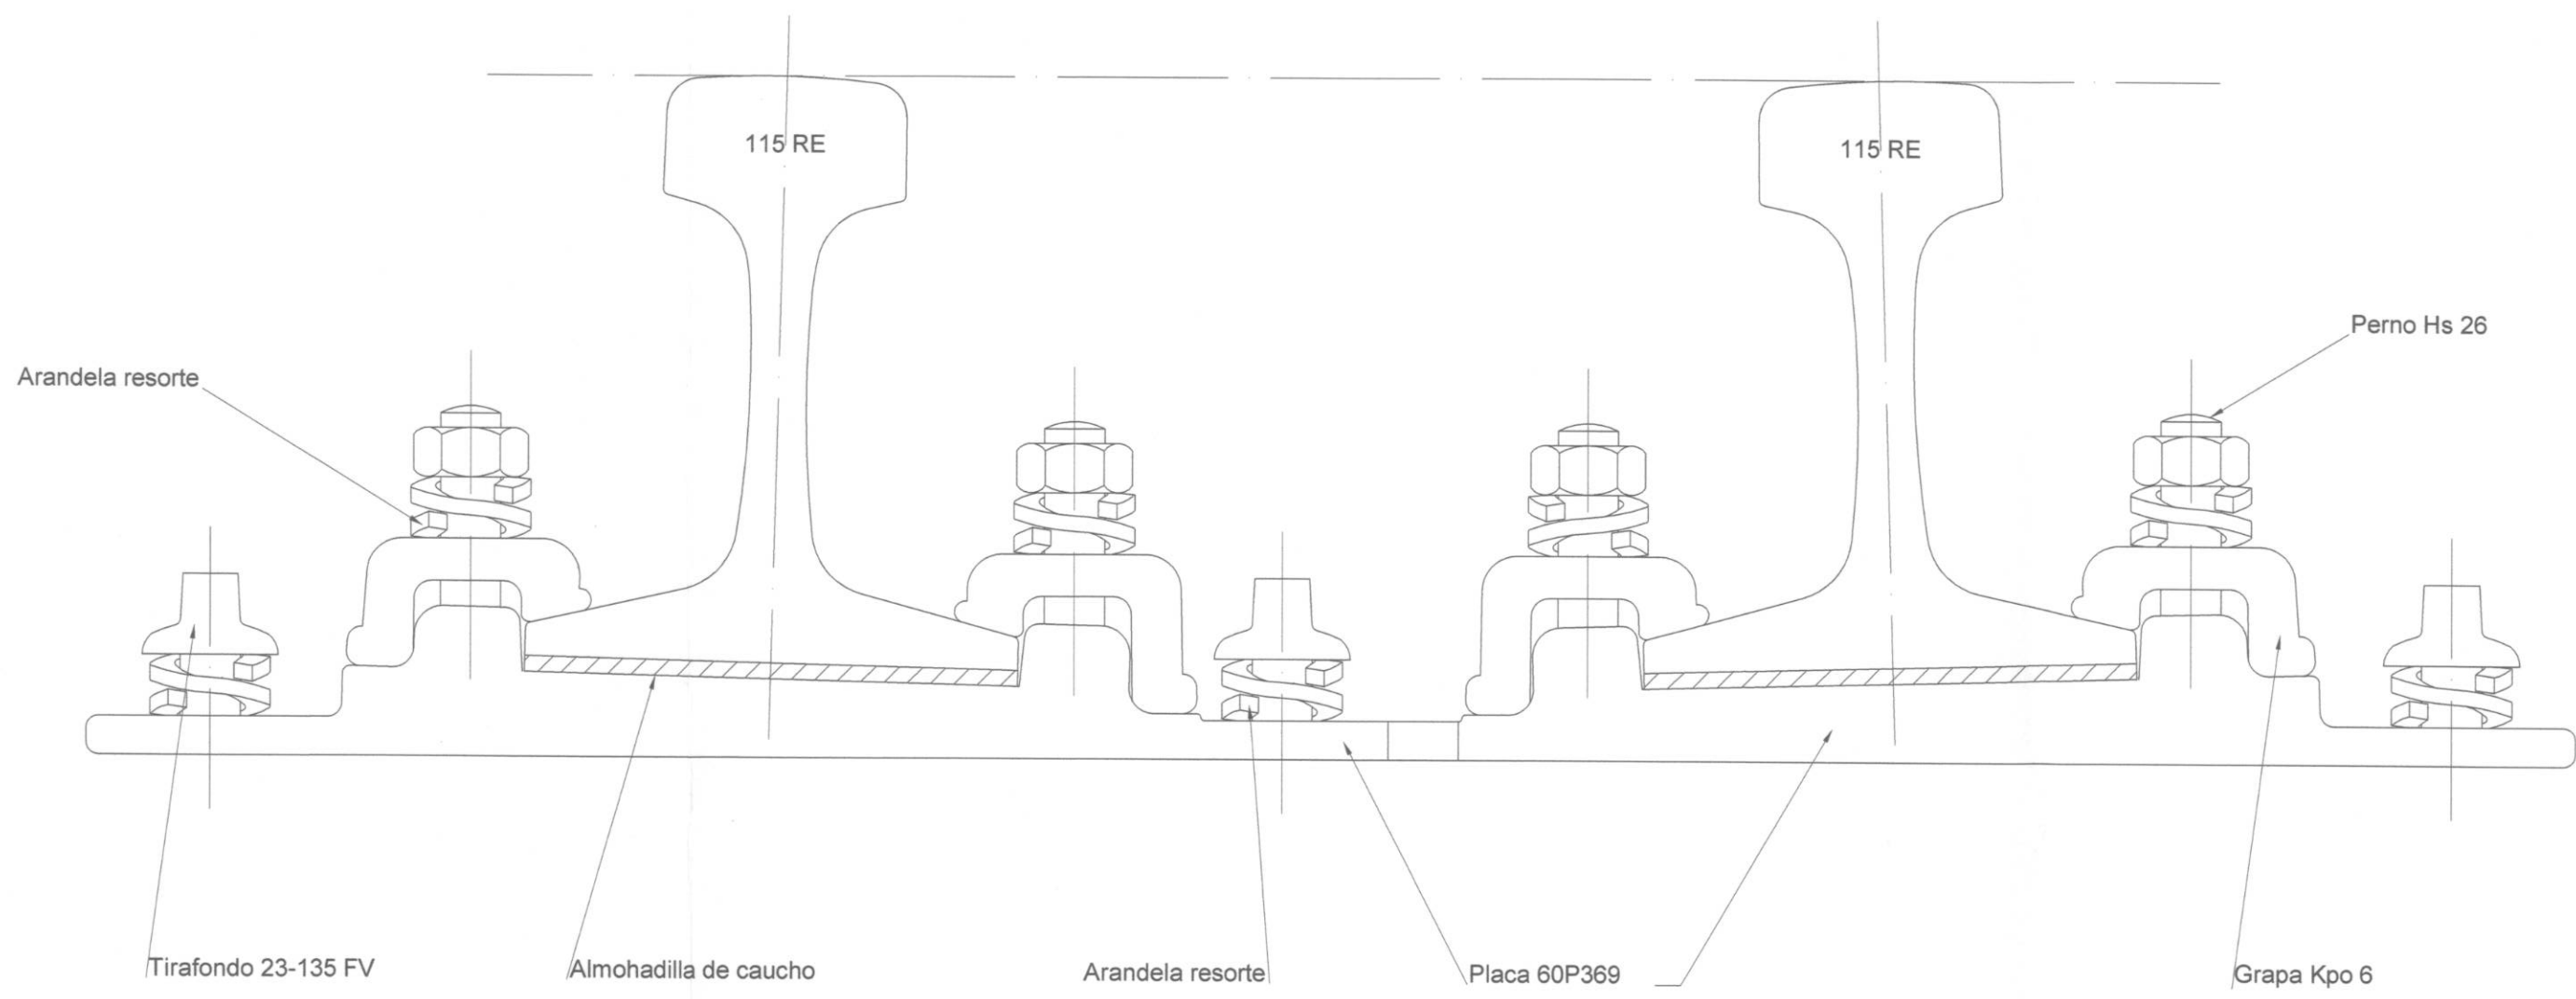


CORTE I-I'
ESCALA 1:2

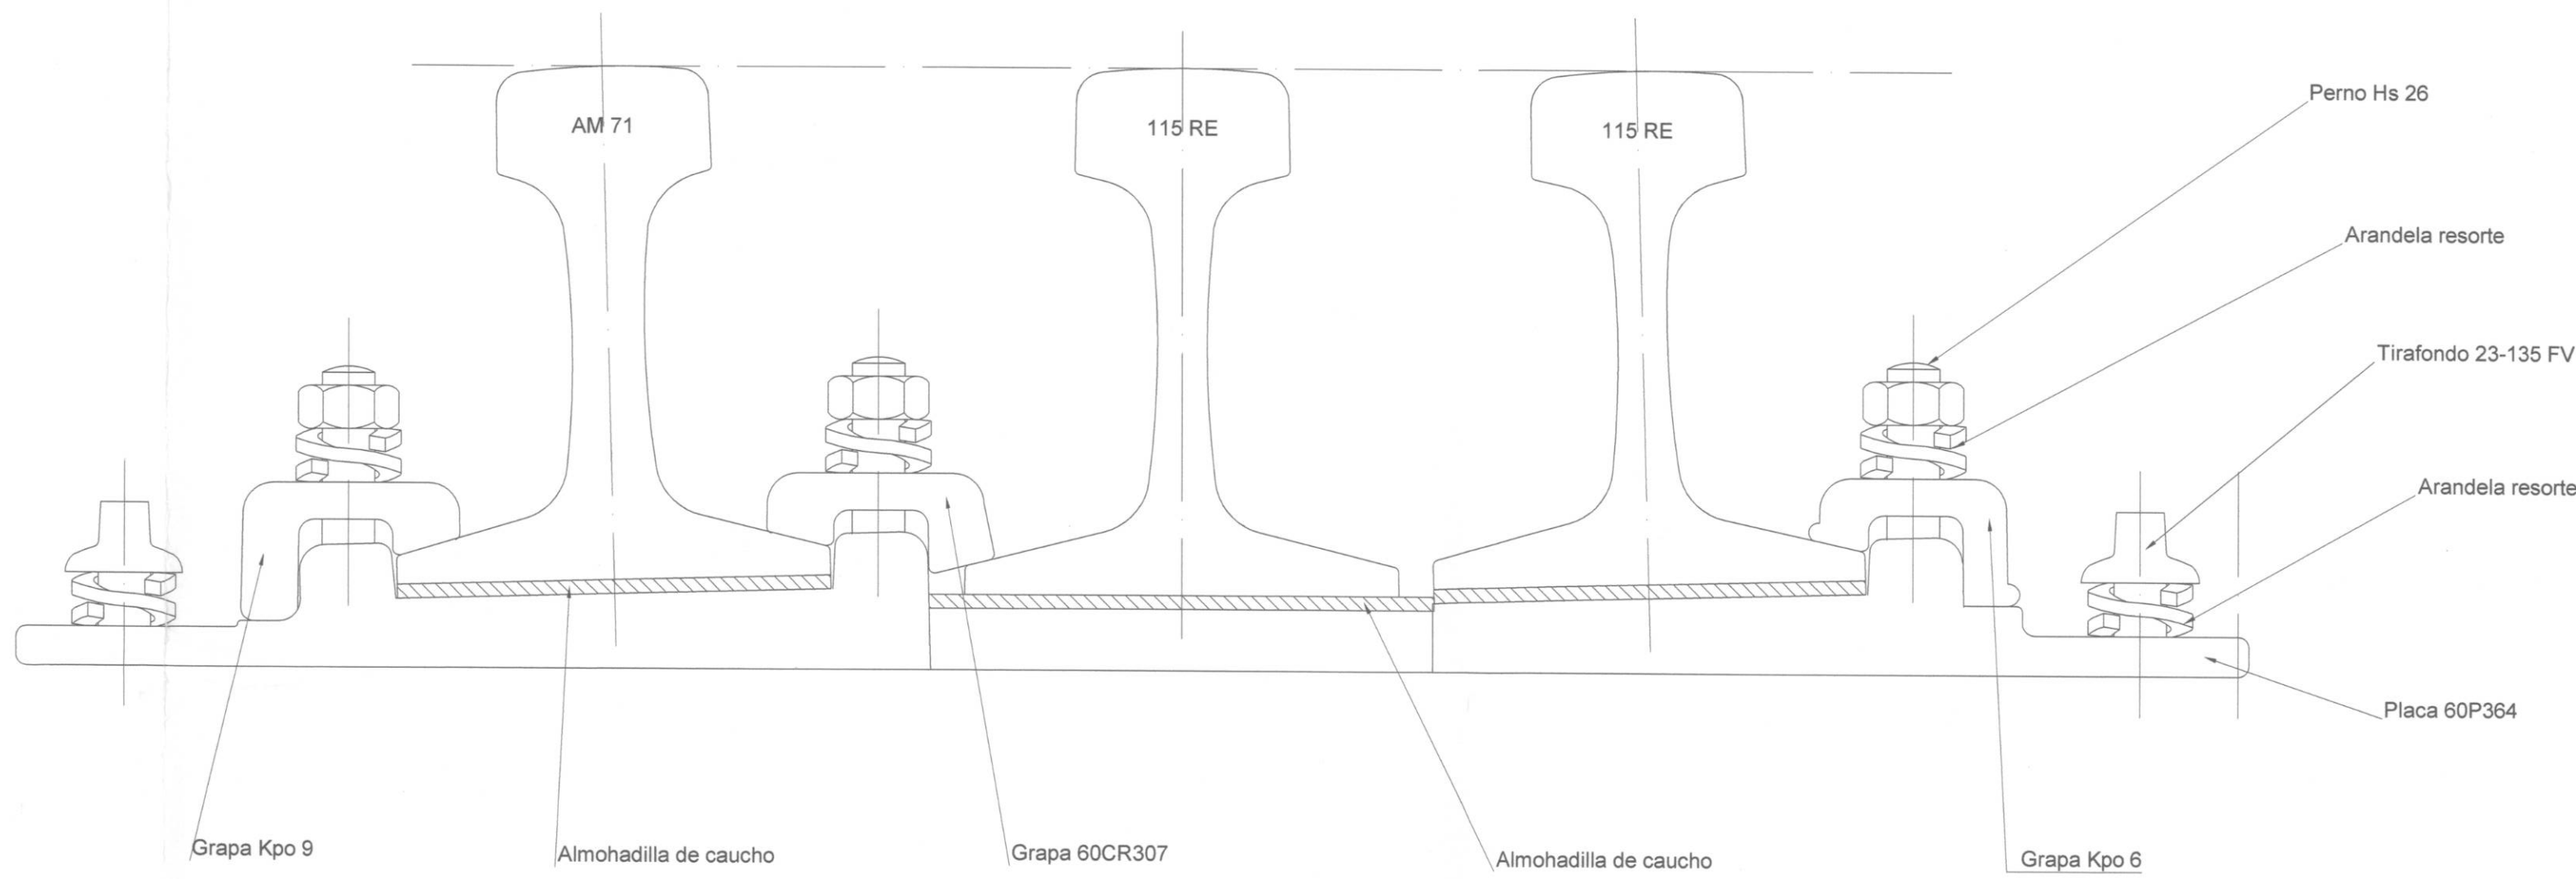


CORTE E-E'
ESCALA 1:2

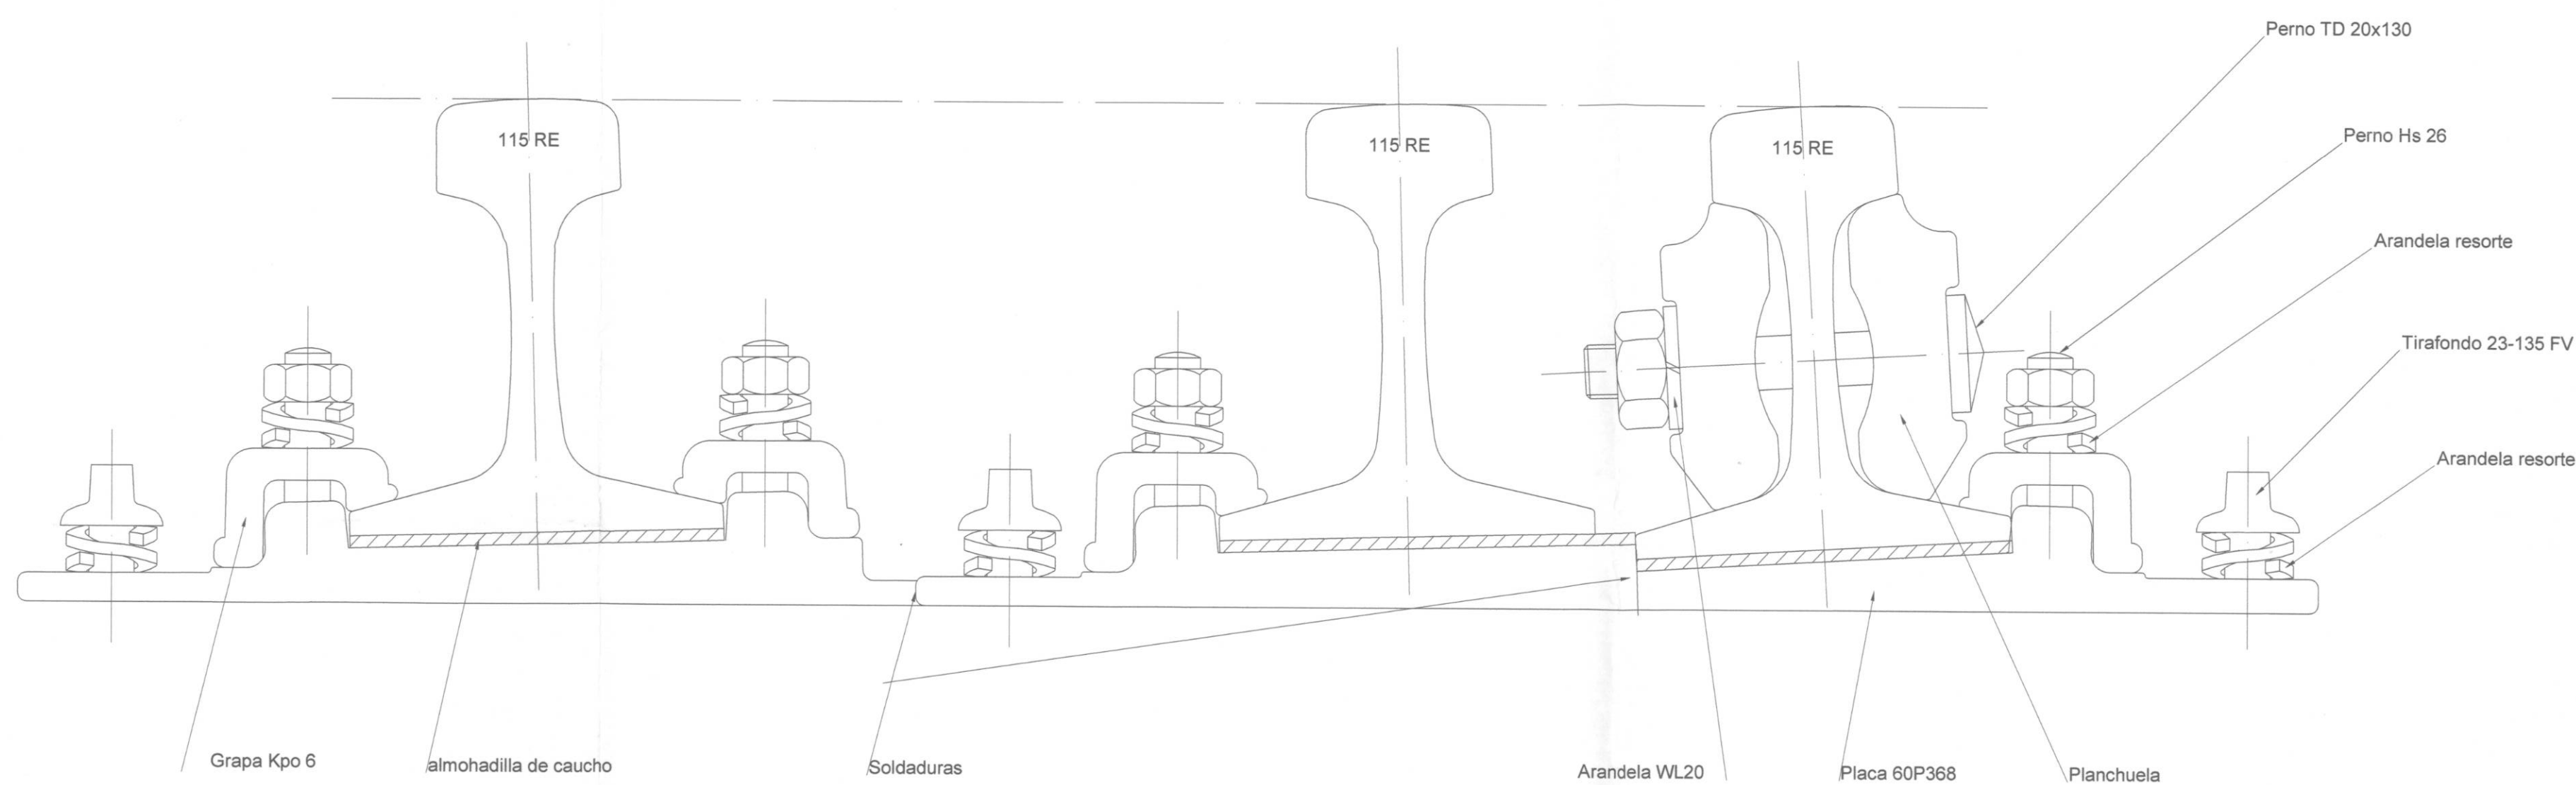


CORTE H-H'
ESCALA 1:2

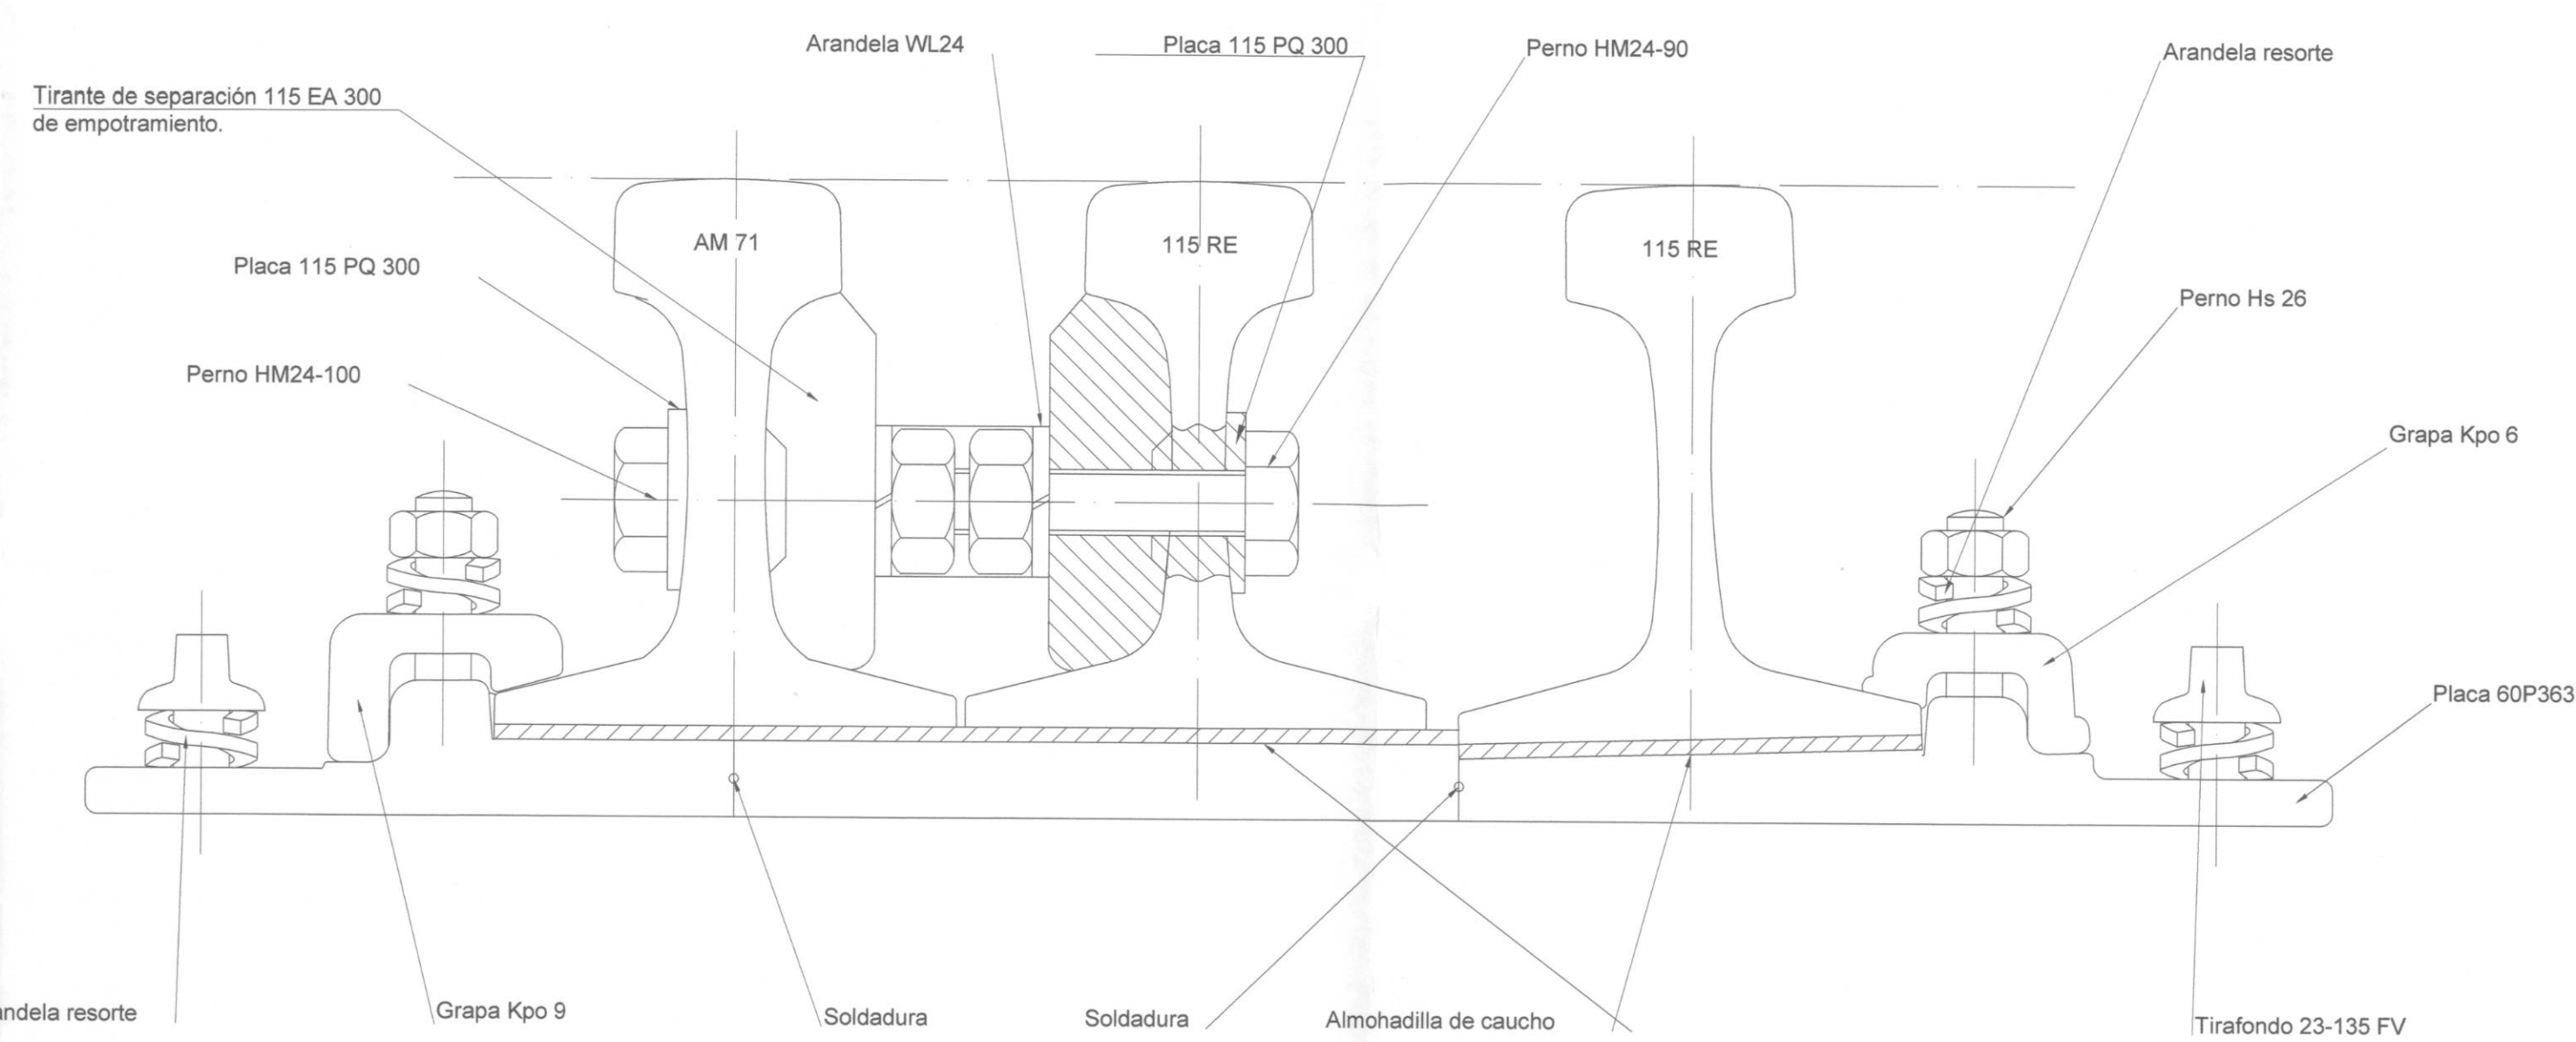


CORTE D-D'
ESCALA 1:2

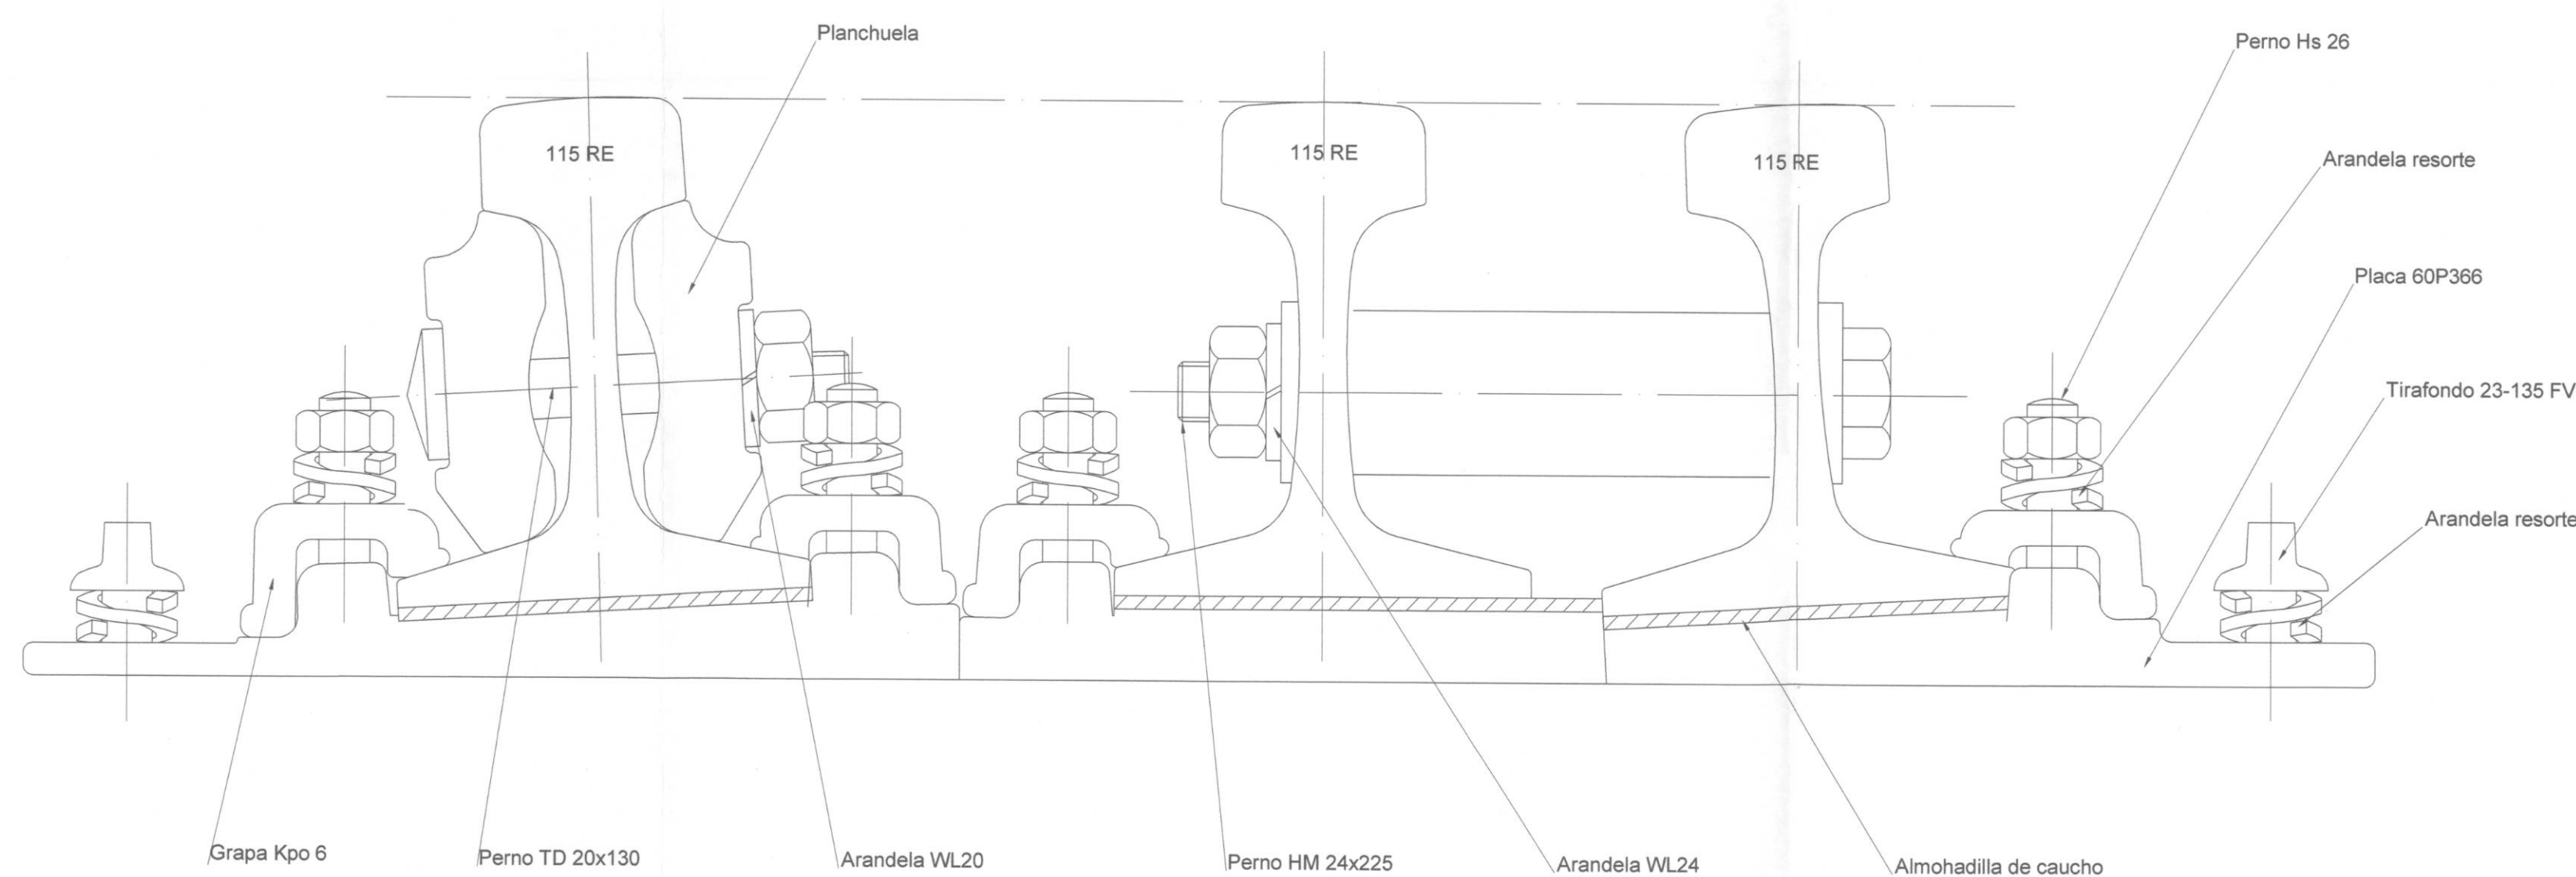


CORTE G-G'
ESCALA 1:2

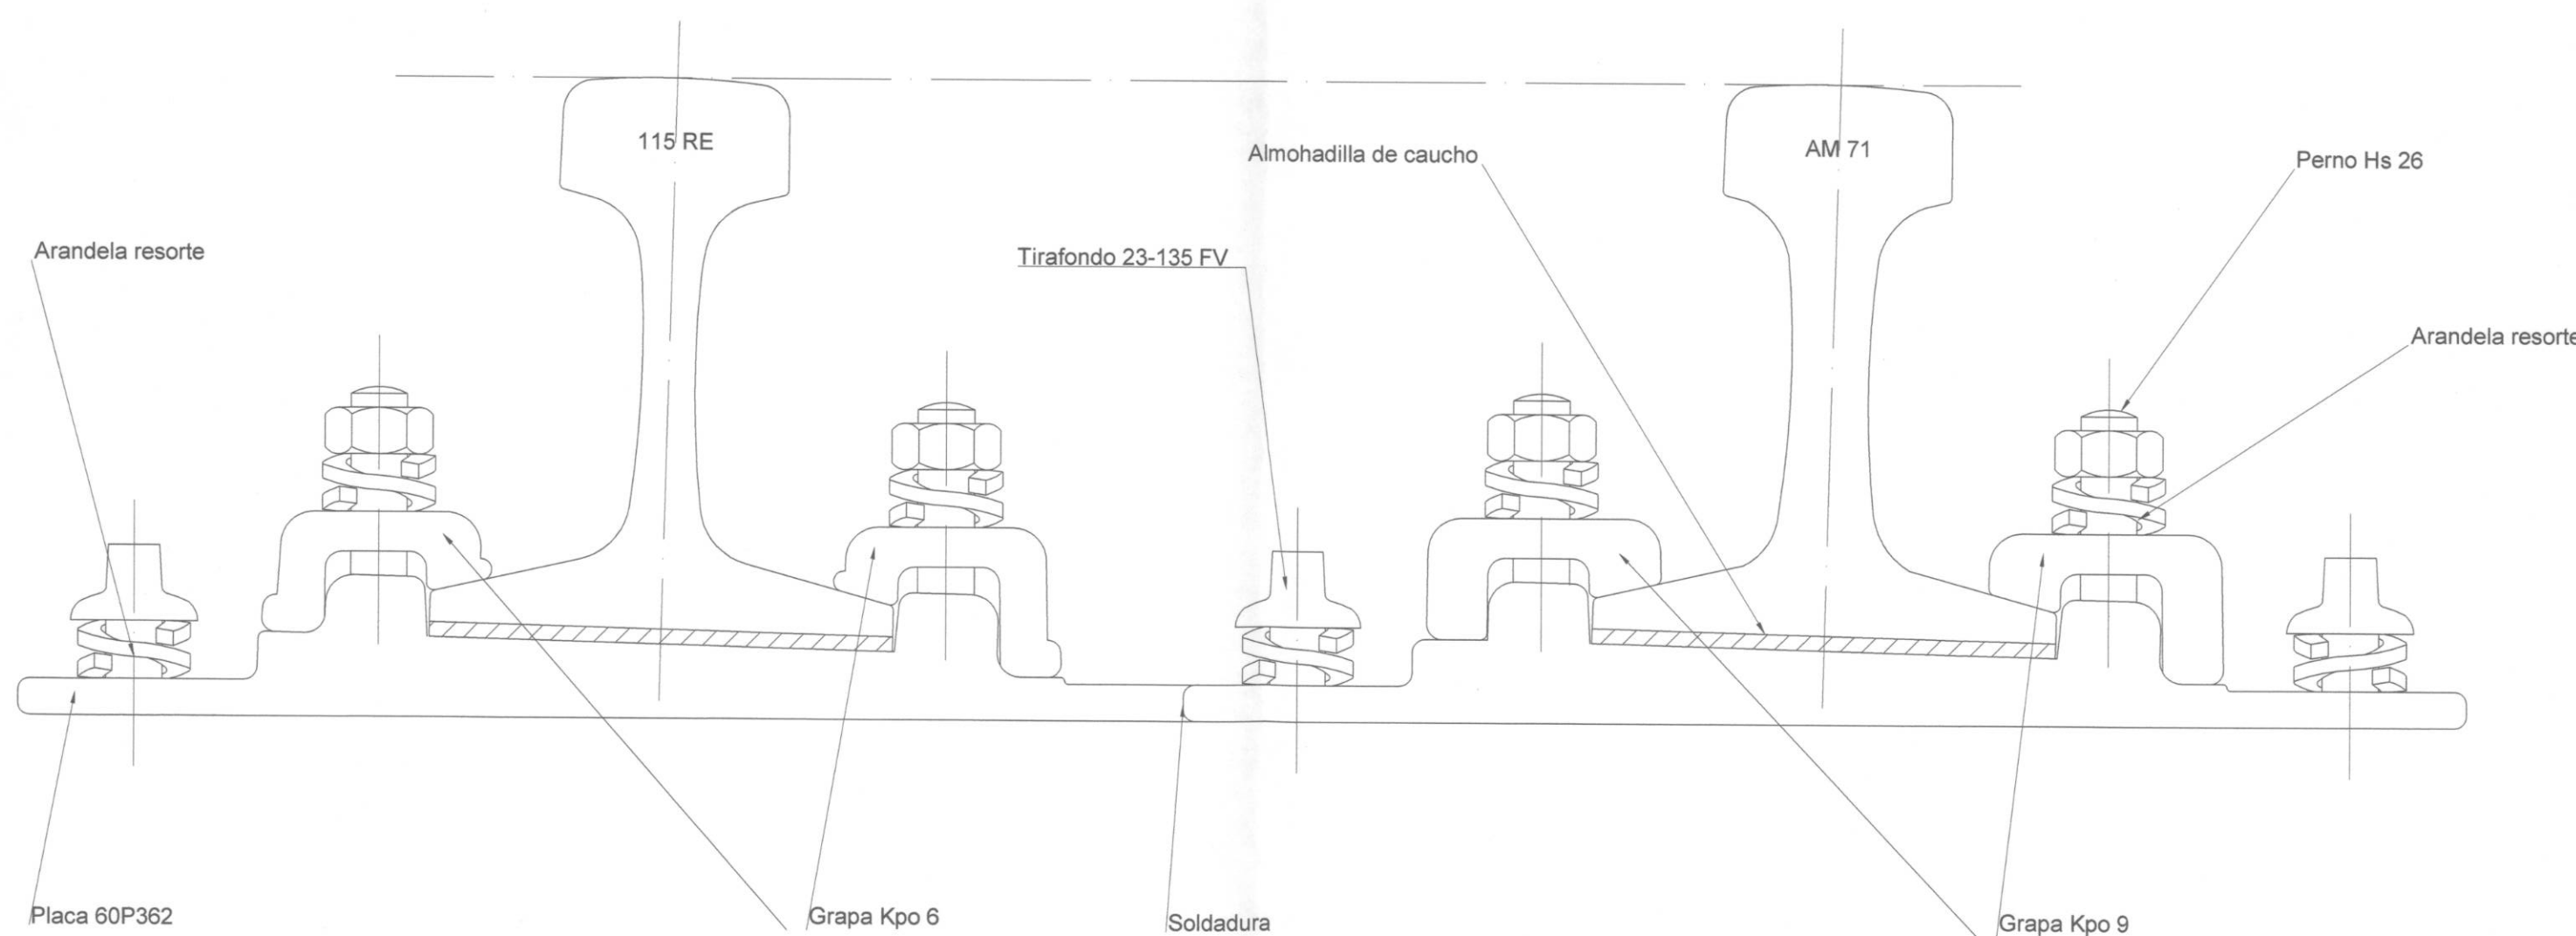

CORTE C-C'
ESCALA 1:2

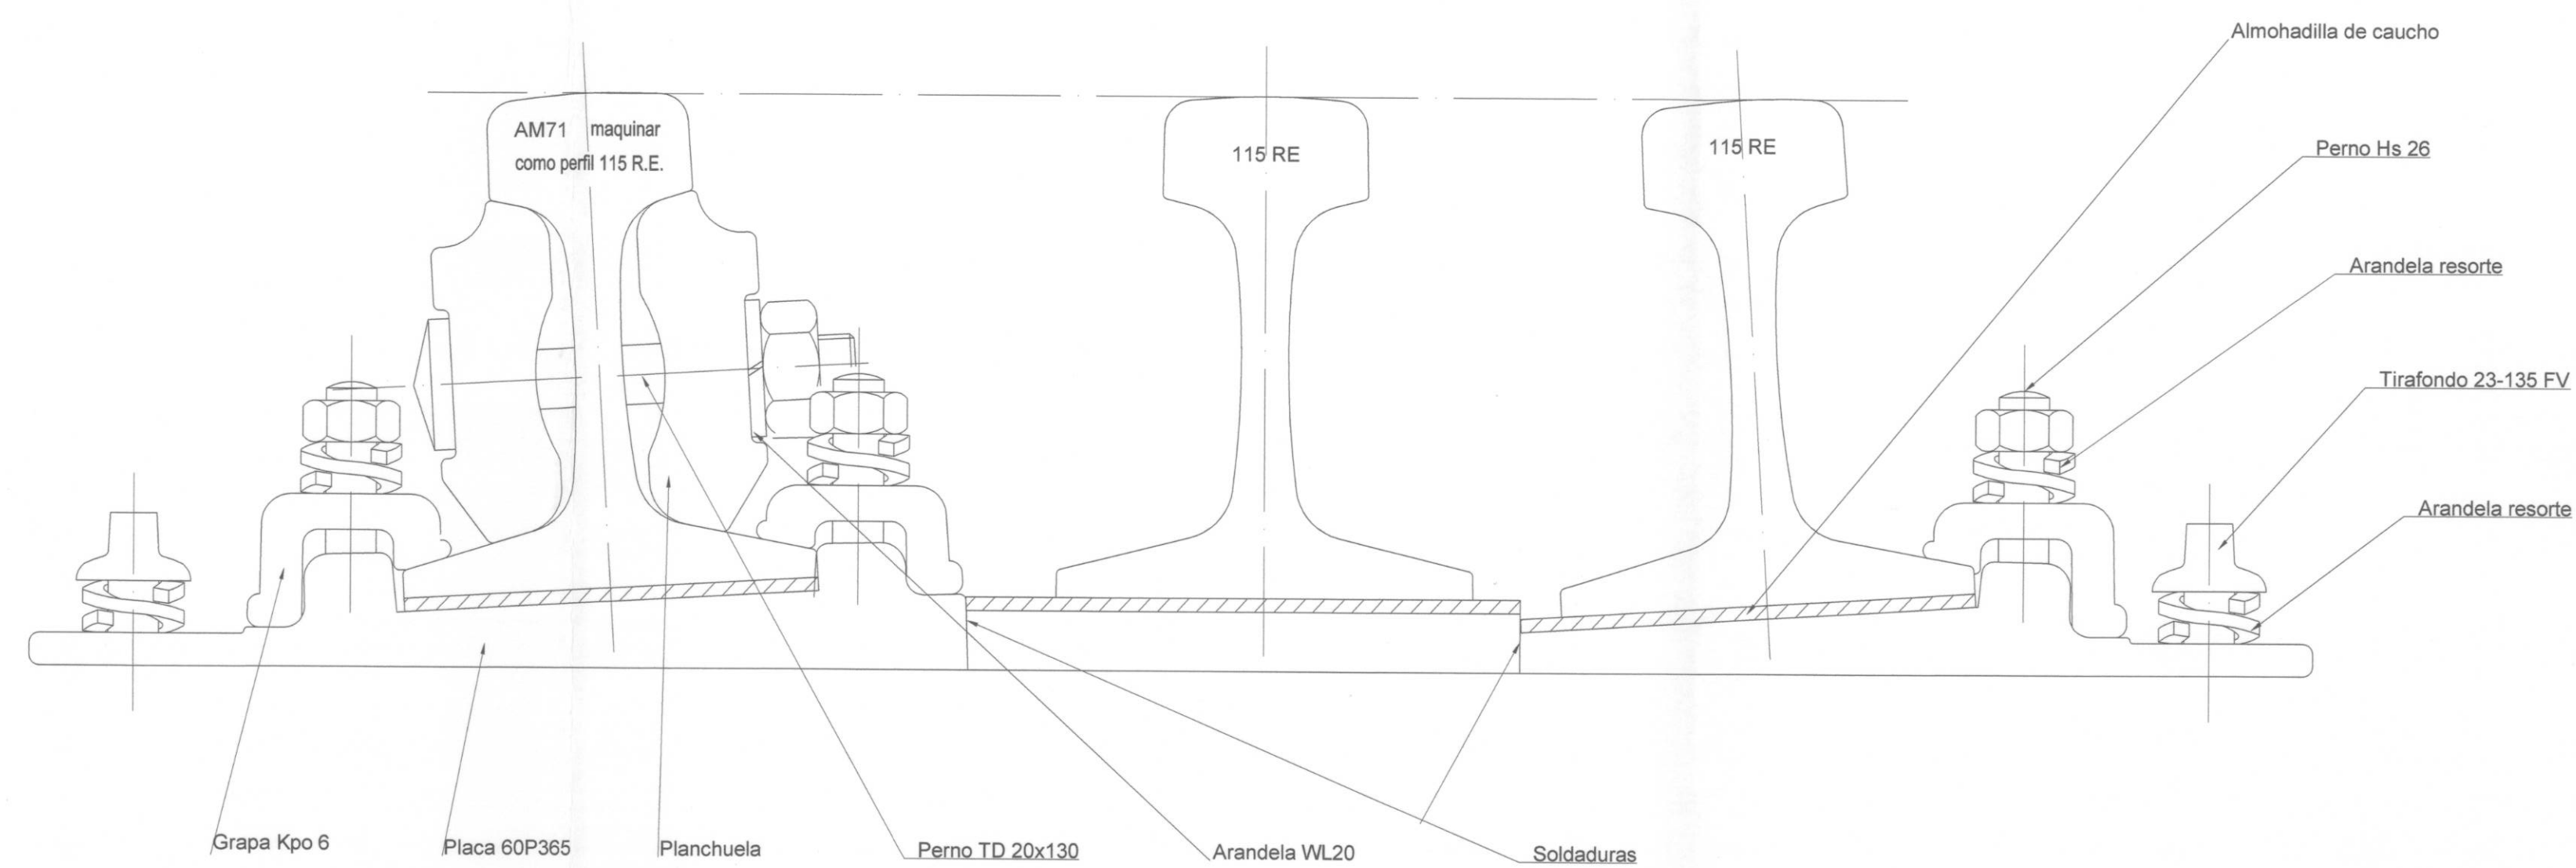

CORTE F-F'
ESCALA 1:2

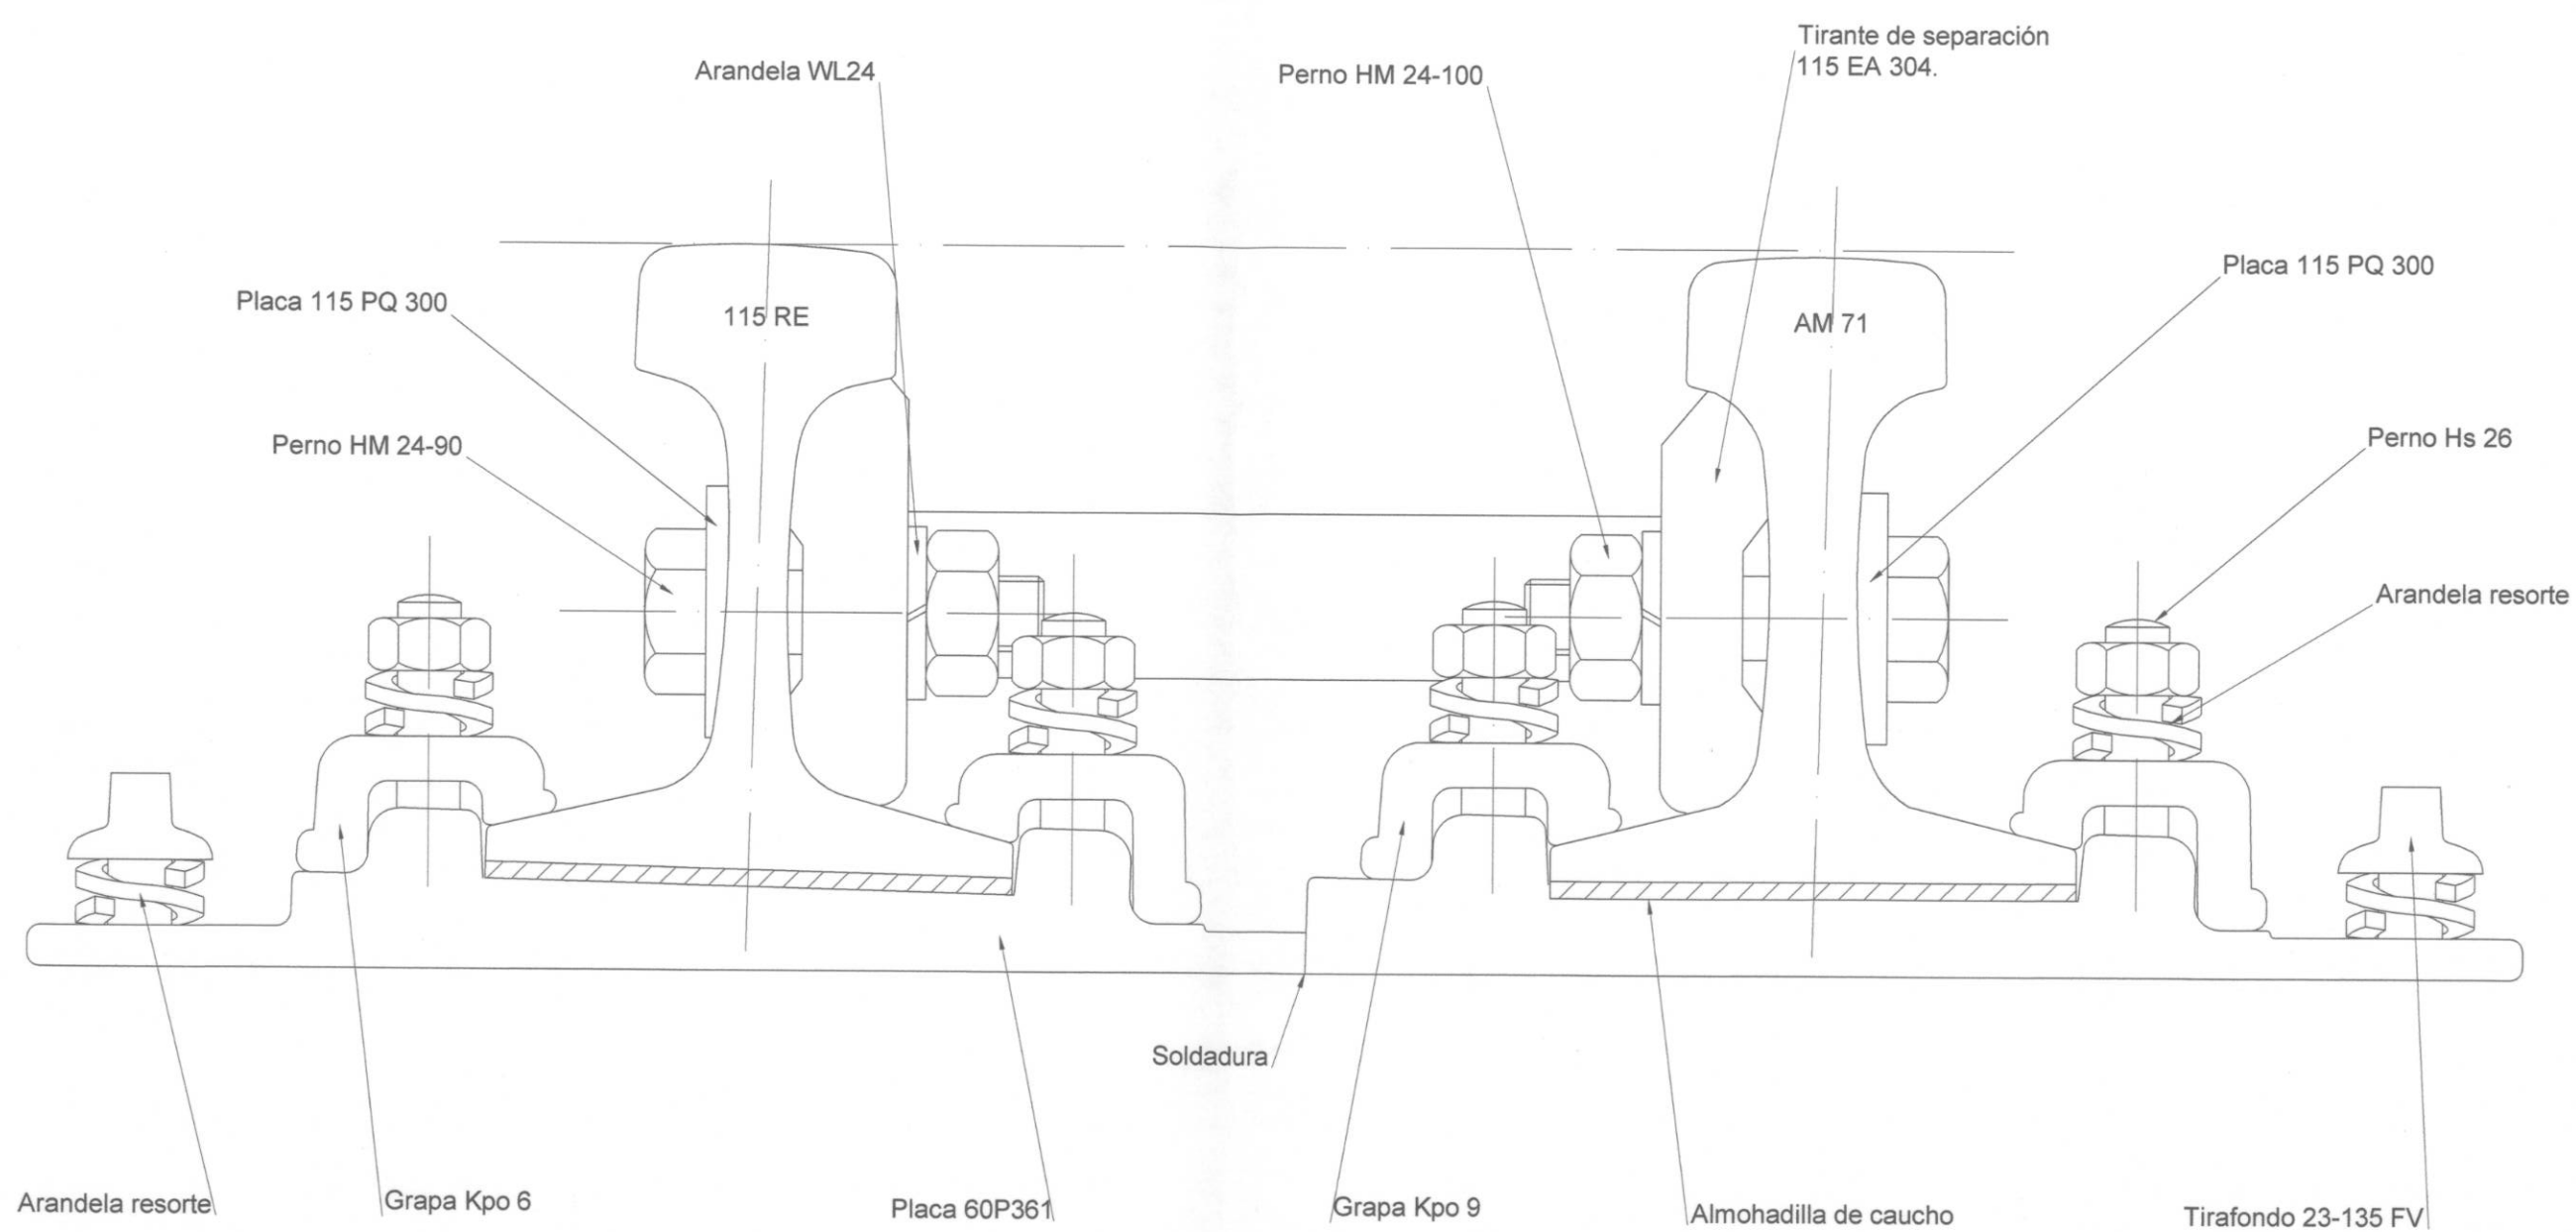

CORTE B-B'
ESCALA 1:2

LÍNEA 12

CROQUIS DE LOCALIZACIÓN

NOTAS

1. TODAS LAS COTAS ESTÁN EN mm., EXCEPTO LAS INDICADAS.
 2. LAS COTAS Y NIVELES SE DEBERÁN VERIFICAR EN OBRA.
 3. LAS COTAS RIGEN AL DIBUJO.
 4. TODAS LAS ESCALAS ESTÁN A 1:2 EXCEPTO LAS REFLEJADAS EN EL DIBUJO.
- CORTE B-B'**
- CORTE AL NIVEL DEL DURMIENTE No. 14
- DEL LADO DE LA CONTRA AGUA RECTA
- CORTE C-C'**
- CORTE AL NIVEL DEL DURMIENTE No. 15
- DEL LADO DE LA CONTRA AGUA RECTA.
- CORTE D-D'**
- CORTE AL NIVEL DEL DURMIENTE No. 14
- DEL LADO DE LA CONTRA AGUA CURVA.
- CORTE E-E'**
- CORTE AL NIVEL DEL DURMIENTE No. 15
- DEL LADO DE LA CONTRA AGUA CURVA.
- CORTE F-F'**
- CORTE AL NIVEL DEL DURMIENTE No. 16
- DEL LADO DE LA CONTRA AGUA CURVA.
- CORTE G-G'**
- CORTE AL NIVEL DEL DURMIENTE No. 17
- DEL LADO DE LA CONTRA AGUA CURVA.
- CORTE H-H'**
- CORTE AL NIVEL DEL DURMIENTE No. 19
- DEL LADO DEL RIEL INTERMEDIO PEQUEÑO RADIO
- CORTE I-I'**
- CORTE AL NIVEL DEL DURMIENTE No. 29

SELO DEL CONSORCIO LÍNEA 12	SELO DE LA SUPERVISIÓN 1 P.I.S.A.	SELO DE LA P.M.D.F.
LA FIRMA DE ESTE PLANO POR EL GDF/DGPM, NO LIBERA AL PROVEEDOR DE SU RESPONSABILIDAD SOBRE EL BUEN FUNCIONAMIENTO DE ESTOS MATERIALES O EQUIPOS.		
W	MOTIVO DE LA MODIFICACIÓN	FECHA
MOD	FIRMA CONSORCIO	FIRMA P.M.D.F.
GOBIERNO DEL DISTRITO FEDERAL		
SECRETARÍA DE OBRAS Y SERVICIOS		
PROYECTO METRO DEL DISTRITO FEDERAL		
DIRECTOR GENERAL		
ING. ENRIQUE HORCASTAS MANJÁRREZ		
CONTRATO N°: 8.67 C9 01 T.2.022		
PROYECTO INTEGRAL A PRECIO ALZADO Y TIEMPO DETERMINADO PARA LA CONSTRUCCIÓN DE LA LÍNEA 12 TLAHUAC - MIXCOAC		
DIRECCIÓN DE DISEÑO DE INST. ELECTROMECANICAS		
ING. Sotero Díaz Silva		
CORRESPONSABLE EN INSTALACIONES		
ING. Jaime Alfonso Guerrero Villalpando		
SUBDIRECTOR DE INSTALACIONES ELECTRICAS		
ING. José Manuel Ramos Ibarra		
JUD DE DISEÑO DE VÍAS		
ING. Hernando A. Rodríguez Rodríguez		
TÍTULO DEL PLANO		
PLANO TIPO		
VIA DE 1435 - CON INCLINACIÓN 1/20 RIEL 115 R.E. ZONA DE AGUJAS Tg 0.13 CORTES B-B, C-C, D-D, E-E, F-F, G-G, H-H, I-I.		
ESCALA GRAFICA 1:2		
PLANO N°: 02921		
PMD-09-VI.8-612000-III-0038-02921-P-00		
FECHA	DEPTO	NOMBRE
20-04-10	ARG	ANTONIO DIAZ ARENAS
20-04-10	ESP	JOSÉ VICENTE VILLALBA
20-04-10	ESPA-SPD	MARCELO GARCÍA DE RIVERA
FECHA	QUOT	FECHA
20-04-10	10	20-04-10
ESC	1:2	ESC
ACOT	KILOMETROS	ACOT