




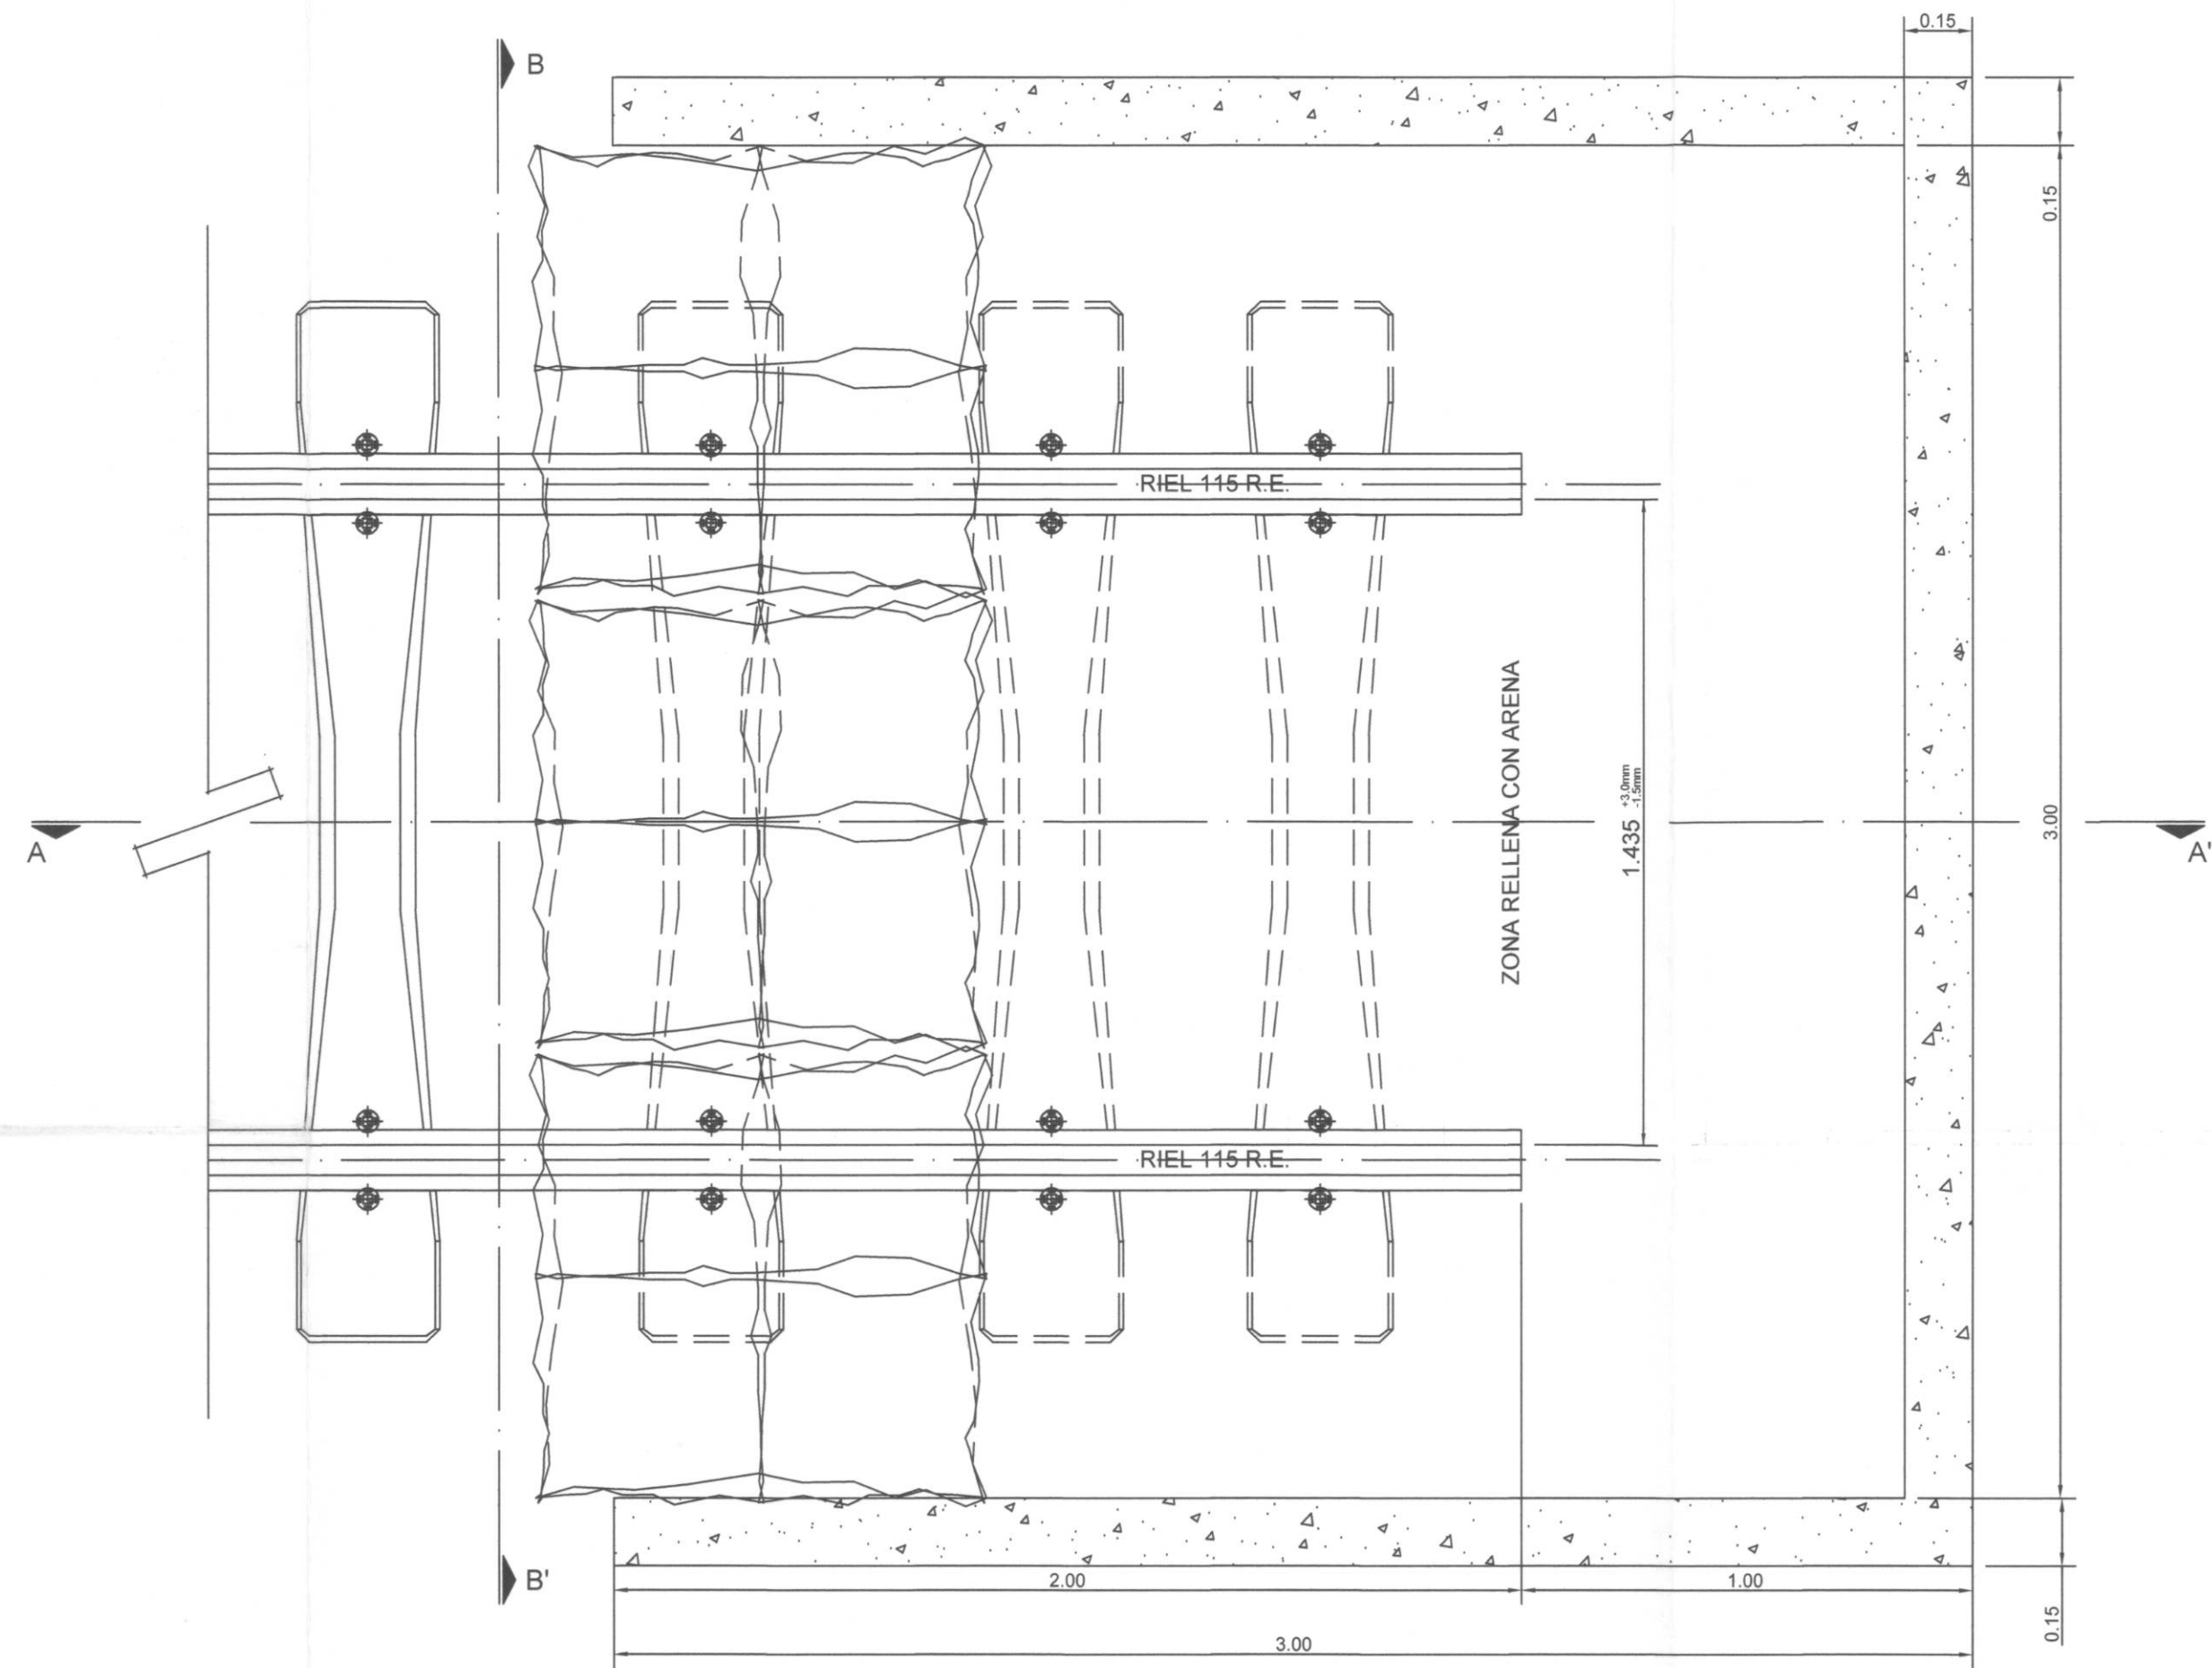

PLANTA
ESCALA 1:15

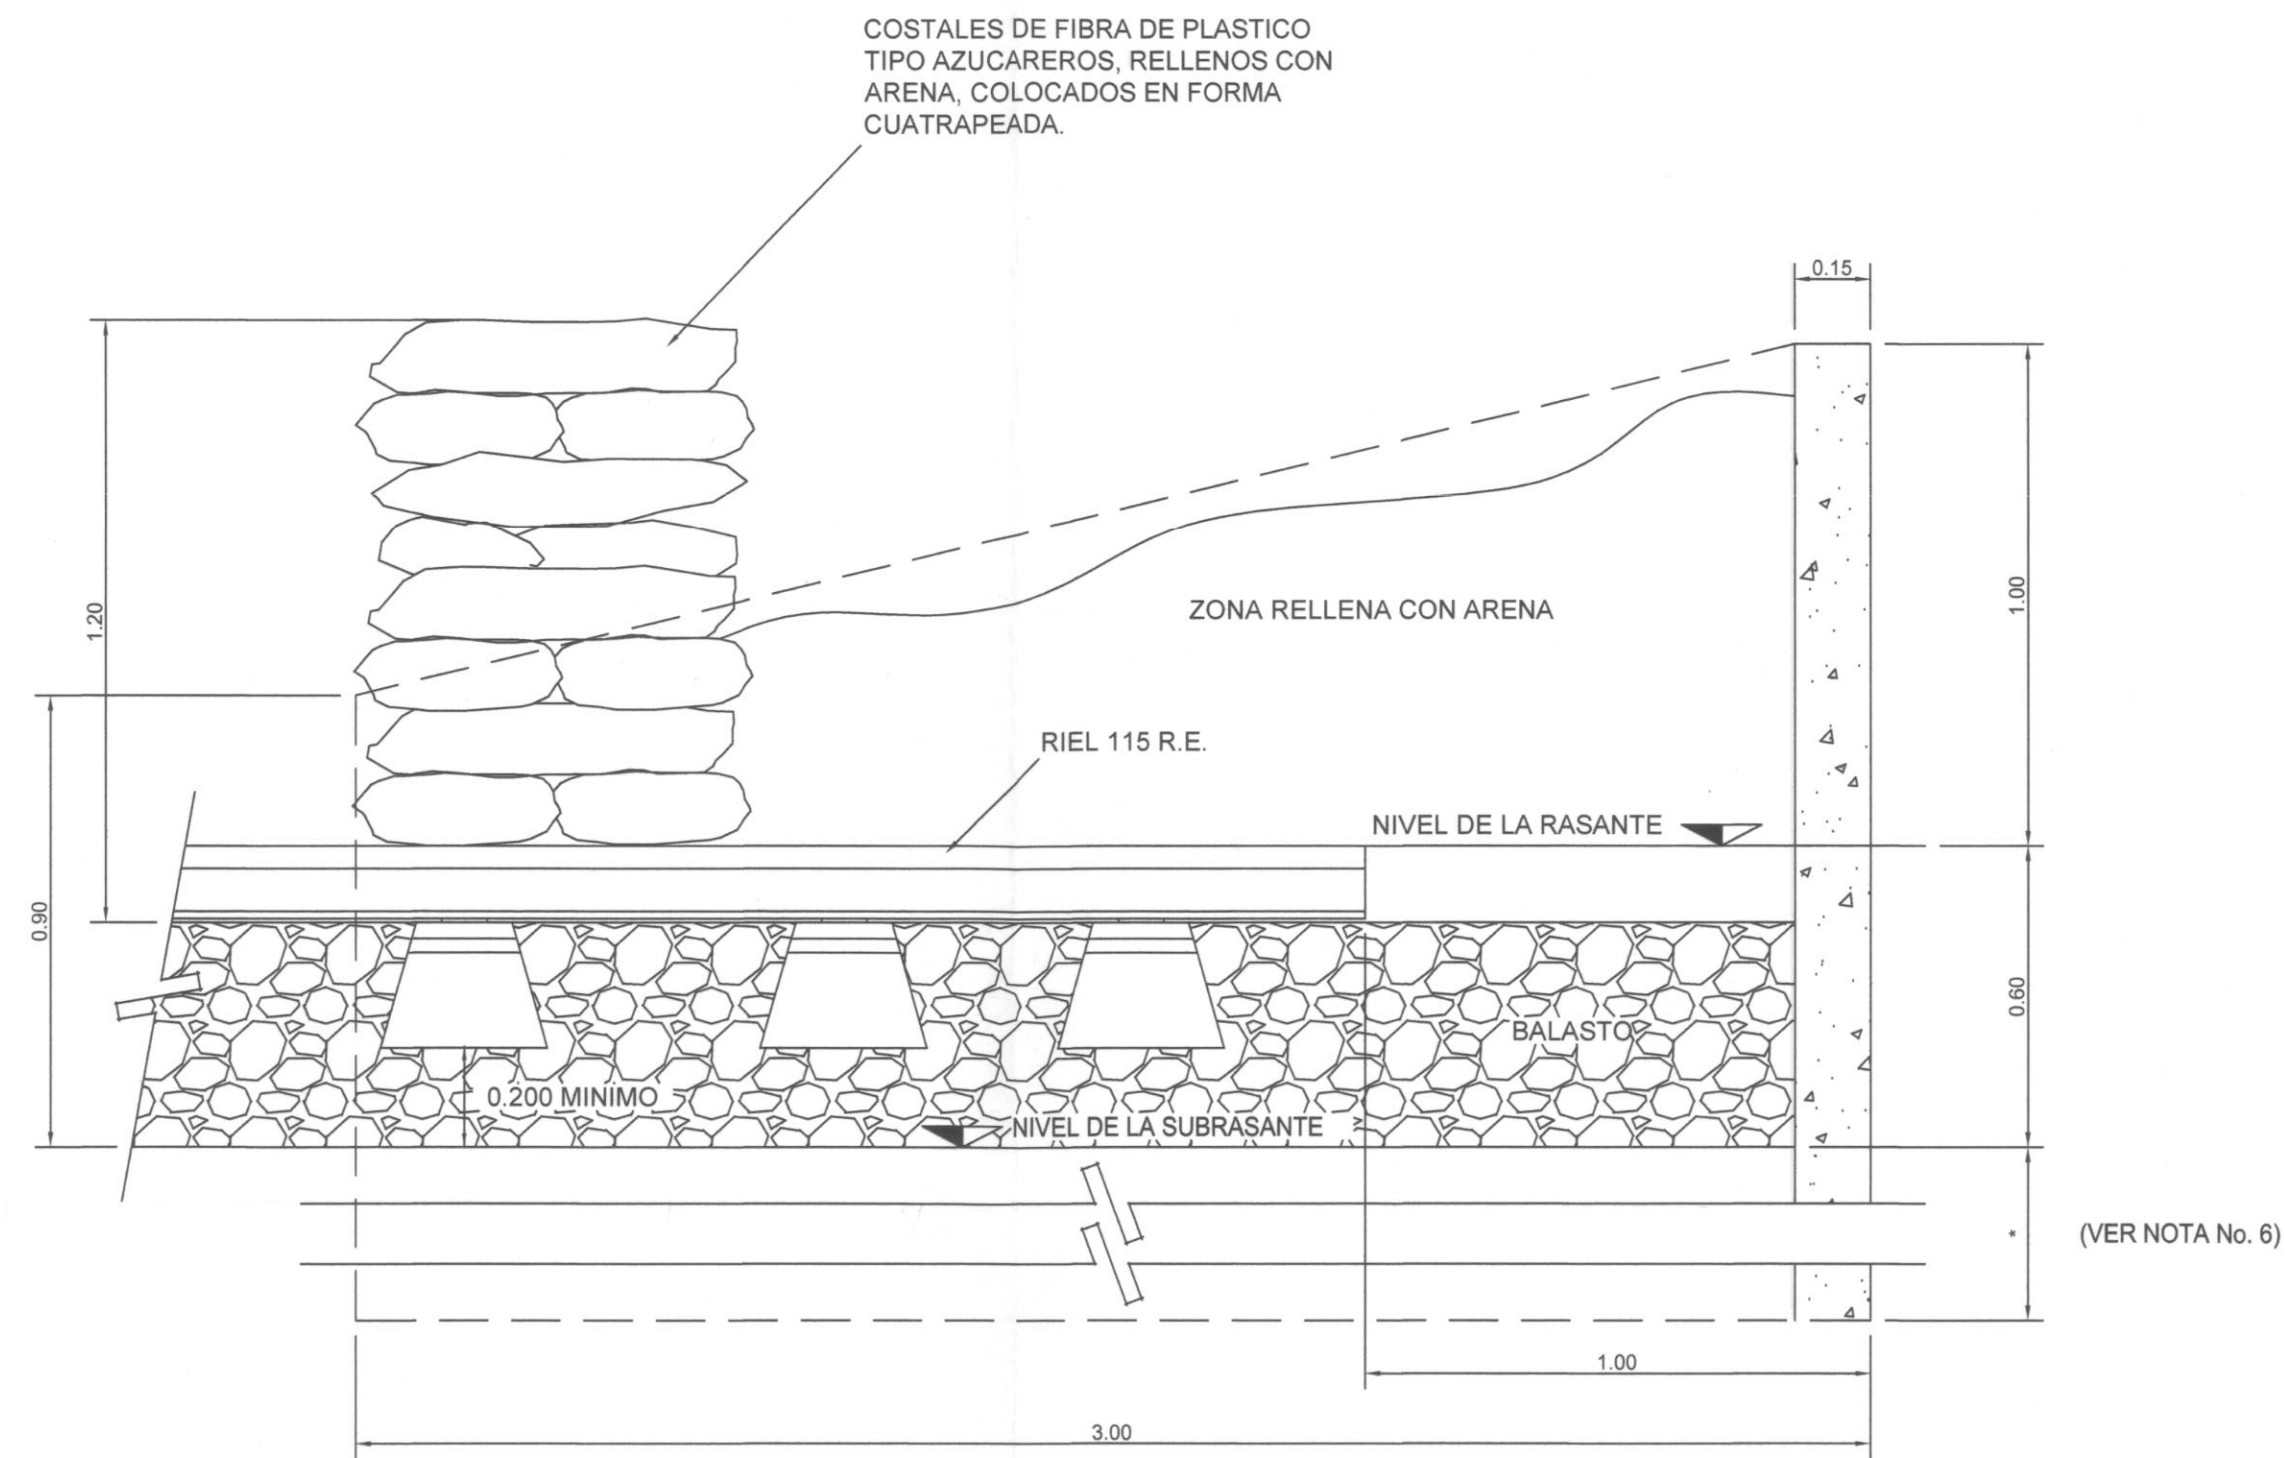

CORTE A-A'
ESCALA 1:15

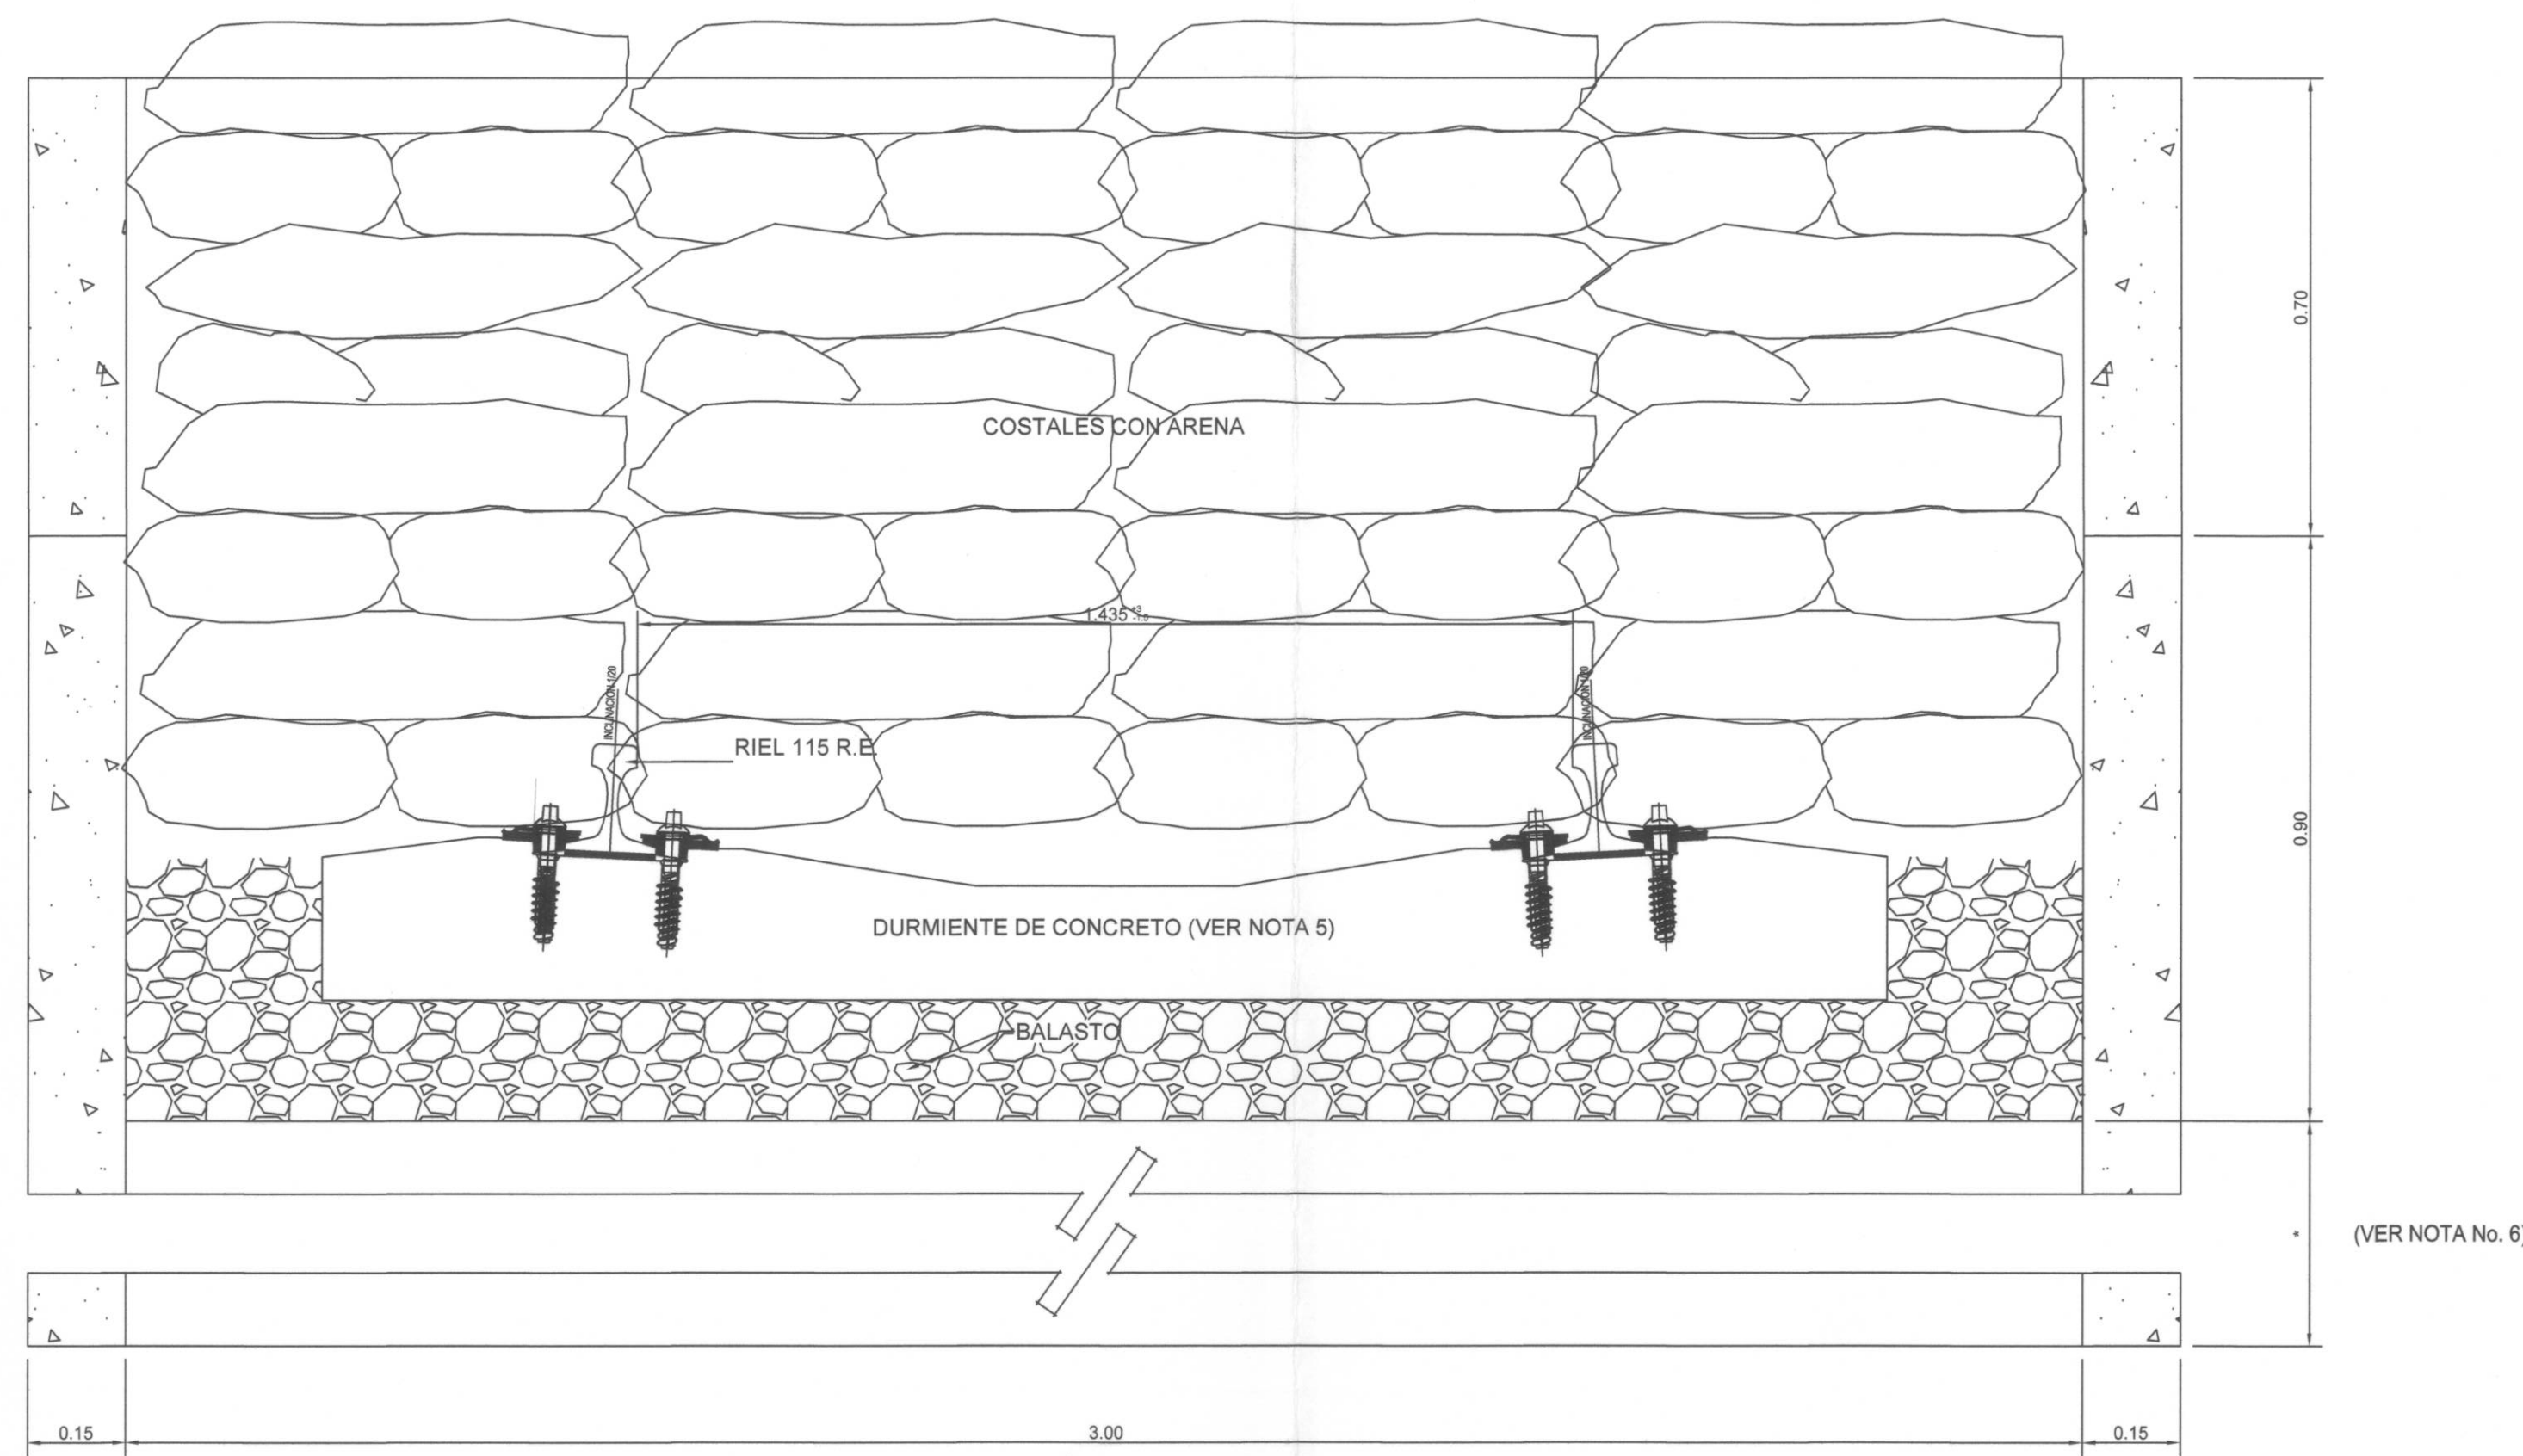

CORTE B-B'
ESCALA 1:10

LÍNEA 12

CROQUIS DE LOCALIZACIÓN

NOTAS

1. TODAS LAS COTAS ESTÁN EN mm., EXCEPTO LAS INDICADAS.
2. LAS COTAS Y NIVELES SE DEBERÁN VERIFICAR EN OBRA.
3. LAS COTAS RISEN AL DIBUJO.
4. TODAS LAS ESCALAS ESTÁN A 1:10 EXCEPTO LAS REFLEJADAS EN EL DIBUJO.
5. EL TIPO DE DURMIENTE POR UTILIZAR SERÁ ELEGIDO EN EL PROYECTO EJECUTIVO.
6. PARA EL ESPESOR DE PLANTILLA (PISO) Y ARMADO DE TOPE CONSULTAR LOS PLANOS ARQUITECTONICOS Y ESTRUCTURALES CORRESPONDIENTES.

SELO DEL CONSORCIO LÍNEA 12	SELO DE LA SUPERVISIÓN (P.I.S.A.)	SELO DE LA P.M.D.F.
LA FIRMA DE ESTE PROYECTO AL PROYECTO DE BUEN FUNCIONAMIENTO DE ESTOS MATERIALES O EQUIPOS		
GOBIERNO DEL DISTRITO FEDERAL SECRETARÍA DE OBRAS Y SERVICIOS PROYECTO METRO DEL DISTRITO FEDERAL DIRECTOR GENERAL ING. ENRIQUE HORCASITAS MANJÁRREZ CONTRATO N°: 8.07 C0 01 T.2.022 PROYECTO INTEGRAL A PRECIO ALZADO Y TIEMPO DETERMINADO PARA LA CONSTRUCCIÓN DE LA LÍNEA 12 TLÁHUAC - MIXCOAC DIRECCIÓN DE DISEÑO DE INST. ELECTROMECÁNICAS ING. Sotero Díaz Siles CORRESPONSABLE EN INSTALACIONES ING. Jaime Alfonso Guerrero Villanueva APROBO ING. David Vázquez Santillán SUBDIRECTOR DE INSTALACIONES MECÁNICAS ING. José Manuel Ramos Lozano JUD DE DISEÑO DE VÍAS ING. Hernando A. Rodríguez Rodríguez REVISÓ ING. Pablo Sánchez Pérez TÍTULO DEL PLANO TOPE DE ARENA COLOCADO AL FINAL DE LA VÍA SOBRE BALASTO EN LA ZONA DE DEPOSITOS TRAMO PLANO TIPO ESCALA GRÁFICA: 1:10 PLANO N°: 12.1.1.1 PMDF-09-VI.8-612000-III-0059-02942-P-00		
FECHA:	DEPTO:	NOMBRE:
15-12-09	MTS	ANTONIO GONZÁLEZ
15-12-09	EST	JOSÉ VICENTE VICENT
15-12-09	INGENIERO	MANUEL GONZÁLEZ DE TENA
FECHA:	DEPTO:	NOMBRE:
15-12-09	EST	JOSÉ VICENTE VICENT
15-12-09	INGENIERO	MANUEL GONZÁLEZ DE TENA