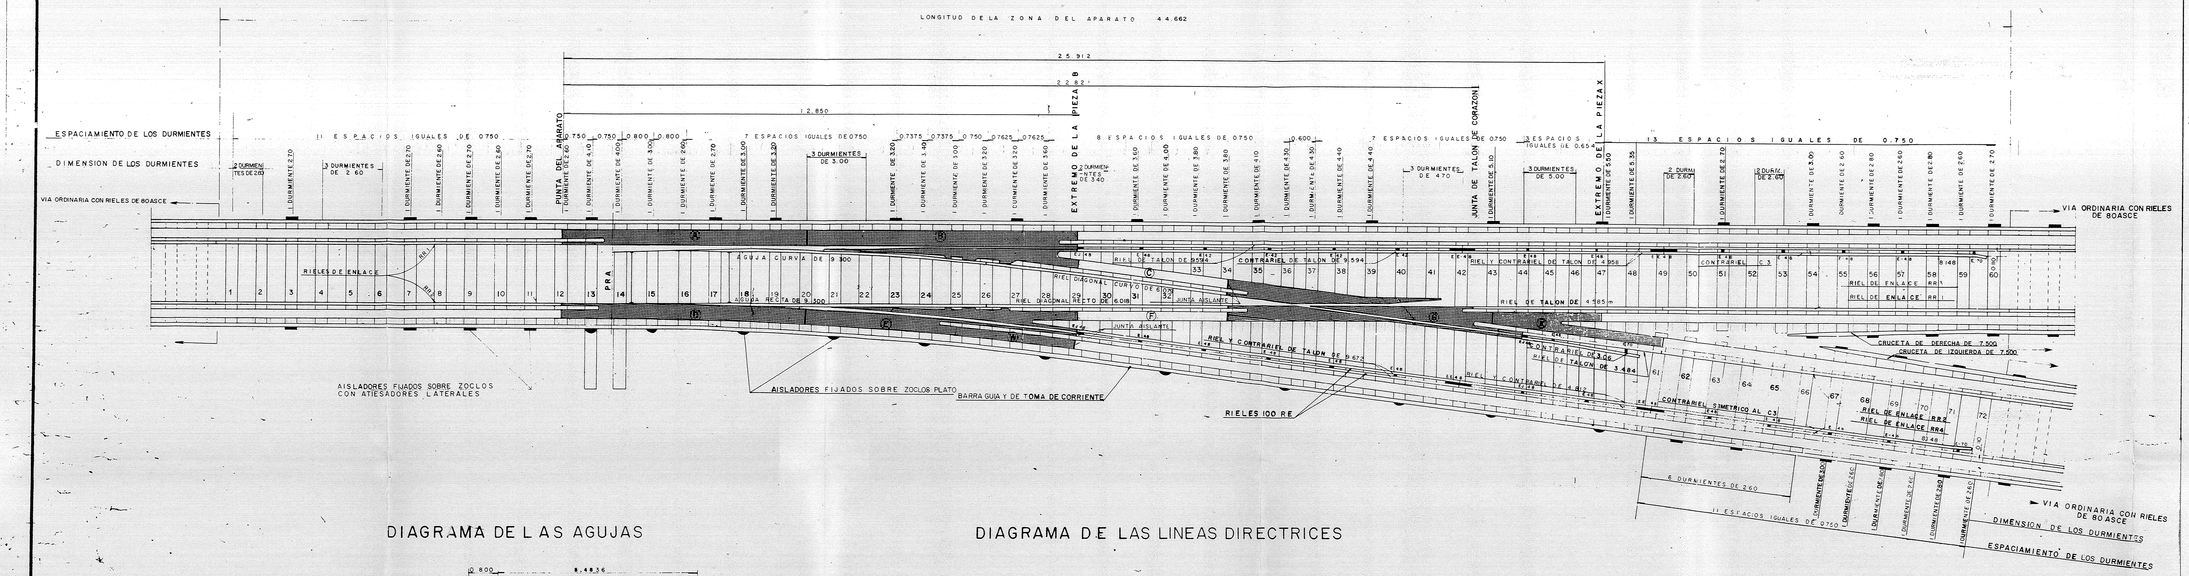

DIAGRAMA DE LAS AGUJAS

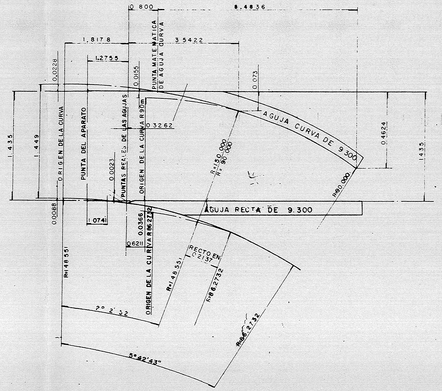

DIAGRAMA DE LAS LINEAS DIRECTRICES

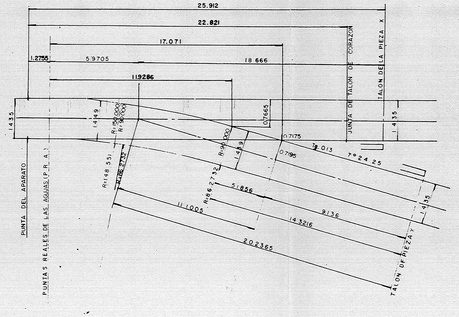

NOTAS:

1- LA SECCION DE LOS DURMIENTES DEL APARATO [illegible]

2- ESTE PLANO ANULA Y SUSTITUYE AL PLANO Nº 121-MEX-[illegible]

CIUDAD DE MEXICO
SECRETARIA GENERAL DE OBRAS
COMISION DE VIALIDAD Y TRANSPORTE URBANO.
DDF

ING. CARLOS ALTAMIRANO PIOLLE
GERENTE DE PROYECTOS ELECTROMECANICOS.

ICA INGENIERIA

PROYECTO:
METROPOLITANO
LINEA "B"

ING. LUIS BERNARDO RODRIGUEZ GLEZ. | ARQ. GERARDO MUÑOZ GONZALEZ.

IMPLANTACION DE VIA - FIJACION DE VIA.
PLANO TIPO
APARATO DE ENLACE TG. 0.13 A LA DERECHA
PLANO DE CONJUNTO

GERENCIA DE INGENIERIA: ING. ALFREDO SANCHEZ G.
JEFE DE DEPARTAMENTO: ING. GERARDO CASTILLO S.
PROYECTO: ARQ. JAVIER SERRANO
DIBUJO: MA. DEL C. M. G.
REVISO: ING. E. SAAB A.
REVISO CONTUR.:
REVISO CONTUR.:
REVISO: ING. MANUEL PEREZ J.
COORDINACION DE VIAS
ESCALA: 1:50
ACOTACIONES: EN METROS
FECHA: SEPTIEMBRE / '94
No. DE PLANO: 94-VI.17-501000-III-21-55-P
MODIFICACION No. 0

MEDIDAS : (1.28 x 0.56) Mts.