PLANO DE CONJUNTO

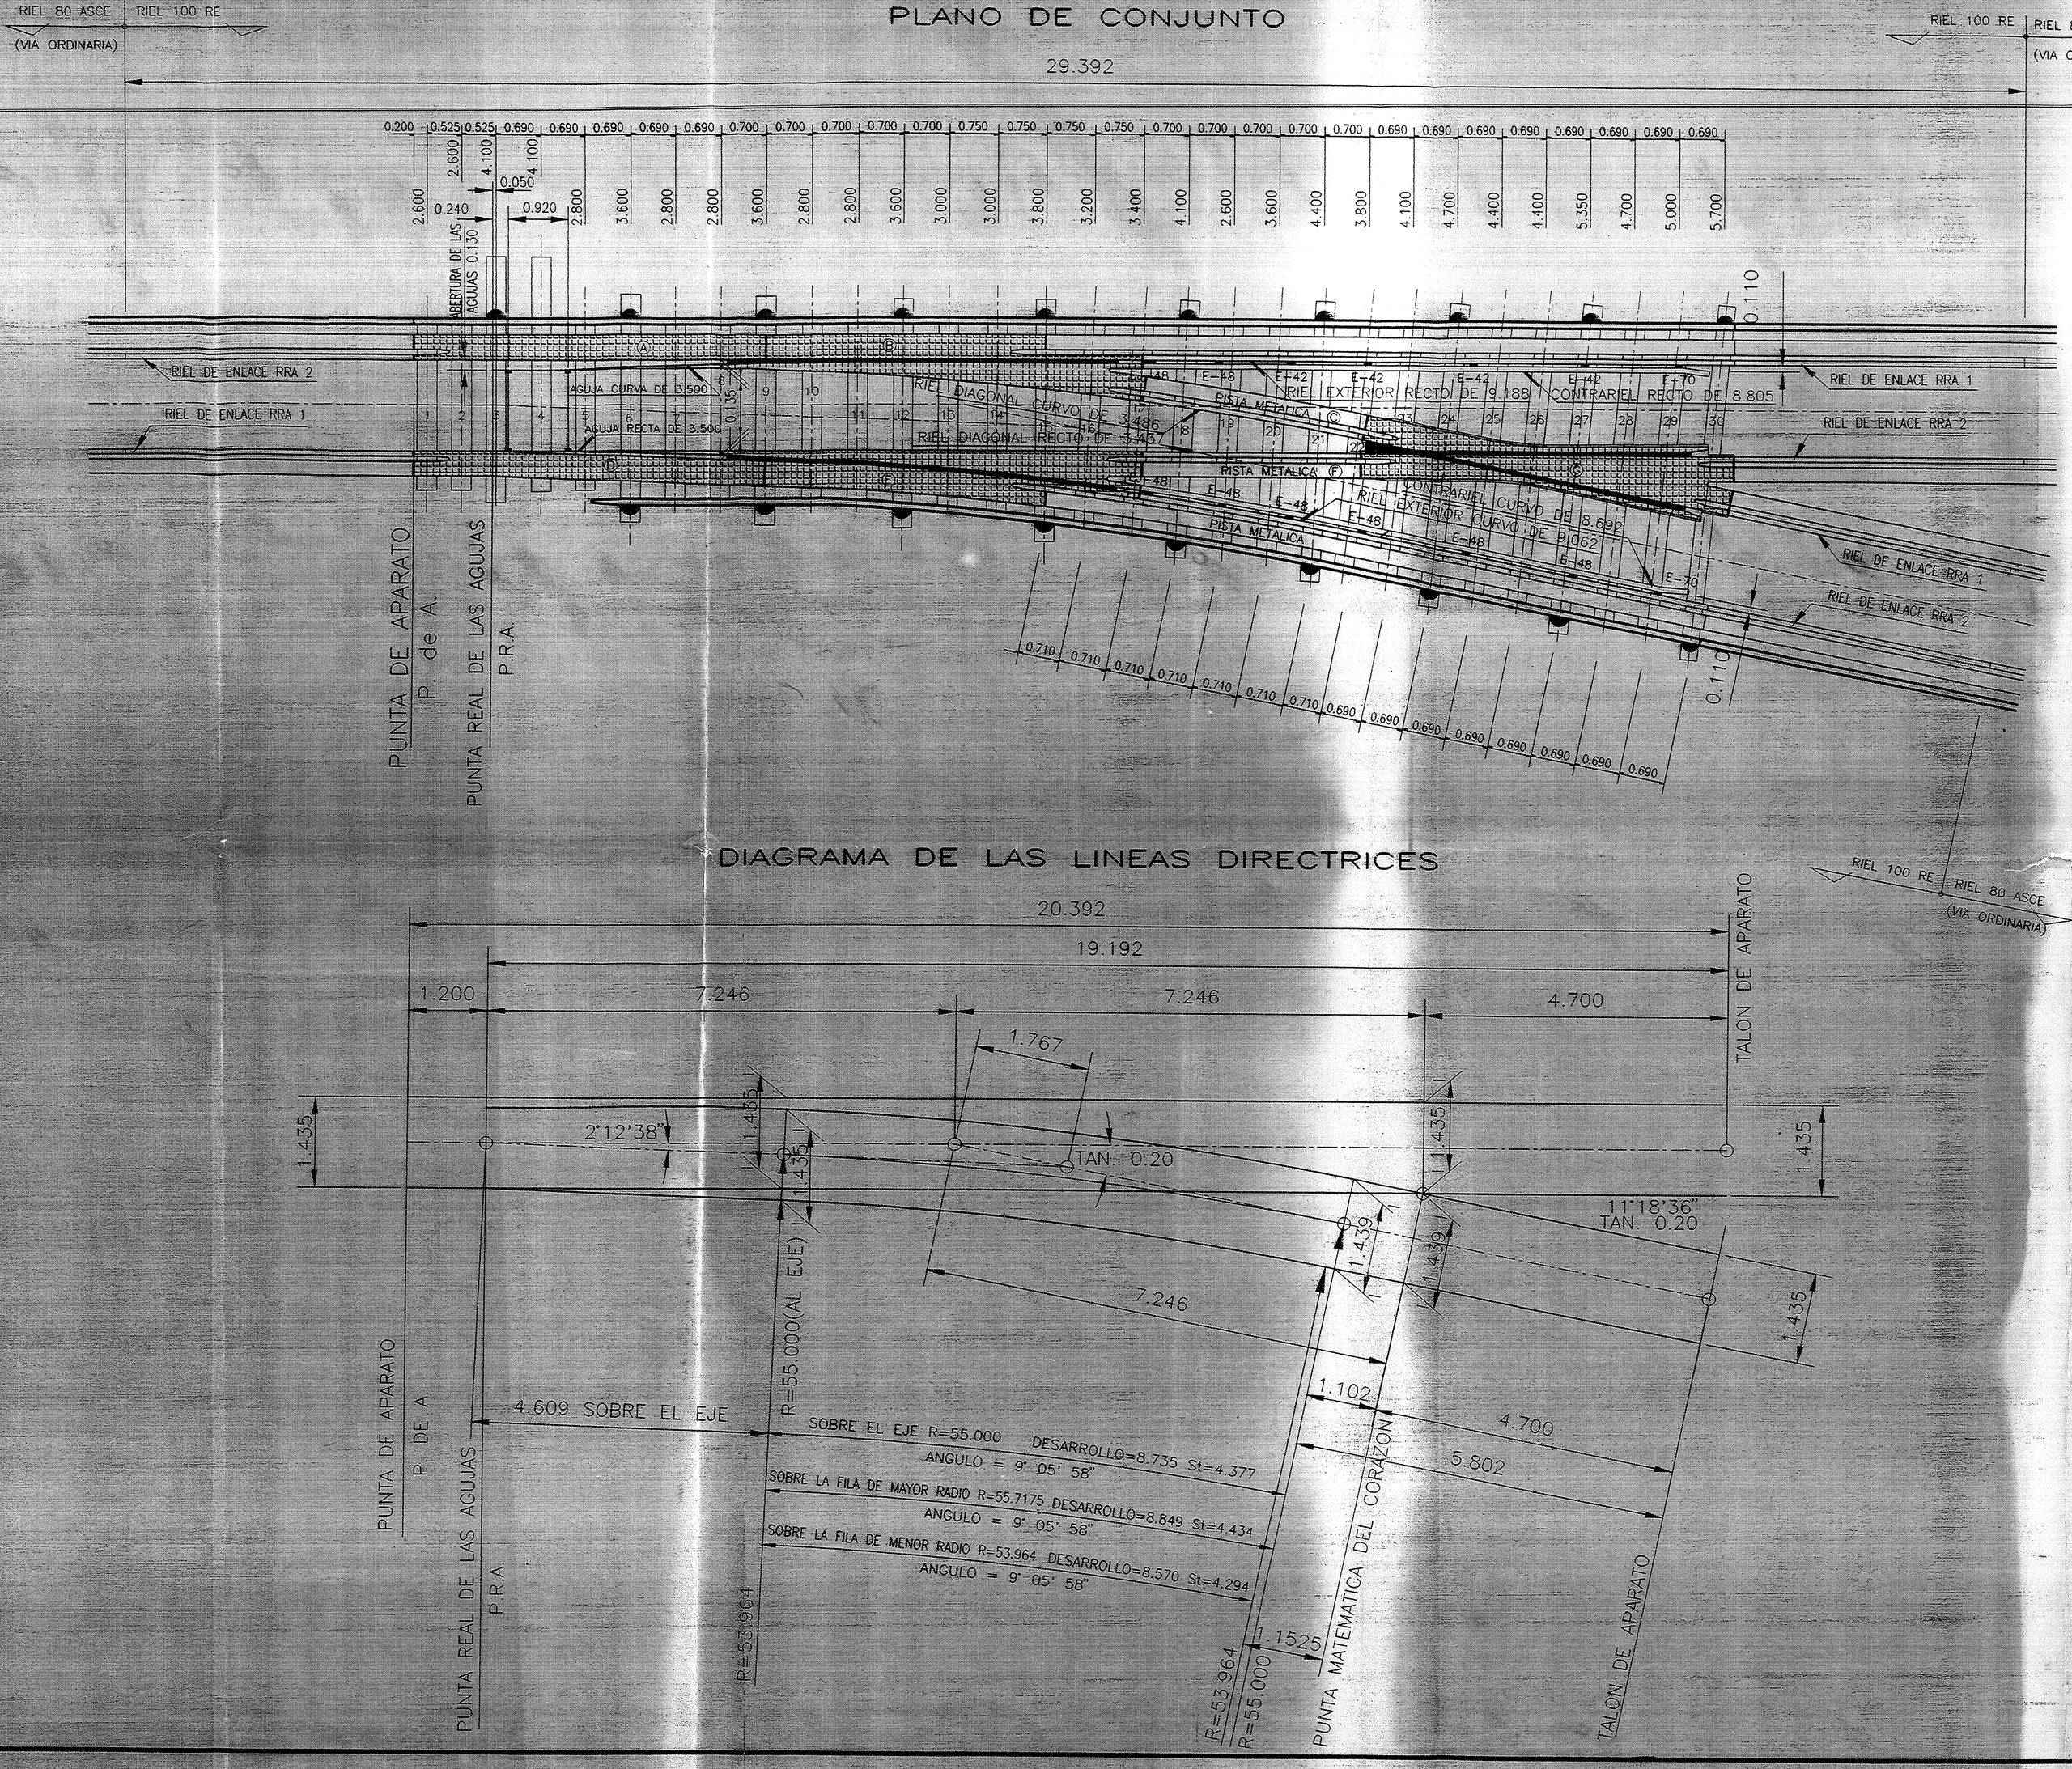


DIAGRAMA DE LAS LINEAS DIRECTRICES

NOTAS:

1.-ESTE PLANO ANULA Y SUSTITUYE AL No. 121-MEX-VO-00-170

2.-LA SECCION DE LOS DURMIENTES DEL APARATO SERA DE 0.260 X 0.150.

No.	MODIFICACION	FECHA	APROBO
1.-	A).- SE INCLUYEN LOS RIELES DE ENLACE Y LA BARRA GUIA. B).- REVISION GENERAL.	25-IX-96	ING. C. ALTAMIRANO PIOLLE. ING. G. CASTILLO SORIANO.

CIUDAD DE MEXICO
SECRETARIA GENERAL DE OBRAS DDF
COMISION DE VIALIDAD Y TRANSPORTE URBANO

ING. CARLOS ALTAMIRANO PIOLLE
DIRECTOR DE PROYECTOS ELECTROMECANICOS

ICA INGENIERIA

PROYECTO :
METROPOLITANO
LINEA "B"

ING. LUIS BERNARDO RODRIGUEZ GONZALEZ
ARQ. GERARDO MUÑOZ GONZALEZ

IMPLANTACION DE VIA - FIJACION DE VIA
PLANO TIPO
APARATO DE ENLACE TAN. 0.20
A LA DERECHA
PLANO DE CONJUNTO

COORDINACION DE VIAS	REVISO: ING. J. ANTONIO LUCIO P. / AGOSTO '96	ESCALA: 1 : 50	DIBUJO: SR. CLAUDIO VEGA FLORES
		ACOTACIONES: EN METROS	No. DE PLANO: 94-VI.17-501000-III-29-63-P
ING. MANUEL PEREZ J.		FECHA: SEPTIEMBRE / 1994	MODIFICACION No. 1

GERENTE DE INGENIERIA: ING. ALFREDO SANCHEZ G.
JEFE DEL DEPARTAMENTO: ING. GERARDO CASTILLO S.
REVISO: ARQ. JAVIER SOLIS ZALAPA

Archivo : EVL10200.DWG (0.600 x 0.600)