

NOTAS

- 1-ESTE PLANO ANULA Y SUSTITUYE AL I21-MEX-YO-00-189. MOD. A
2-LA SECCION DE LOS DURMIENTES DEL APARATO SERA DE 0.260 X 0.150m

ESPACIAMIENTO ENTRE DURMIENTES

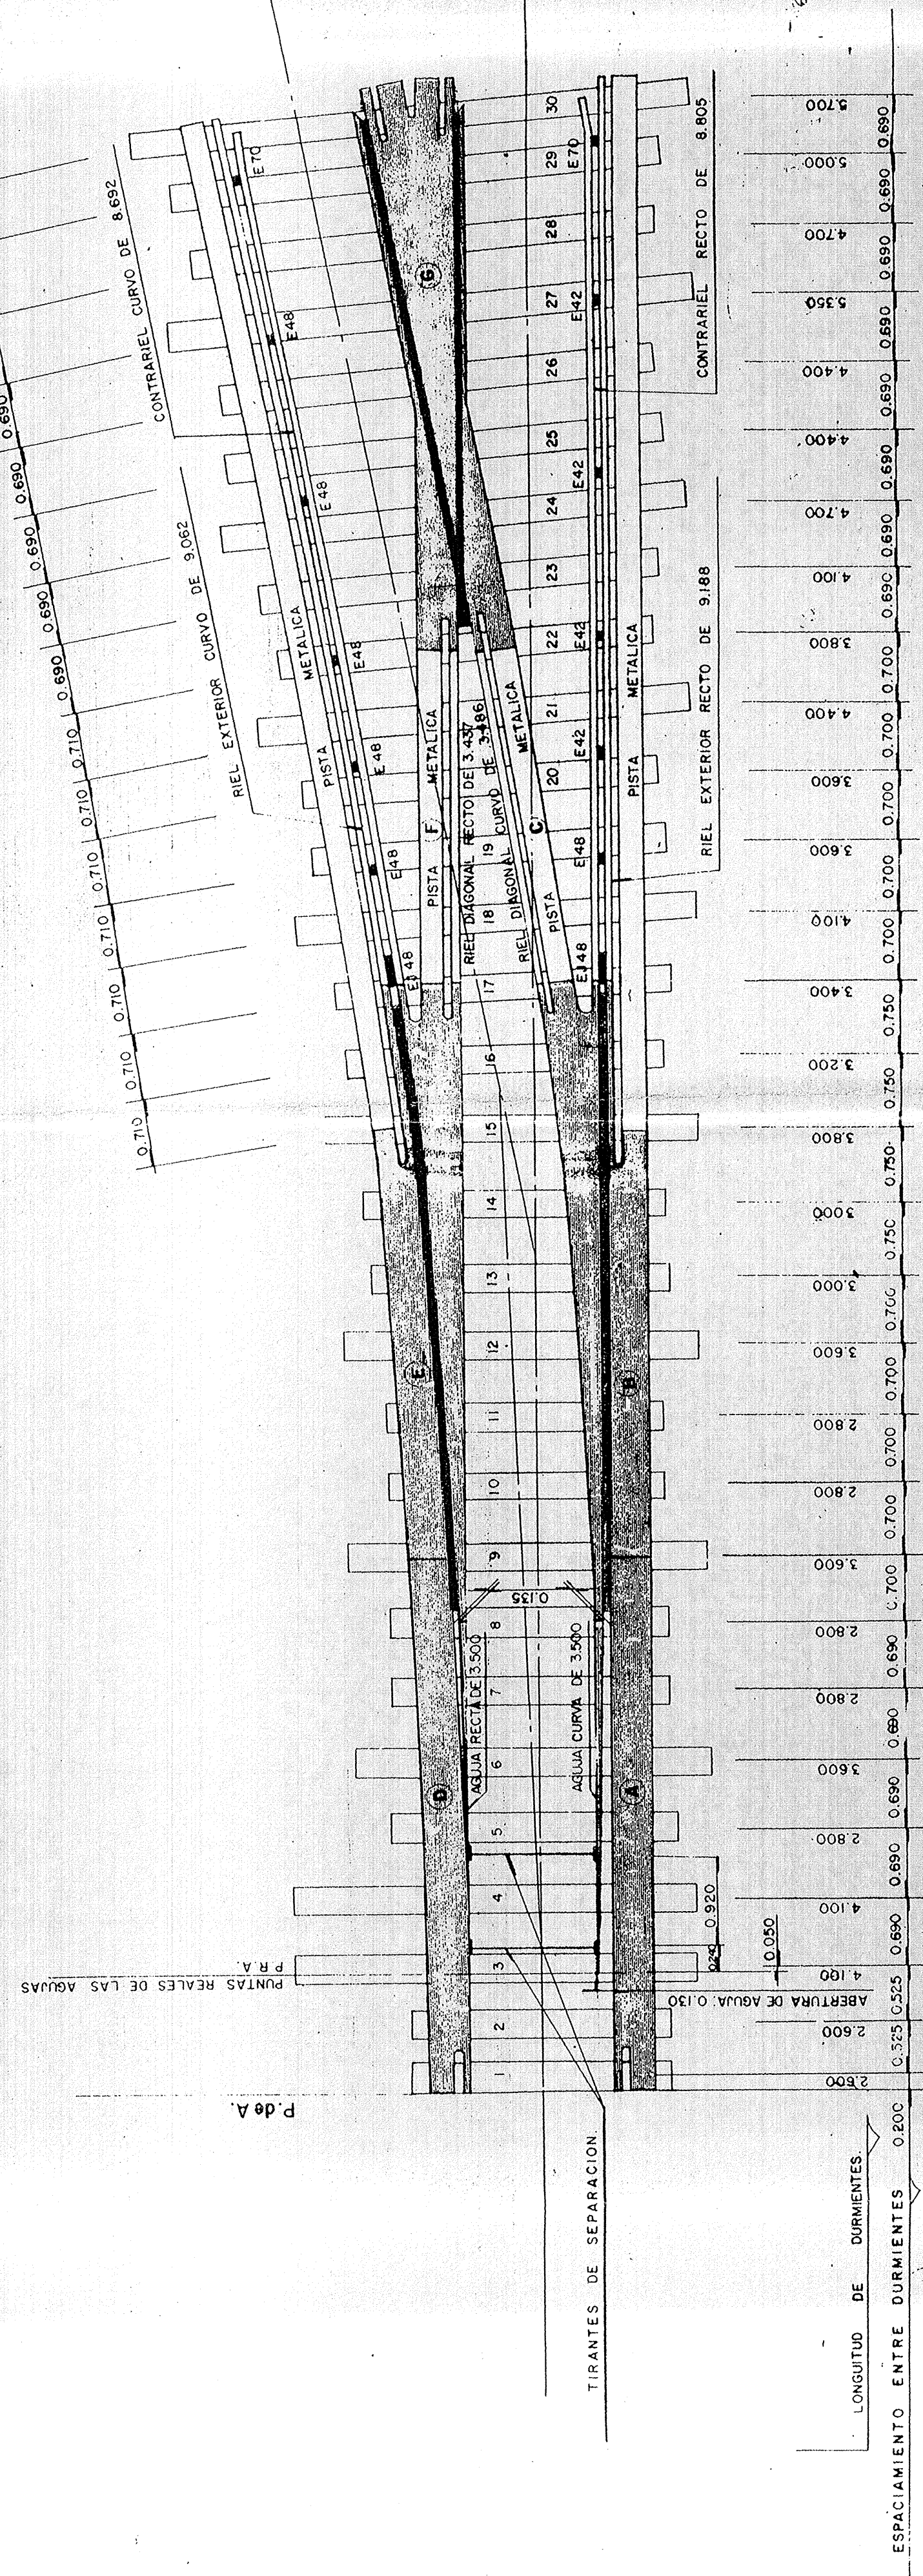


DIAGRAMA DE LAS LINEAS DIRECTRICES

8, 9, 10, 11, 12, 15

CIUDAD DE MEXICO
SECRETARIA GENERAL DE OBRAS DDF
COMISION DE VALIDAD Y TRANSPORTE URBANO

ING. CARLOS ALTAMIRANO POLLE
GERENTE DE PROYECTOS ELECTROMECANICOS

PROYECTO: METROPOLITANO LINEA "B"

ING. LUIS BERNARDO RODRIGUEZ GLEZ. ARG. GERARDO MUÑOZ GONZALEZ
IMPLANTACION DE VIA - FUJACION DE VIA
PLANO TIPO

APARATO DE ENLACE TG. 0.20 A LA IZQUIERDA

PLANO DE CONJUNTO

COORDINACION DE ING. ESCALA: 1:50
ING. JAVIER SERRANO
ING. E. S. A. MAOFE M. G.
NÚM. DE PLANO: 84-M-17-30100-III-69-370-1
FECHA: SEPTIEMBRE / '84

MODIFICACION No. 0