

1. ESTE PLANO ANULA Y SUSTITUYE AL PLANO No. 12-106X-00-00-101-B.
94-VIIT-506000-III-71-372-P. (PIEZA A CORTES).

3. LA PISTA CONTRA AGUA RECTILINEA DE PUNTA (PIEZA A) Y LA PISTA CONTRA AGUA RECTILINEA DE TALON (PIEZA B) FORMAN UN CONJUNTO QUE HACE LA FUNCION DE CONTRA AGUA.

4-LA PIEZA DEBE ESTAR DISEÑADA PARA PERMITIR:
a) LA CIRCULACION NORMAL DEL MATERIAL ROTANTE EQUIPADO DE NEUMATICOS (RODAMIENTOS SOBRE LOS NEUMATICOS PORTADORES).

BI-LLA CIRCULACION EXCEPCIONAL DE ESTE MISMO MATERIAL RODANTE, SOBRE LAS RUEDAS DE SEGURIDAD (NEUMATICOS DESINFLADOS O BAJA PRESION.)

5.-SOBRE LOS APARATOS DE VIA, EL GUIADO DE MATERIAL RODANTE ES ASEGURADO POR LA CEJA DE LA RUEDA DE SEGURIDAD.

6.-EL PLANO No.121-MEX.-VO.00-117, DETERMINA PARA LOS DOS CASOS, AL MISMO TIEMPO QUE LAS CARGAS, LA POSICION RESPECTIVA DE LOS NEUMATICOS Y DE LAS RUEDAS CON RELACION A LA SUPERFICIE DE RODAMIENTO Y DE LAS LINEAS DIRECTRICES.


c) EL TRAZO DE LA LINEA DIRECTRIZ.

b) LA DIMENSION Y LA POSICION DE TODAS LAS PARTES QUE ASEGURAN EL RODAMIENTO, EL GUIADO Y EL ENSAMBLADO CON LA PIEZA ADYACENTE, EL MONTAJE Y EL DESPLAZAMIENTO CORRECTO DE LA AGUJA CURVA.

8-LOS ABASTECIMIENTOS DEBEN SATISFACER LOS REQUISITOS DE LA ESPECIFICACION TECNICA No. 1-C ASI COMO LOS ANEXOS No. 1, 2 Y 3.

9. EL SIMBOLO CARACTERISTICO DE LA PIEZA SERA A TG. O. 13-D.

IO-LAS TOLERANCIAS NO SON ACUMULABLES.

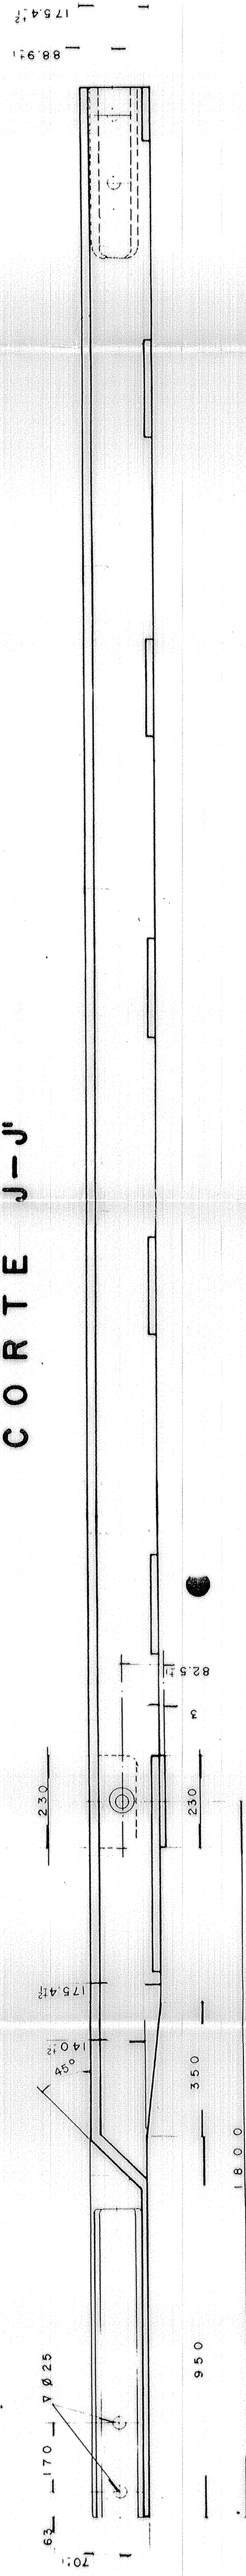

CIUDAD DE MEXICO
SECRETARIA GENERAL DE OBRAS
DDF
COMISION DE VALIDAD Y TRANSPORTE URBANO.

ING. CARLOS ALTAMIRANO PIOLLE
GERENTE DE PROYECTOS ELECTROMECANICOS.

ICA

PROYECTO: METROPOLITANO

ING. LUIS BERNARDO RODRIGUEZ GUEZ.	ARQ. GERARDO MUÑOZ GONZALEZ.
IMPLANTACION DE VA ← ELIACION DE VA GERENCION DE INGENIERIA	

APARATO DE VIA Tg. 0.13 A LA DERECHA.	INC. GERARDO EXELLLO S.	EST. DE DOMINICANA
PISTA CONTRA - AGUIJA RECTIL LINEA DE PUNTA	INC. GERARDO EXELLLO S.	INC. ALFREDO SANCHEZ G.
PLANO TIPO		

COORDINACION DE VAS	REVISO CONTRA: <i>Qui</i> 16/12/14	ESCALA: 1:10	PROYECTO: <i>2005</i>	ARQ. JAVIER SILVA
---------------------	------------------------------------	--------------	-----------------------	-------------------

ANEXO:	FECHA:	ACOTACIONES: EN MILIMETROS	Nº. DE PLANO 94-M.17-501000-III-70-371-P.
--------	--------	-------------------------------	--

ING. MANUEL PEREZ J.	SEPTIEMBRE / '94	MODIFICACION N°.	0
----------------------	------------------	------------------	---

Radio MEDIDAS : (1.15 x 0.61) Mts.