

P L A N T A



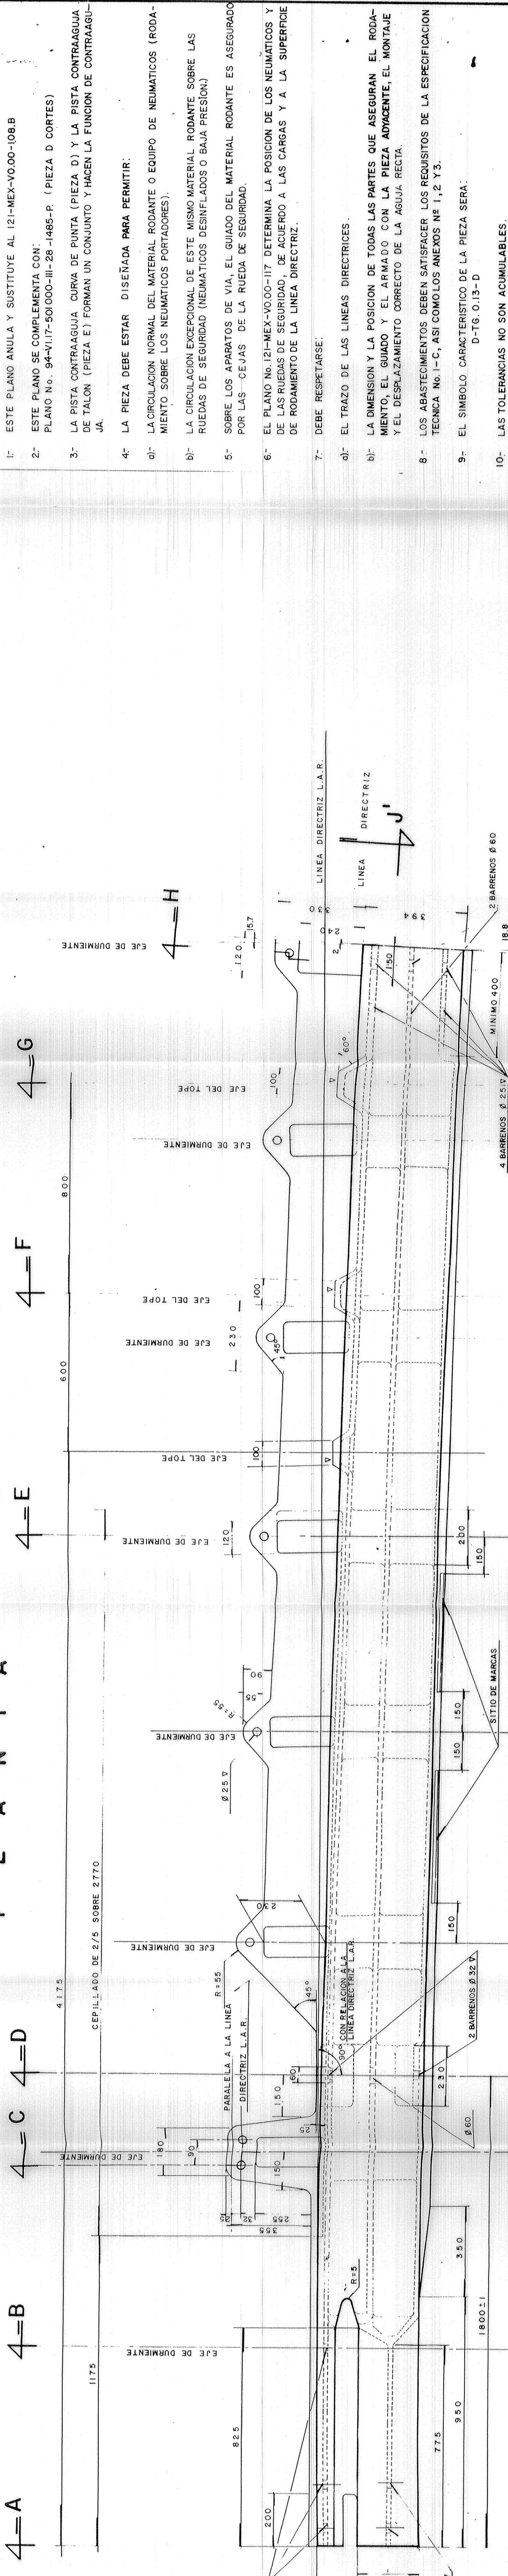



DIAGRAMA DE LAS LINEAS DIRECTRICES

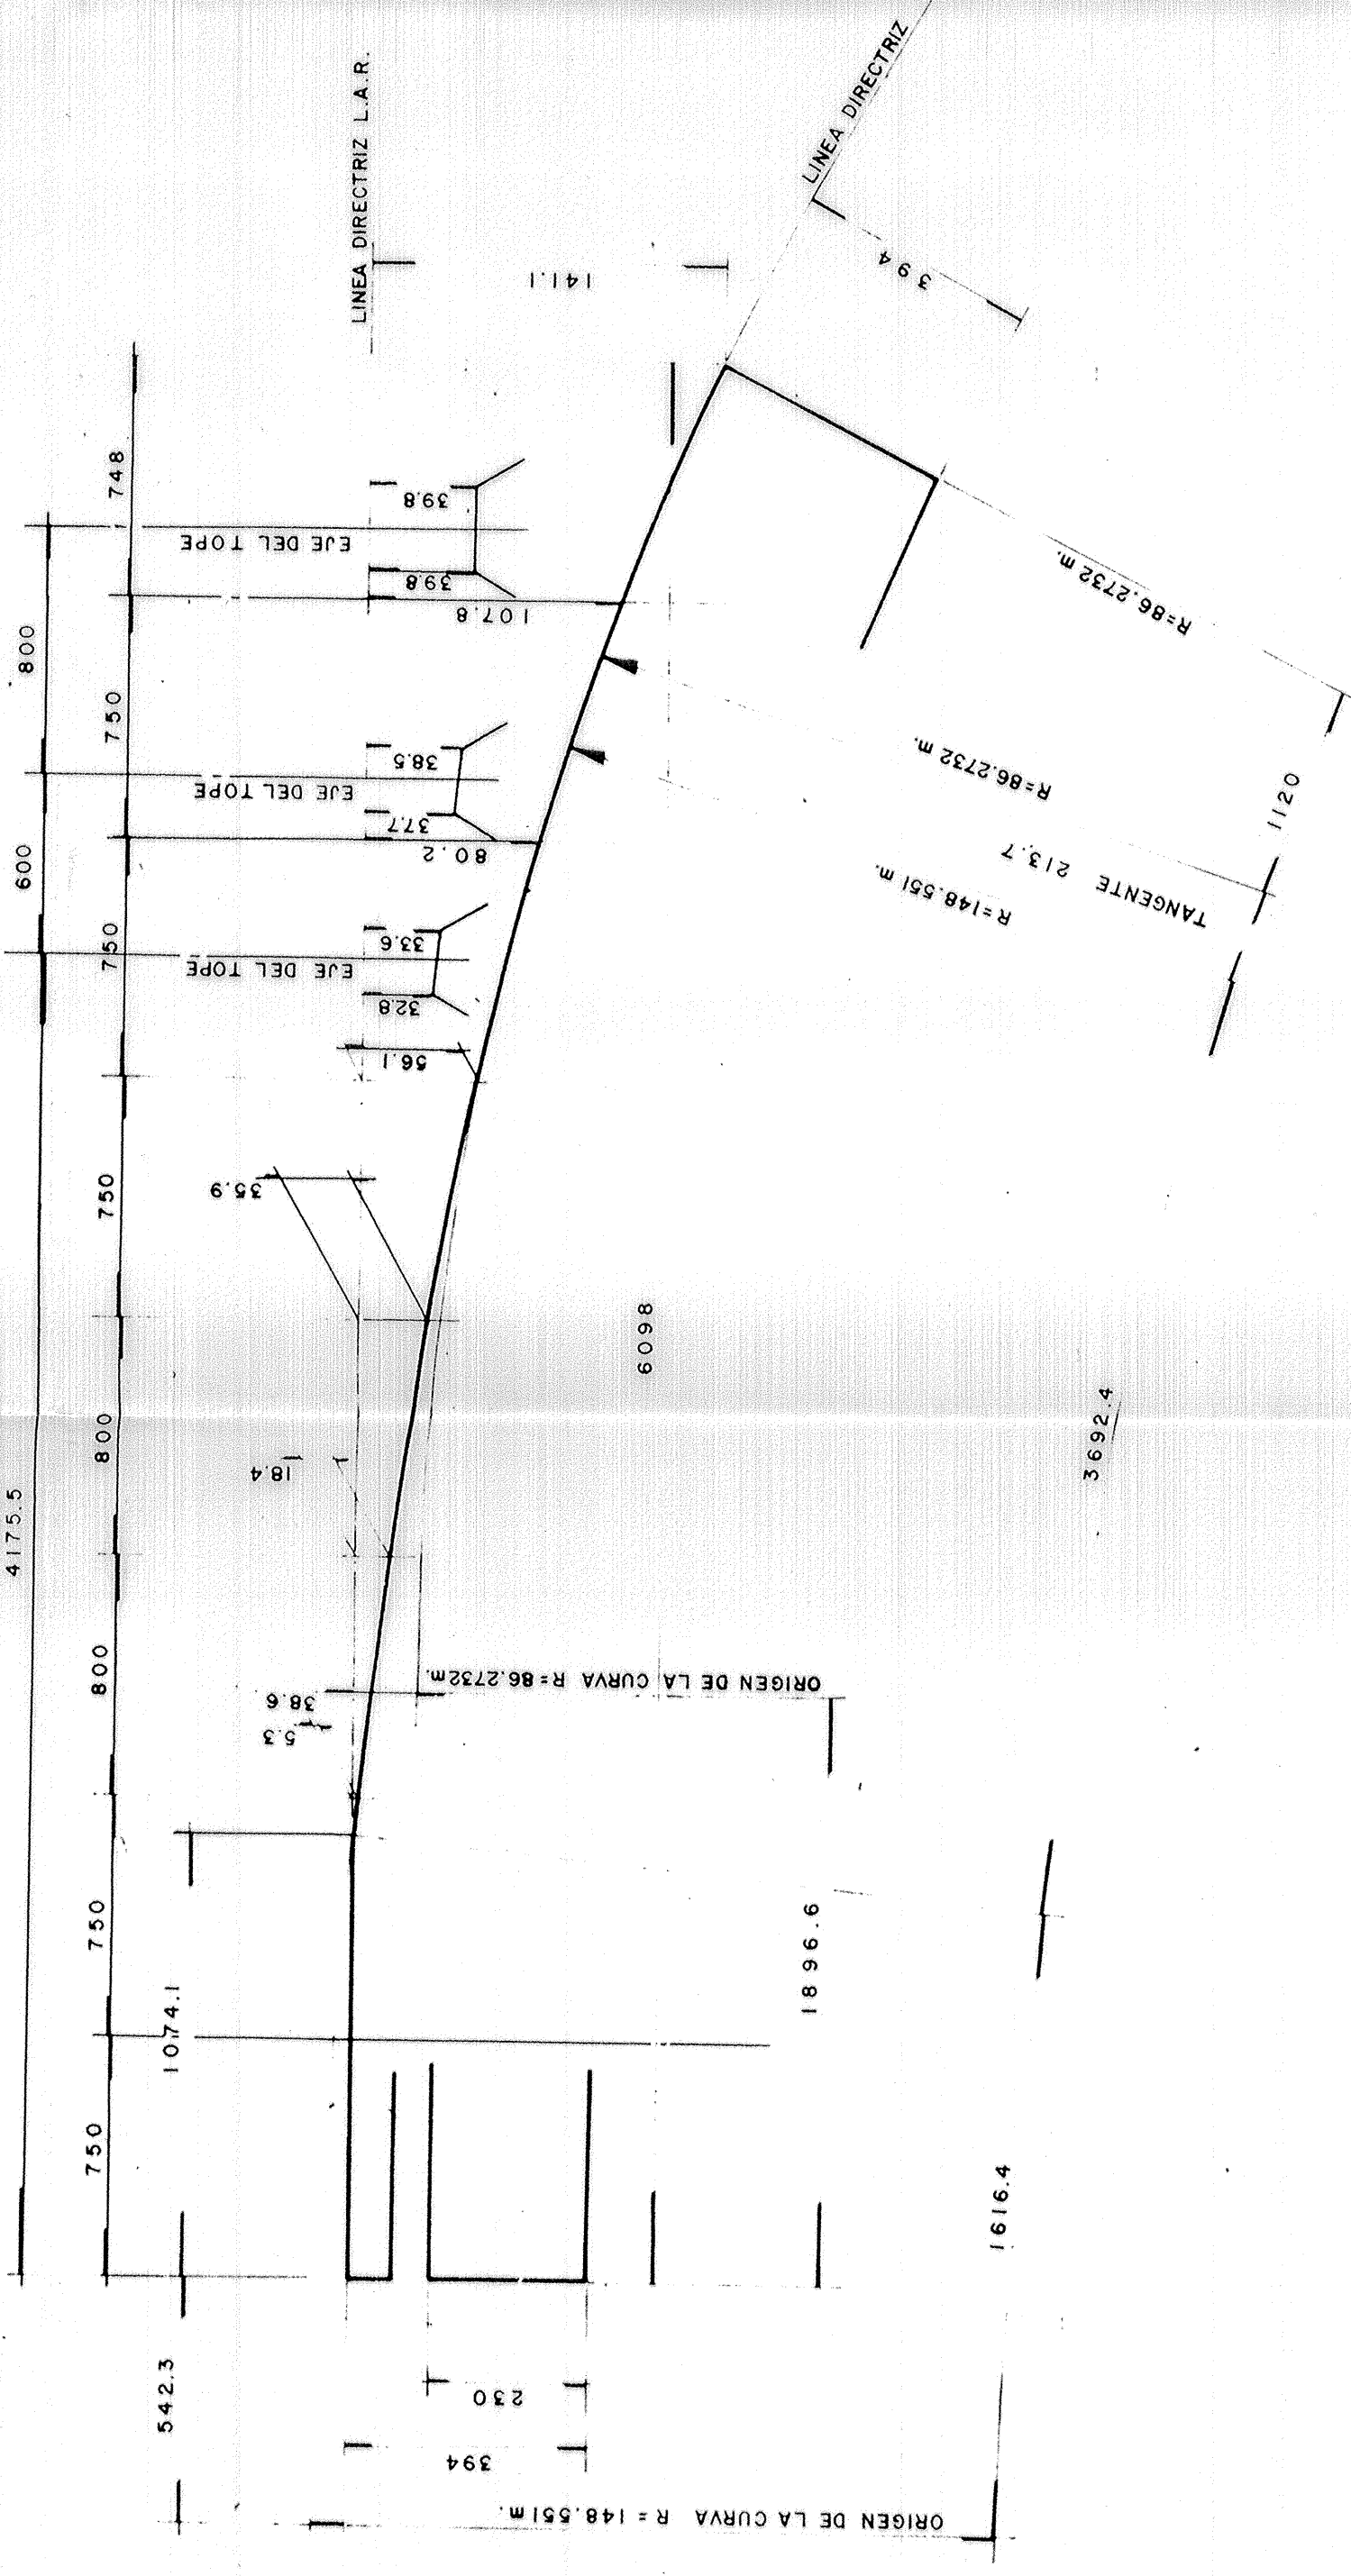

VISTA LATERAL

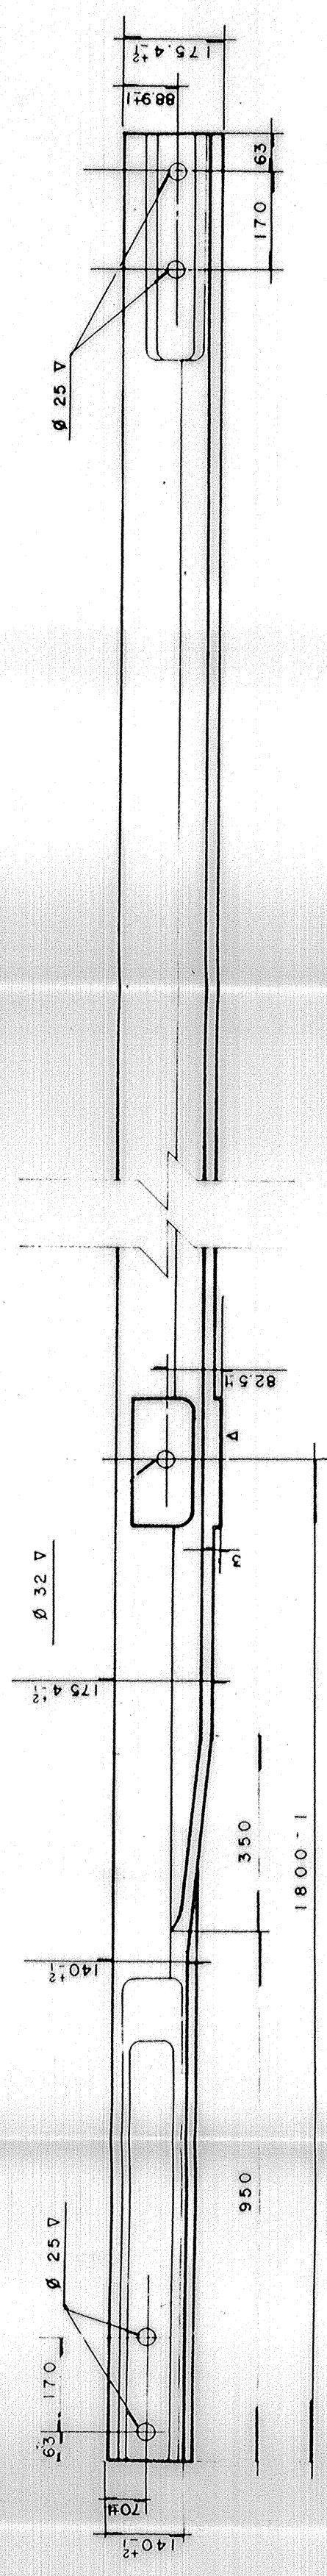


CORTE J-J'

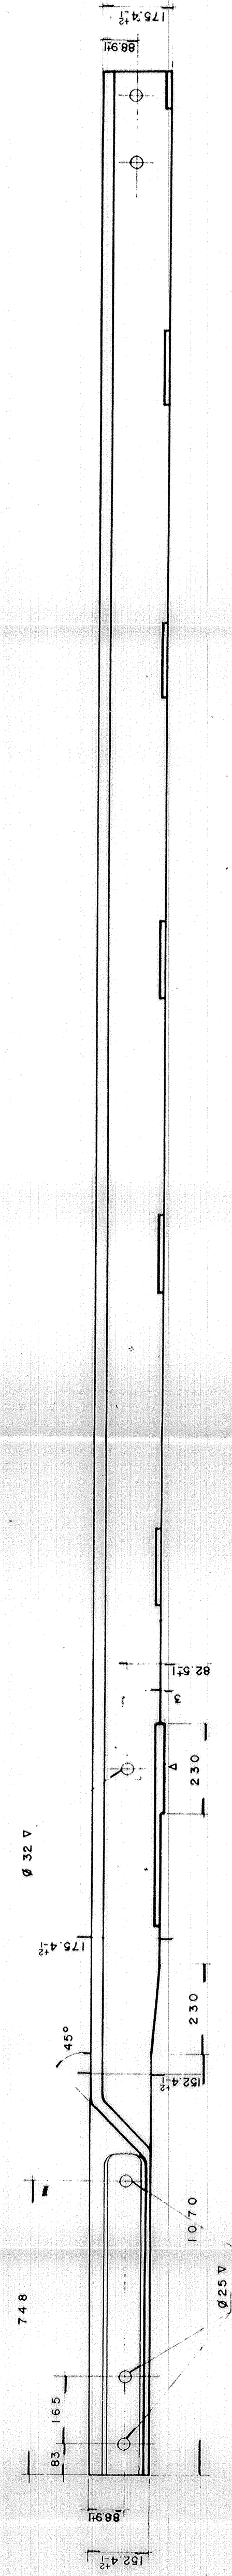

NOTAS:

- ESTE PLANO ANULA Y SUSTITUYE AL 121-MEX-V0.00-108.B
- ESTE PLANO SE COMPLEMENTA CON:
PLANO No. 94-V17-501000-III-28-1485-P (PIEZA D CORTES)
- LA PISTA CONTRAGUJA CURVA DE PUNTA (PIEZA D) Y LA PISTA CONTRAGUJA TALON (PIEZA E) FORMAN UN CONJUNTO Y HACEN LA FUNCION DE CONTRAGUJA.
- LA PIEZA DEBE ESTAR DISEÑADA PARA PERMITIR:
a) LA CIRCULACION NORMAL DEL MATERIAL RODANTE O EQUIPO DE NEUMATICOS (RODAMIENTO SOBRE LOS NEUMATICOS PORTADORES).
b) LA CIRCULACION EXCEPCIONAL DE ESTE MISMO MATERIAL RODANTE SOBRE LAS RUEDAS DE SEGURIDAD (NEUMATICOS DESINFLADOS O BAJA PRESION).
5- SOBRE LOS APARATOS DE VIA, EL GUIADO DEL MATERIAL RODANTE ES ASEGURADO POR LAS CEJAS DE LA RUEDA DE SEGURIDAD.
- EL PLANO No.121-MEX-V0.00-117 DETERMINA LA POSICION DE LOS NEUMATICOS Y DE LAS RUEDAS DE SEGURIDAD, DE ACUERDO A LAS CARGAS Y A LA SUPERFICIE DE RODAMIENTO DE LA LINEA DIRECTRIZ.
- DEBE RESPECTARSE.
- EL TRAZO DE LAS LINEAS DIRECTRICES.
d) LA DIMENSION Y LA POSICION DE TODAS LAS PARTES QUE ASEGURAN EL RODAMIENTO, EL GUIADO Y EL ARMADO CON LA PIEZA ADYACENTE, EL MONTAJE Y EL DESPLAZAMIENTO CORRECTO DE LA AGUJA RECTA.
- LOS ABASTECIMIENTOS DEBEN SATISFACER LOS REQUISITOS DE LA ESPECIFICACION TECNICA No.1-C, ASI COMO LOS ANEXOS No. 1, 2 Y 3.
- EL SIMBOLO CARACTERISTICO DE LA PIEZA SERA:
D-15, 0.15-D
- LAS TOLERANCIAS NO SON ACUMULABLES.

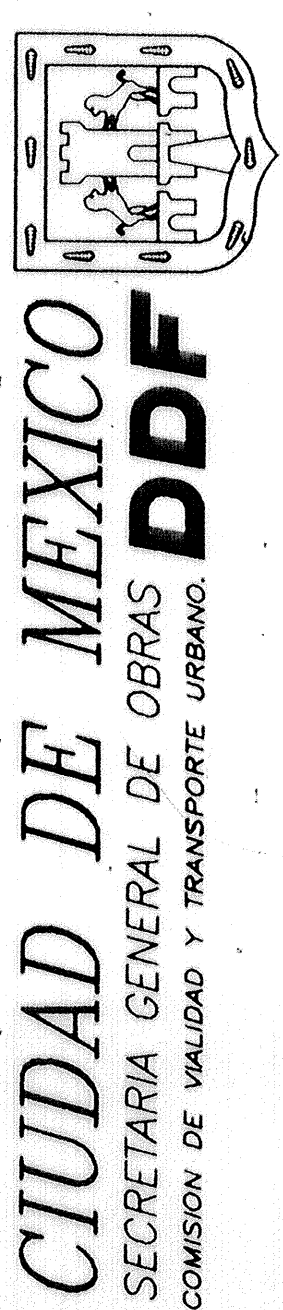

SECRETARIA GENERAL DE OBRAS **DDF**
COMISION DE VALIDAD Y TRANSPORTE URBANO

ING. CARLOS ALMIRANO PIGLIE
GERENTE DE PROYECTOS ELECTROMECANICOS

PROYECTO: **METROPOLITANO**
L/INEA "B"

ING. LUIS BERNARDO RODRIGUEZ GLEZ. ARQ. GERARDO MUÑOZ GONZALEZ
OFICINA DE INGENIERIA

IMPLANTACION DE VIA DE FLUJACION DE VIA
PLANO TIPO

APARATO DE VIA T.G. 0.13 A LA DERECHA
PISTA CONTRA-AGUJA CURVA DE PUNTA
PIEZA D - PLANTA

COORDINACION DE VAS
Escala: 1:10
AUTOMATICO
RENDIMIENTO
RENDIMIENTO

ING. E. S. S. A. A. M. G.
No. de plano: 94-V17-501000-III-28-1485-P
MILIMETROS
RENDIMIENTO

SEPTIEMBRE / '94
MODIFICACION No. 0