

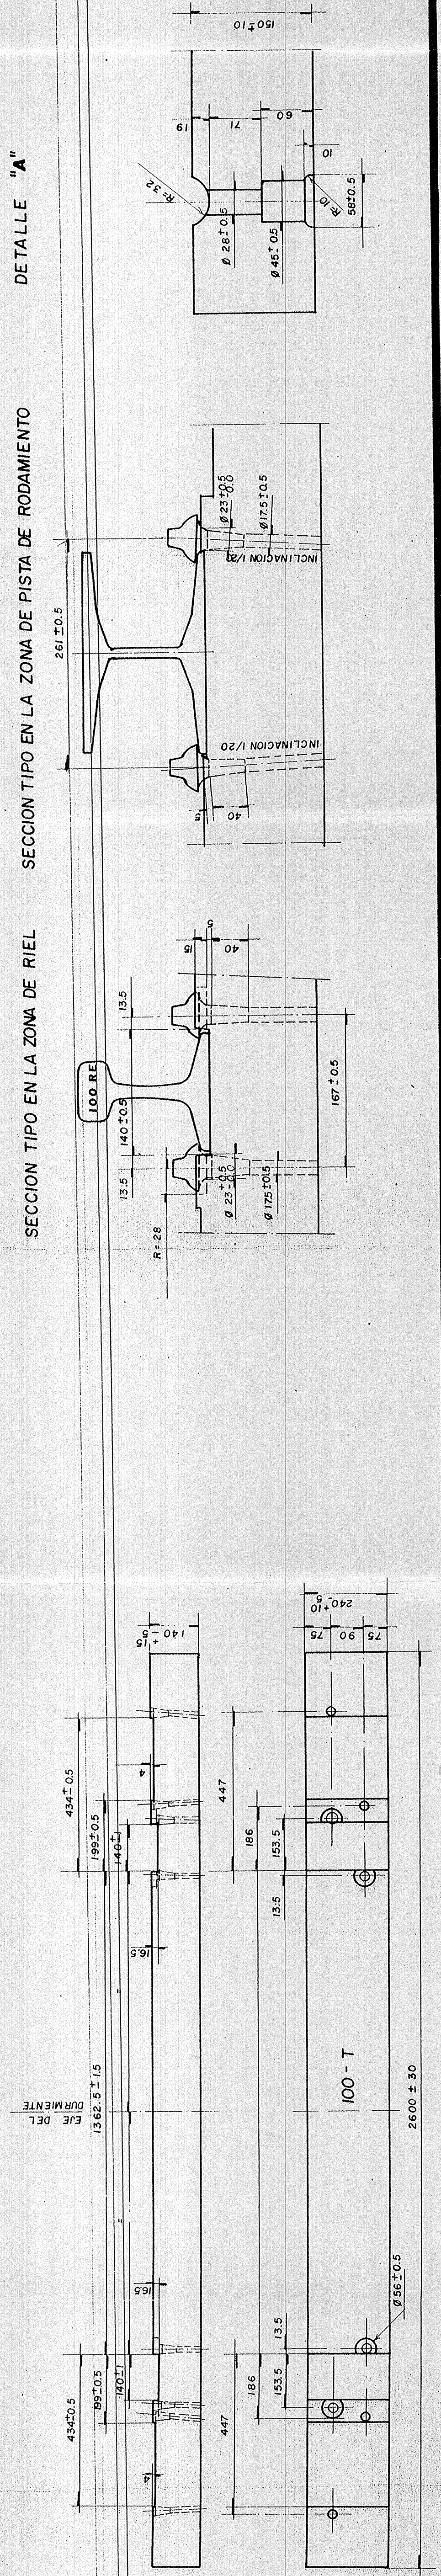
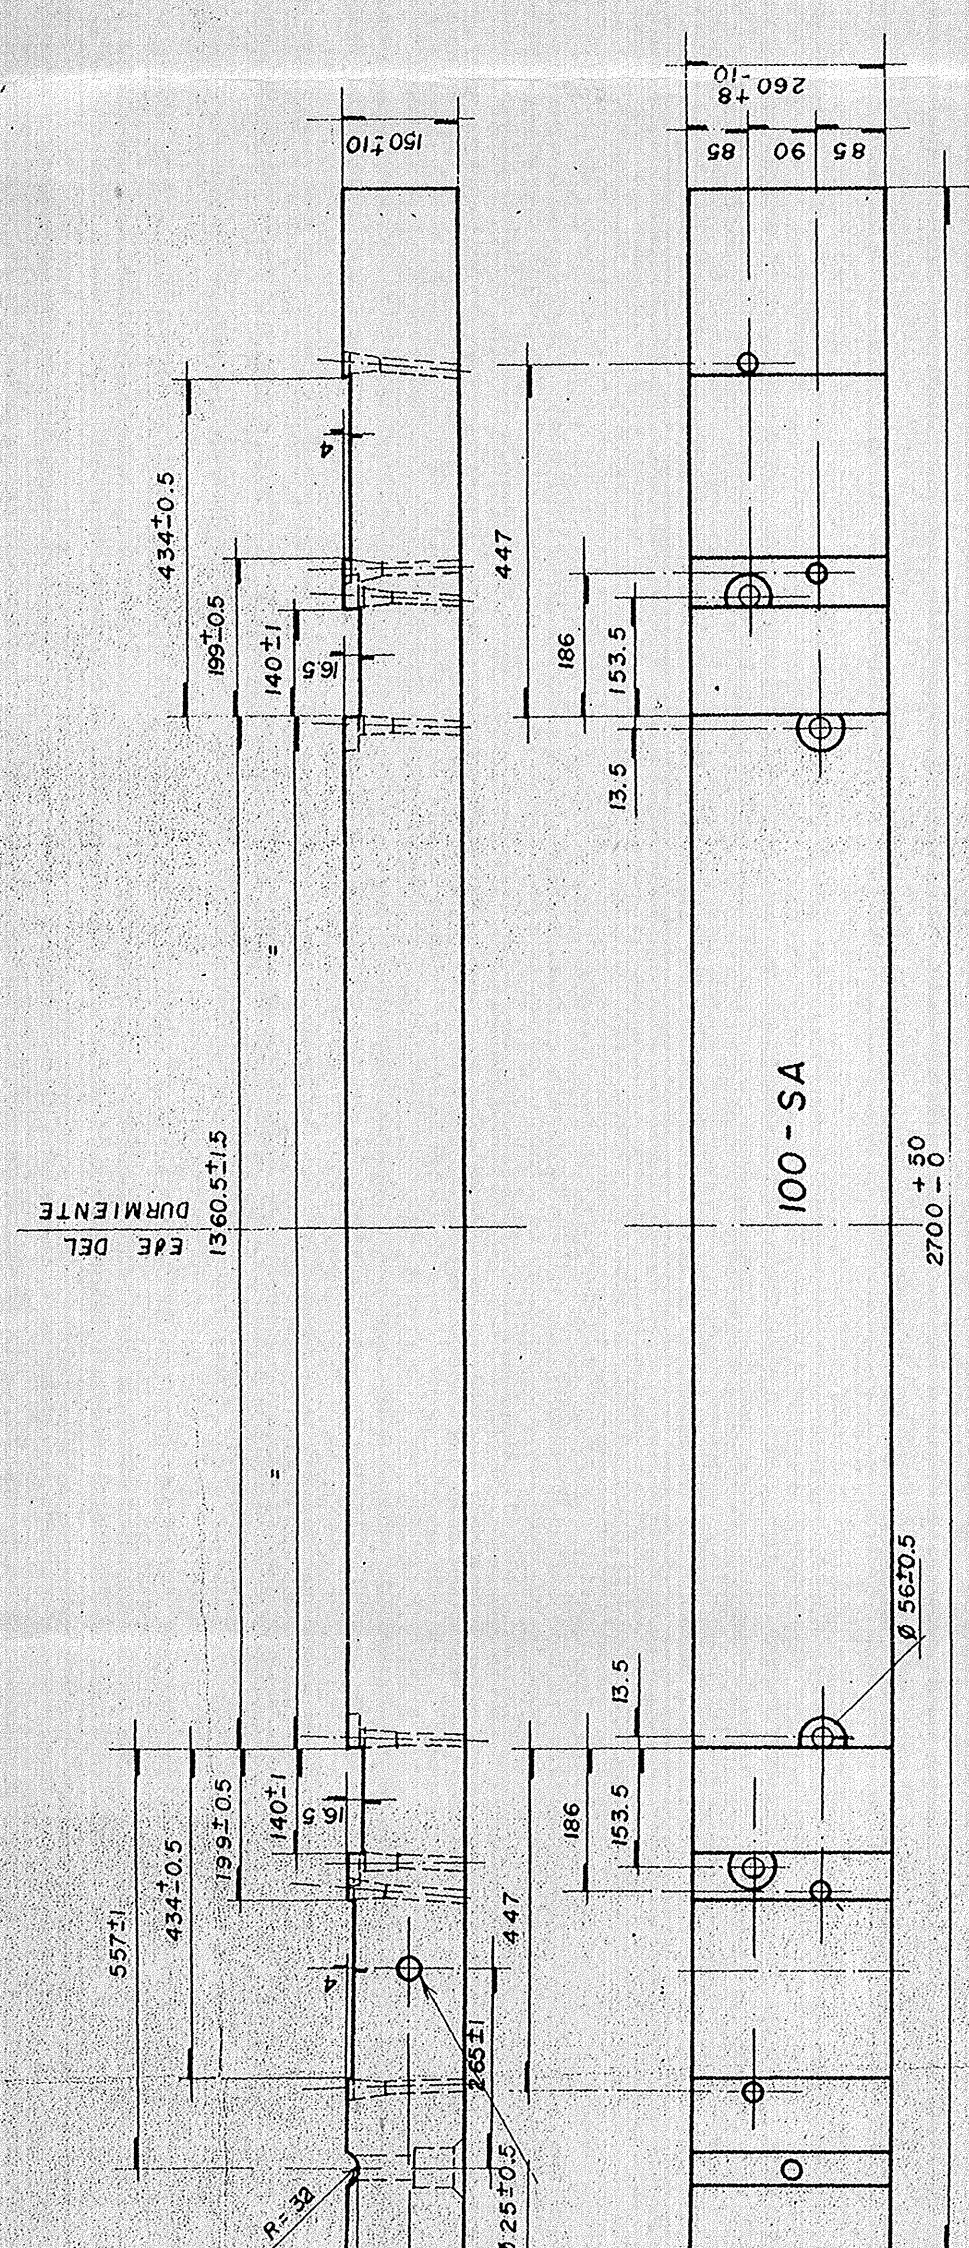
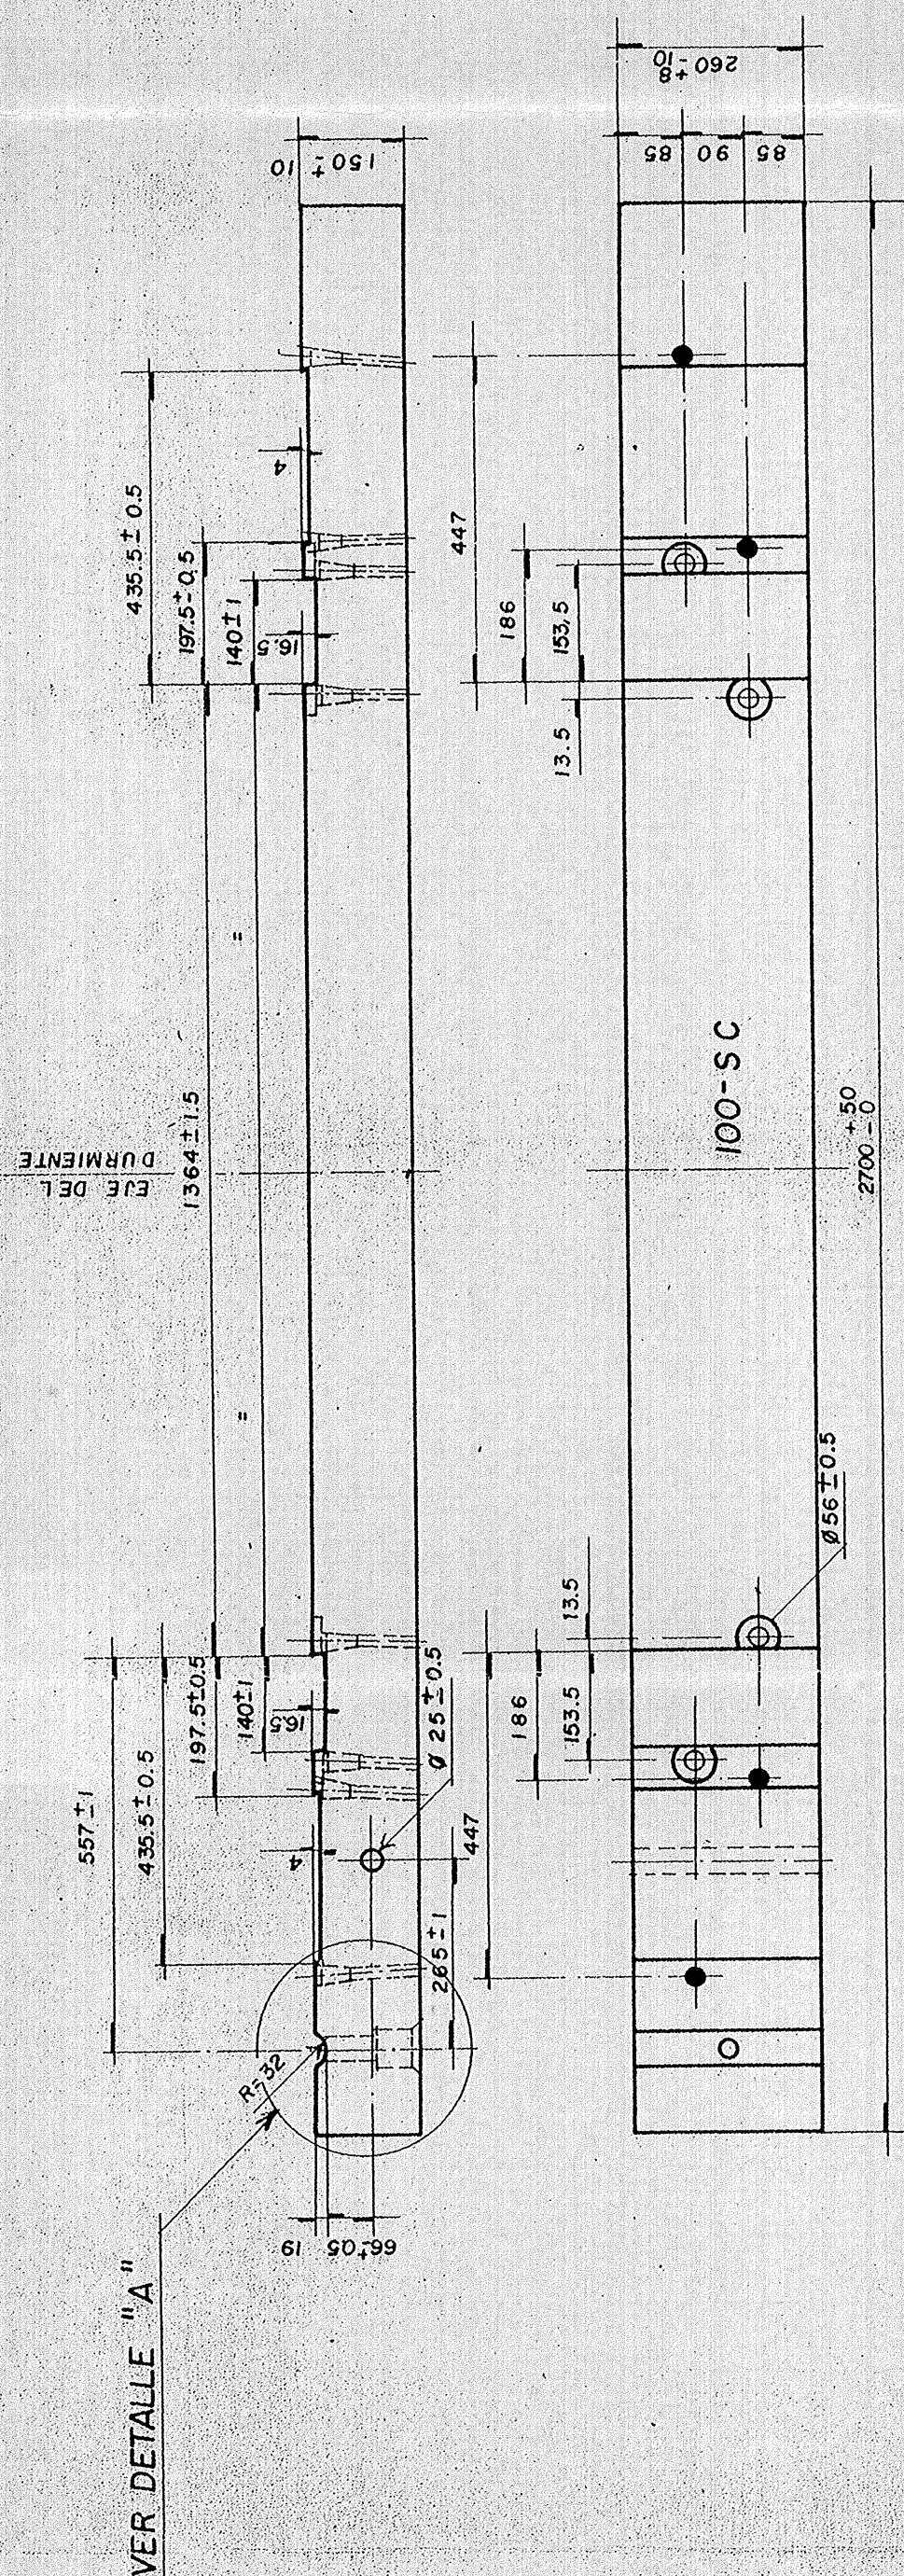
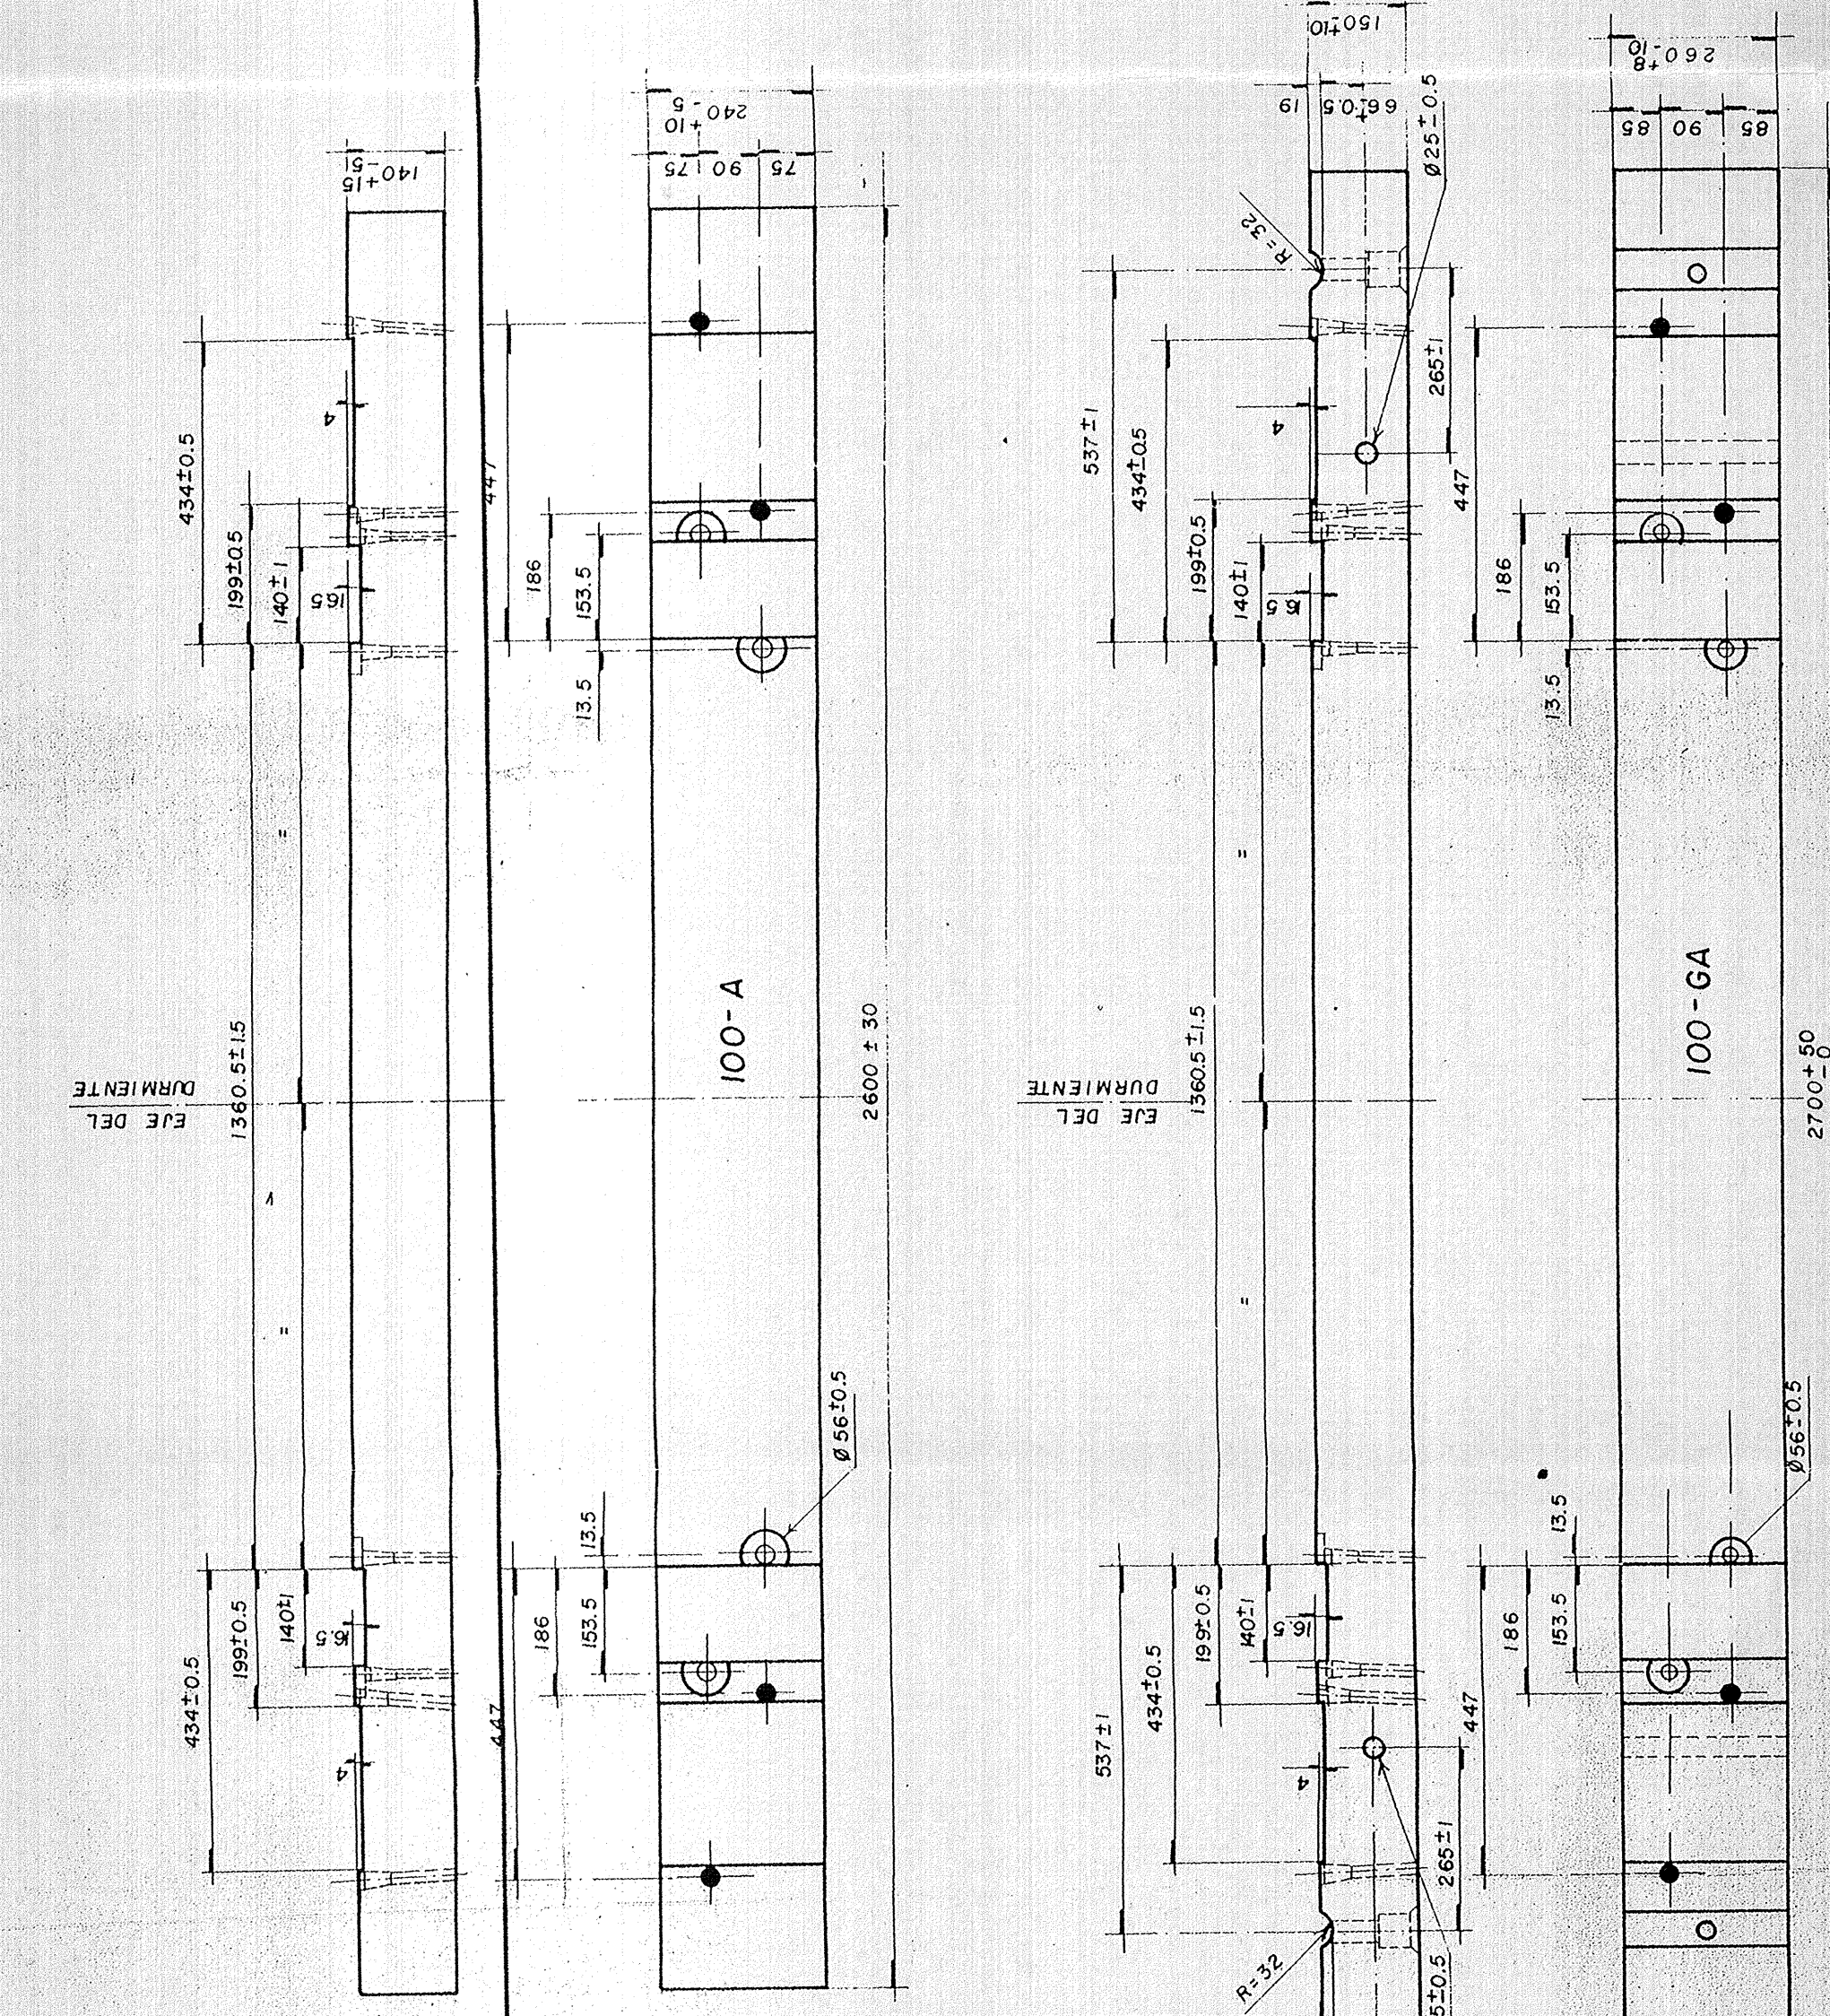


- ESTE PLANO ANULA Y SUSTITUYE AL N° 121-MEX-VO-00-082 - A.
- EL SUMINISTRO DE LOS DURMIENTES DEBE CUMPLIR CON LO ESTABLECIDO EN LA E.T. 13 - C.

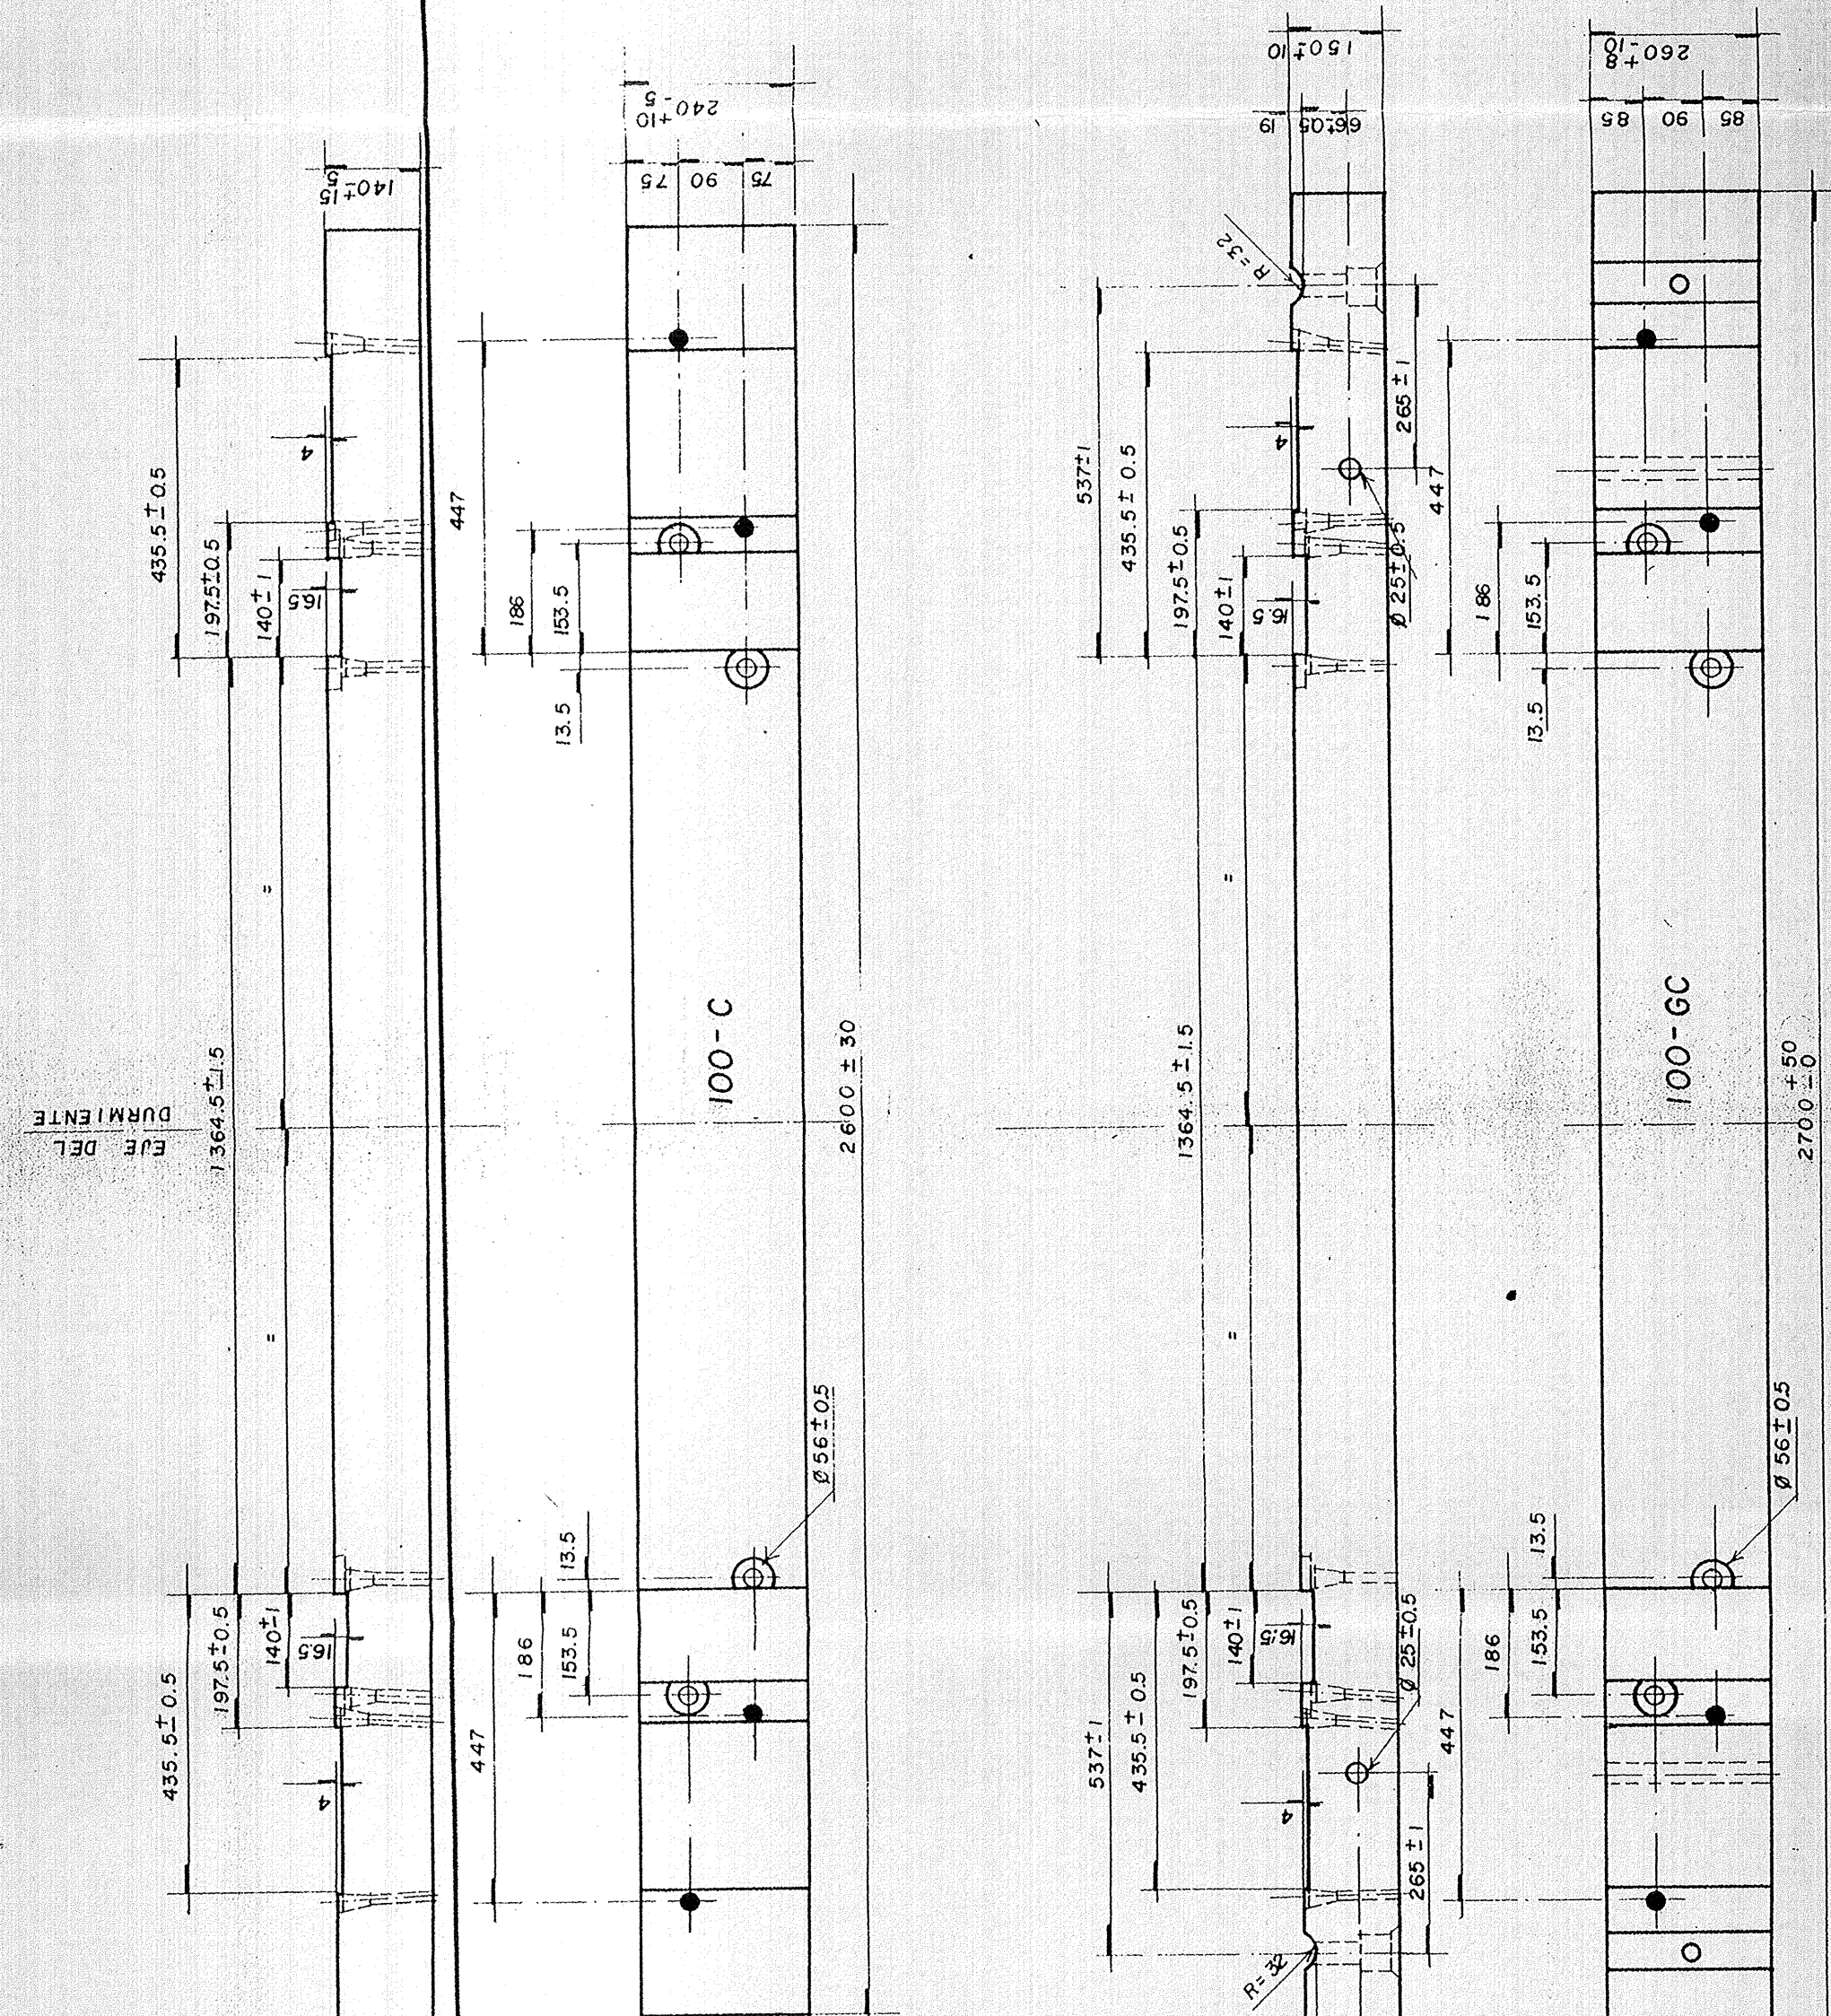

SIMBOLÓGICA		VIA CON RIEL DE 100 RE		D E S C R I P C I O N		OBSERVACIONES
100 A	DURMIENTE ORDINARIO.	EN TG $\delta R \geq 90,00$				
100 B	DURMIENTE SOCORTE, VIA SIN GUARDO.	EN TG $\delta R \geq 90,00$				
100 GA	DURMIENTE SOCORTE, VIA CON GUARDO.	EN TG $\delta R \geq 90,00$				
100 T	DURMIENTE DE TRANSICION DE TROCHA.	TRANSICION DE CURVA A TG O VICEVERSA				
100 C	DURMIENTE ORDINARIO.	EN CURVA $R < 90,00$				
100 SC	DURMIENTE SOCORTE, VIA SIN GUARDO.	EN CURVA $R < 90,00$				
100 GC	DURMIENTE SOCORTE, VIA CON GUARDO.	EN CURVA $R < 90,00$				
100 F	DURMIENTE ORCIADO PARA CIRCULACION DE TRENS SOBRE ARMADIMO METALICO	EN TG $\delta R \geq 90,00$				
100 SA CR 1	1º DURMIENTE EN CRUCETA, VIA SIN GUARDO.	EN TG $\delta R \geq 90,00$				
100 SA CR 2	2º DURMIENTE EN CRUCETA, VIA SIN GUARDO.	EN TG $\delta R \geq 90,00$				
100 SA CR 3	3º DURMIENTE EN CRUCETA, VIA SIN GUARDO.	EN TG $\delta R \geq 90,00$				

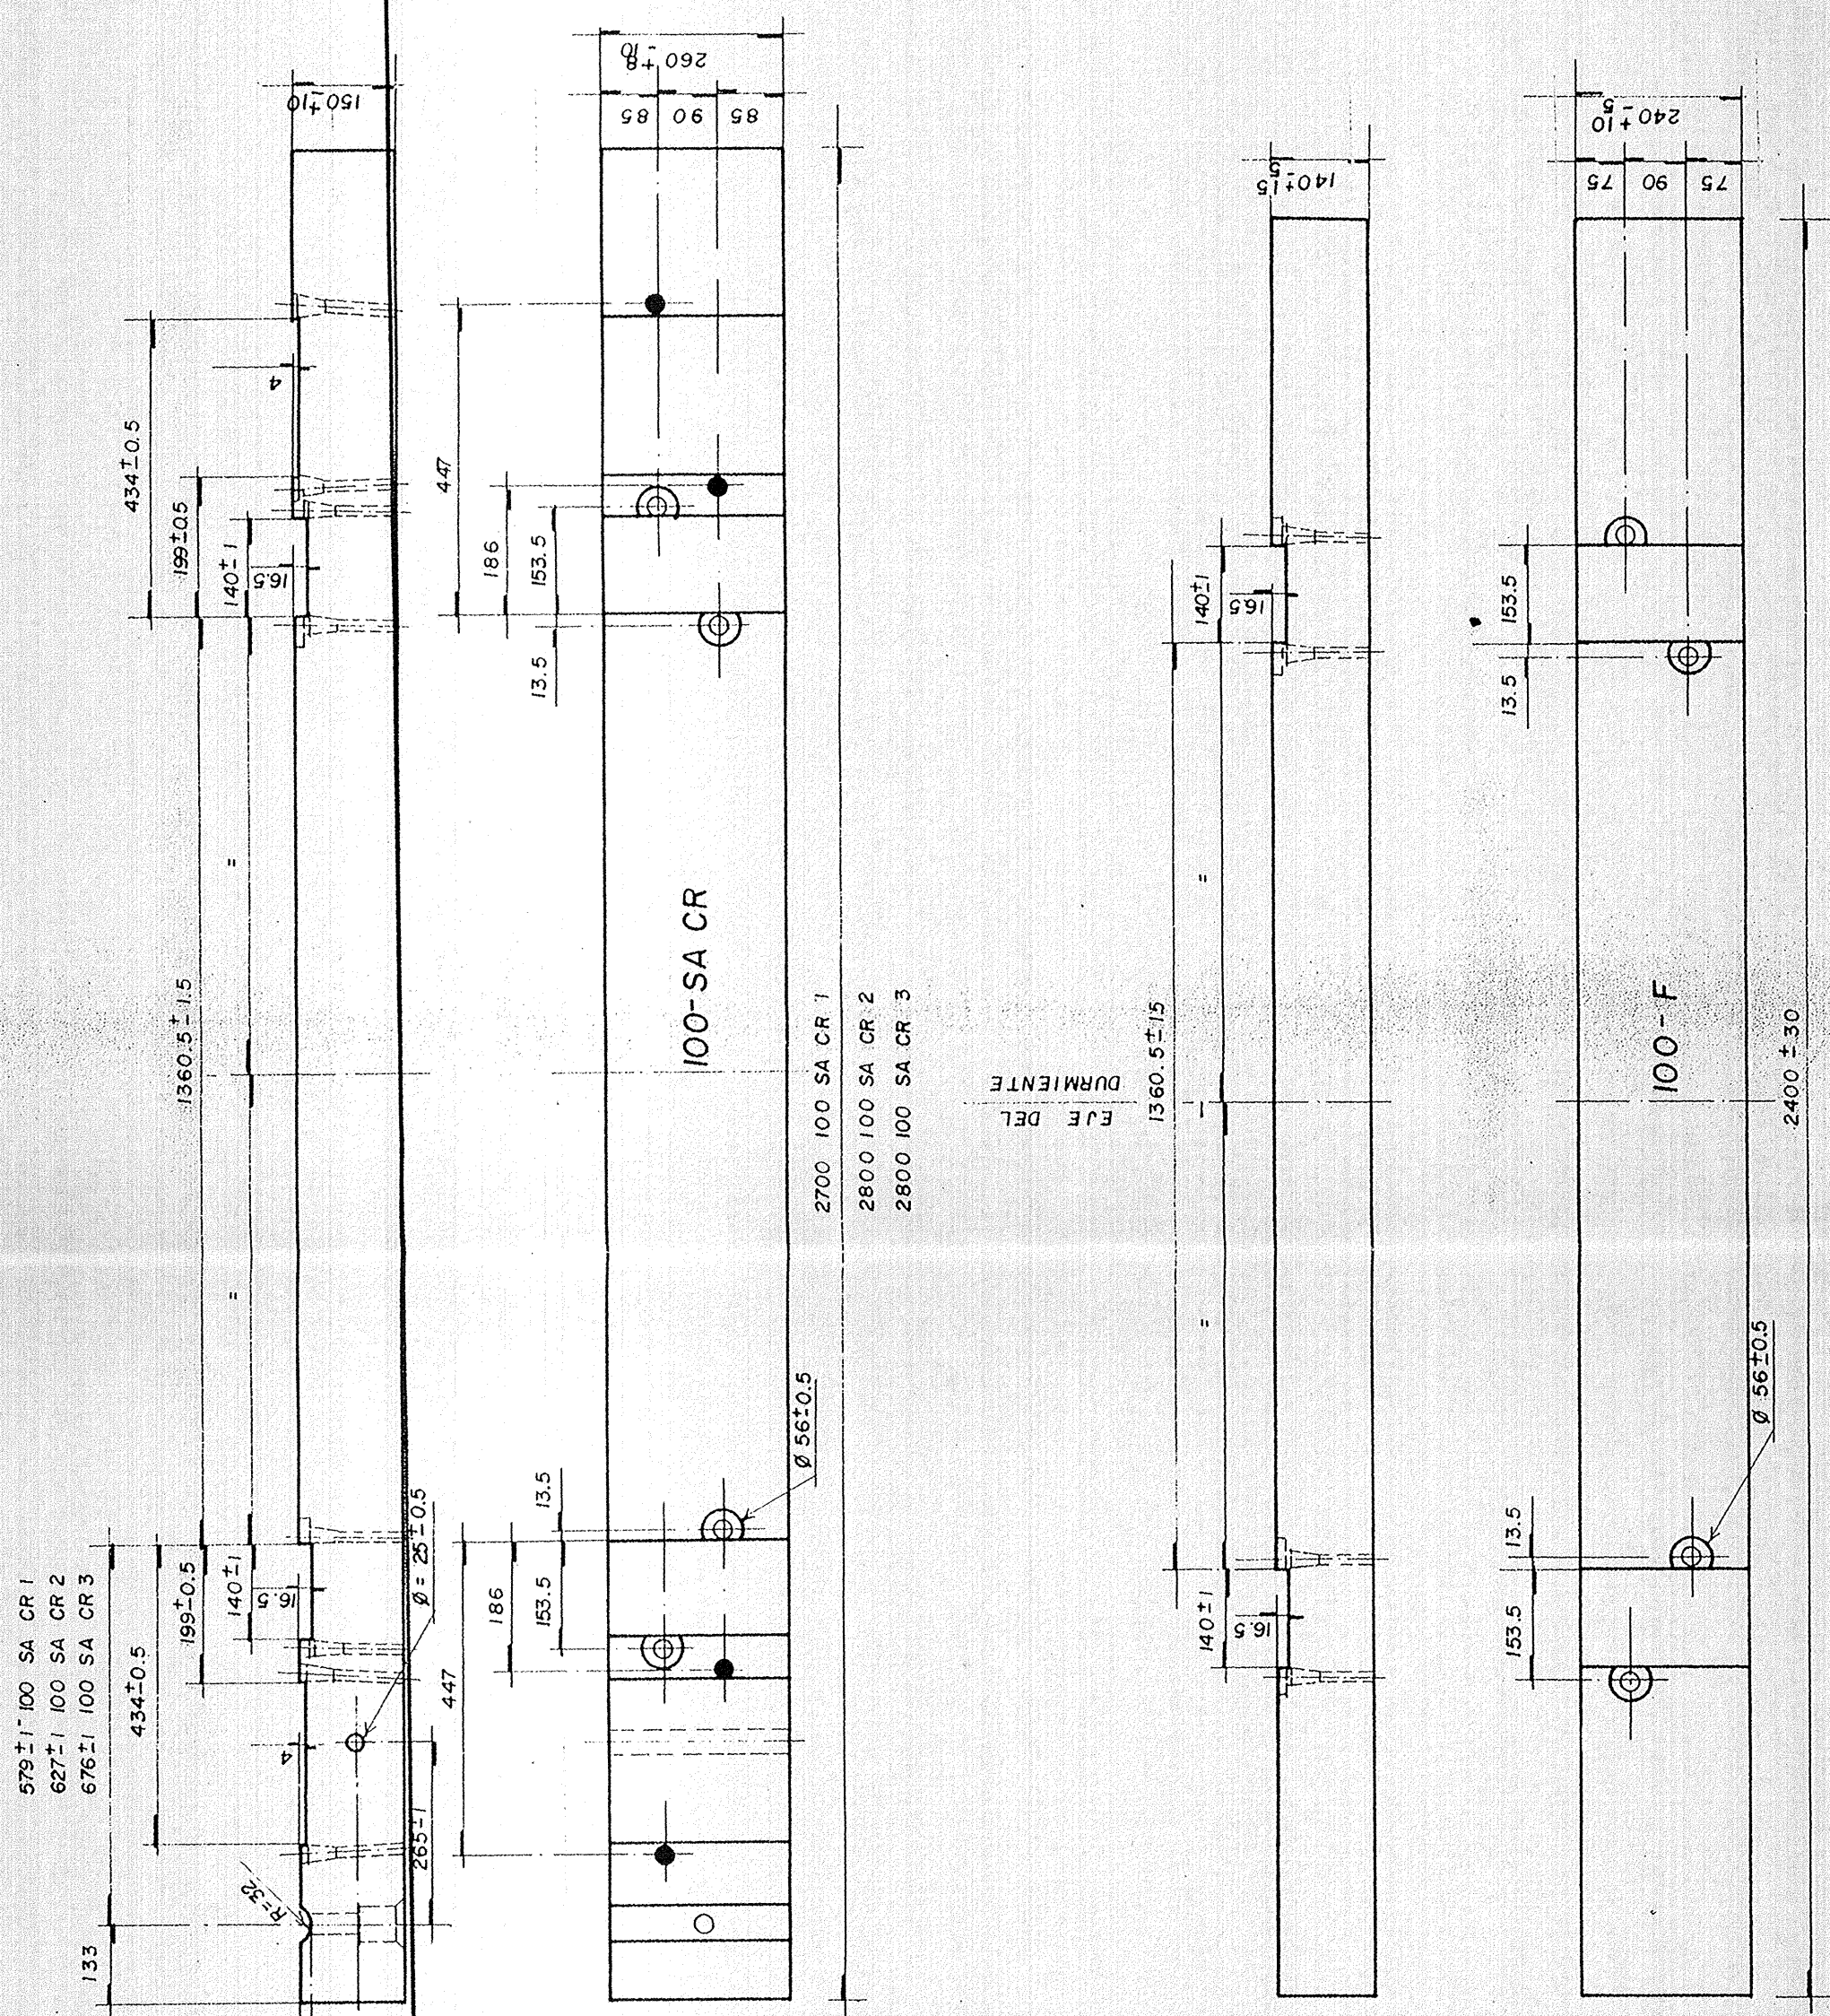

CIUDAD DE MEXICO
SECRETARIA GENERAL DE OBRAS
COMISION DE VALIDAD Y TRANSPORTE URBANO

CARLOS ALTAMIRANO FIOLE
DIRECTOR GENERAL DE PROYECTOS ELECTROMECANICOS

ICA
INGENIERIA

METROPOLITANO
LINEA "B"

LUIS BERNARDO RODRIGUEZ G.	ARQ. GERARDO MUÑOZ G.
-----------------------------------	------------------------------

VIA EN TALLERES
PLANO TIPO
DIMENSIONES DE LOS DURMIENTES EN VIAS CON
RIEL DE 100 RE.
RECORD
ING. GERARDO SANCHEZ
JEFE DE DEPARTAMENTO

REVISOR: COPULOR.	INDICADA	ING. W. A. FLORES	A. RUEDA. M.
ACOTACIONES		PLANO No.	
EN MILIMETROS		95-VI. 17-501000-III-132-472-P	

FECHA	MODIFICACION No.	0
21 - ABRIL - 1995		

MEDIDAS (1.50 x 0.61) mts.