



AISLADOR MONTADO SOBRE ZÓCLO CON BRIDAS LATERALES	FILA	F I	F E	F I	F E	F I	F E	F I	F E	F I	F E	F E	F E	F E	F E	F E	F E	F E	F E	F E	F E	F E	F E	F E	F E	F E	F E	F E	
	COTAS DE AJUSTE DE LA BARRA GUIA	533	533	542	542	551	551	546	596	550	640	553	553	553	553	548	548	548	553	553	553	553	553	553	553	553	553	553	
	COTA REAL																												
	MONTAJE DEL AISLADOR	VER PLANO : No. 96-VI-17-501000-BI-158-512-P	●	●	●	●	●	●	●	●	●	●	●	●	●	●	●	●	●	●	●	●	●	●	●	●	●	●	
	1 CALZA DE 13-4 TORNILLOS HM.22-83 MONTAJE No. 1															●		●	●	●	●	●	●	●	●	●	●	●	
	2 CALZAS DE 13-4 TORNILLOS HM.22-95 MONTAJE No. 2																												
	1 CALZA DE 52-4 TORNILLOS HM.22-122 MONTAJE No. 3																												
	FLUACION DE LA BARRA GUIA																												
	VIA EN SUBTERRANEO	VER PLANO : No. 96-VI-17-501000-BI-157-511-P																											
	VIA EN SUPERFICIAL	VER PLANO : No. 96-VI-17-501000-BI-163-517-P	●	●	●	●	●	●	●	●	●	●	●	●	●	●	●	●	●	●	●	●	●	●	●	●	●	●	
	1 CALZA DE AJUSTE DE TRES PERFORACIONES																												
	1 CALZA PERMANENTE DE TALON		●	●	●	●	●	●	●	●	●	●	●	●	●	●	●	●	●	●	●	●	●	●	●	●	●	●	
	MEDAS CALZAS DE AJUSTE																												
	FLUACION DE LA CRUZETA																												
	1 CALZA INCLINADA (S) Y 3 PLACAS INCLINADAS (S)	VER PLANO : No. 94-VI-17-501000-BI-41-216-P				●		●	●															●	●	●			
	MONTAJE (S)																												

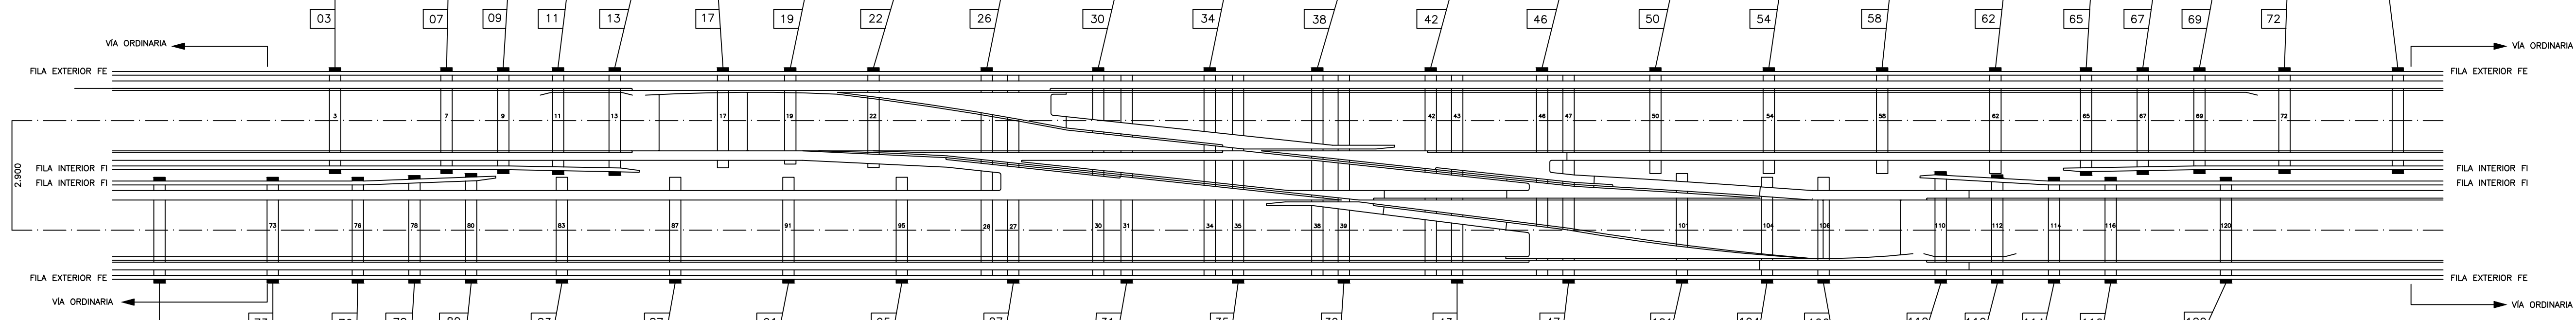

AISLADOR MONTADO SOBRE ZÓCLO CON BRIDAS LATERALES	FILA	F I	F E	F I	F E	F I	F E	F I	F E	F E	F E	F E	F E	F E	F E	F E	F E	F E	F E	F E	F E	F E	F E	F E	F E	F E	F E	F E
	COTAS DE AJUSTE DE LA BARRA GUIA	533	533	542	542	551	546	550	640	553	553	553	553	553	548	548	548	553	553	553	553	553	553	553	553	553	553	553
	COTA REAL																											
	MONTAJE DEL AISLADOR	VER PLANO : No. 96-VI.17-501000-BI-158-512-P	●	●	●	●	●	●	●	●	●	●	●	●	●	●	●	●	●	●	●	●	●	●	●	●	●	●
	1 CALZA DE 13-4 TORNILLOS HM.22-83 MONTAJE No. 1														●	●	●	●	●	●	●	●	●	●	●	●	●	●
	2 CALZAS DE 13-4 TORNILLOS HM.22-95 MONTAJE No. 2																											
	1 CALZA DE 52-4 TORNILLOS HM.22-122 MONTAJE No. 3																											
	FLUACION DE LA BARRA GUIA																											
	VIA EN SUBTERRANEO	VER PLANO : No. 96-VI.17-501000-BI-157-511-P																										
	VIA EN SUPERFICIAL	VER PLANO : No. 96-VI.17-501000-BI-163-517-P																										
	1 CALZA DE AJUSTE DE TRES PERFORACIONES		●	●	●	●	●	●	●	●	●	●	●	●	●	●	●	●	●	●	●	●	●	●	●	●	●	●
	1 CALZA PERMANENTE DE TALON		●	●	●	●	●	●	●	●	●	●	●	●	●	●	●	●	●	●	●	●	●	●	●	●	●	●
	MEDAS CALZAS DE AJUSTE																											
	FLUACION DE LA CRUZETA																											
	1 CALZA INCLINADA (S) Y 3 PLACAS INCLINADAS (S)	VER PLANO : No. 94-VI.17-501000-BI-41-216-P				●		●	●																			
	MONTAJE (S)																											

- NOTAS :
- PARA LA ELABORACION DE ESTE PLANO SE TOMO COMO BASE LOS SIGUIENTES PLANOS :
No. DE PLANO 121-MEX-V0-00-050
No. DE PLANO 79-VI.17-000-III-44-2483-P
No. DE PLANO 79-VI.17-000-III-45-2484-P
 - LA CALZA PERMANENTE DE TALON SE UTILIZARA UNICAMENTE EN VIAS SUPERFICIALES
 - MONTAJE "A" CONSULTAR PLANO No. 94-VI.17-501000-III-41-216-P

SIMBOLOGIA

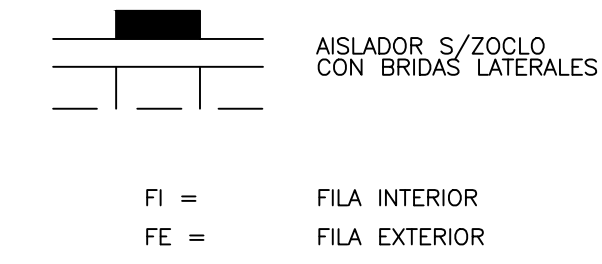

GERENCIA DE INSTALACIONES FIJAS

SUBGERENCIA DE INSTALACIONES MECANICAS Y VIAS

COORDINACION DE VIAS

PLANO DE : PLANO TIPO
COTAS DE AJUSTE Y MONTAJES DE LA BARRA GUIA
COMUNICACION DE VIA TG. 0.13
DE 2.9 mts. A LA DERECHA

PROYECTISTA	REVISOR	NO.	FECHA	NO.	FECHA
J.E.T.H.	ALFONSO S. DE FLUPPO L.	NOV/2015	96-VI.17-501000-III-183-537-P		

COMUNICACION DE VÍA TG. 0.13 DE 2.9 mts. A LA DERECHA