


FILA		F1	F2	F3	F1497	F14
------	--	----	----	----	----	----	----	----	----	----	-----	-----	------	------	-------	-------	-----

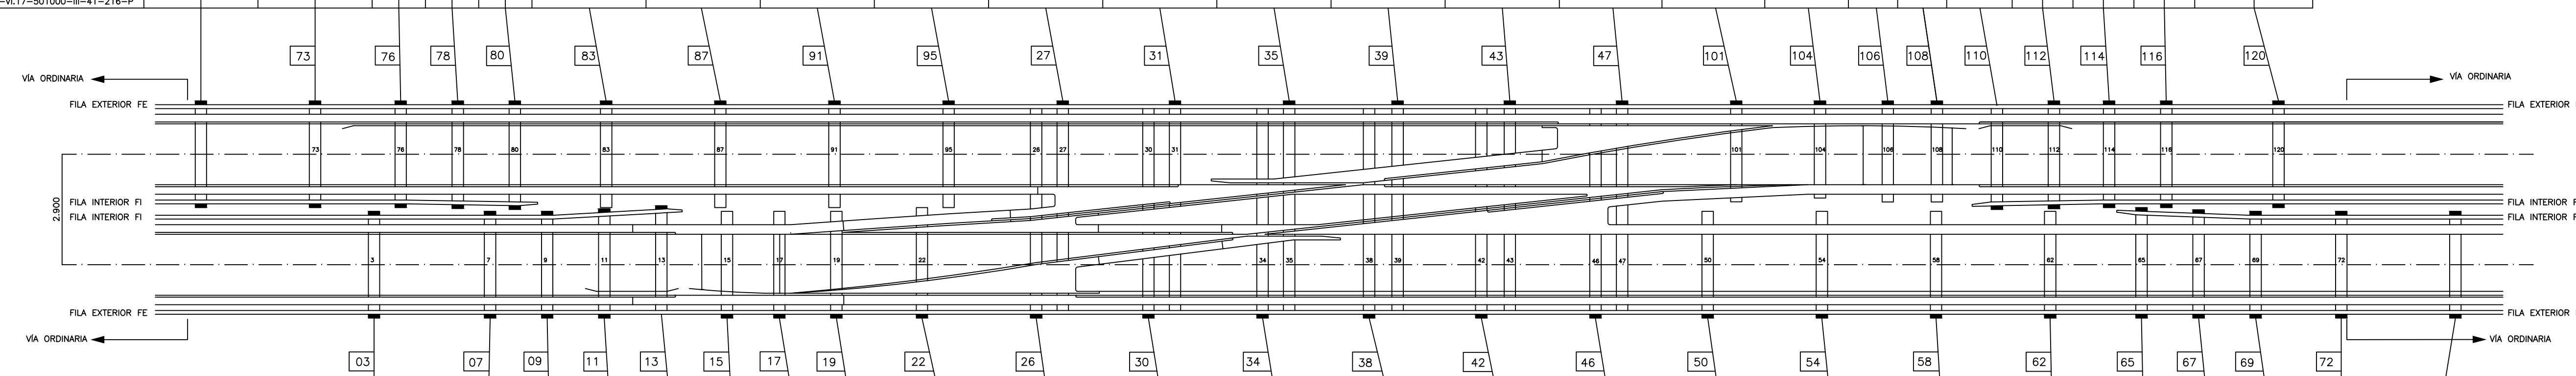

ASLADOR MONTADO SOBRE ZOCLO CON BRIDAS LATERALES	FILA	F 1	F 2	
	COTAS DE AJUSTE DE LA BARRA GUA	533	533	542	542	551	546	596	550	640	553	553	553	553	

N O T A S :

1.- PARA LA ELABORACION DE ESTE PLANO SE TOMO COMO BASE LOS SIGUIENTES PLANOS :

No. DE PLANO 121-MEX-V0-00-050
No. DE PLANO 79-VI.17-000-III-44-2483-P
No. DE PLANO 79-VI.17-000-III-45-2484-P

2.- LA CALZA PERMANENTE DE TALON SE UTILIZARA UNICAMENTE EN VIAS SUPERFICIALES

3.- MONTAJE "A" CONSULTAR PLANO No. 94-VI.17-501000-III-41-216-P

S I M B O L O G I A



FI = FILA INTERIOR
FE = FILA EXTERIOR



GERENCIA DE INSTALACIONES FIJAS

SUBGERENCIA DE INSTALACIONES MECÁNICAS Y VÍAS

COORDINACIÓN DE VÍAS

PLANO DE :		PLANO TIPO			
COTAS DE AJUSTE Y MONTAJES DE LA BARRA GUIA					
COMUNICACION DE VIA TG. 0.13 DE					
DE 2.9 mts. A LA IZQUIERDA.					
ACCIONES :	ESCALA :	REVISO :	OBJET :	FECH :	Nº. DE PLANO :
mm.	S/F	ING. ALFONSO S.	I.F.T.H	NOV/2015	86-VI.17-501000-III-183-537-P

COMUNICACION DE VÍA TG. 0.13 DE 2.9 mts. A LA IZQUIERDA