


VIA DIRECTA ASLADOR MONTADO SOBRE ZOCLO DE BRIDAS LATERALES	FILA	F 1	F 2	F 1	F 2	F 1	F 2	F 1	F 2	F 1	F 1	F 1	F 1	F 1	F 1	F 1	F 1	F 1	F 1	F 1	F 2	F 1	F 2	F 1	F 2	F 1	F 2				
	MEDIDAS DE REGISTRO DE LA BARRA GUIA	533	533	542	542	546	546	550	550	553	553	553	553	553	550	548	548	548	550	553	553	641	550	596	546	551	542	542	533	533	
	MONTAJE DEL ASLADOR TV 57																														
	1 CALZA DE 13 - 4 TORNILLOS HM22 - 83 MONTAJE No. 1	●	●	●	●	●	●	●	●	●					●	●	●	●	●	●	●	●	●	●	●	●	●	●	●	●	
	2 CALZAS DE 13 - 4 TORNILLOS HM22 - 95 MONTAJE No. 2																														
	1 CALZA DE 52 - 4 TORNILLOS HM22 - 122 MONTAJE No. 3																														
	FIJACION DE LA BARRA																														
	1 CURSA PERMANENTE DE 4mm	●	●	●	●	●	●	●	●	●	●	●	●	●	●	●	●	●	●	●	●	●	●	●	●	●	●	●	●	●	●
	CURAS DE REGISTRO	●	●	●	●	●	●	●	●	●	●	●	●	●	●	●	●	●	●	●	●	●	●	●	●	●	●	●	●	●	●
	CURA INCLINADA A y 3 PLACAS INCLINADAS A (MONTAJE A TV64)																														

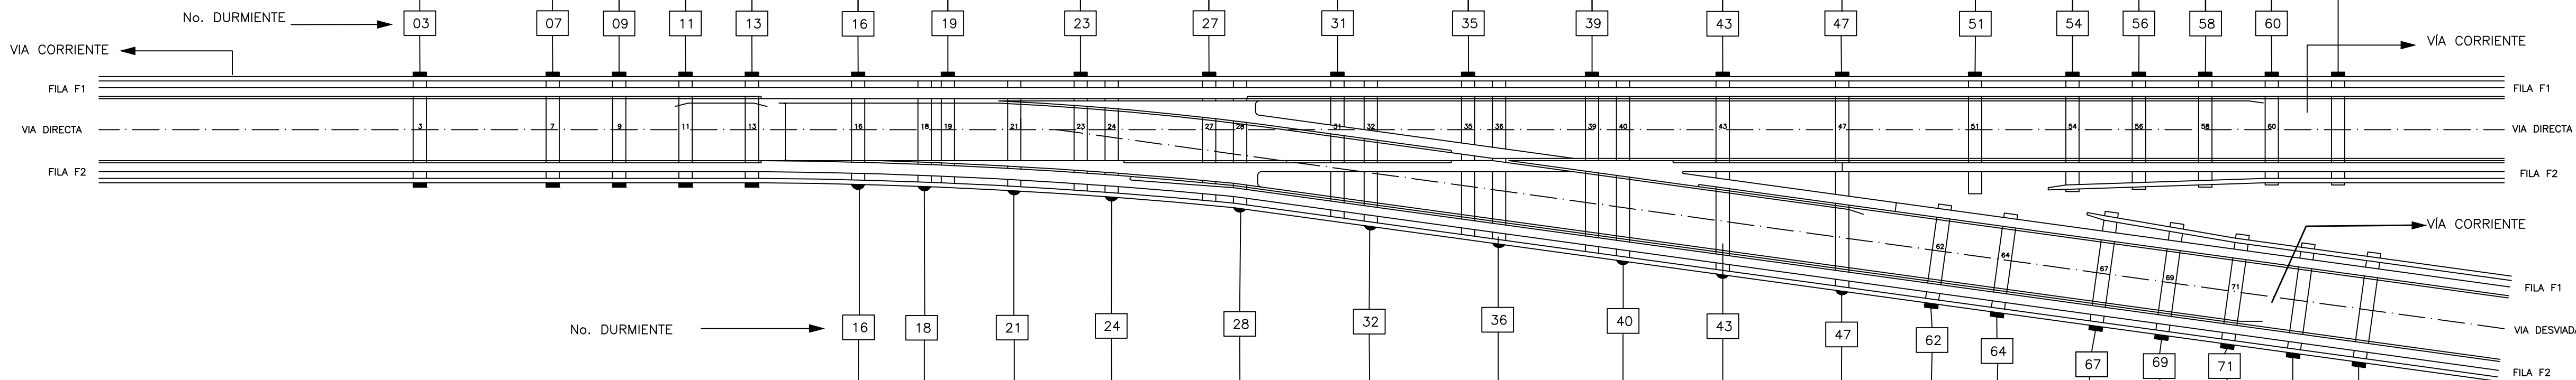

VIA DIRECTA ASLADOR MONTADO SOBRE ZOCLO TIPO PLATO	FILA	F 2	F 2	F 2	F 2	F 2	F 2	F 2	F 2	F 2	F 2	F 2	F 2	F 2	F 2	F 2	F 2	F 1	F 2	F 1	F 2	F 1	F 2	F 1	F 2	F 1	F 2	FILA	
	MEDIDAS DE REGISTRO DE LA BARRA GUIA	553	553	553	553	550	548	548	548	548	550	553	553	641	553	596	550	551	546	542	542	533	533					MEDIDAS DE REGISTRO DE LA BARRA GUIA	
	MONTAJE DEL ASLADOR TV 60																												MONTAJE DEL ASLADOR TV 57
	SIN CALZA 4 TORNILLOS QM22 - 80 (MONTAJE No. 1)																												1 CALZA DE 13 - 4 TORNILLOS HM22-83 (MONTAJE No. 1)
	1 CALZA DE 13 - 4 TORNILLOS QM22 - 95 (MONTAJE No. 2)	●	●	●	●																								2 CALZAS DE 13 - 4 TORNILLOS HM22-95 (MONTAJE No. 2)
	1 CALZA DE 39 - 4 TORNILLOS QM22 - 120 (MONTAJE No. 3)																												1 CALZA DE 52 - 4 TORNILLOS HM22-122 (MONTAJE No. 3)
	FIJACION DE LA BARRA																												FIJACION DE LA BARRA
	1 CURSA PERMANENTE DE 4mm	●	●	●	●	●	●	●	●	●	●	●	●	●	●	●	●	●	●	●	●	●	●	●	●	●	●	●	1 CALZA PERMANENTE DE 4mm
	CURAS DE REGISTRO	●	●	●	●	●	●	●	●	●	●	●	●	●	●	●	●	●	●	●	●	●	●	●	●	●	●	●	CURAS DE REGISTRO
	CURA INCLINADA A y 3 PLACAS																												CURA INCLINADA A y 3 PLACAS
	INCLINADAS A (MONTAJE TV64)																											INCLINADAS A (MONTAJE TV64)	

SIMBOLOGIA	
CABEZA DE DURMIENTES APOYADOS	
ZOCLLO DE BRIDAS LATERALES	ZOCLLO TIPO PLATO

		GERENCIA DE INSTALACIONES FIJAS			
SUBGERENCIA DE INSTALACIONES MECÁNICAS Y VÍAS					
COORDINACIÓN DE VÍAS					
PLANO DE 1 PLANO TIPO					
COTAS DE AJUSTE Y MONTAJES DE LA BARRA GUIA					
APARATO TG 0.13 A DERECHA					
ELABORADO	REVISADO	APROBADO	J.E.T.H.	NOV/2015	S/N
mm.	S/E	ING. ALFONSO S. DE FILIPPO L.			

APARATO DE VIA TG. 0.13 A DERECHA