


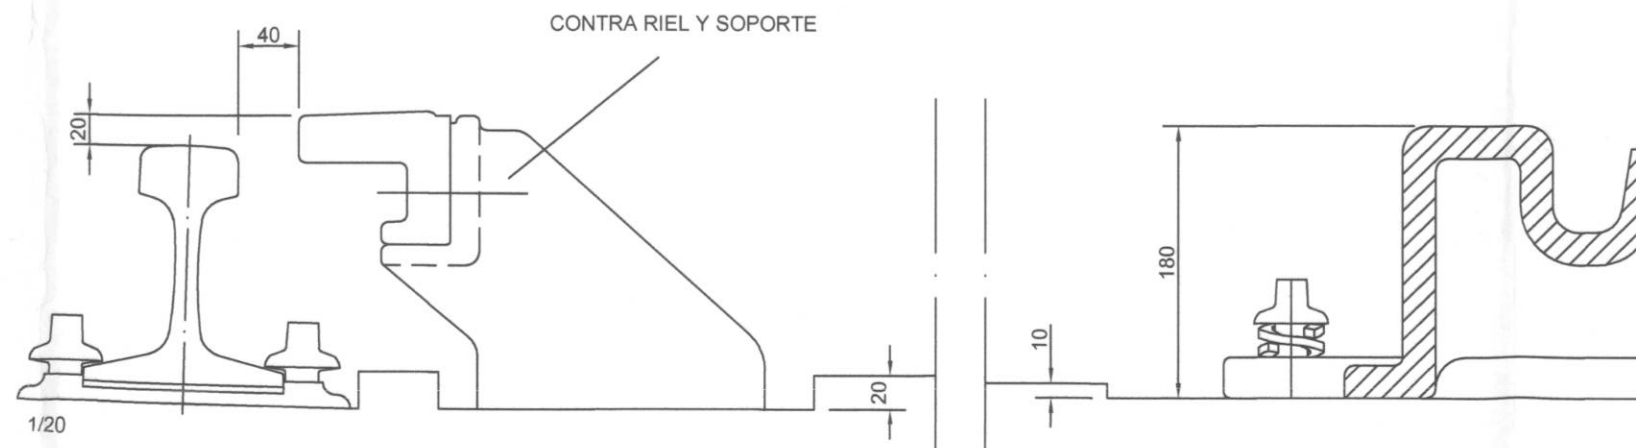


VIA DE 1435 CON RIELES 115 R.E. CRUZAMIENTO A DERECHA TG0,20 Ensamble
ESCALA 1:20



CORTE A-A'
ESCALA 5:1



VIA DE 1435 - CON INCLINACION 1/20 RIEL 115 R.E. CRUZAMIENTO Tg 0,13 A DERECHA PLANO DE CONJUNTO
ESCALA 1:20

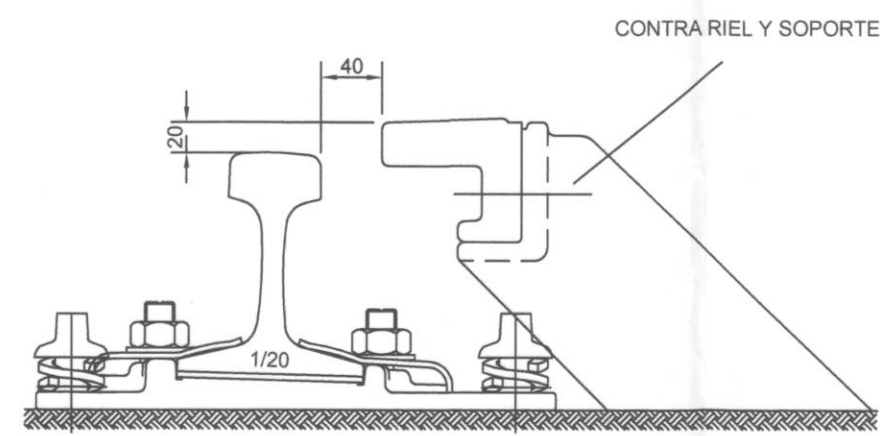

CORTE B-B'
ESCALA 1:5

LÍNEA 12
CROQUIS DE LOCALIZACIÓN

- NOTAS**
1. TODAS LAS COTAS ESTÁN EN mm. , EXCEPTO LAS INDICADAS.
 2. LAS COTAS Y NIVELES SE DEBERÁN VERIFICAR EN OBRA.
 3. LAS COTAS RIGEN AL DIBUJO.
 4. TODAS LAS ESCALAS ESTÁN A 1:20 EXCEPTO LAS REFLEJADAS EN EL DIBUJO.
 5. PLANOS DE REFERENCIA:
PMDF-09-VI.8-612000-III-0038-02921-P-00
PMDF-09-VI.8-612000-III-0039-02922-P-00

SELLO DEL CONSORCIO LINEA 12	SELLO DE LA SUPERVISION (P.I.S.A.)	SELLO DE LA P.M.D.F.		
LA FIRMA DE ESTE PLANO POR EL DISEÑADOR NO LIBERA AL PROVEEDOR DE SU RESPONSABILIDAD SOBRE EL BUEN FUNCIONAMIENTO DE ESTOS MATERIALES O EQUIPOS				
GOBIERNO DEL DISTRITO FEDERAL				
SECRETARÍA DE OBRAS Y SERVICIOS				
PROYECTO METRO DEL DISTRITO FEDERAL				
DIRECCIÓN GENERAL				
ING. ENRIQUE HORCASITAS MANJÁRREZ				
CONTRATO N° 8.07 C0 01 T.3.022				
PROYECTO INTEGRAL A PRECIO ALZADO Y TIEMPO DETERMINADO PARA LA CONSTRUCCIÓN DE LA LÍNEA 12 TLAHUAC - MIXCOAC				
DIRECCIÓN DE DISEÑO DE INST. ELECTROMECANICAS				
Ing. Sotero Díaz Silva				
CORRESPONSABLE EN INSTALACIONES				
Ing. Jaime Alfonso Guerrero Vilanueva C016130				
SUBDIRECCIÓN DE INSTALACIONES Y MECANICAS				
Ing. José Manuel Ramos Lozano				
Ing. Hernando A. Rodríguez Rodríguez				
TÍTULO DEL PLANO				
VIA DE 1435 - CON INCLINACION 1/20 RIEL 115 R.E. CRUZAMIENTO TG 0.13 A DERECHA PLANO DE CONJUNTO Y CRUZAMIENTO A DERECHA TGO,20 ENSAMBLE				
PLANO TIPO				
ESCALA GRAFICA: 1:20				
0 100 200 300 400 500 1000 2000mm				
NOMBRE Y FIRMA DEL DIRECTOR DE LA SUPERVISION				
Ing. Carlos Rodríguez Cárdenas				
PLANO N° 0-CLAVE				
PMDF-09-VI.8-612000-III-0026-02909-P-00				
FECHA	DEPTO	NOMBRE	FIRMA	NOTAS
15-10-09	AS	ANTONIO GONZÁLEZ		FECHA: 16-10-09
15-10-09	EST	JOSÉ VICENTE VIENT		ESP: MECANICAS
15-10-09	REDA-DEPTO	MANUEL ALVARO GARCIA DE TEJA		ACOT: MILIMETROS

DIMENSIONES: 1:20 x 0.90 m