
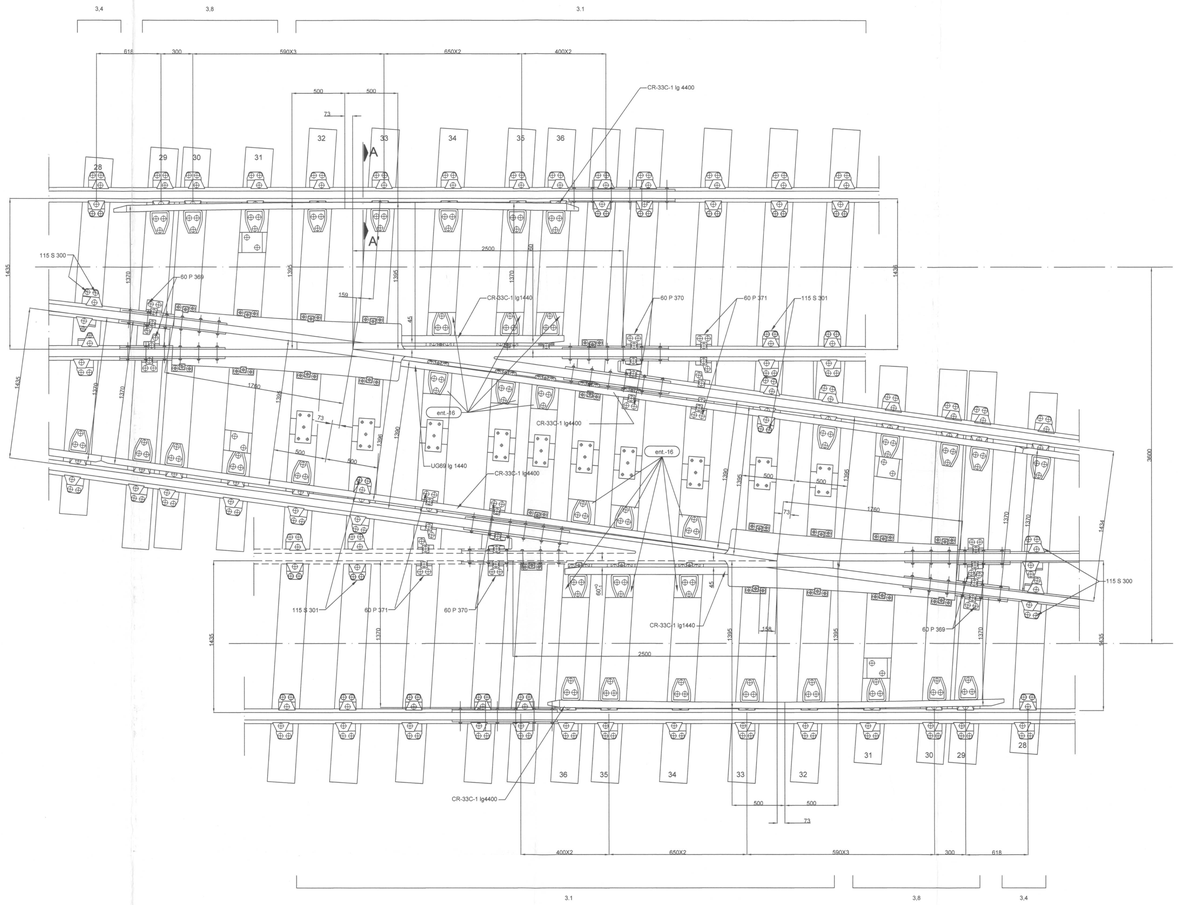


PLANTA
ESCALA 1:20

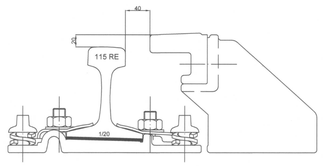

SECCION A-A'
S/E

LÍNEA 12

CROQUIS DE LOCALIZACIÓN

N O T A S

1. TODAS LAS COTAS ESTÁN EN mm. , EXCEPTO LAS INDICADAS.
2. LAS COTAS Y NIVELES SE DEBERÁN VERIFICAR EN OBRA.
3. LAS COTAS RIGEN AL DIBUJO.
4. TODAS LAS ESCALAS ESTÁN A 1:20 EXCEPTO LAS REFLEJADAS EN EL DIBUJO.

PMDF-09-VI.8-612000-III-0027-02910-P-00

SELLO DEL CONSORCIO LINEA 12 | SELLO DE LA SUPERVISION I.P.I.S.A. | SELLO DE LA P.M.D.F.

LA FIRMA DE ESTE PLANO POR EL GDF/DGPM, NO LIBERA AL PROVEEDOR DE SU RESPONSABILIDAD SOBRE EL BUEN FUNCIONAMIENTO DE ESTOS MATERIALES O EQUIPOS

Nº MOD.	MOTIVO DE LA MODIFICACIÓN	FECHA	FIRMA CONSORCIO	FIRMA P.M.D.F.
△				
△				
△				
△				

Ciudad de México

GOBIERNO DEL DISTRITO FEDERAL

SECRETARIA DE OBRAS Y SERVICIOS

PROYECTO METRO DEL DISTRITO FEDERAL

DIRECTOR GENERAL
ING. ENRIQUE HORCASITAS MANJARREZ.

ICA ALSTOM carso
CONSORCIO LÍNEA 12

CONTRATO N°: 8.07 CO 01 T.J.022
PROYECTO INTEGRAL A PRECIO ALZADO Y TIEMPO DETERMINADO PARA LA CONSTRUCCIÓN DE LA LÍNEA 12 TLÁHUAC - MIXCOAC

DIRECTOR DEL CONSORCIO LÍNEA 12 Ing. Ricardo Monreal Ávila	DIRECCIÓN DE DISEÑO DE INST. ELECTROMECANICAS Ing. Sotero Díaz Silva
DIRECTOR RESPONSABLE DE OBRA Ing. Guillermo Morales Fernando DRO-1251	CORRESPONSABLE EN INSTALACIONES Ing. Jaime Alfonso Guerrero Villanueva CI-0130
APROBÓ Ing. David Yañez Santillán	SUBDIRECTOR DE INSTALACIONES MECÁNICAS Ing. José Manuel Ramos Lozano
	JUD DE DISEÑO DE VÍAS Ing. Hernando A. Rodriguez Rodriguez
REVISÓ Ing. Oscar Benito Aguilar Pérez	TITULO DEL PLANO: PLANO TIPO VIA DE 1435 - CON INCLINACION 1/20 PARTE CENTRAL DE LA COMUNICACION TG. 0,13 ENTRE EJES DE VIAS 3600 PLANO DE CONJUNTO
PROYECTÓ Ing. Pablo Cruz Martínez	
NOMBRE Y FIRMA DEL DIRECTOR DE LA SUPERVISION Ing. Fernando Valencia Cabrera	ESCALA GRAFICA 1:20 0 100 200 300 400 500 1000 2000mm
PLANO No. CONSORCIO	PLANO N° CLAVE PMDF-09-VI.8-612000-III-0027-02910-P-00

DISEÑO	FECHA:	DEPTO:	NOMBRE:	FIRMA:	
	22-04-10	ARQ.	ANTONIO DIAZ ARENAS		MOD: 00
	22-04-10	EST.	JOSE VICENTE VICENT		FECHA: 22-04-10
	22-04-10	IHS-IA-IE-PCI	MARCELIANO GARCIA DE TENA		ESC: 1:20
					ACOT: MILIMETROS

DIMENSIONES: 1.20 x 0.90 m

PMDF-09-VI.8-612000-III-0027-02910-P-00