
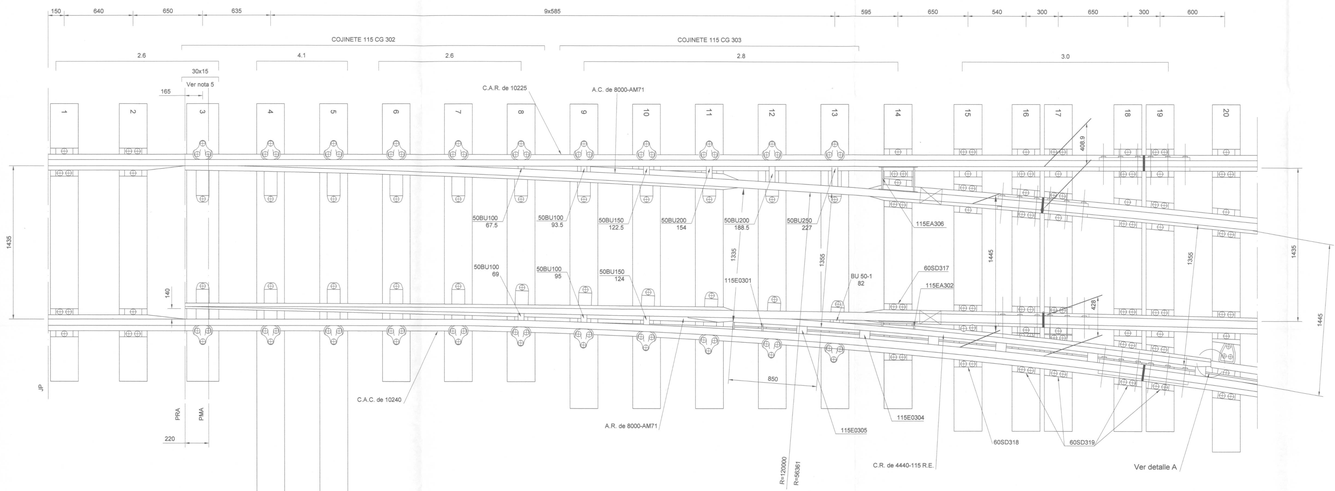


VÍA DE 1435 CON RIELES 115 R.E.-AM71
AGUJA TG. 0.20 ENSAMBLE

ESCALA 1:20

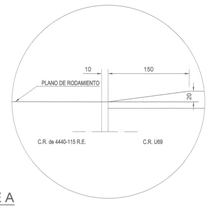

DETALLE A

ESCALA 1:4

LÍNEA 12

CROQUIS DE LOCALIZACIÓN

S I M B O L O G Í A

PRA; Punta real de aparato
PMA; Punta mecánica de aparato
CAR; Contra apoyo recto
AC; Apoyo curvo

N O T A S

1. TODAS LAS COTAS ESTÁN EN mm. , EXCEPTO LAS INDICADAS.
2. LAS COTAS Y NIVELES SE DEBERÁN VERIFICAR EN OBRA.
3. LAS COTAS RIGEN AL DIBUJO.
4. TODAS LAS ESCALAS ESTÁN A 1:1 EXCEPTO LAS REFLEJADAS EN EL DIBUJO.
5. DURMIENTES DE SECCIÓN 30X15 UNICAMENTE EN EL CASO DE MONTAJE CON V.C.C. O CERROJO AXIAL.
6. PARA LOS DISPOSITIVOS DE MANIOBRA VER:
 PMDF-09-VI.8-612000-III-0031-02861-E-00
 PMDF-09-VI.8-612000-III-0029-02912-P-00
 PMDF-09-VI.8-612000-III-0030-02913-P-00
 PMDF-09-VI.8-612000-III-0031-02914-P-00
 PMDF-09-VI.8-612000-III-0035-02918-P-00

SELLO DEL CONSORCIO LINEA 12 | SELLO DE LA SUPERVISION I.P.I.S.A. | SELLO DE LA P.M.D.F.

LA FIRMA DE ESTE PLANO POR EL GDF/DGPM, NO LIBERA AL PROVEEDOR DE SU RESPONSABILIDAD SOBRE EL BUEN FUNCIONAMIENTO DE ESTOS MATERIALES O EQUIPOS.

Nº MOD.	MOTIVO DE LA MODIFICACIÓN	FECHA	FIRMA CONSORCIO	FIRMA P.M.D.F.

GOBIERNO DEL DISTRITO FEDERAL

SECRETARIA DE OBRAS Y SERVICIOS

PROYECTO METRO DEL DISTRITO FEDERAL

DIRECTOR GENERAL
ING. ENRIQUE HORCASITAS MANJARREZ.

CONSORCIO LINEA 12

CONTRATO Nº: 8.07 C0 01 T.J.022
PROYECTO INTEGRAL A PRECIO ALZADO Y TIEMPO DETERMINADO PARA LA CONSTRUCCIÓN DE LA LÍNEA 12 TLÁHUAC - MIXCOAC

DIRECTOR DEL CONSORCIO LINEA 12: Ing. Ricardo Moscoso Acosta

DIRECCIÓN DE DISEÑO DE INST. ELECTROMECANICAS: Ing. Sotero Díaz Silva

DIRECTOR RESPONSABLE DE OBRA: Ing. Guillermo Acosta Escardo DRO 1061

CORRESPONSABLE EN INSTALACIONES: Ing. Jaime Alfonso Guerrero Villanueva CR-0130

APROBÓ: Ing. Oscar Yáñez Santillán

SUBDIRECTOR DE INSTALACIONES MECÁNICAS: Ing. José Manuel Ramos Lázaro

JUD DE DISEÑO DE VÍAS: Ing. Hernando A. Rodríguez Rodríguez

REVISÓ: Ing. Oscar Sergio Aguilar Pérez

TITULO DEL PLANO:
PLANO TIPO
VIA DE 1435 CON RIELES 115 R.E. 1:20 -AM71
AGUJA TG. 0.20 ENSAMBLE

PROYECTÓ: Ing. Pablo Cruz Armenta

NOMBRE Y FIRMA DEL DIRECTOR DE LA SUPERVISIÓN: Ing. Fernando Ramírez Lastra

ESCALA GRAFICA: 1:20
0 100 200 300 400 600 1000 2000mm

PLANO No. CONSORCIO

PLANO Nº o CLAVE
PMDF-09-VI.8-612000-III-0045-02928-P-00

CONTROL	FECHA:	DEPTO:	NOMBRE:	FIRMA:	MOD: 00
	22-04-10	ARQ.	ANTONIO DIAZ ARENAS		FECHA: 22-04-10
	22-04-10	EST.	JOSÉ VICENTE VICENT		ESC: INDICADAS
	22-04-10	IHS-IA-IE-PD	MARCELIANO GARCIA DE TENA		ACOT: MILIMETROS

DIMENSIONES: 1.20 x 0.90 m

PMDF-09-VI.8-612000-III-0045-02928-P-00