CORTE

ESC: 1:5

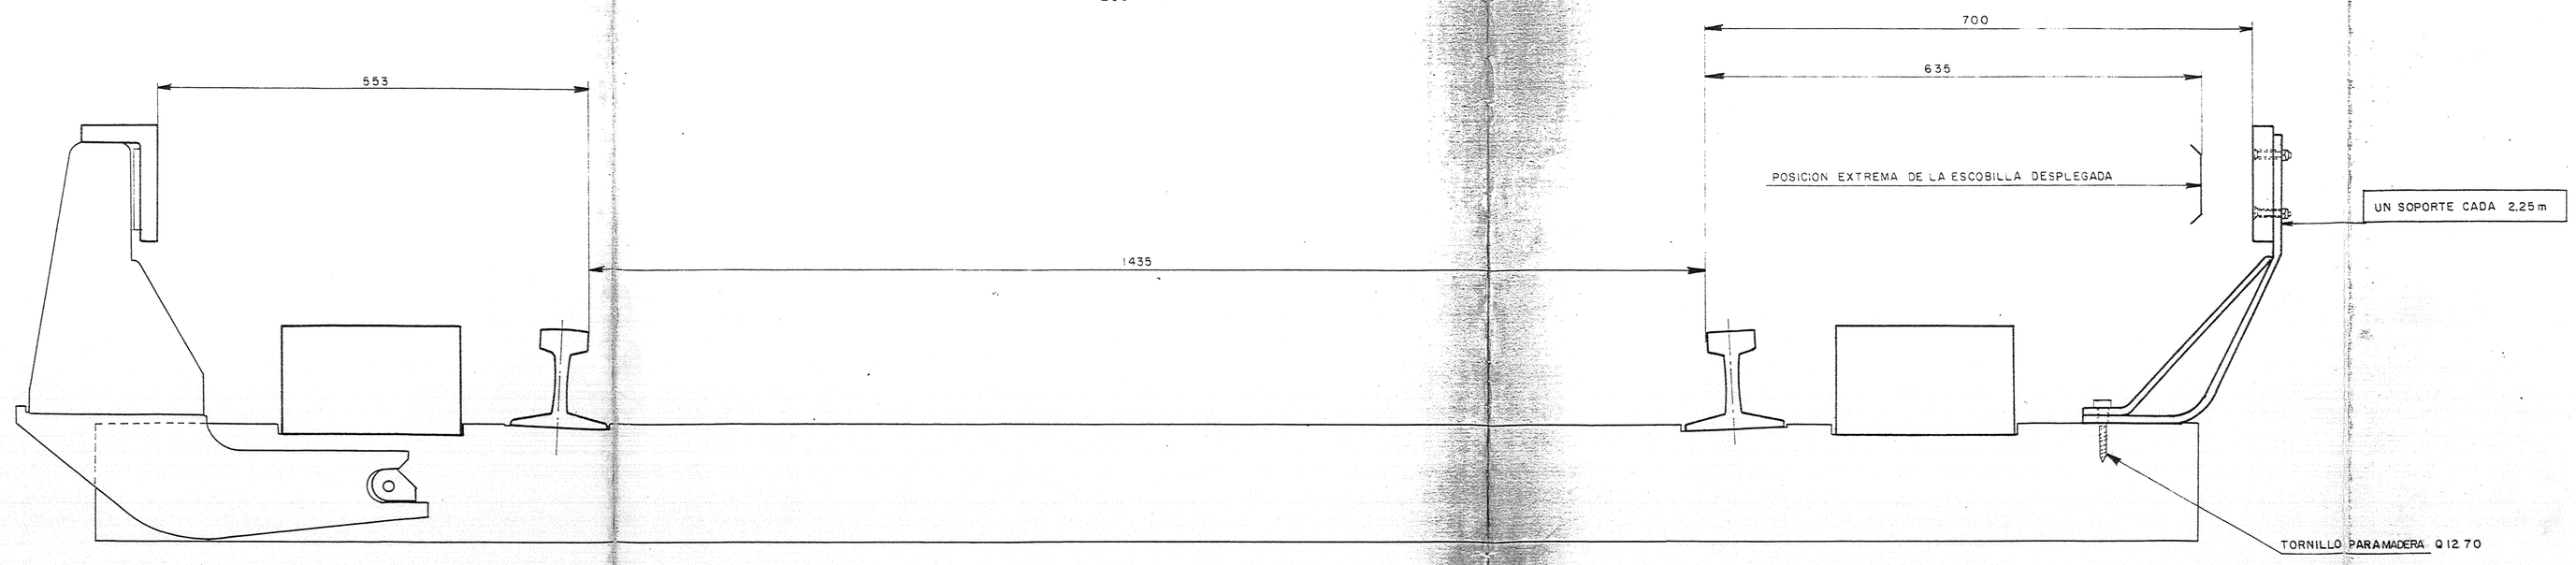

DETALLES

ESC: 1:2

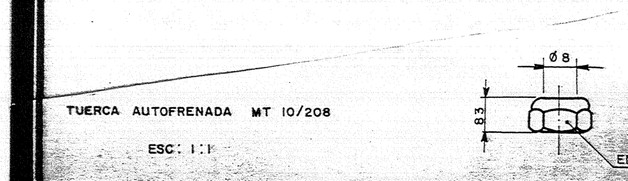

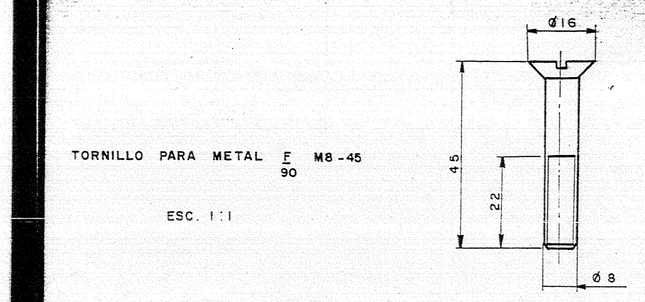

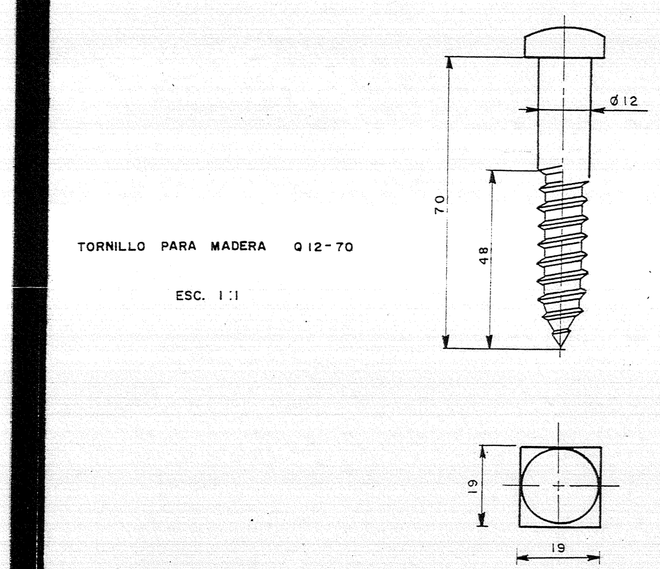

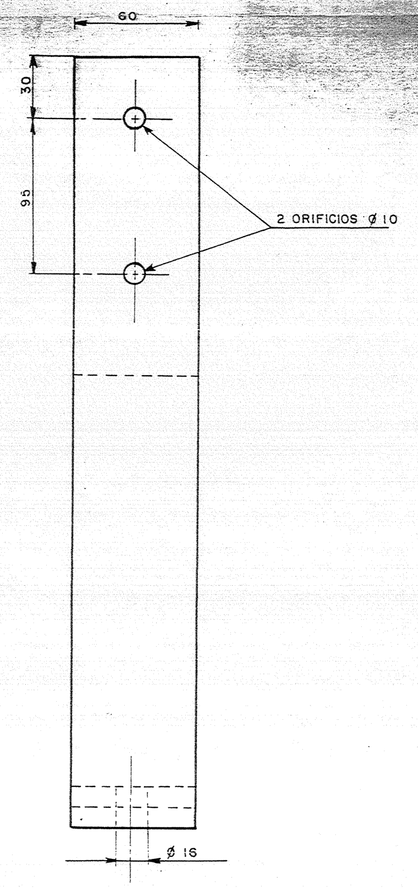

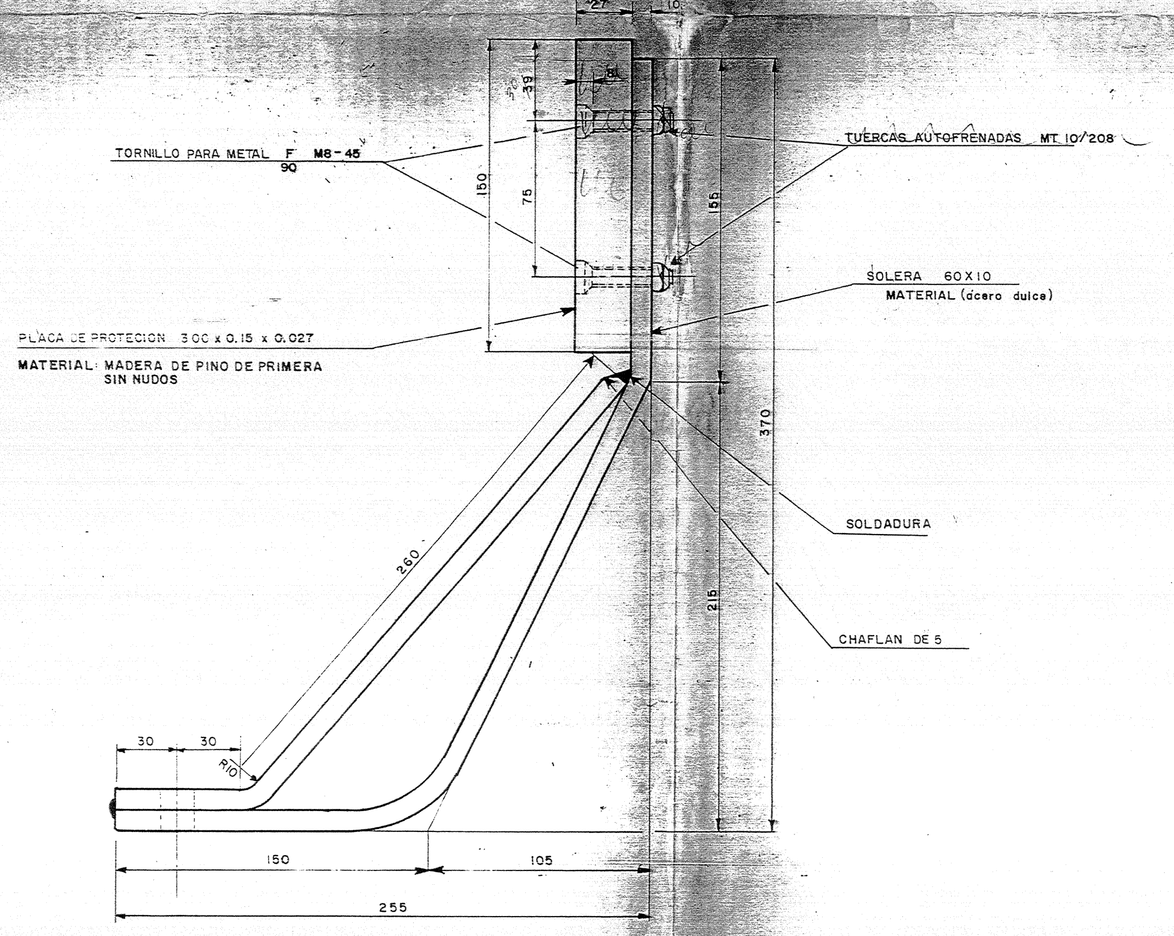

Perforación de la placa

ESC: 1:5

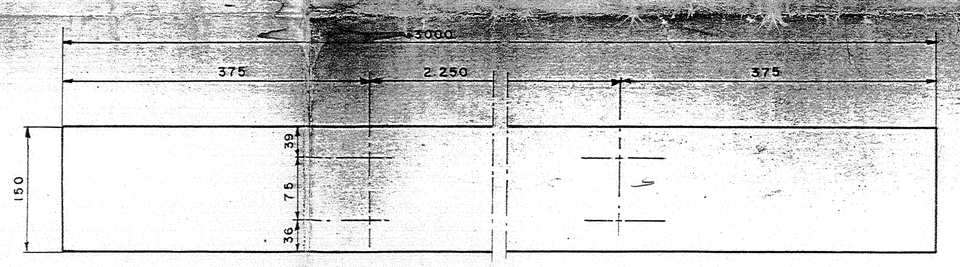

METRO DE MEXICO TALLERES ZARAGOZA PROTECCION CONTRA LAS ESCOBILLAS DESPLEGADAS. ENSAMBLE Y DETALLES.			
STC	GERENTE DE INST. FIJAS. ING. SALOMON SOLAY ZYMAN		SUBGERENTE DE INST. ELECTROMEC. Y V. ING. DAVID LLERENA VILLALPANDO
GERENCIA DE INSTALACIONES FIJAS	ESCALA: 1:5 1:2 1:1	ACOTACION: m.m.	VO.BO.: ING. FCO. J. PEREZ MAQUEDA DIBUJO: R. S. HELGUEROS
	APROBO: ING. A. ARRIBAS ALVAREZ	REVISO: ING. H. JIMENEZ RABIELA	PLANO: TV 259