

POSE DE VOIE EN ALIGNEMENT
ET COURBE DE RAYON SUPERIEUR A 360 m

Traverses espacées de 0,75 m

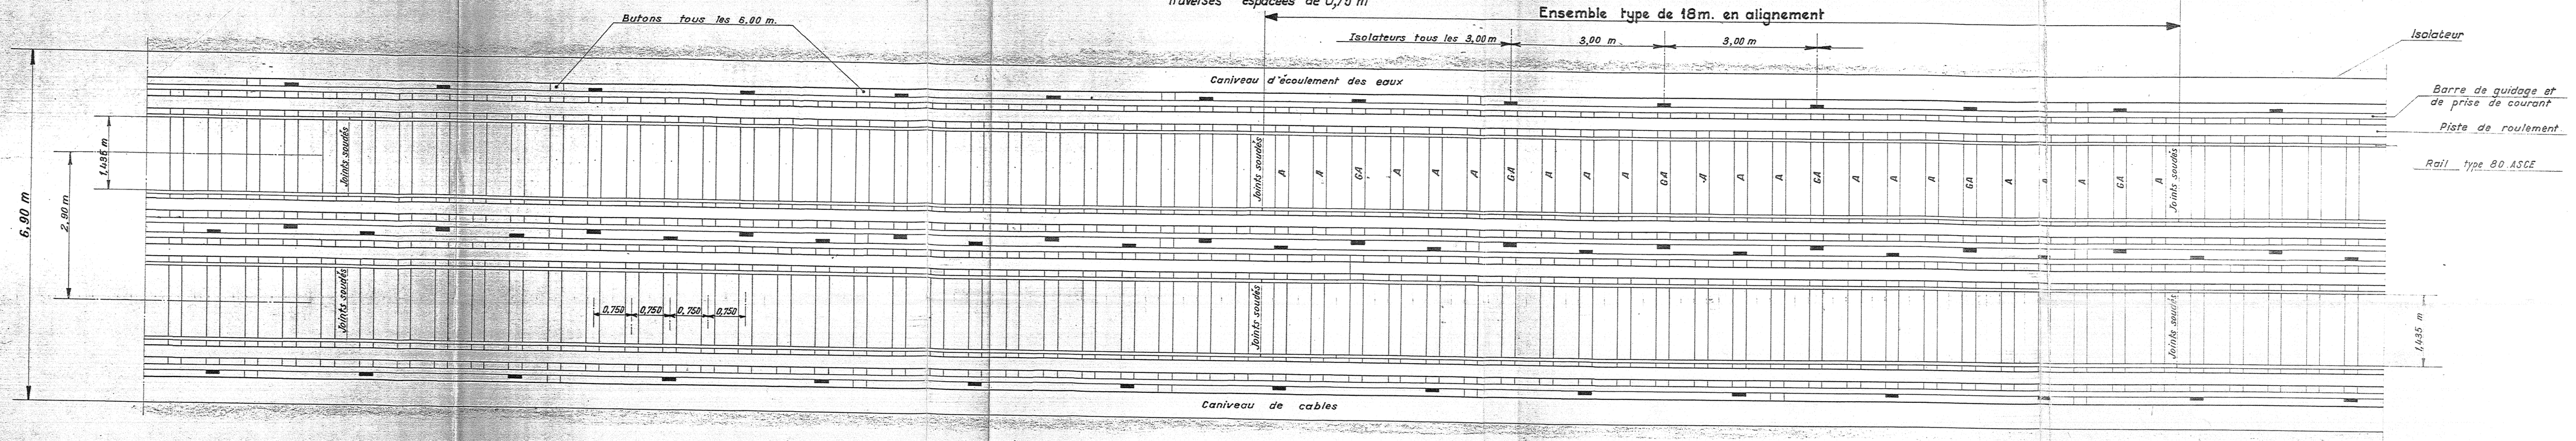

POSE DE VOIE EN COURBE
DE RAYON INFÉRIEUR A 360 m

Traverses espacées de 0,60 sur file grand rayon

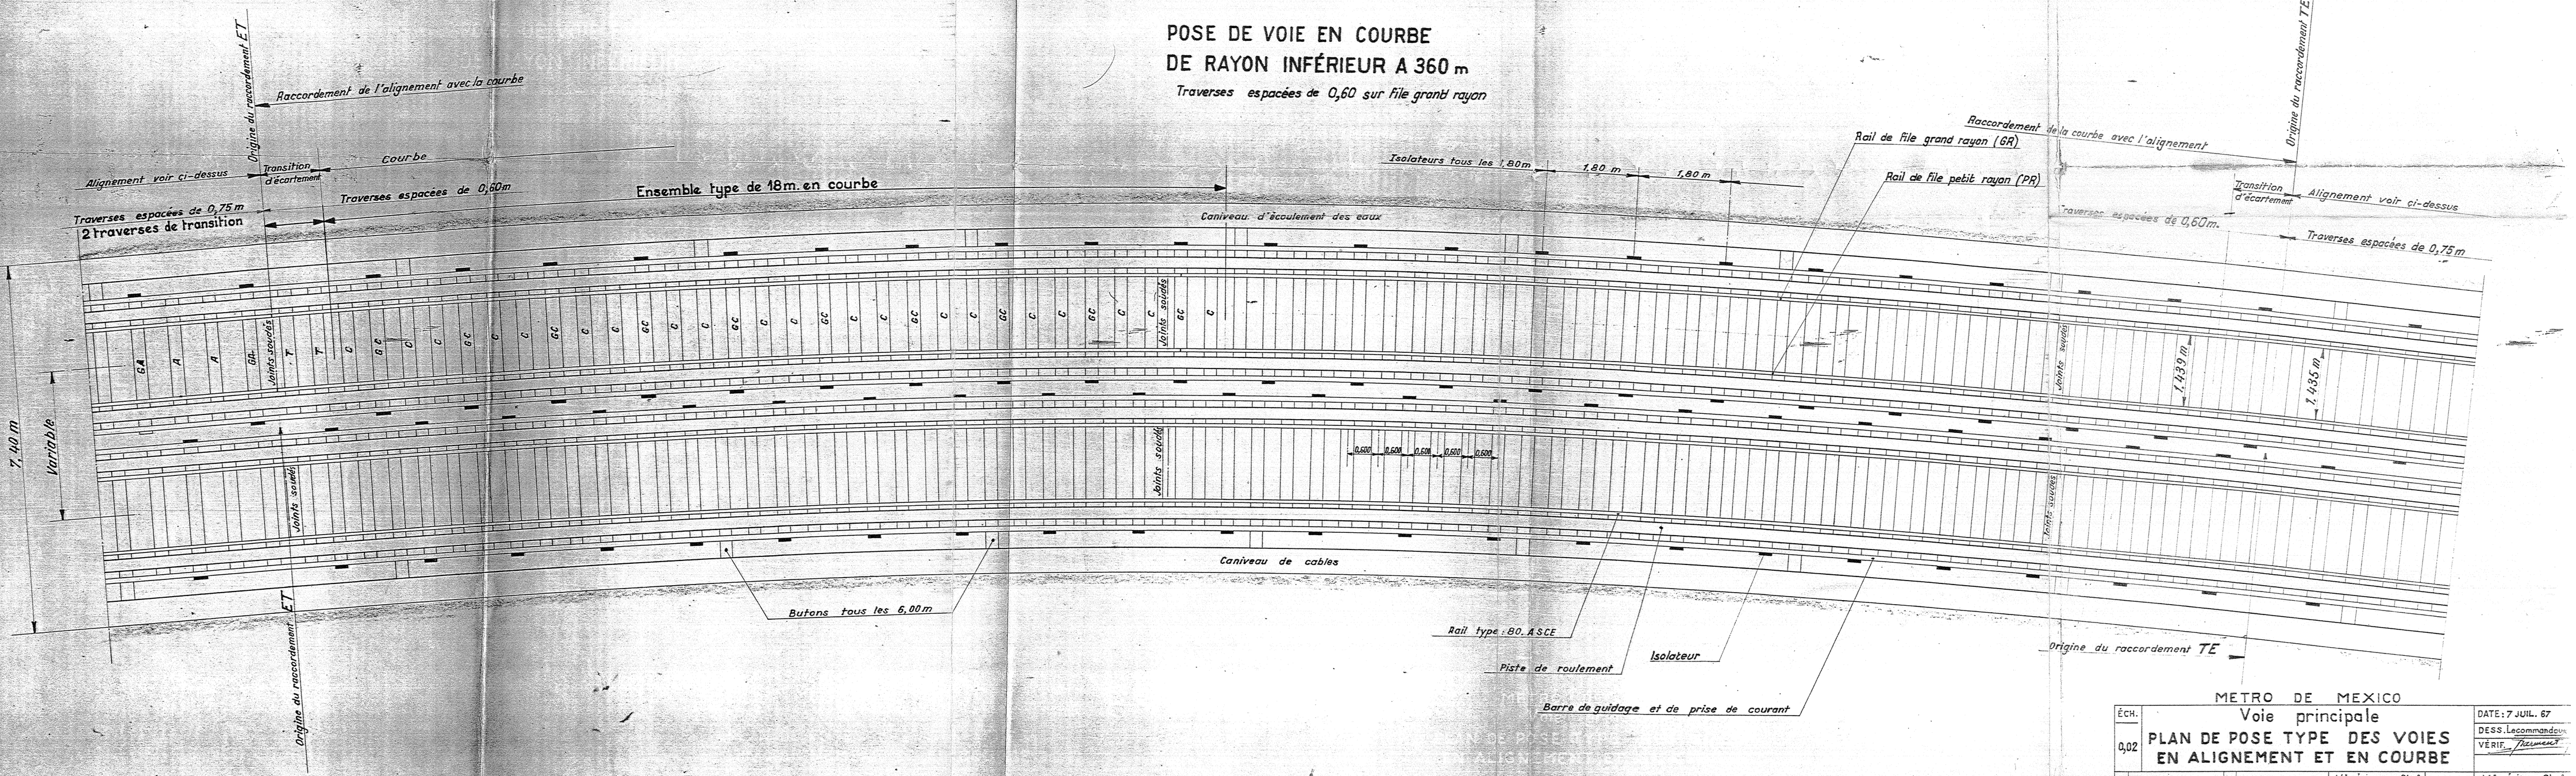

METRO DE MEXICO

Voie principale

PLAN DE POSE TYPE DES VOIES EN ALIGNEMENT ET EN COURBE

ÉCH. 0,02

DATE: 7 JUIL. 67

DESS. Lecommandeur

VÉRIF. Fleurent

L'Ingénieur en Chef

L'Ingénieur Chef de Division

I.S.T.M.E.

S.O.F.R.E.T.U. S.G.T.E.

TV 3

A 25 JANVIER 1968 MODIFICATIONS