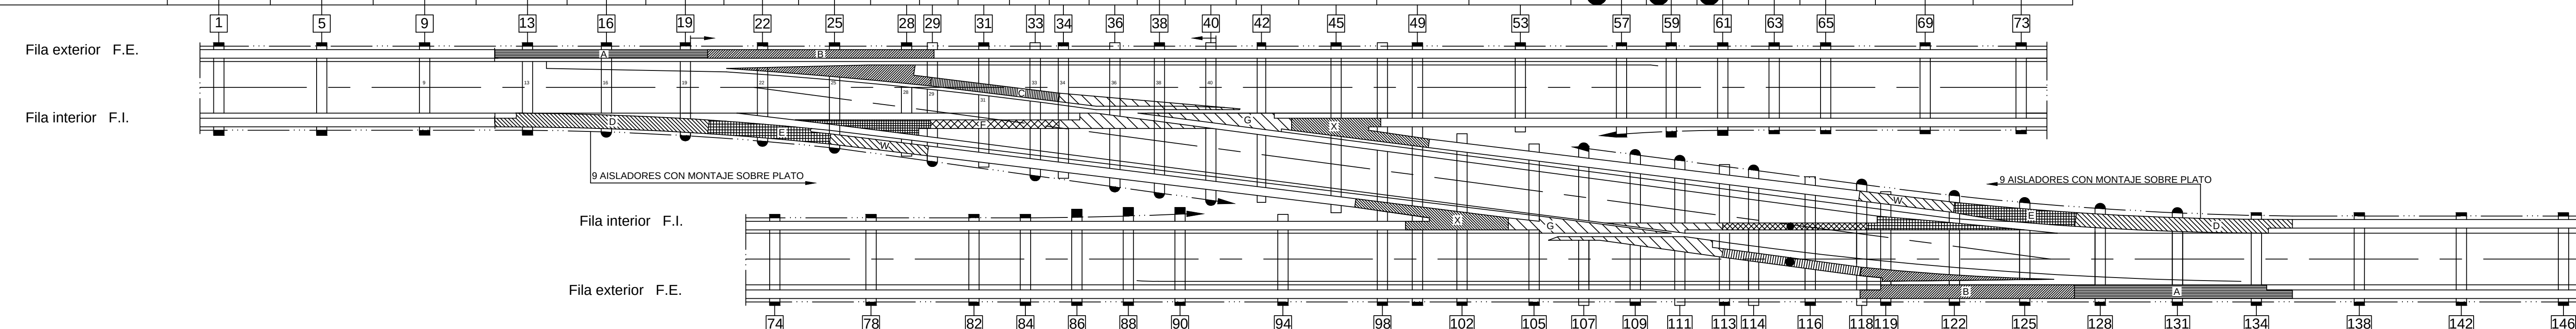
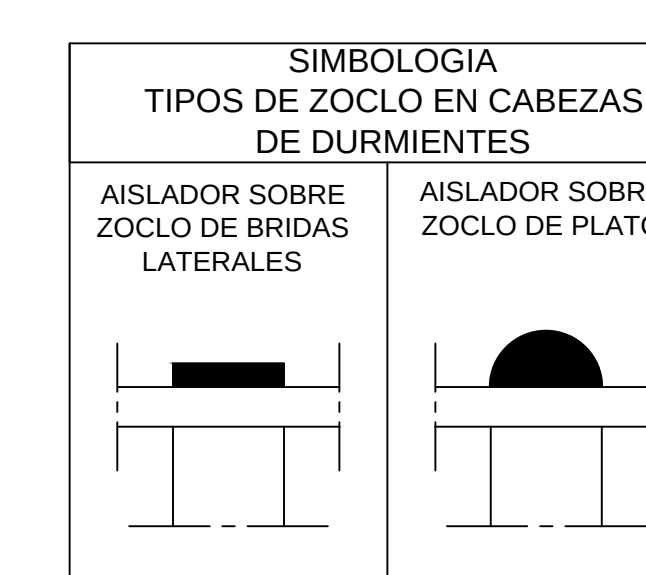


[illegible][illegible]

	GERENCIA DE INSTALACIONES FIJAS										
SUBGERENCIA DE INSTALACIONES MECÁNICAS Y VÍAS											
COORDINACIÓN DE VÍAS											
PLANO TIPO COTAS DE AJUSTE Y MONTAJES DE LA BARRA GUIA COMUNICACION DE VÍA TG 0.13 DE 5mts. A LA DERECHA											
<table border="1" style="width: 100%; border-collapse: collapse;"> <thead> <tr> <th style="width: 20%;">MEDIDORES</th> <th style="width: 20%;">ESCALA</th> <th style="width: 20%;">ING. ALFONSO S. ING. FELIX ALONSO</th> <th style="width: 20%;">FECHA</th> <th style="width: 20%;">HOJA DE 24</th> </tr> </thead> <tbody> <tr> <td>mm</td> <td>1:100</td> <td></td> <td>J.E.T.H.</td> <td>FEB/2016</td> </tr> </tbody> </table>	MEDIDORES	ESCALA	ING. ALFONSO S. ING. FELIX ALONSO	FECHA	HOJA DE 24	mm	1:100		J.E.T.H.	FEB/2016	7/2 NO. 50/24
MEDIDORES	ESCALA	ING. ALFONSO S. ING. FELIX ALONSO	FECHA	HOJA DE 24							
mm	1:100		J.E.T.H.	FEB/2016							

COMUNICACION DE VIA Tg. 0.13 DE 5 mts. A LA DERECHA