

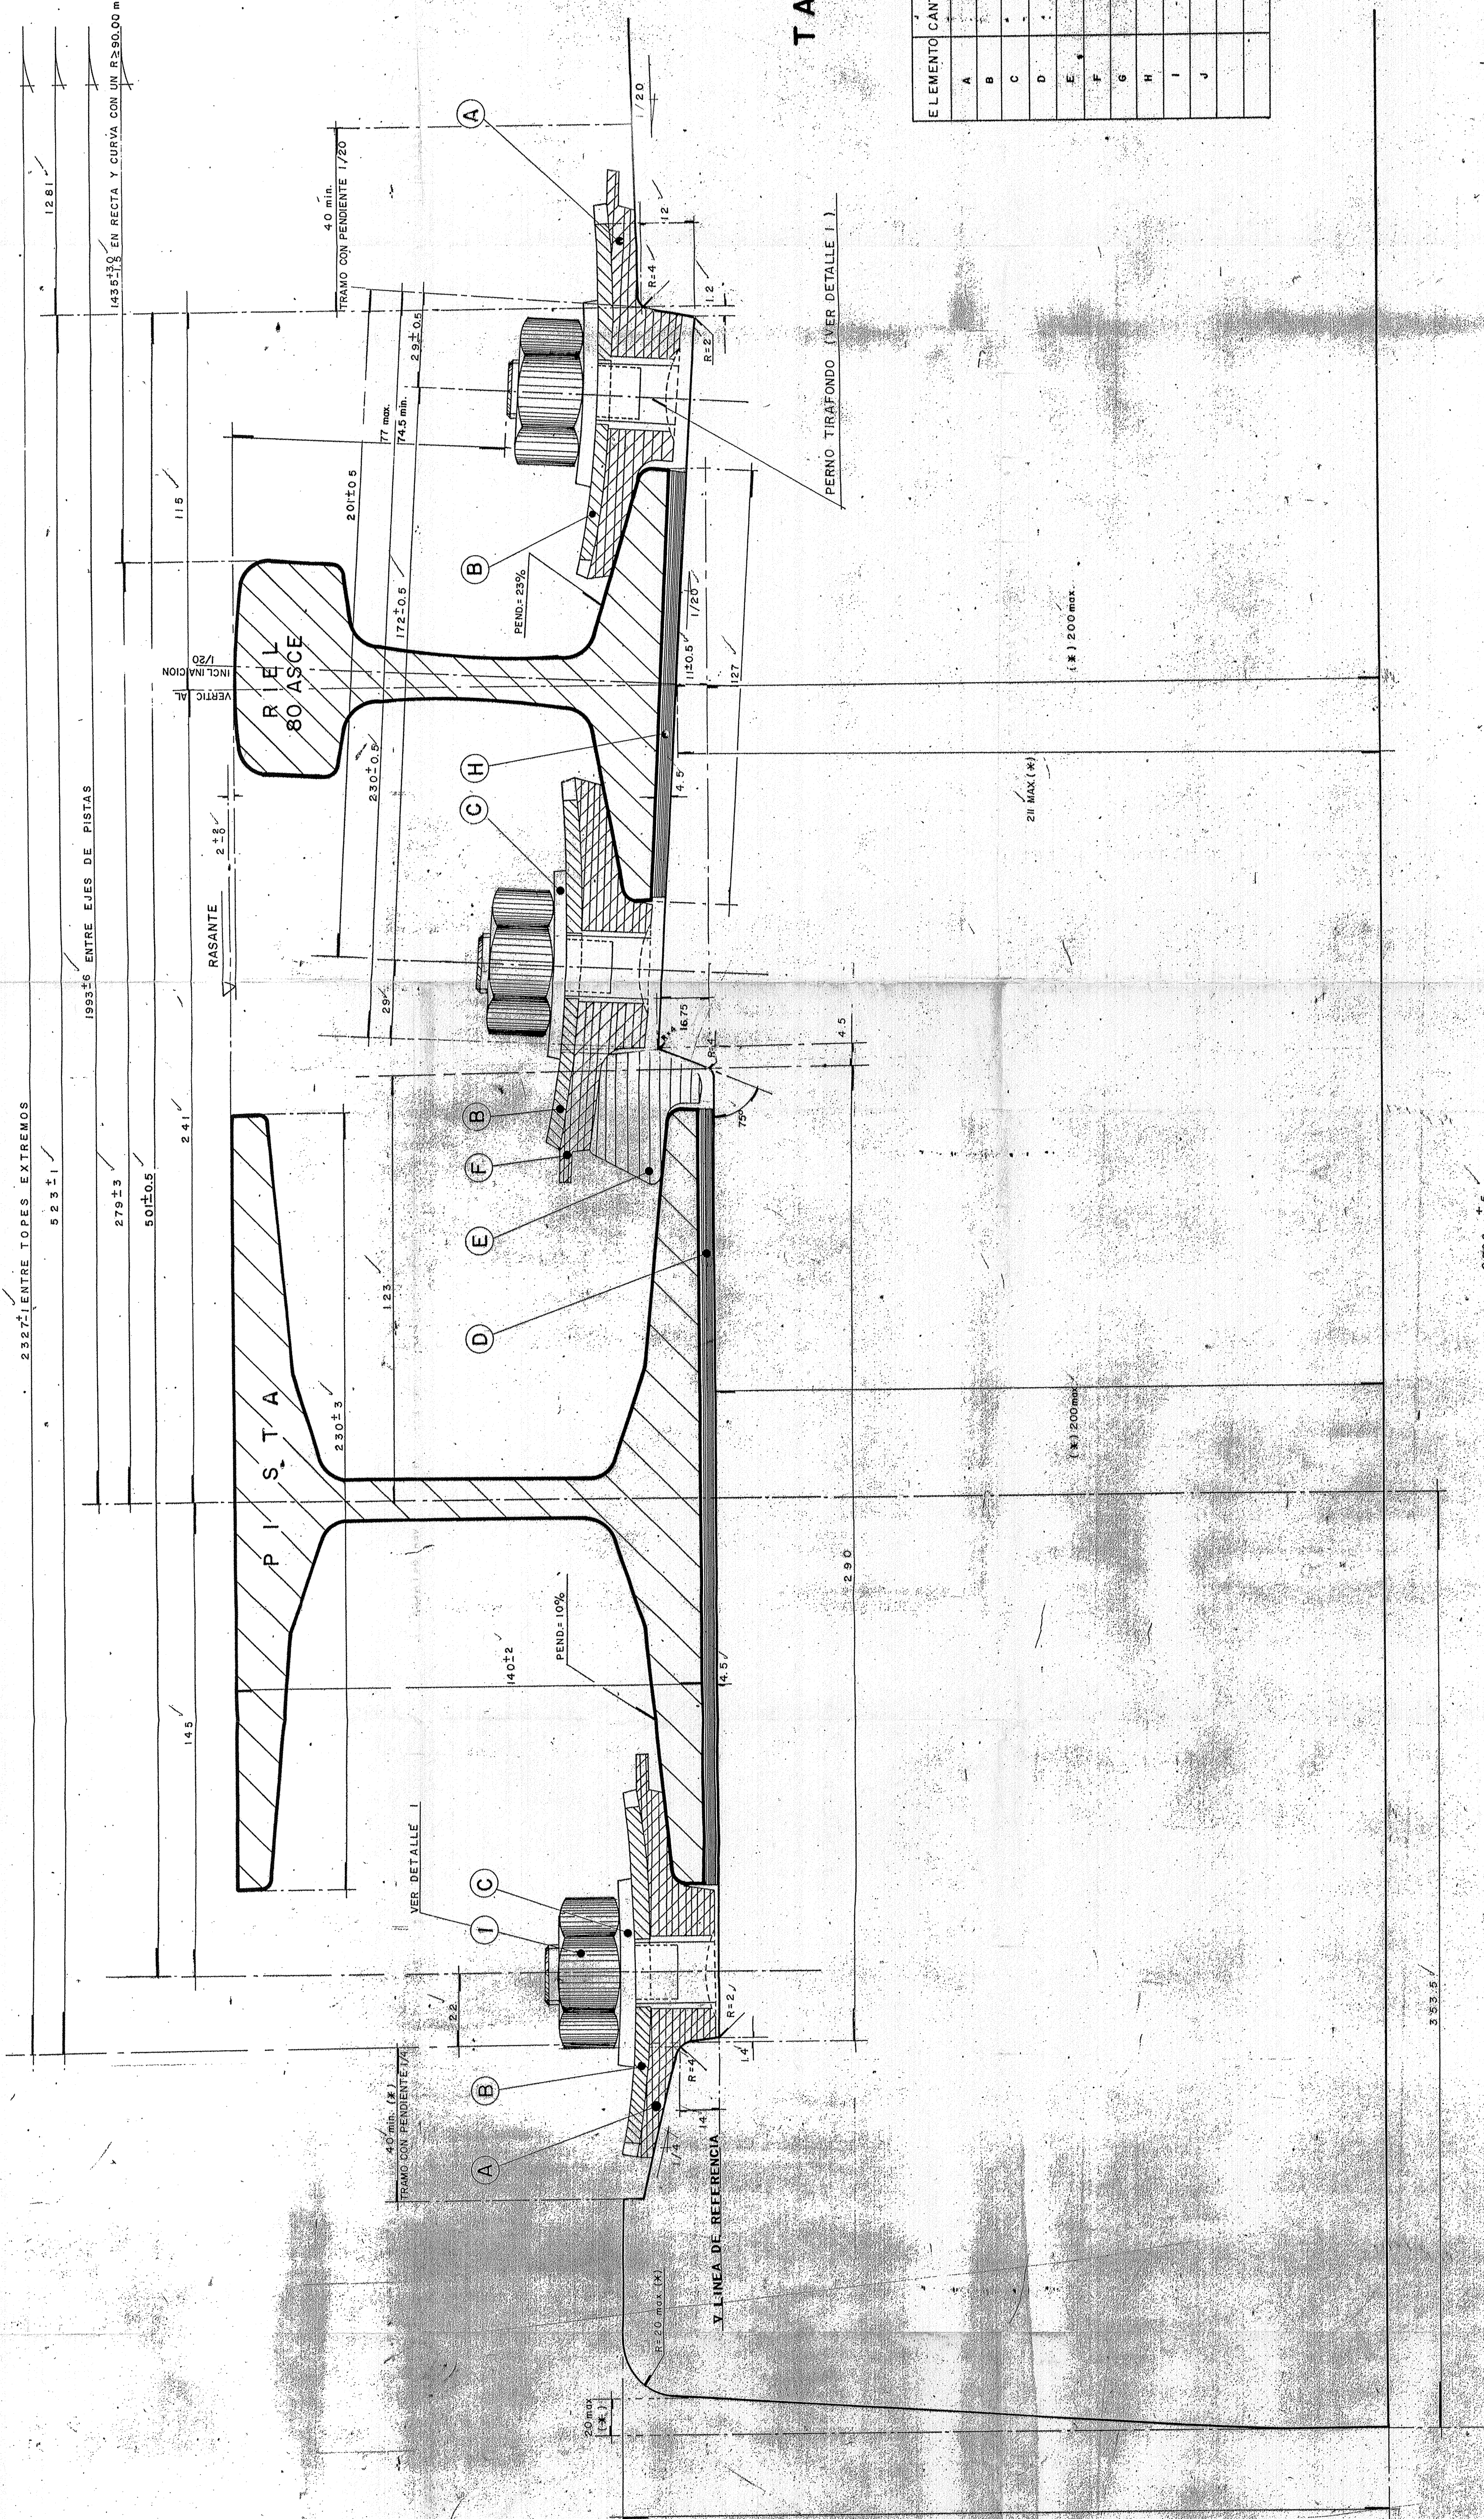


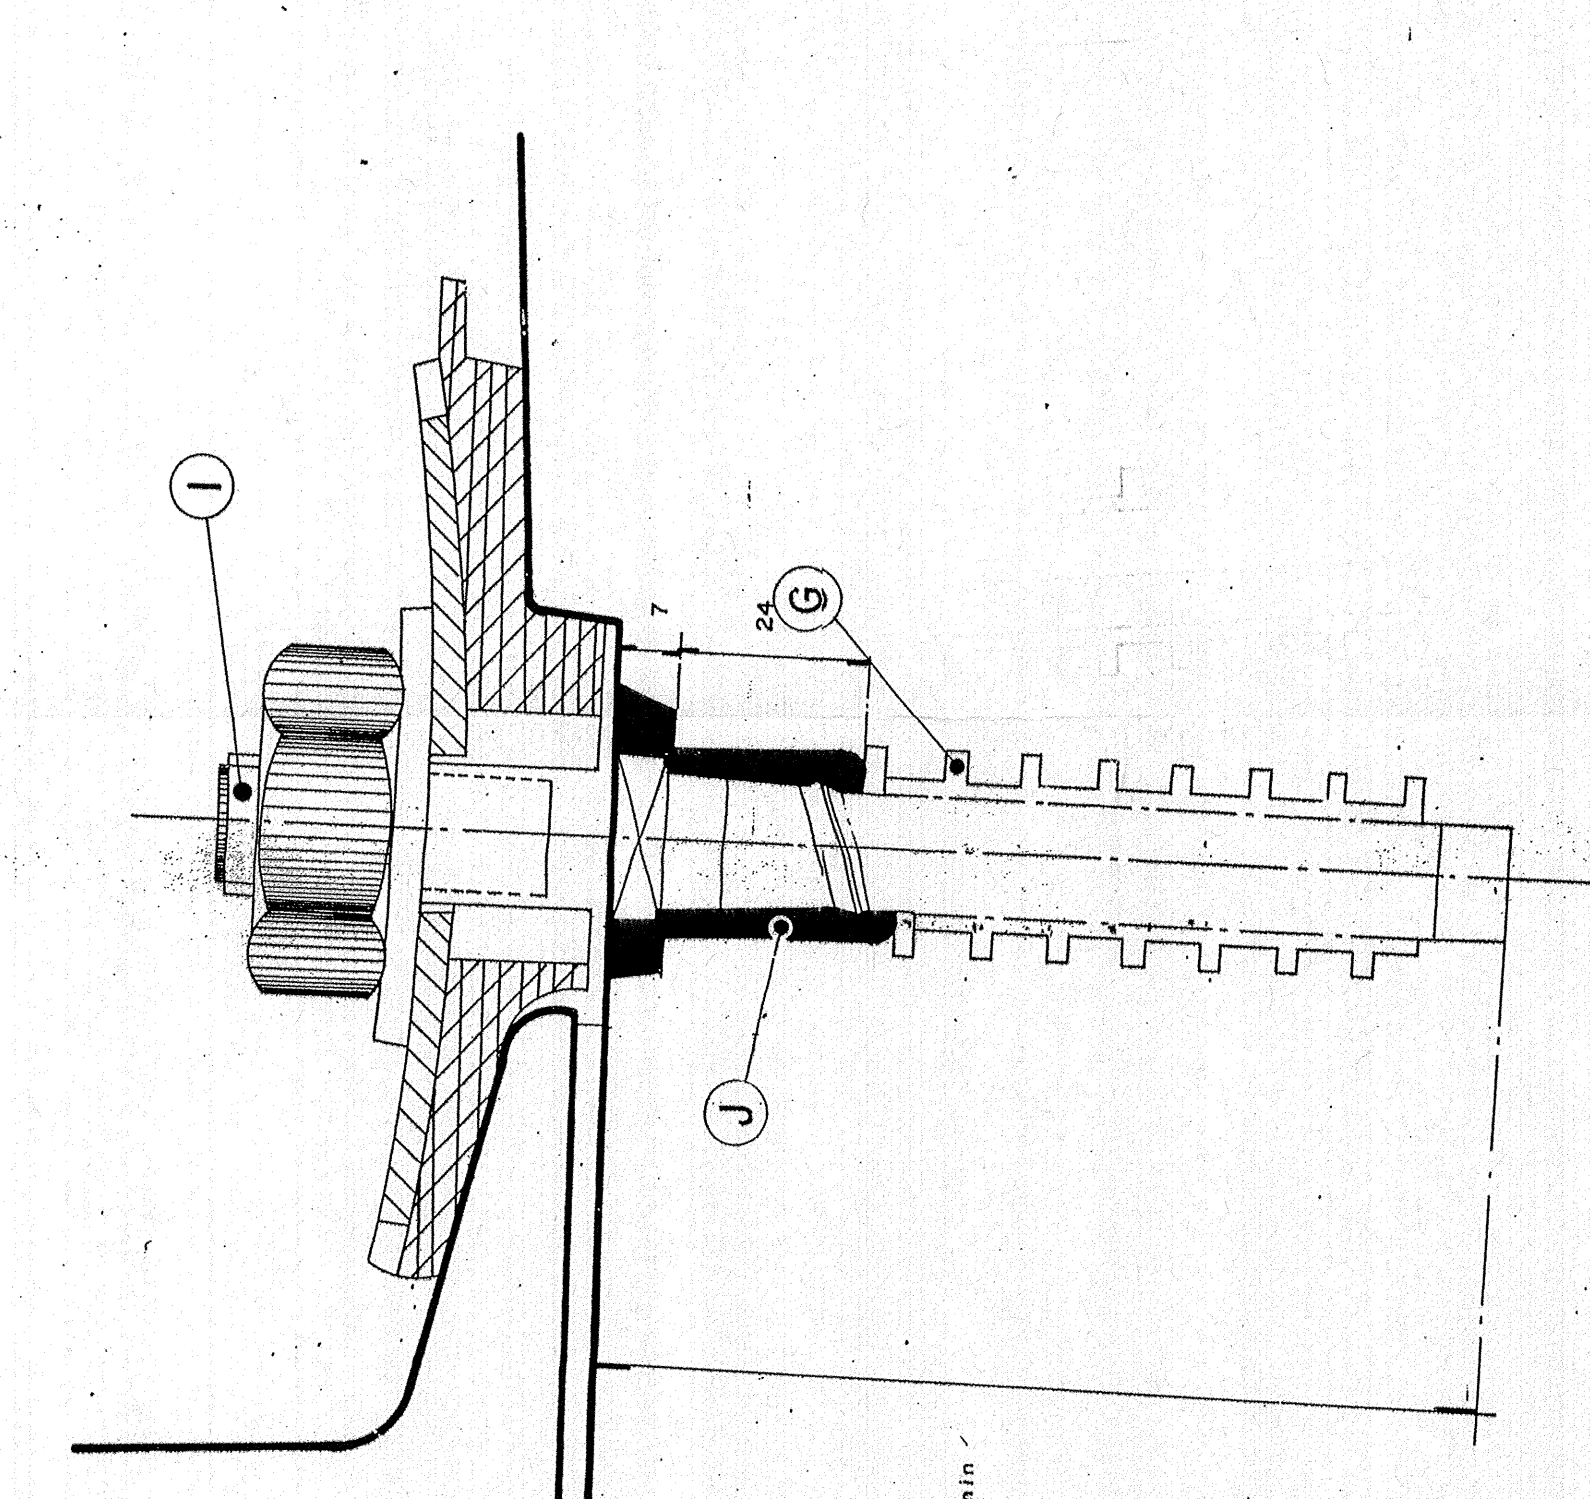

ESQUEMA DEL ENSAMBLE

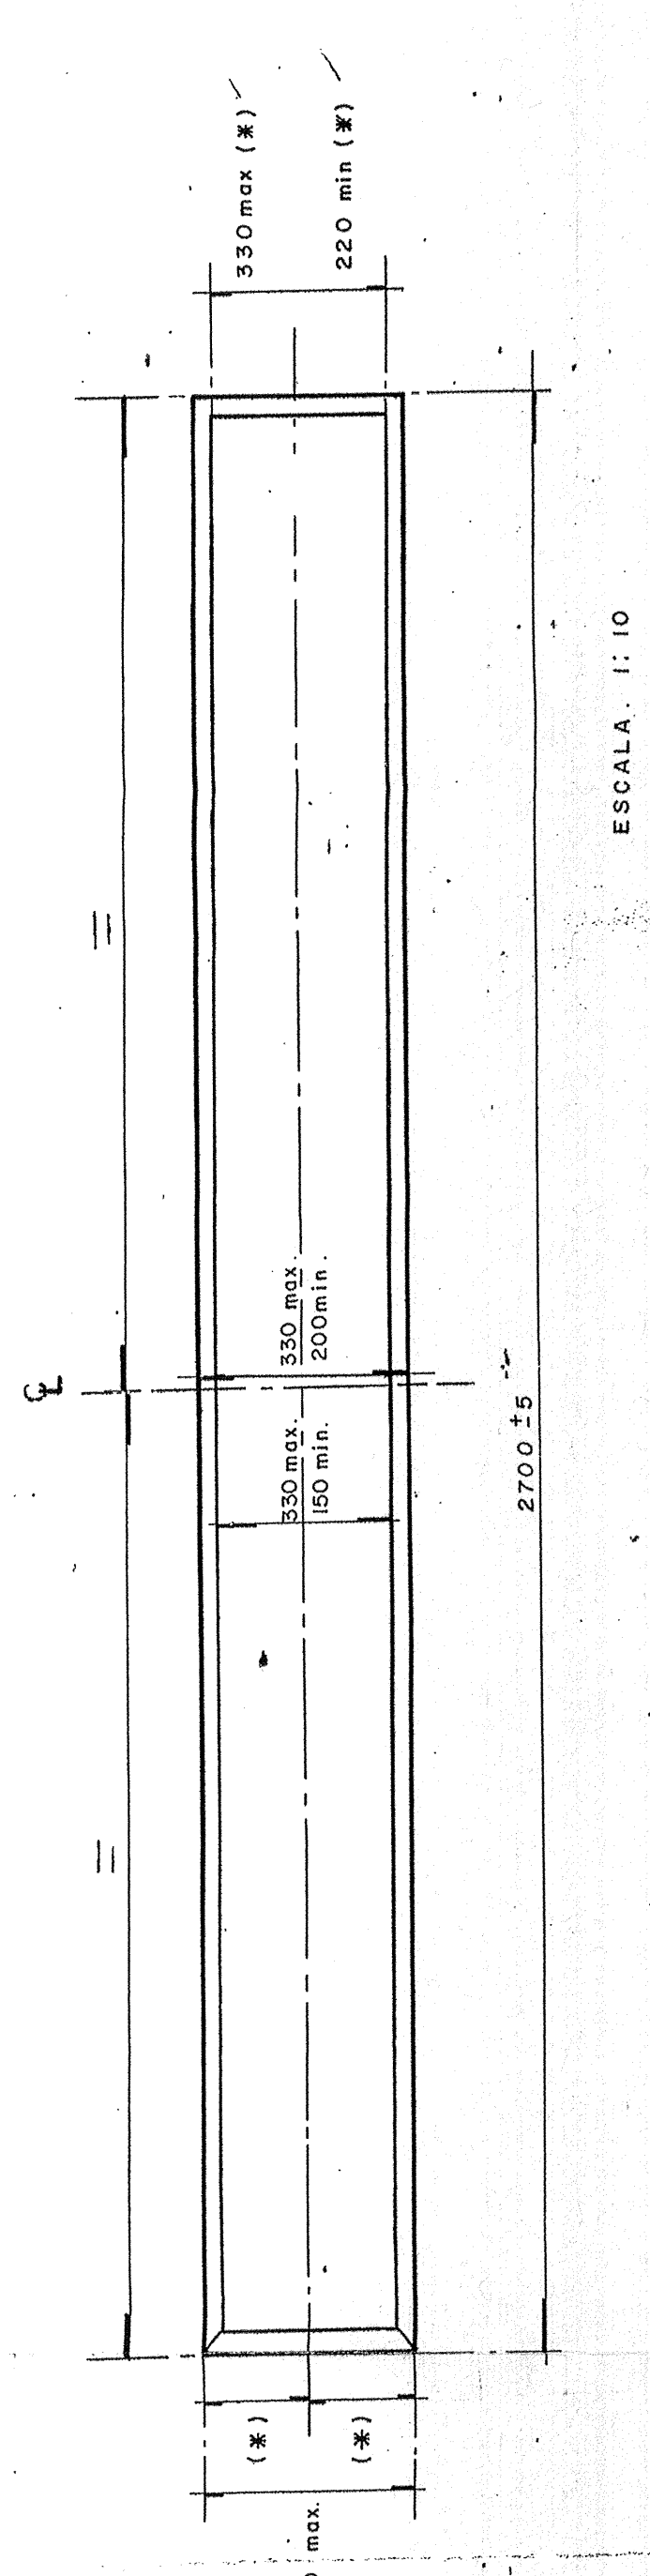

DETALLE I

DETALLE DEL MONTAJE DEL PERNO
TIRAFONDO DE 19mm Ø CON TUERCA

ESCALA: 1:1

TABLA DE MATERIALES

ELEMENTO	CANTIDAD	D	E	S	C	R	I	P	C	I	O	N	Nº DE ESPECIFICACION
A	4												38 - C
B	4												38 - C
C	4												38 - C
D	4												38 - C
E	4												38 - C
F	4												38 - C
G	4												38 - C
H	4												38 - C
I	4												38 - C
J	4												38 - C

CUADRO DE COMBINACIONES DE GRAPAS


2 PISTAS DE 227 Y 2 RIELES 80 ASCE

1	4	3	5	10	10	9	9	10	10

C O R T E A - A


RIEL
(EN LA BASE)

ESCALA: 1:1

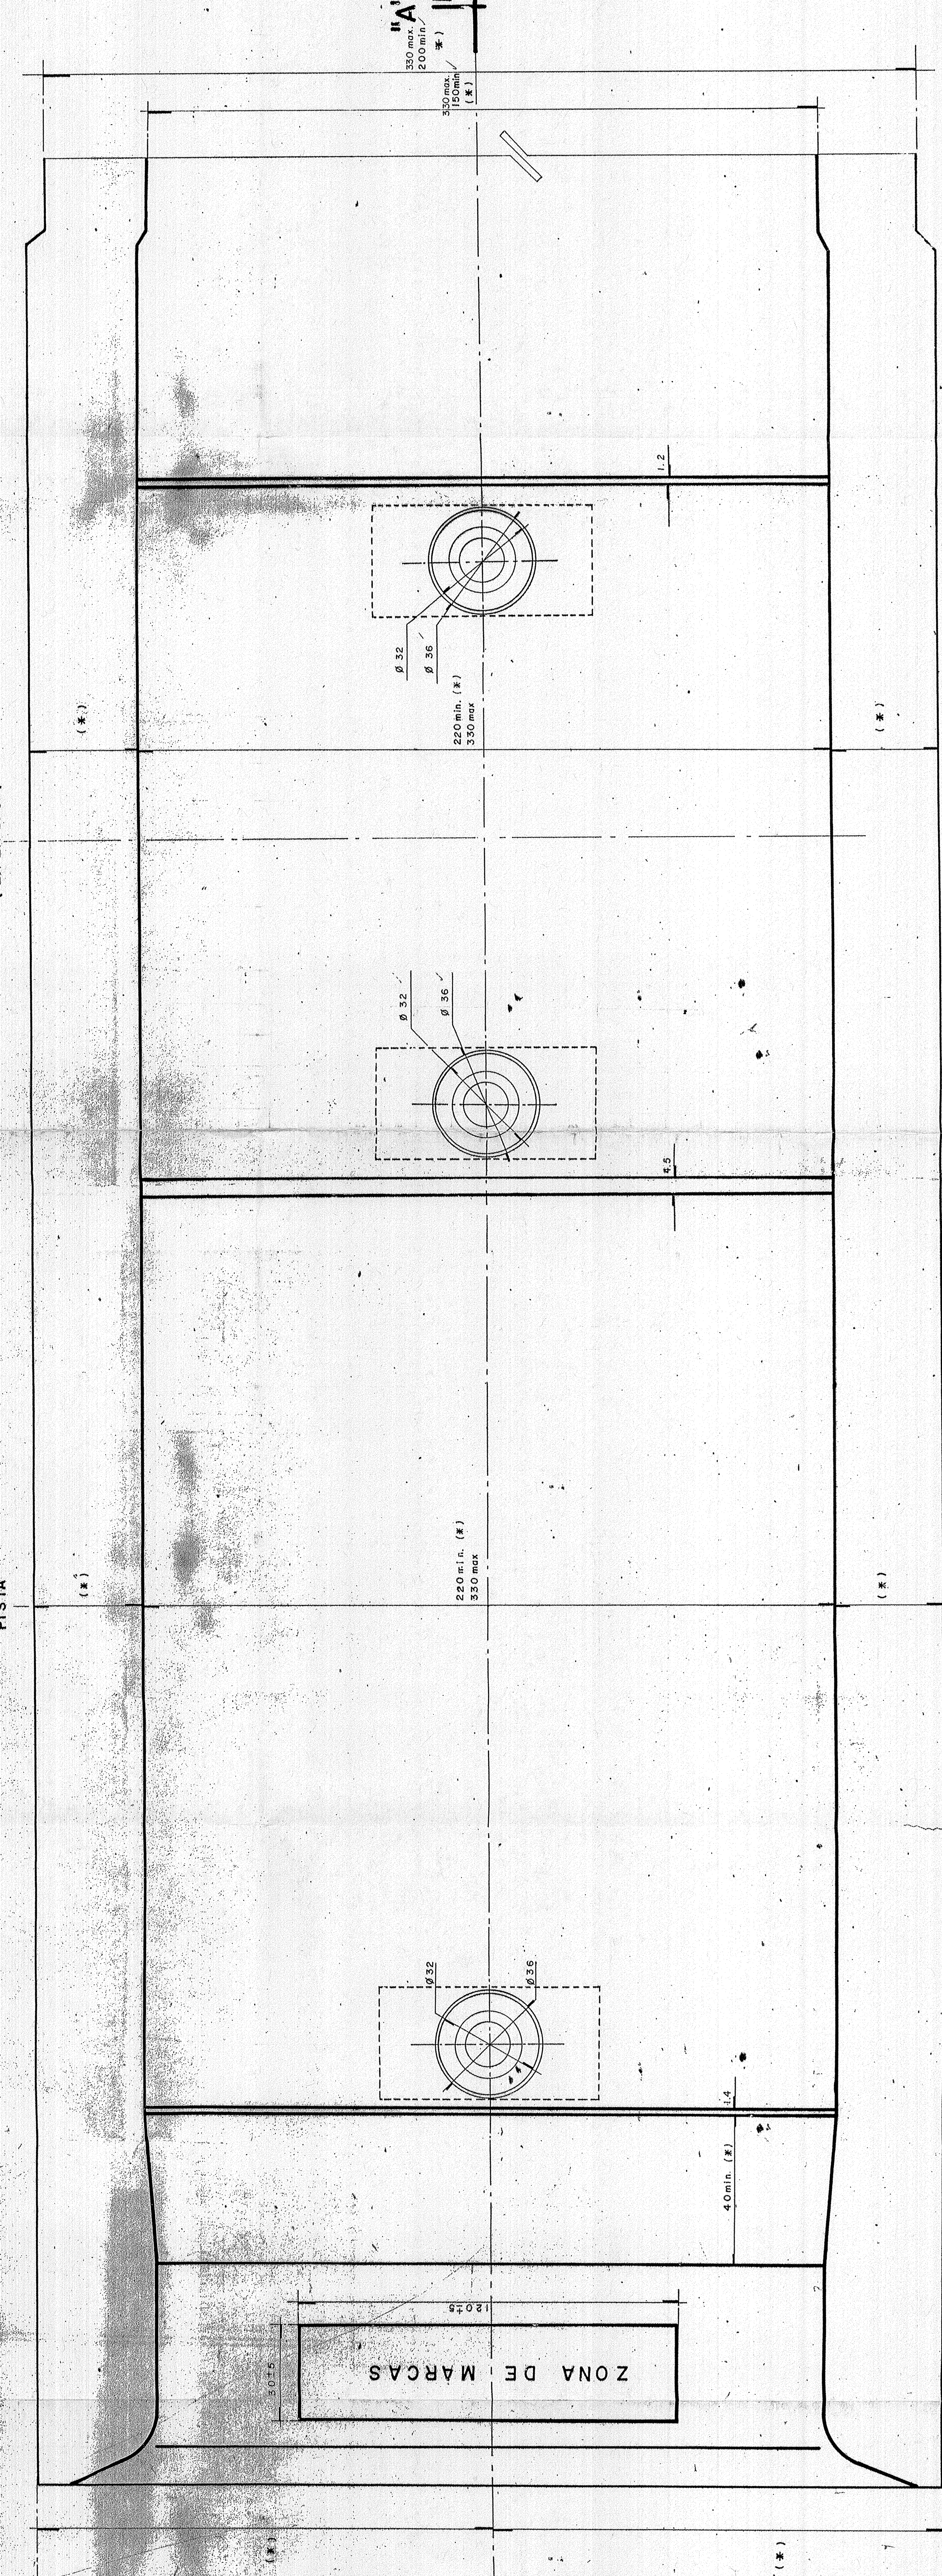

MONTAJE PROVISIONAL DEL RIEL (SIN PERFIL)

ESCA: 1:1

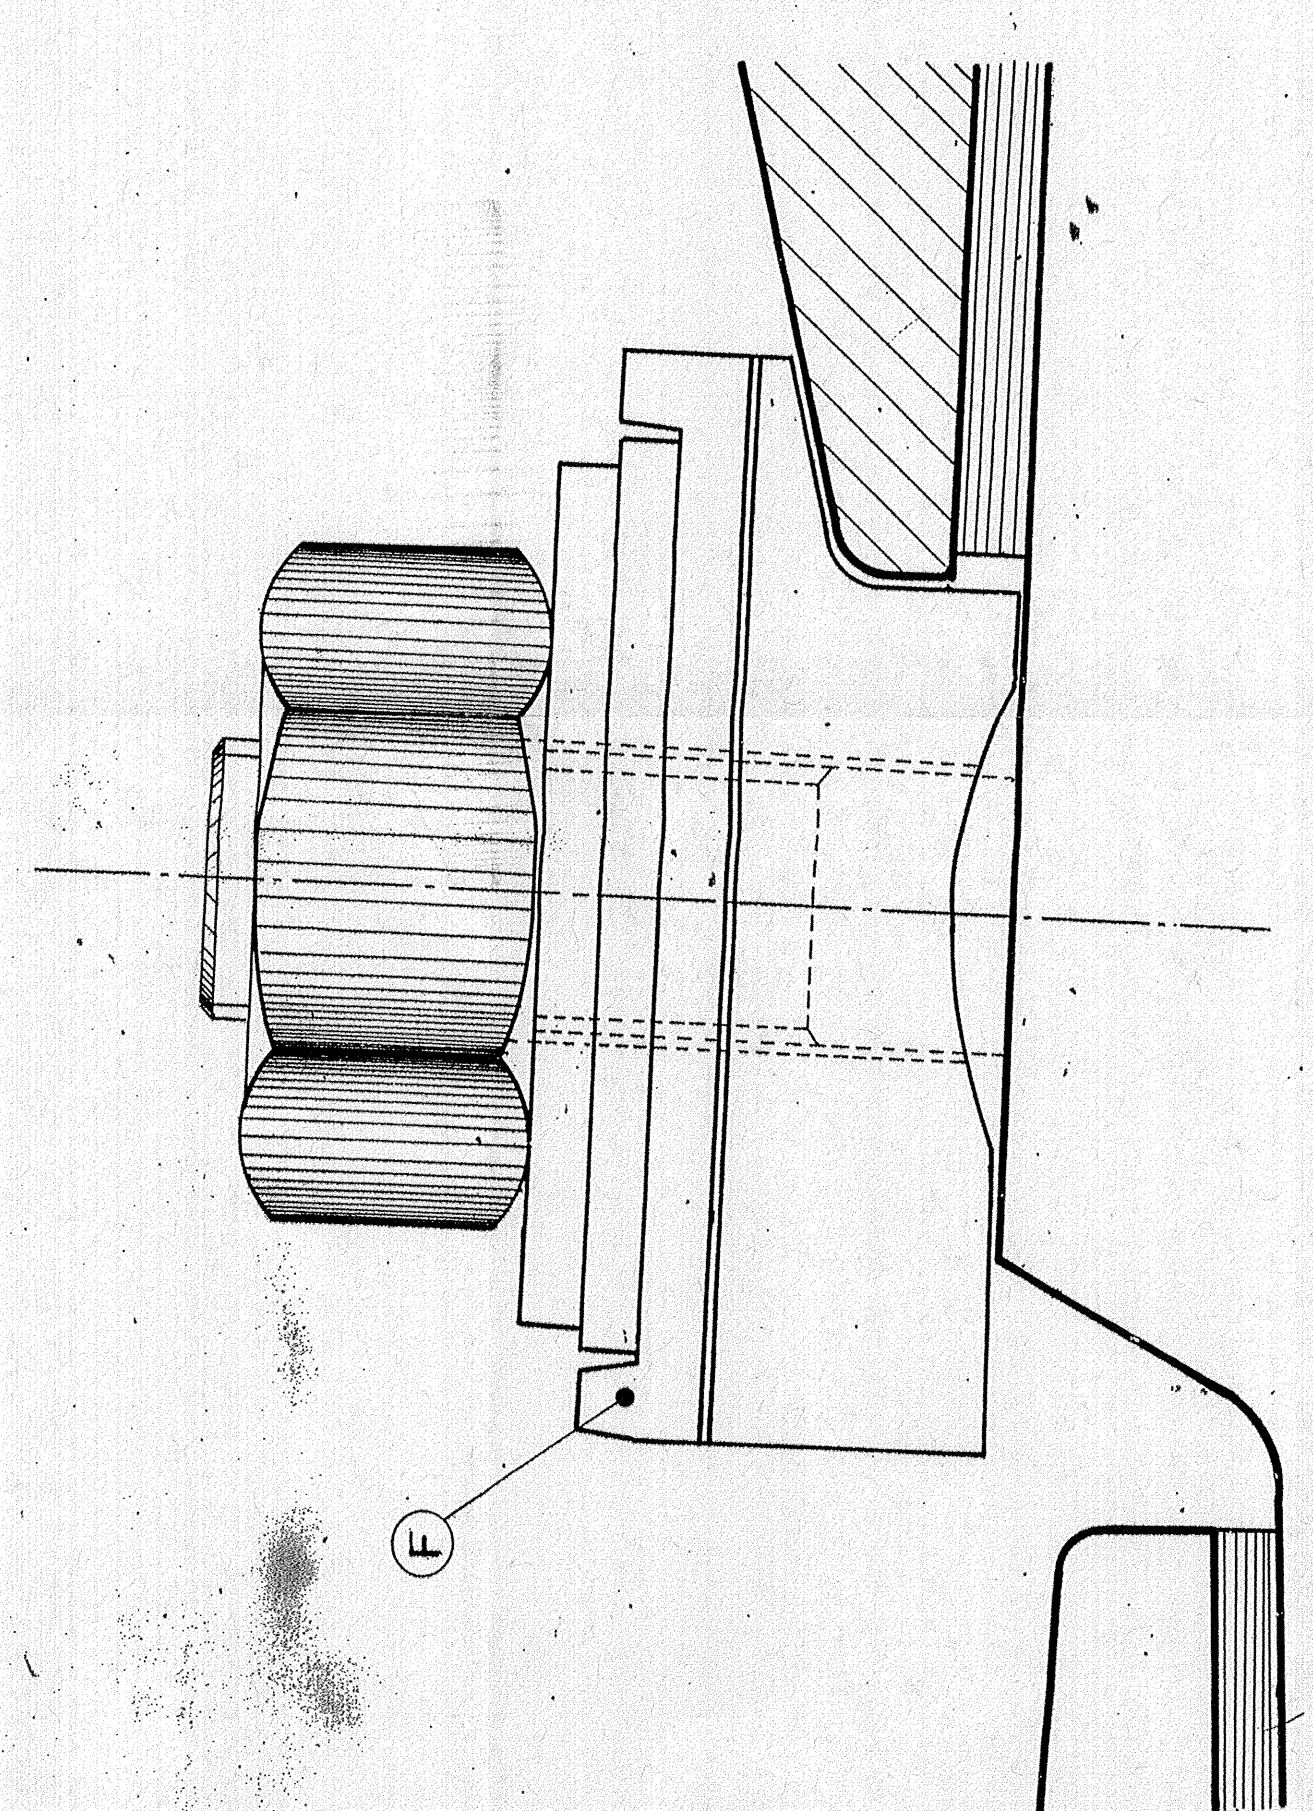

NOTAS:

- 1.- PARA QUE EL PROVEEDOR FABRIQUE Y DISEÑE ESTE DORMIENTE DEBE CONSULTAR LA ESPECIFICACION FUNCIONAL Nº 4
- 2.- LAS COTAS SIMBOLIZADAS CON UN ASTERISCO (*) SERAN REVISADAS POR EL PROVEEDOR PARA SU REVISION Y APROBACION PRESENTARA A CONTINUACION LA REVISION Y APROBACION
- 3.- EL PROVEEDOR SUMINISTRARA LOS DORMIENTES CON TODOS LOS ELEMENTOS DE FIJACION DE RIEL Y PISTA
- 4.- LAS COTAS RISEN SOBRE DIBUJO, POR LO TANTO NO TOMAR MEDIDAS A ESCALA
- 5.- ESTE PLANO SE COMPLEMENTA CON LOS PLANOS Y ESPECIFICACIONES SUMINISTRADOS POR EL FABRICANTE
- 6.- REFERENCIAS:
94-VII-50000-10-08-25-P
94-VII-50000-10-08-25-P
MONOLITICO O BLOQUE
- 7.- LAS TOLERANCIAS NO SON ACUMULABLES
- 8.- EL REQUERIMIENTO METALICO PARA LOS ELEMENTOS DE FIJACION SERA CONFORME LA ESPECIFICACION TECNICA Nº 31 - C
- 9.- PESO APROXIMADO DEL DORMIENTE: 337.00 Kg.

Ciudad de México
Secretaría General de Obras Públicas
Comisión de Vialidad y Transporte Urbano

PROYECTO: METROPOLITANO
LINEA "B"

PLANO TIPO
DORMIENTE MONOLITICO DE CONCRETO
PARA EL METRO CON RAIL EN CANTONAMIENTO
(DIMENSIONES GENERALES PARA DISEÑO)

FECHA: 17-08-2000
MODIFICACION: 1