P L A N T A

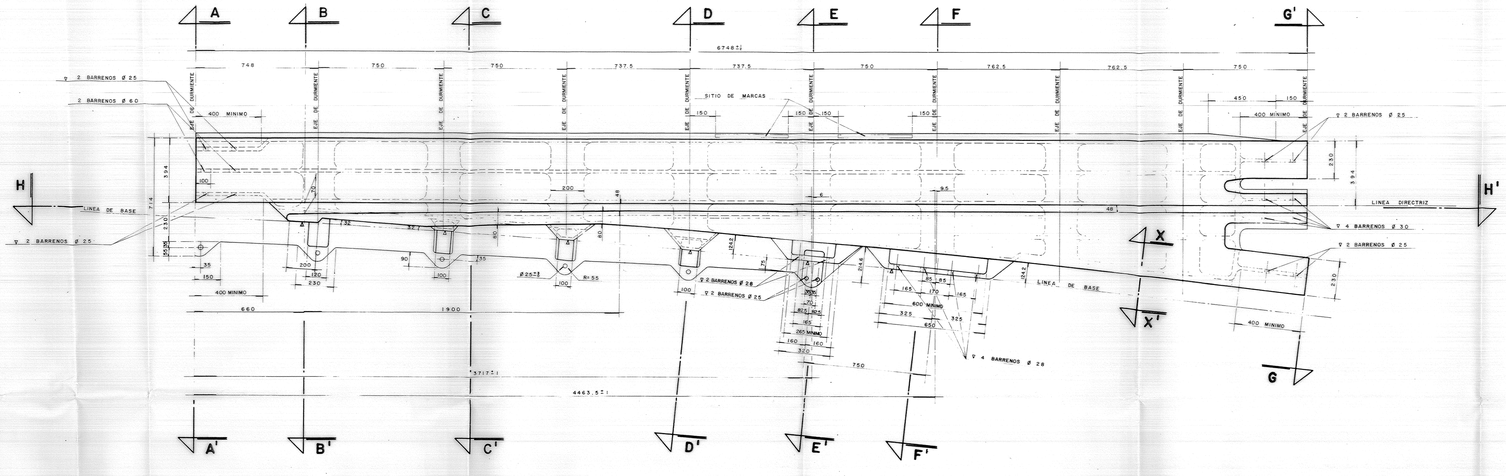

V I S T A L A T E R A L

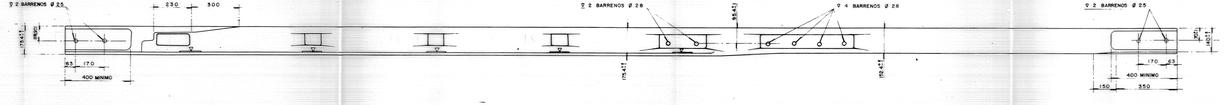

C O R T E H — H'

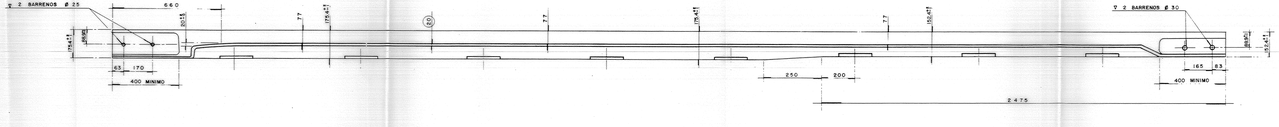

C O R T E X — X'

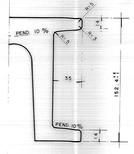

ESC. 1:2

E S Q U E M A D E L A S L I N E A S D I R E C T R I C E S

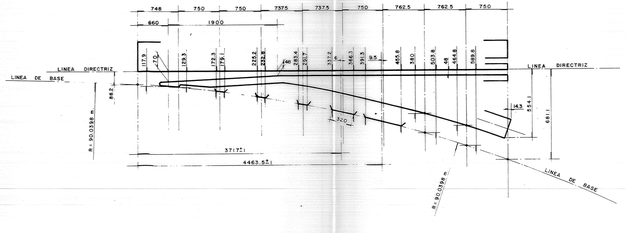

SIN ESCALA

NOTAS :

1.- ESTE PLANO ANULA Y SUSTITUYE AL PLANO No. 121-MEX-VO.00-104.B

2.- ESTE PLANO SE COMPLEMENTA CON EL PLANO No. : 94-VI.17-301000-B-72-373-P. (PIEZA B - CORTES)

3.- LA PISTA CONTRAAGUJA RECTILINEA DE PUNTA (PIEZA A), Y LA PISTA CONTRAAGUJA RECTILINEA DE TALON (PIEZA B), FORMAN UN CONJUNTO QUE HACE LA FUNCION DE CONTRAAGUJA .

4.- LA PIEZA DEBE ESTAR DISEÑADA PARA PERMITIR :
a).- LA CIRCULACION NORMAL DEL MATERIAL RODANTE O EQUIPO DE NEUMATICO (RODAMIENTO SOBRE LOS NEUMATICOS PORTADORES).
b).- LA CIRCULACION EXCEPCIONAL DE ESTE MISMO MATERIAL RODANTE , SOBRE LAS RUEDAS DE SEGURIDAD (NEUMATICOS DESINFLADOS O BAJA PRESION).

5.- SOBRE LOS APARATOS DE VIA EL GUARDO DE MATERIAL RODANTE SE ASEGURA POR LA CEJA DE LA RUEDA DE SEGURIMO.

6.- EL PLANO No. 121-MEX-VOOO-117 DETERMINA LA POSICION DE LOS NEUMATICOS Y DE LAS RUEDAS DE SEGURIDAD DE ACUERDO A LAS CARGAS Y A LA SUPERFICIE DE RODAMIENTO DE LA LINEA DIRECTRIZ .

7.- DEBE RESPETARSE :
a).- EL TRAZO DE LA LINEA DIRECTRIZ .
b).- LA DIMENSION Y LA POSICION DE TODAS LAS PARTES QUE ASEGURAN EL RODAMIENTO, EL GUARDO Y EL ARMADO CON LA PIEZAS ADYACENTES, EL MONTAJE Y EL DESPLAZAMIENTO CORRECTO DE LA AGUJA CURVA.

8.- LOS ABASTECIMIENTOS DEBEN SATISFACER LOS REQUISITOS DE LA ESPECIFICACION TECNICA No. I-C, ASI COMO LOS ANEXOS Nº 1, 2 Y 3

9.- EL SIMBOLO CARACTERISTICO DE LA PIEZA SERA : B — Tg 0.13 — D

10.- LAS COTAS ENCERRADAS EN CIRCULO DEBEN CONSIDERARSE COMO COTAS MINIMAS , SUS VALORES EXACTOS SERAN INDICADOS POR EL CONSTRUCTOR SOBRE SU PLANO DE EJECUCION .

11.- LAS TOLERANCIAS NO SON ACUMULABLES .

CIUDAD DE MEXICO
SECRETARIA GENERAL DE OBRAS
COMISION DE VIALIDAD Y TRANSPORTE URBANO. DDF

ING. CARLOS ALTAMIRANO PIOLLE
GERENTE DE PROYECTOS ELECTROMECANICOS.

ICA INGENIERIA

PROYECTO:
METROPOLITANO
LINEA "B"

ING. LUIS BERNARDO RODRIGUEZ PEREZ. ARQ. GERARDO MUÑOZ GONZALEZ.

IMPLANTACION DE VIA — FIJACION DE VIA.
PLANO TIPO
APARATO DE VIA Tg. 0.13 A LA DERECHA
PISTA CONTRA - AGUJA RECTILINEA DE TALON
PIEZA B PLANTA

GERENCIA DE INGENIERIA	
JEFE DE DEPARTAMENTO	ING. ALFREDO SANCHEZ S.
JEFE DE DEPARTAMENTO	ING. GERARDO CASTILLO S.
PROYECTO	ARQ. JAVIER SILVA RUIZ
DIBUJO	ING. C. SAAB A.
REVISO	M.I.C.P.E., M. C.
No. DE PLANO	94-VI.17-301000-B-72-373-P1
ACOTACIONES	EN MILIMETROS
FECHA	SEPTIEMBRE / 94
MODIFICACION No.	0

COORDINACION DE VIAS
ING. MANUEL PEREZ J.

ESCALA 1:10

MEDIDAS : (1.60 x 0.63) Mts.