




PLANTA

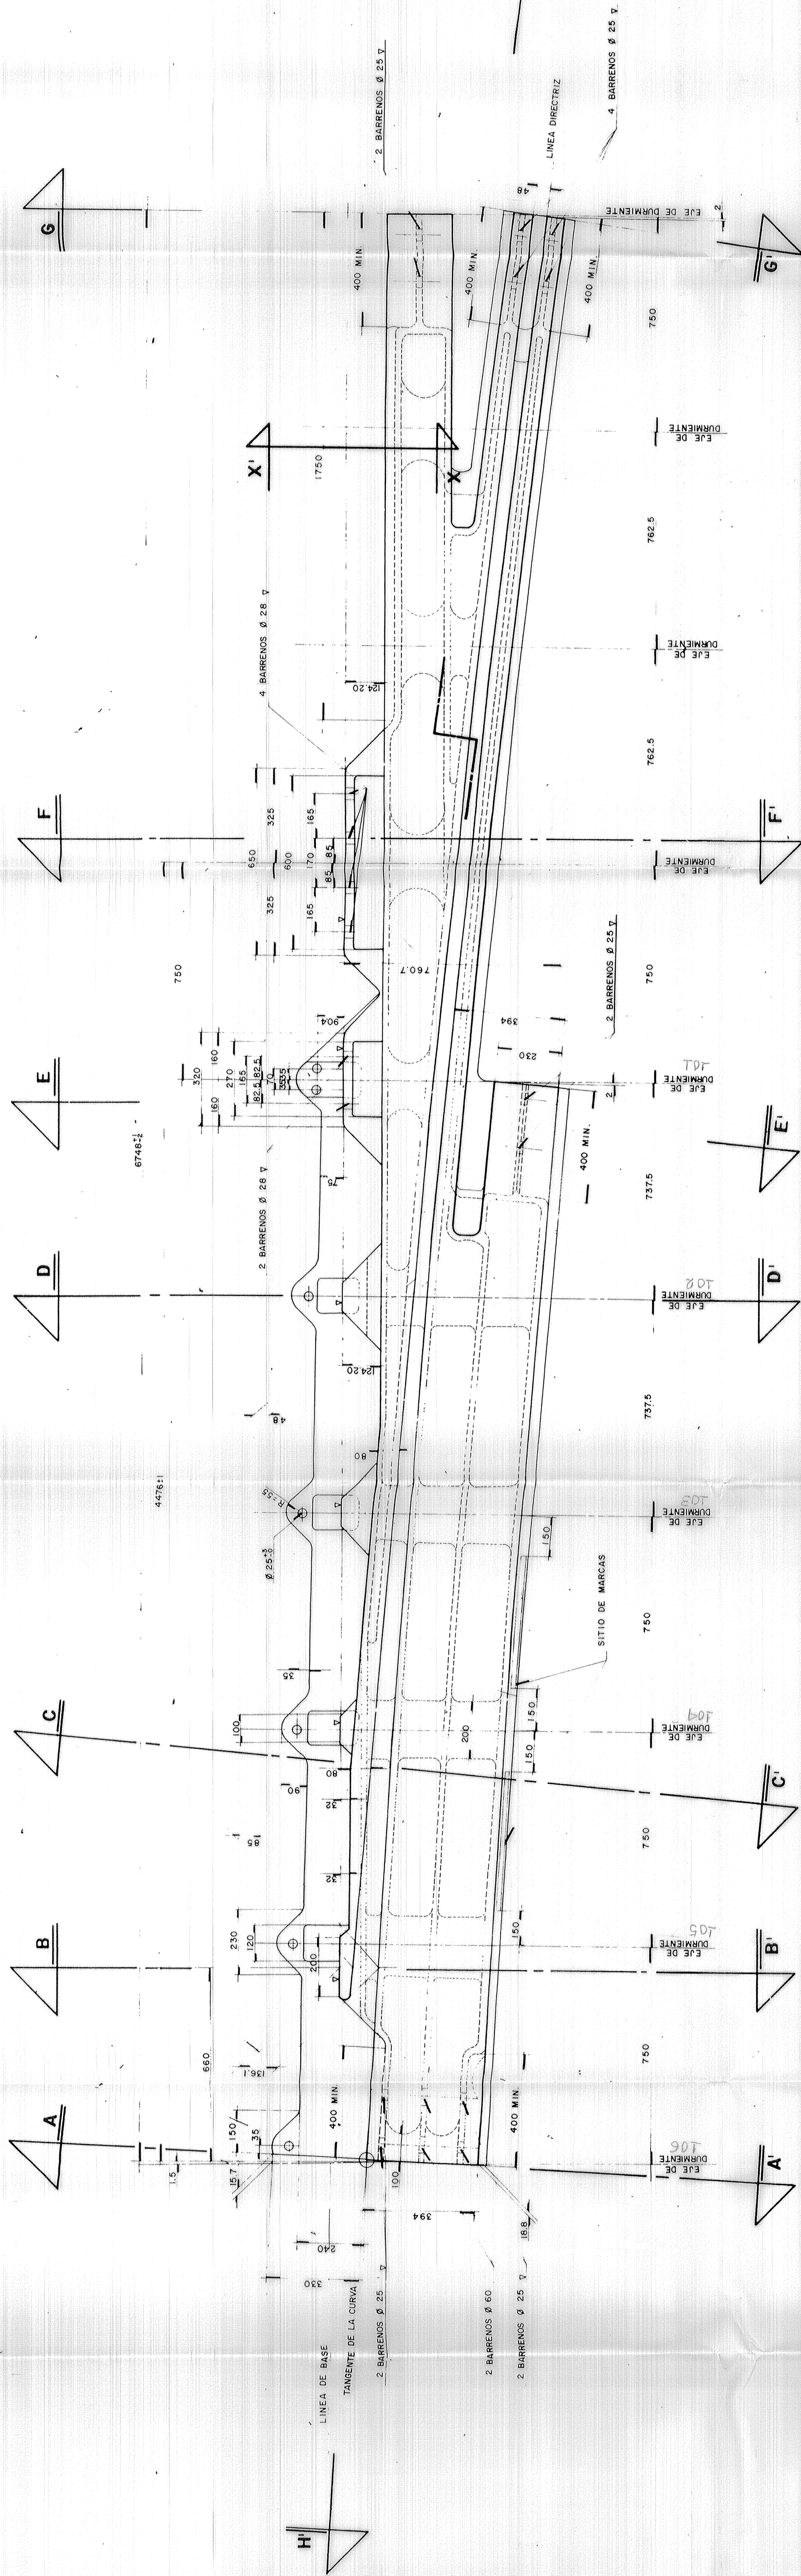


VISTA LATERAL

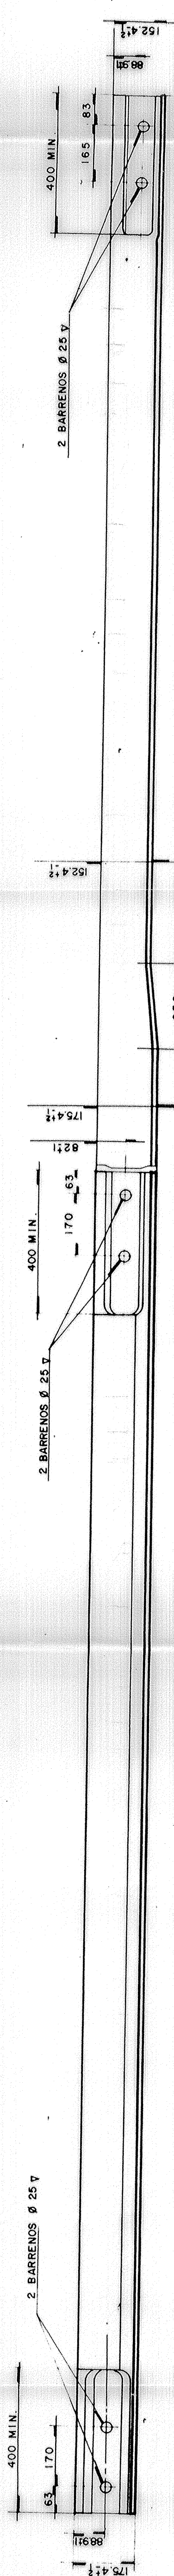

CORTE H - H

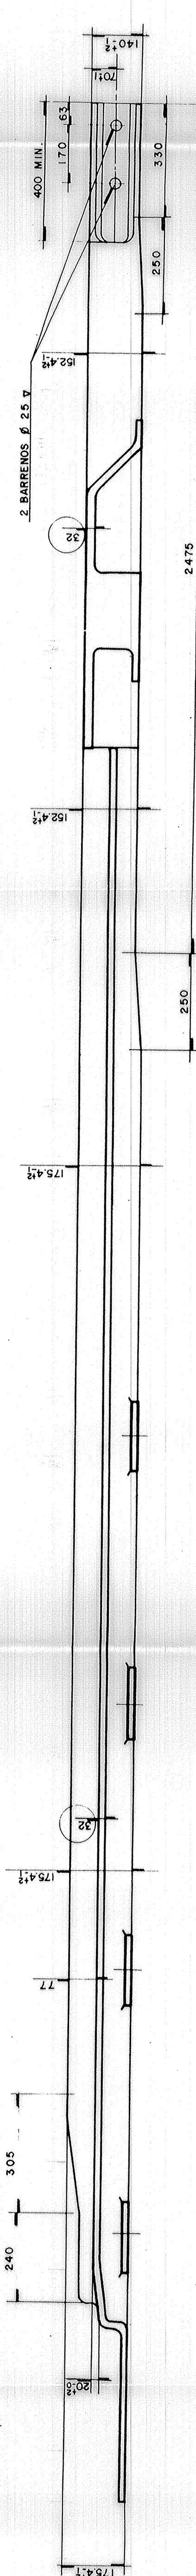


ESQUEMA DE LAS LINEAS DIRECTRICES

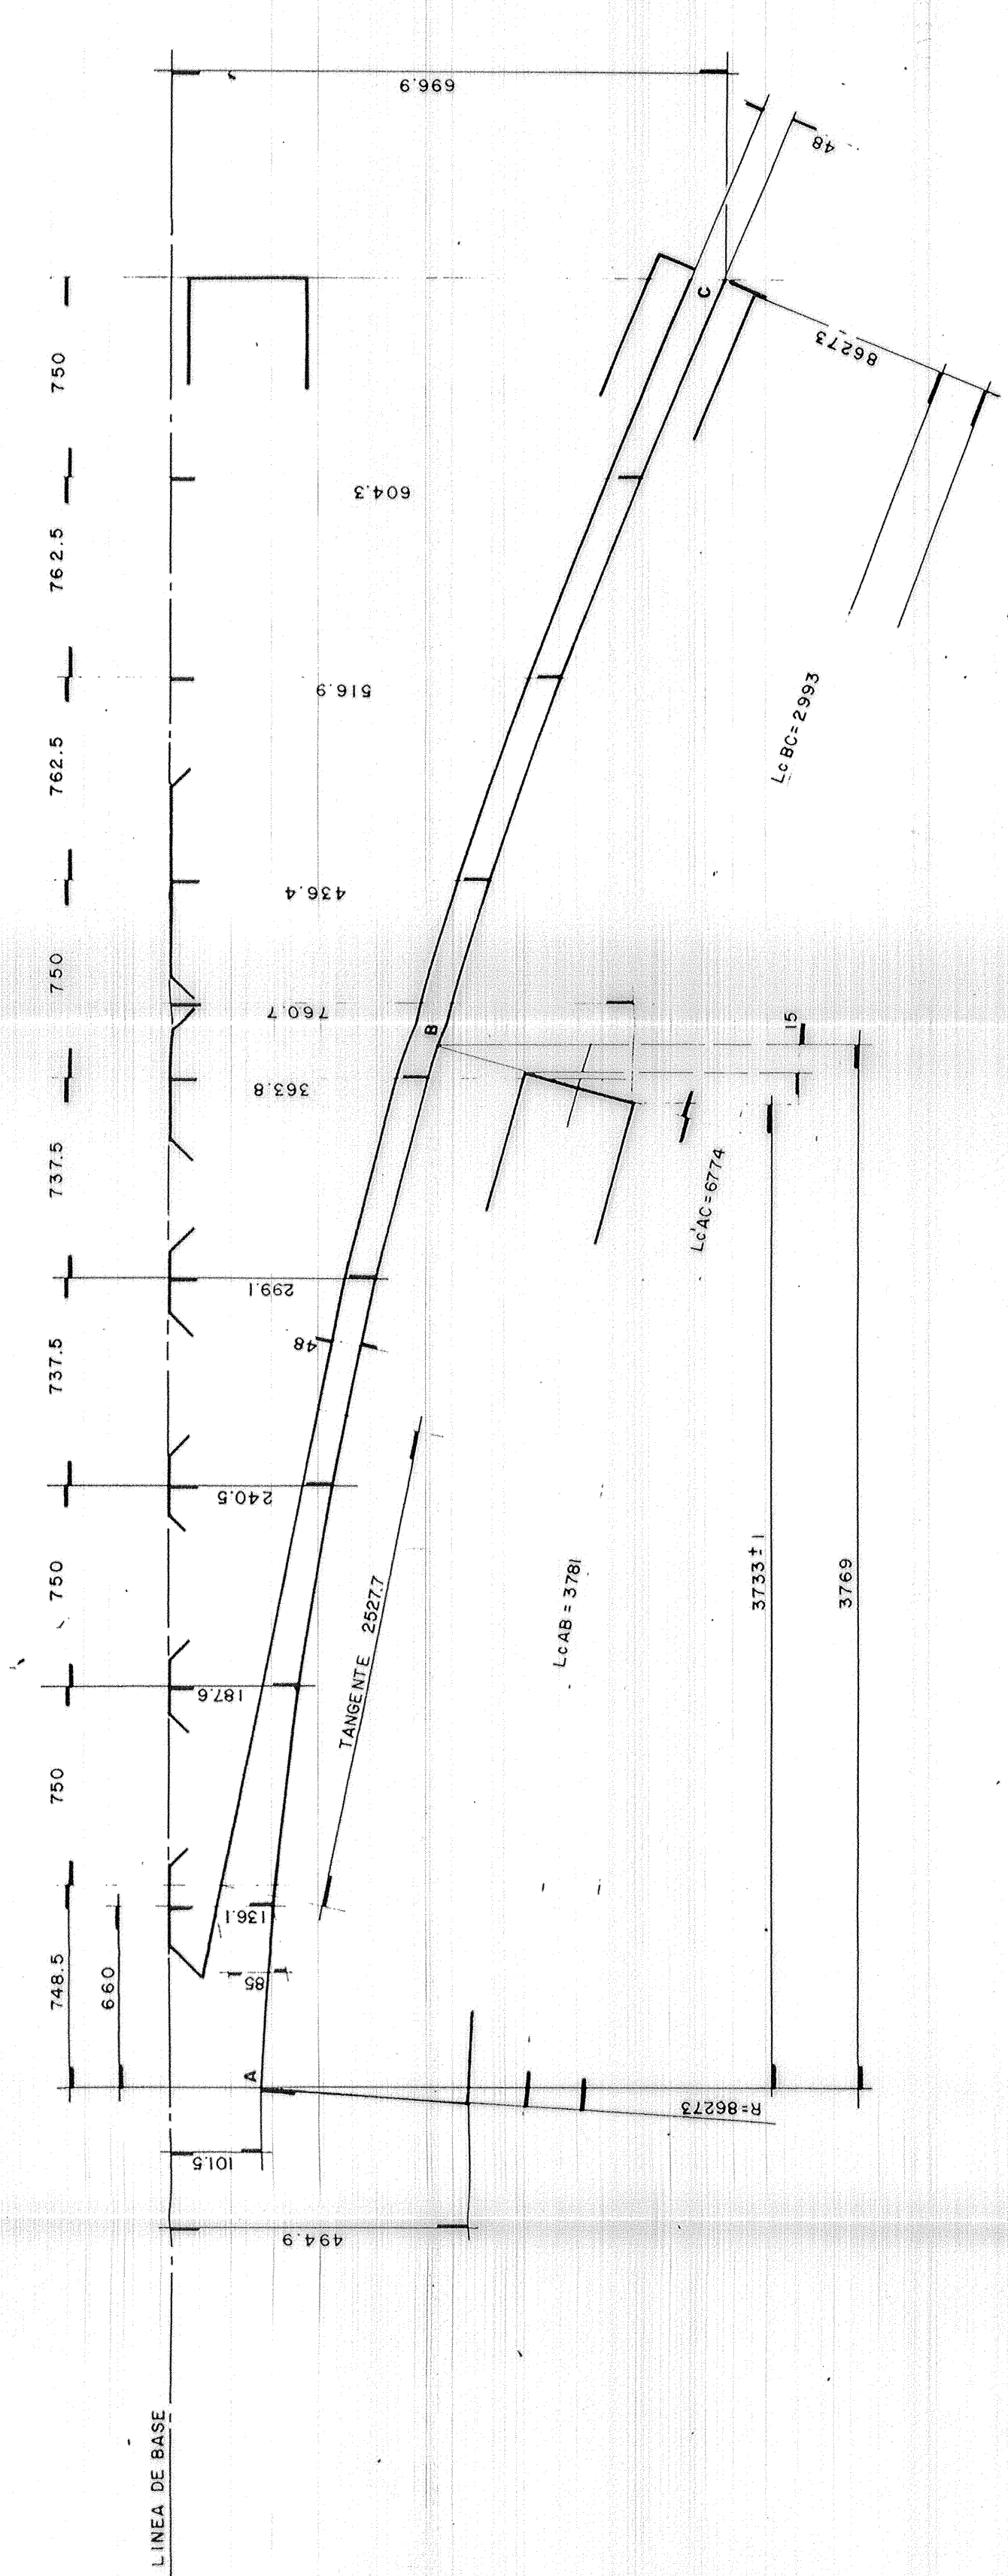

SIN ESCALA

CORTE X - X

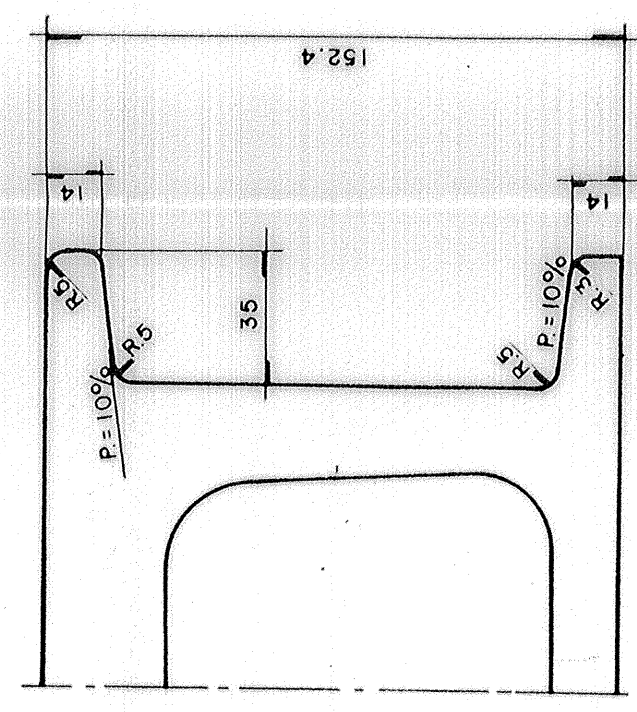

ESCALA: 1 : 2

NOTAS:

- 14- ESTE PLANO ANULA Y SUSTITUYE AL PLANO NO. 121- MEX-VO-00-111 B.
- 15- ESTE PLANO SE COMPLEMENTA CON EL PLANO NO. 94-M17 5010C-DE-78-379-P. (PIEZA E Y CORTES)
- 16- LA PISTA CONTRA AGUJA CURVA, DE TALÓN (PIEZA E) Y LA PISTA CONTRA AGUJA CURVA DE PUNTA (PIEZA D), FORMAN UN CONJUNTO QUE HACE LA FUNCIÓN DE CONTRA AGUJA.
- 17- LA PIEZA DEBE TESTAR DENORMAL PARA PERMITIR:
 - a)- LA CIRCULACIÓN NORMAL DEL MATERIAL RODANTE O EQUIPO DE CARGA EN LA CIRCULACIÓN EXCEPCIONAL.
 - b)- LA CIRCULACIÓN EXCEPCIONAL DE ESTE MISMO MATERIAL RODANTE, SOBRE LAS RUEDAS DE SEGURIDAD (NEUMÁTICOS DESINFLADOS O BAJA PRESIÓN.)
- 18- SOBRE LOS APARATOS DE VÍA EL GUÍADO DE MATERIAL RODANTE SE ASIGURA POR LA CEA DE LA RUEDA DE SEGURIDAD.
- 19- EL PLANO NO. 121-MEX-VO-00-117 DETERMINA LA POSICIÓN DE LOS APARATOS DE VÍA EN EL PLANO DE LA RUEDA DE SEGURIDAD, EN LOS CARGOS Y A LA SUPERFICIE DE RODAMIENTO DE LA LÍNEA DIRECTRIZ.
- 20- DEBE RESERVARSE:
 - a)- EL TRAZO DE LA LÍNEA DIRECTRIZ.
 - b)- LA DIMENSIÓN Y EL SÍMBOLO DE TODAS LAS PARTES QUE ASIEGUEN EL RODAMIENTO, EL PUNADO Y EL ENLAMBLADO CON LA PIEZA A ADVACENTES EL MONTAJE Y EL DESPLAZAMIENTO CORRECTO DE LA AGUJA RECTA.
- 21- LOS ARMASTECIMIENTOS DEBEN SATISFACER LOS REQUISITOS DE LA ESPECIFICACIÓN TÉCNICA NO. 11-7, ASÍ COMO LOS ANEXOS W1, 2, 3.
- 22- EL SÍMBOLO CARACTERÍSTICO DE LA PIEZA SERÁ:
E-79 013-0.

LAS CONTAS ENVIADAS EN CÍRCULO DEBEN CONSIDERARSE COMO CONSTRUCCIONES DE LAS CERCANÍAS DE LAS RUEDAS CARGADAS POR EL CONDUCTOR, SOBRE SU PLANO DE EJECUCIÓN.

- LAS TOLERANCIAS NO SON ACUMULABLES :

1. The first step is to identify the problem or question that needs to be answered. This involves understanding the context and the specific requirements of the task.

1

CITY OF ME

SECRETARÍA GENERAL DE OBRAS
COMISION DE VIALIDAD Y TRANSPORTE URBANO.

100

GERENTE DE PROYECTOS ELECTROMECANICOS.

ICA
METROPOLITANO

INGENIERIA LINEA

ING. LUIS BERNARDO RODRIGUEZ GLEZ. ARQ.

PLANTACION DE VIA - FIJACION DE PLANO TIPO

APARATO DE VIA Tg.=0.13 A LA DERECHA

PIEZA E , PLANTA.

28/10/2004



EN MILIMETRO

SEPTIEMBRE /

1000