


ESTE PLANO ANULA Y SUSTITUYE AL No.
121-MEX-VO.00-177.


ESTE PLANO SE COMPLEMENTA CON EL No.
94-VI17-50000-III-88-389-P.

LAS COTAS ENCERRADAS EN UN CIRCULO SON
MINIMAS, SUS VALORES EXACTOS SERAN INDICADOS
SU PLANO DE EJECUCION.


LAS TOLERANCIAS NO SON ACUMULABLES.

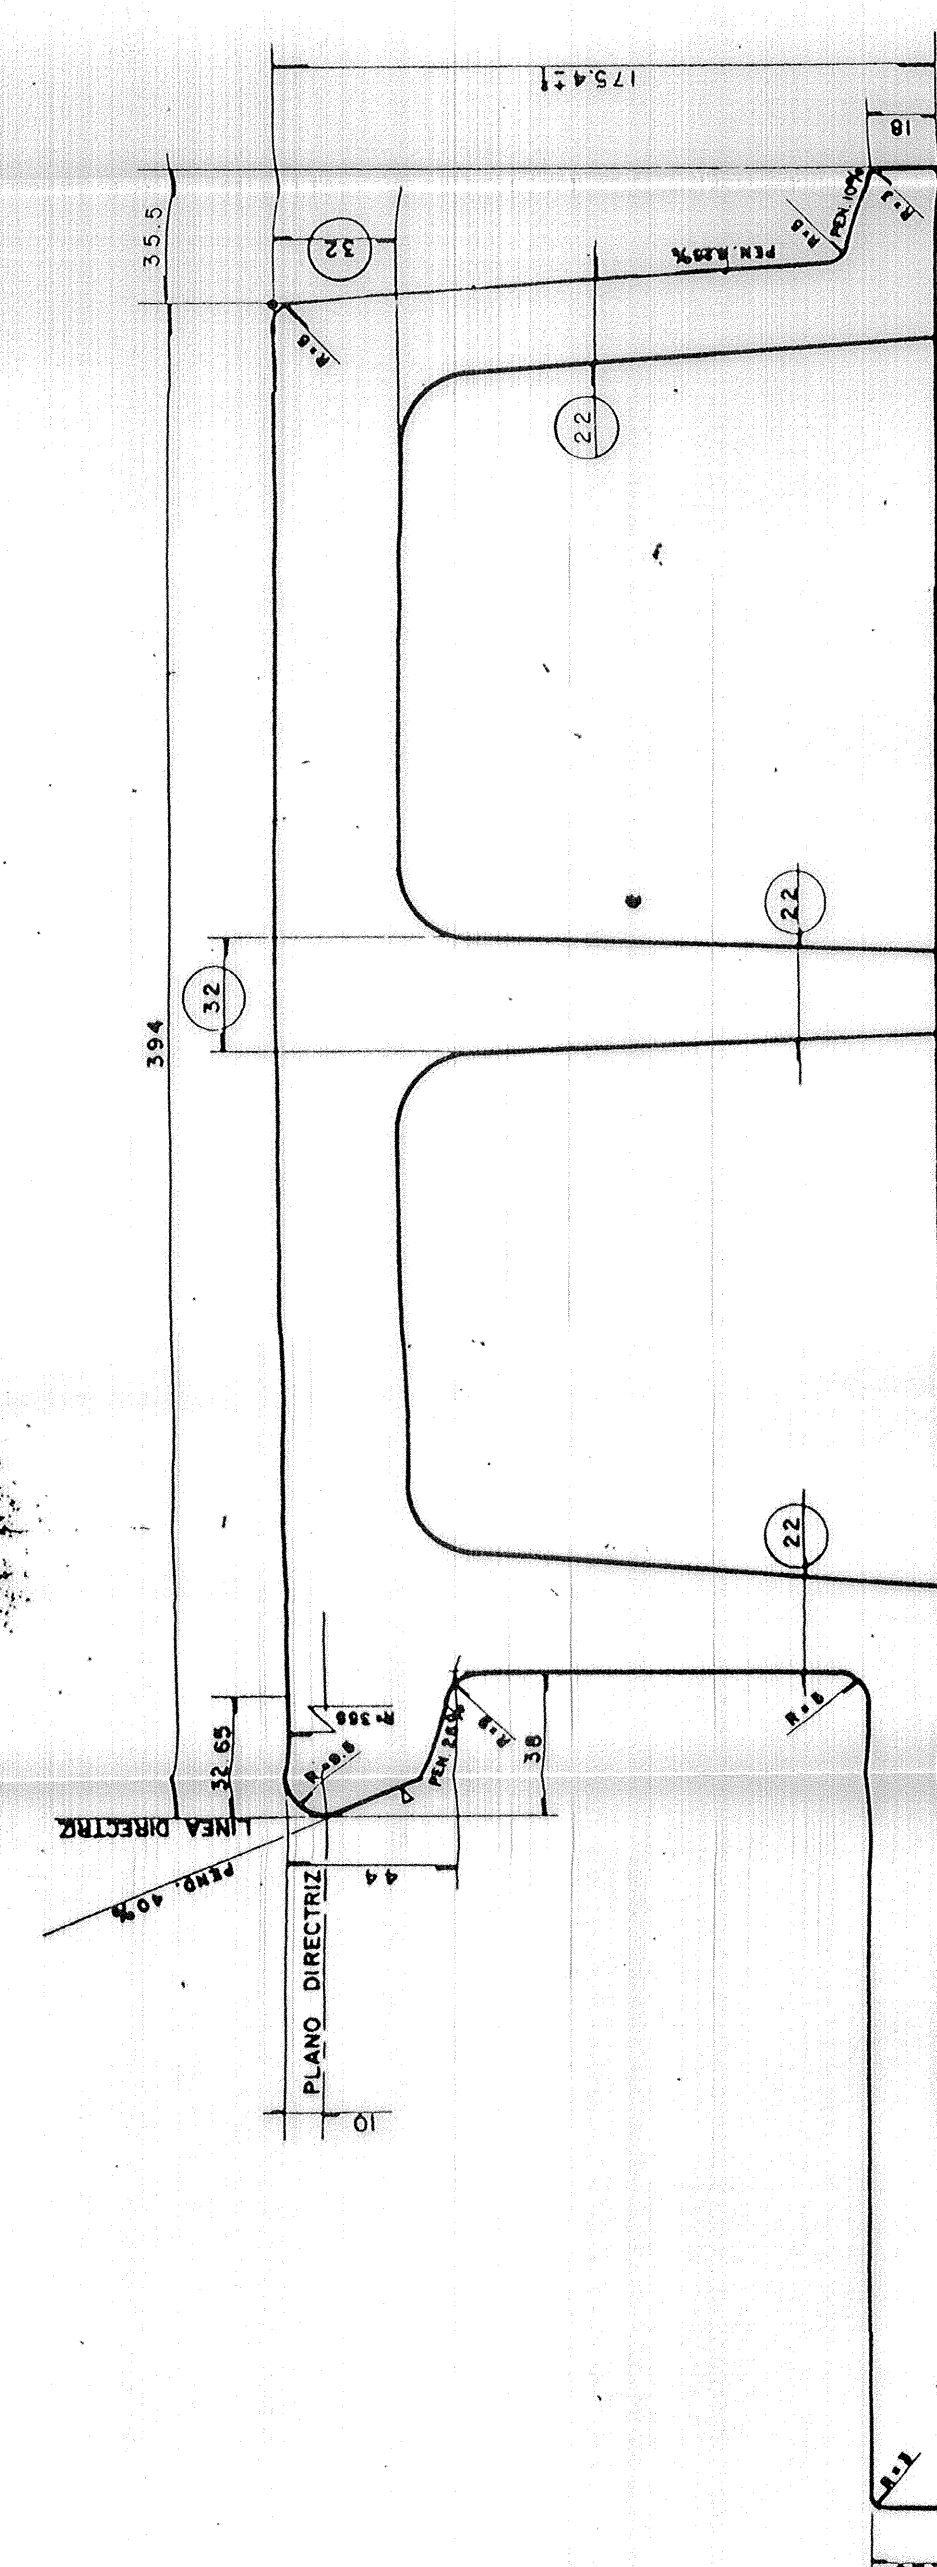


ORTE C - C

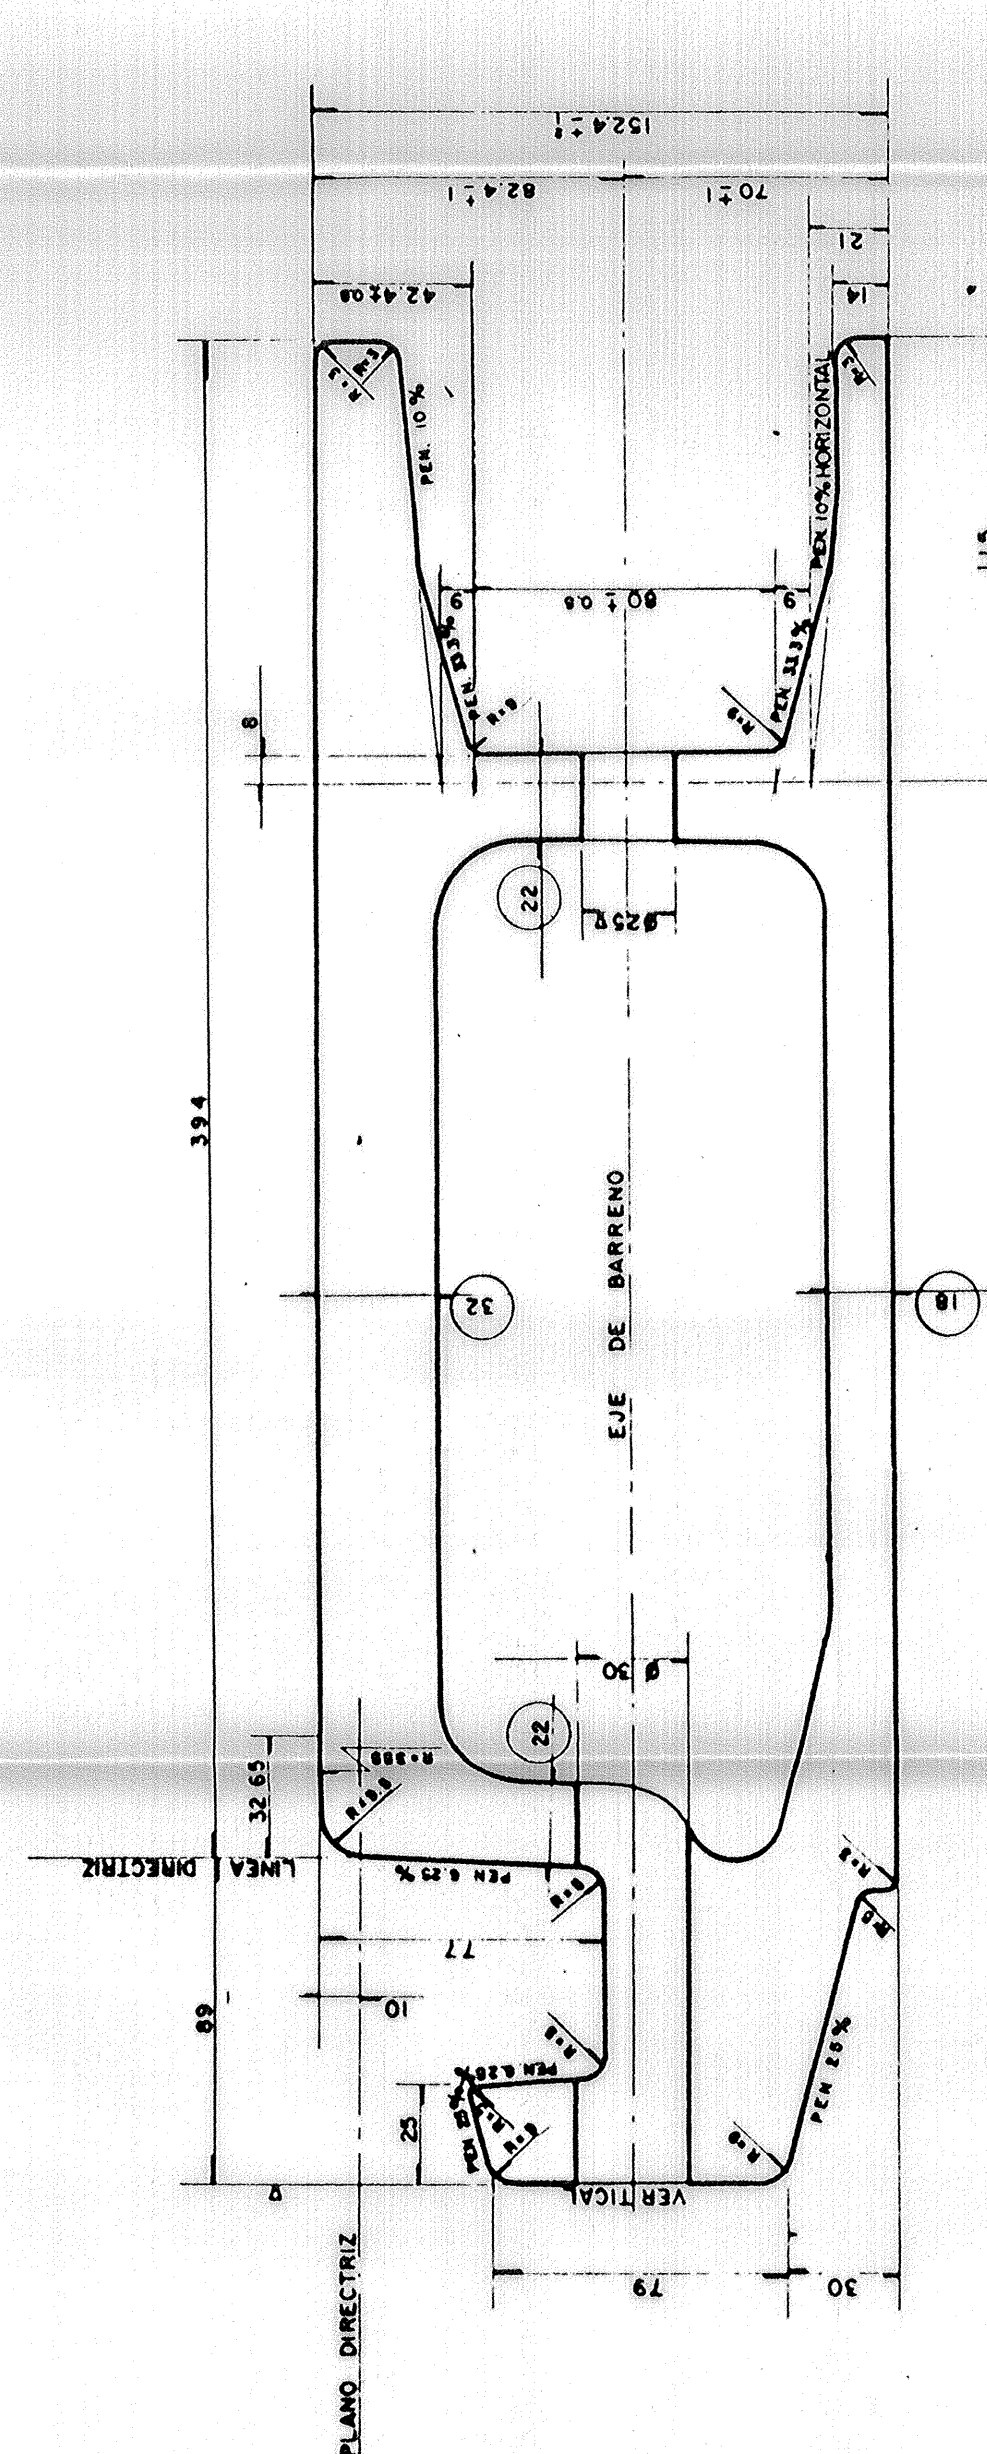


CORTE F - F

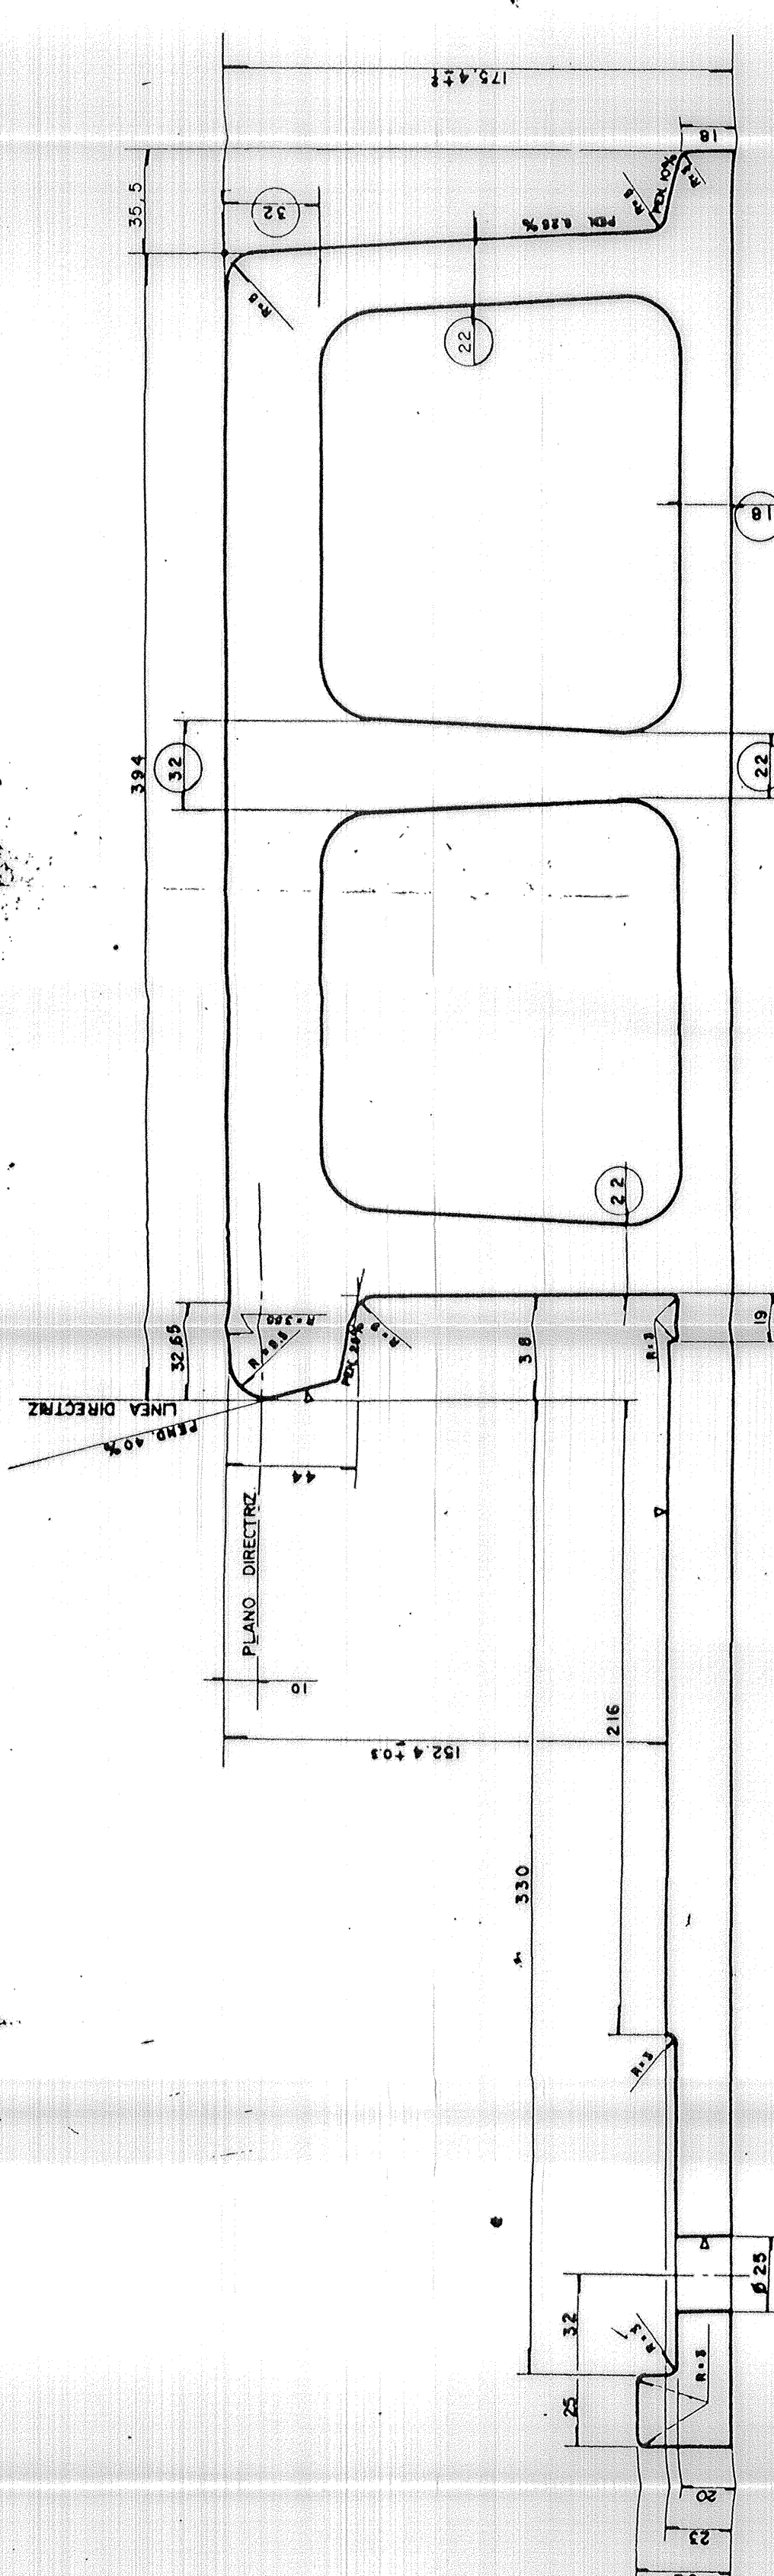


ORTE B - B

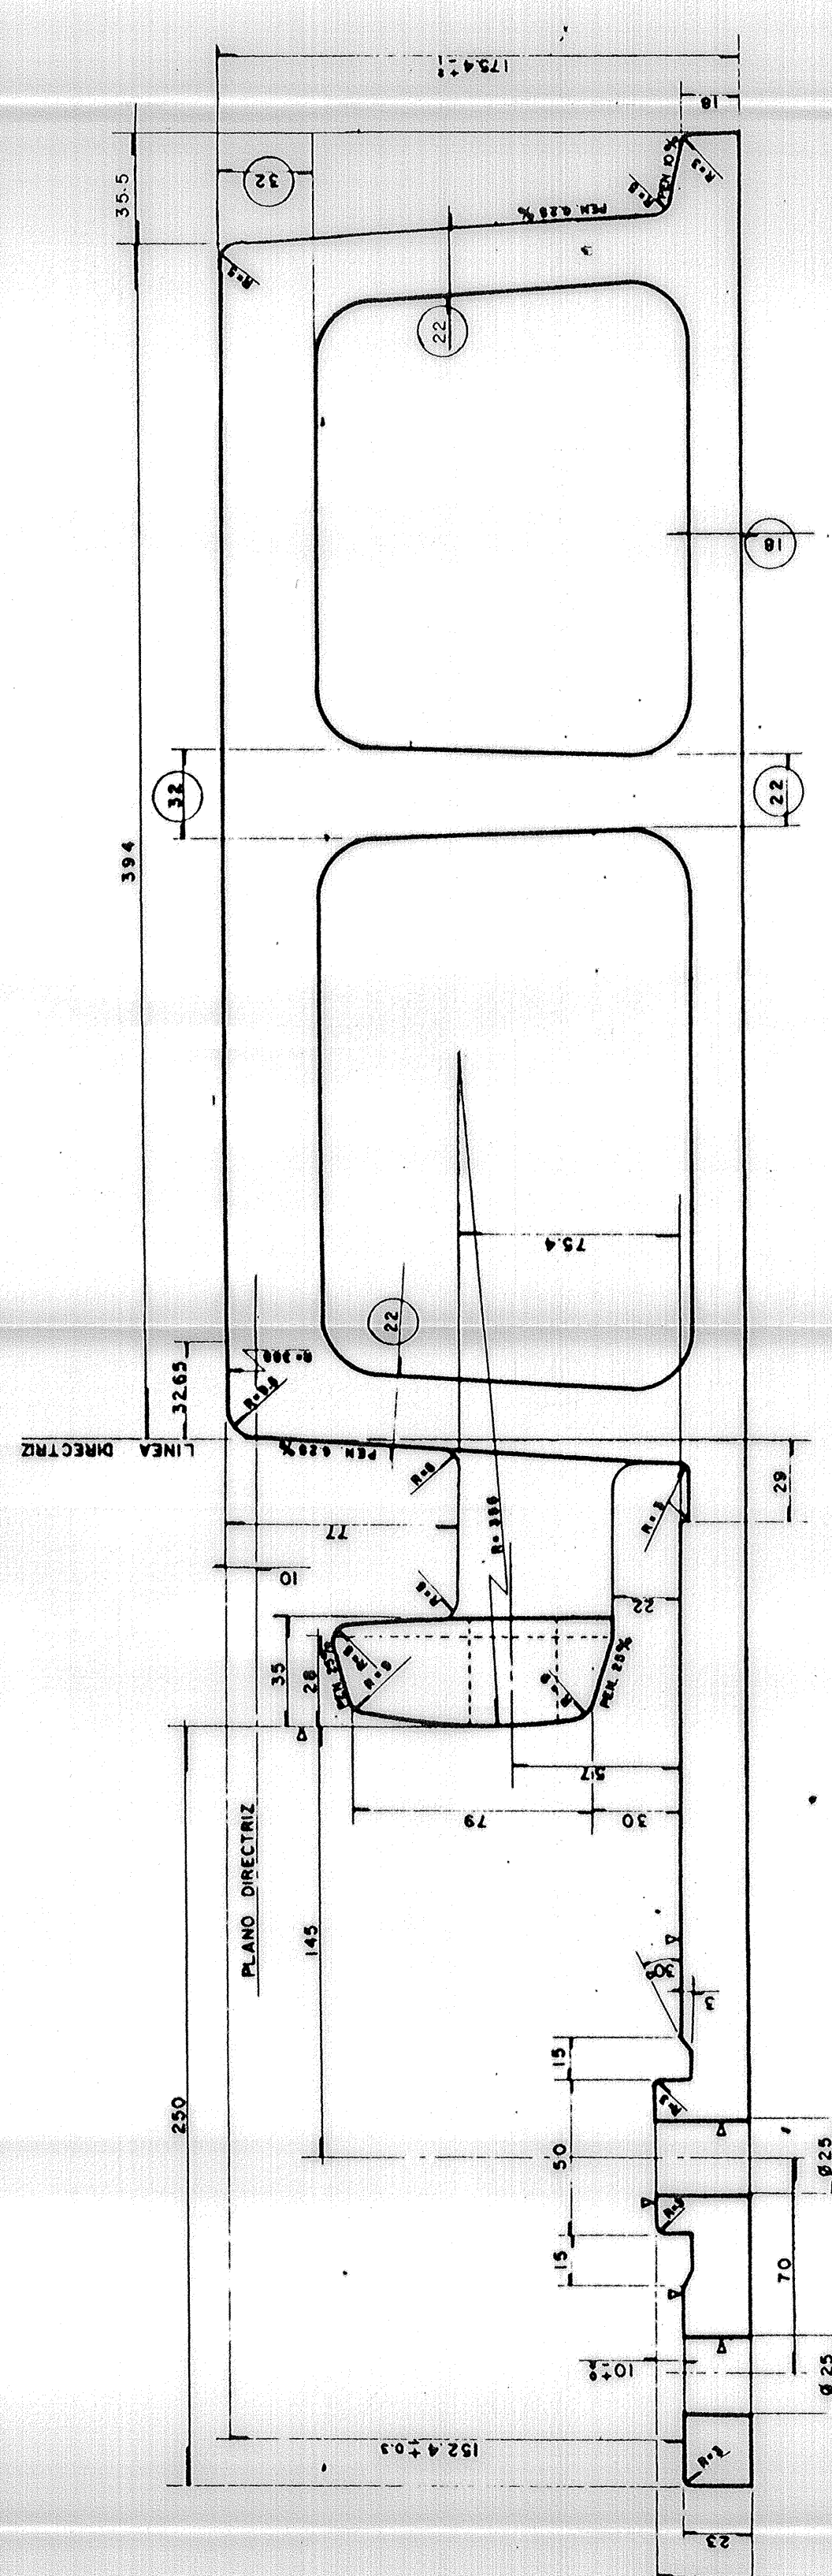


ORTE E - E

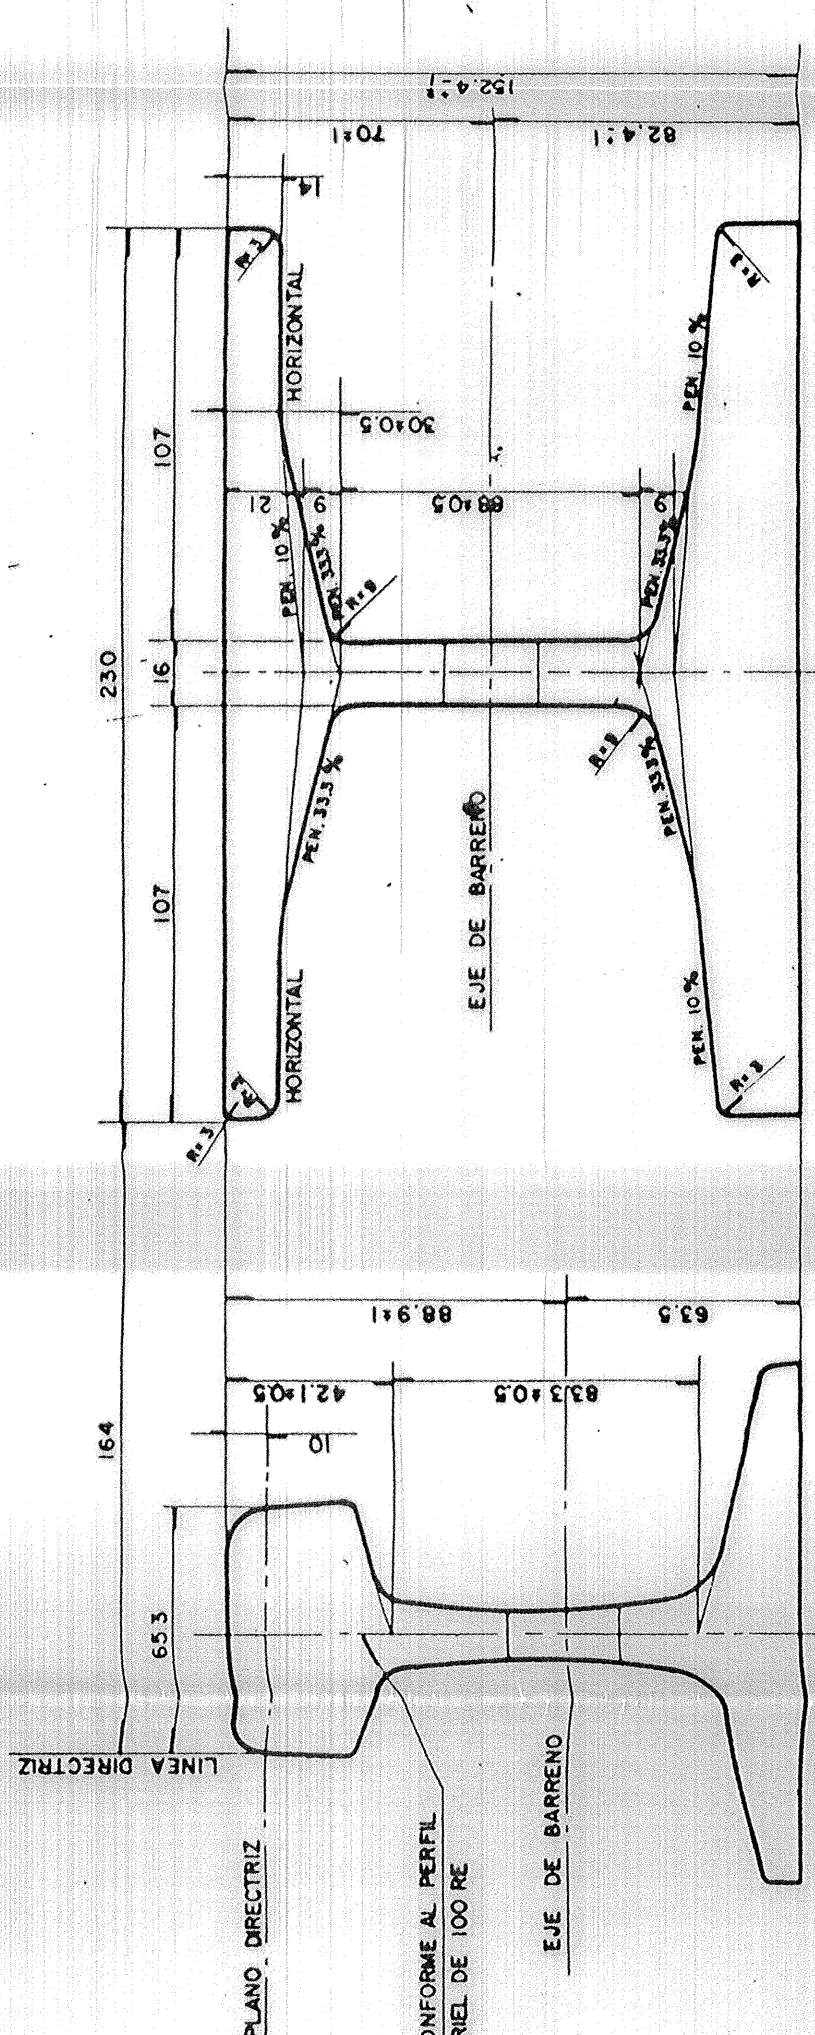

ORTE A - A

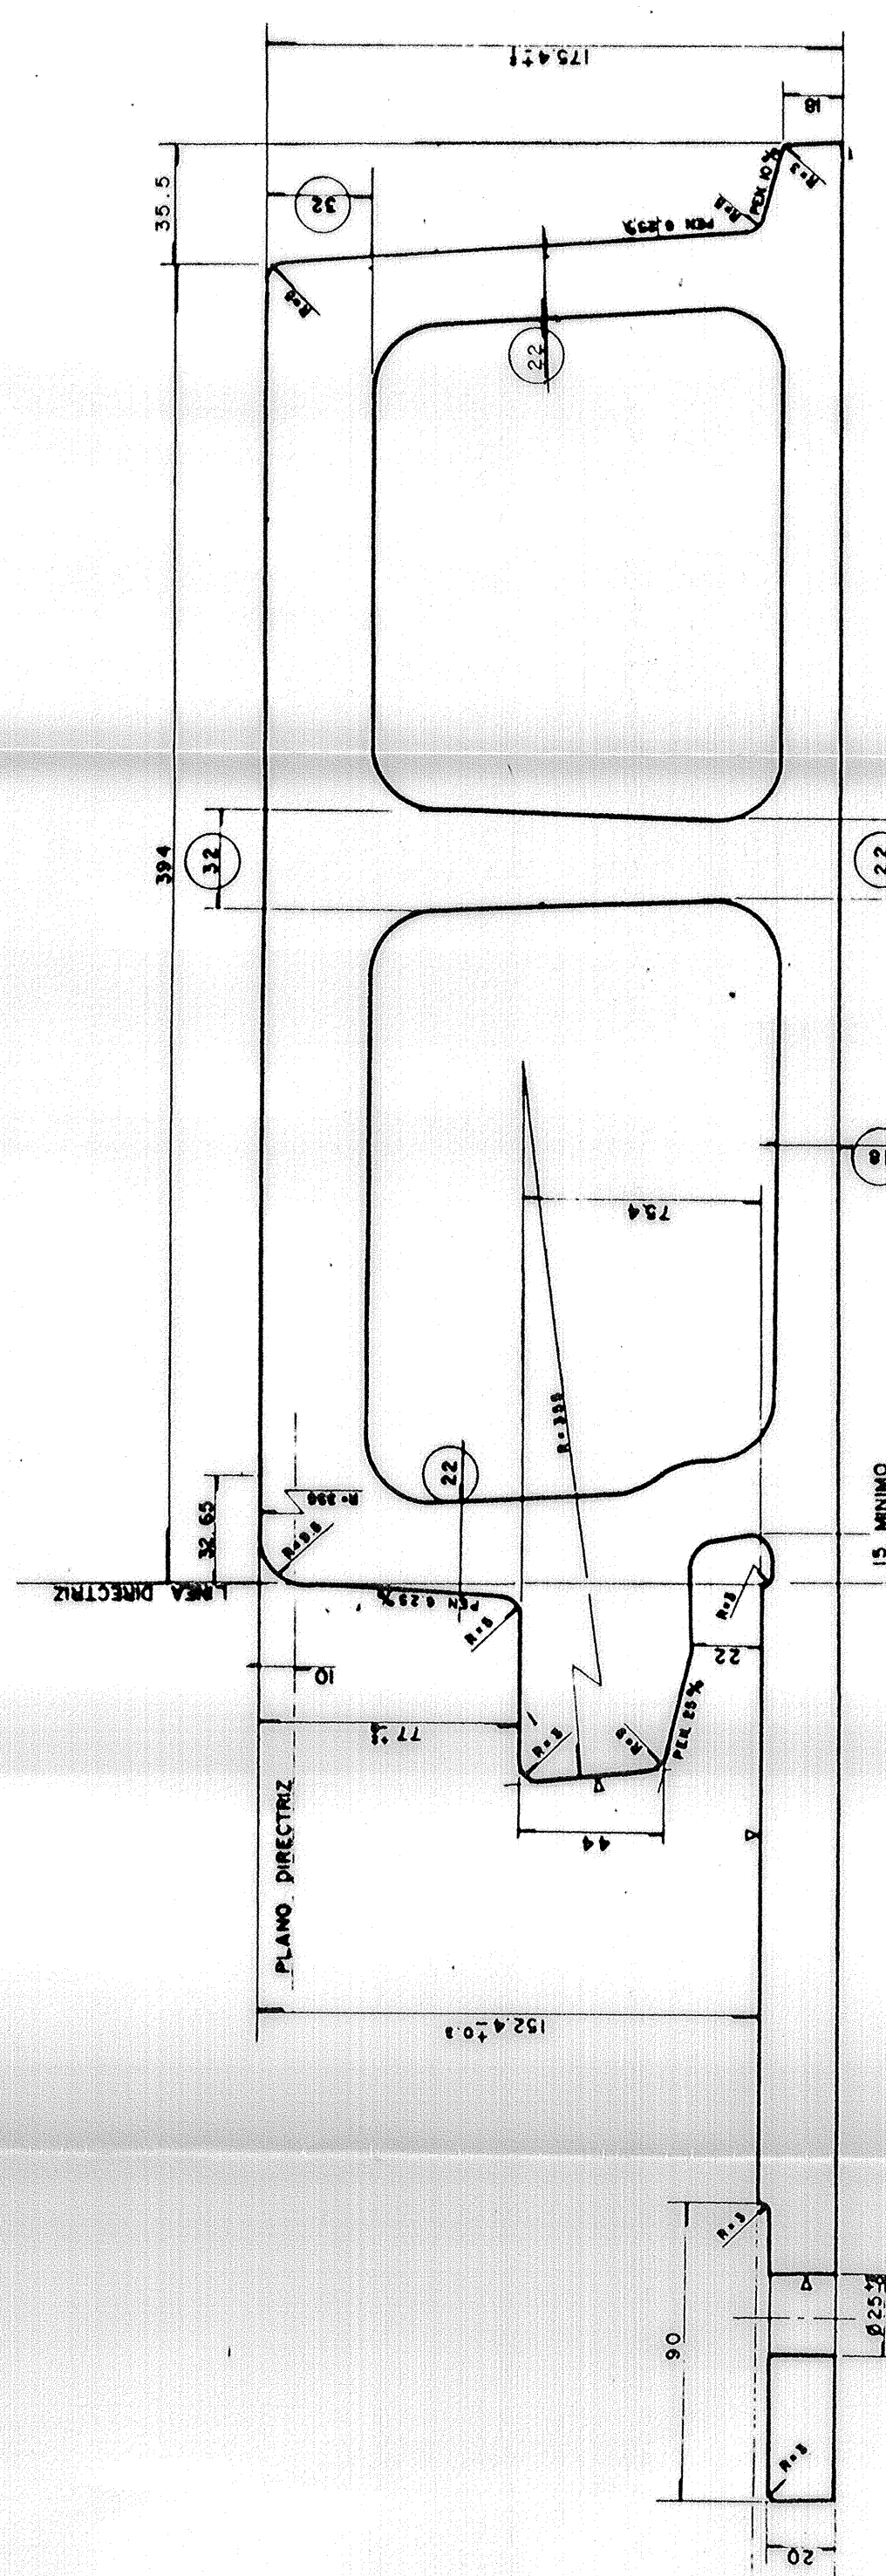

ORTE D. - D.

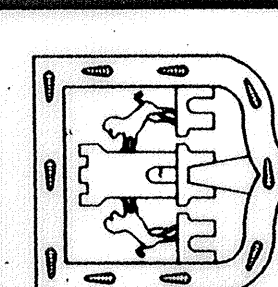

CIUDAD DE MEXICO
SECRETARIA GENERAL DE OBRAS
COMISION DE VIALIDAD Y TRANSPORTE URBANO.

ING. CARLOS ALTAMIRANO PIOLLE

ICA

NAME: JAMES BERNARDO RODRIGUEZ GUEZ
APR 07 2007
GONZALEZ

[illegible]

ING. ALFREDO SANCHEZ S.

PLANO TIPO

APARATO DE ENLACE Tg. 0.20 A LA DERECHA.

...STA CONTRA AGUJA SOBRE FILA DESVIADA

PIEZA D. CORTES

PRONUNCIACION DE WAS	VERSO CONTINUA	ESCALA	ANEXO	DEBUT
----------------------	----------------	--------	-------	-------

1 : 2
ING. E. SAND A
MA.GPE. M. G.

REPRO CONTIN.	ACOTACIONES	NÚ. DE PLANO
---------------	-------------	--------------

94-M.17-501000-W-89-390-P.

	REVISED	RECEIVED
--	---------	----------

SEPTEMBRE / '94

MODIFICACION No. 0

2. SPILL / LITL. O.	
---------------------	--

MEDIDAS : (1.85 x 0.65) Mts.