


NOTAS:

- 1.- PARA DISTRIBUCION DE INSTALACIONES, CONSULTAR PLANOS CORRESPONDIENTES DE CADA ESPECIALIDAD.
- 2.- LAS DIMENSIONES DE LOS ELEMENTOS ESTRUCTURALES SE DEBERAN CONSULTAR EN LOS PROYECTOS EJECUTIVOS DE CADA TRAMO.
- 3.- LAS DIMENSIONES INDICADAS SON LAS MINIMAS A RESPETAR DURANTE LA EJECUCION DE LA OBRA.
- 4.- LAS COTAS RIGEN SOBRE EL DIBUJO.
- 5.- PARA LA SOLUCION HIDRAULICA DEBERA CONSULTARSE EL PROYECTO DE LA EMPRESA (COLINAS DE BUEN O RIOBOO) A LA QUE LE CORRESPONDA.

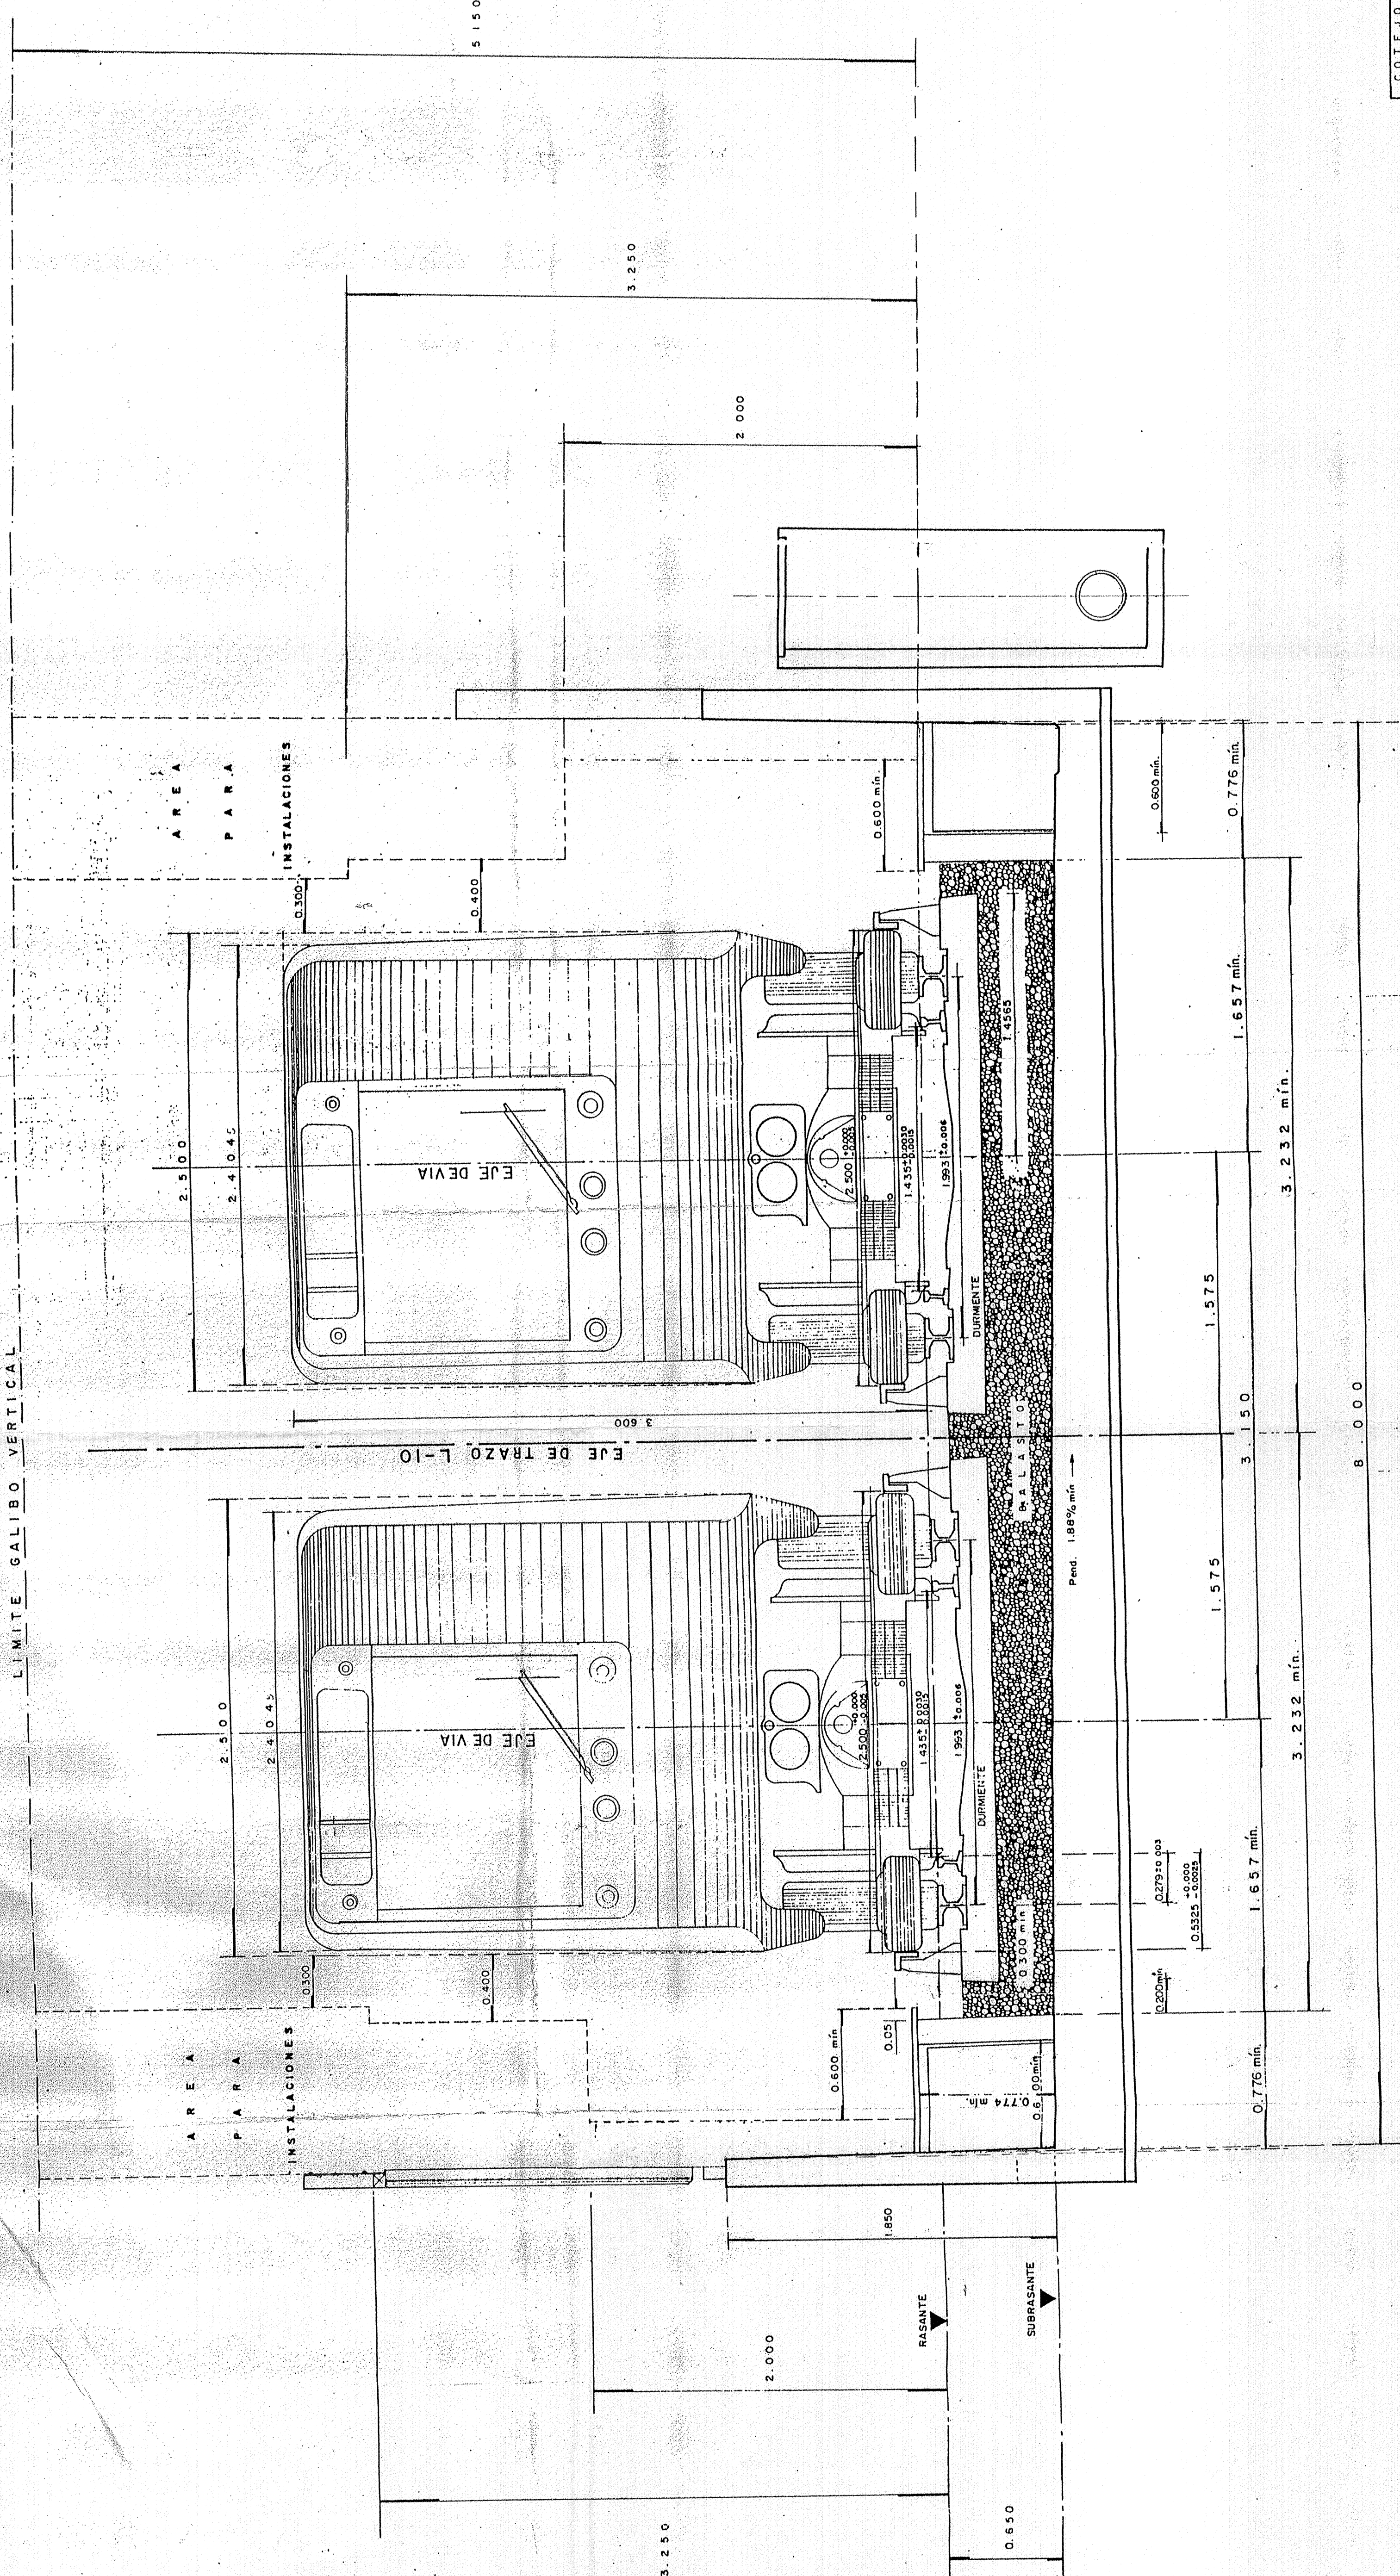

CIUDAD DE MEXICO
SECRETARIA GENERAL DE OBRAS **DDF**
COMISION DE VIALIDAD Y TRANSPORTE URBANO

ING. CARLOS ALTAMIRANO PIOLLE
GERENTE DE PROYECTOS ELECTROMECANICOS

ICA INGENIERIA

PROYECTO: METROPOLITANO LINEA "B"

ING. LUIS BERNARDO RODRIGUEZ G. JRG. GERARDO MUÑOZ G. JRG. GERARDO MUÑOZ G. JRG.

SECCION TIPO
SUPERFICIAL EN TANGENTE CON DURMIENTE
MONOBLOQUE DE CONCRETO
(GALIBO INTERIOR 8.00 m.)

COORDINACION DE VIES REVISOR: GONZALEZ

ESCALA: SIN ESCALA.
ACOTACIONES: EN METROS
FECHA: MARZO/1994

MODIFICACION No. 0