

PLANTA

ESCALA HORIZONTAL 1:10
ESCALA VERTICAL 1:20


5

4

3


2

1

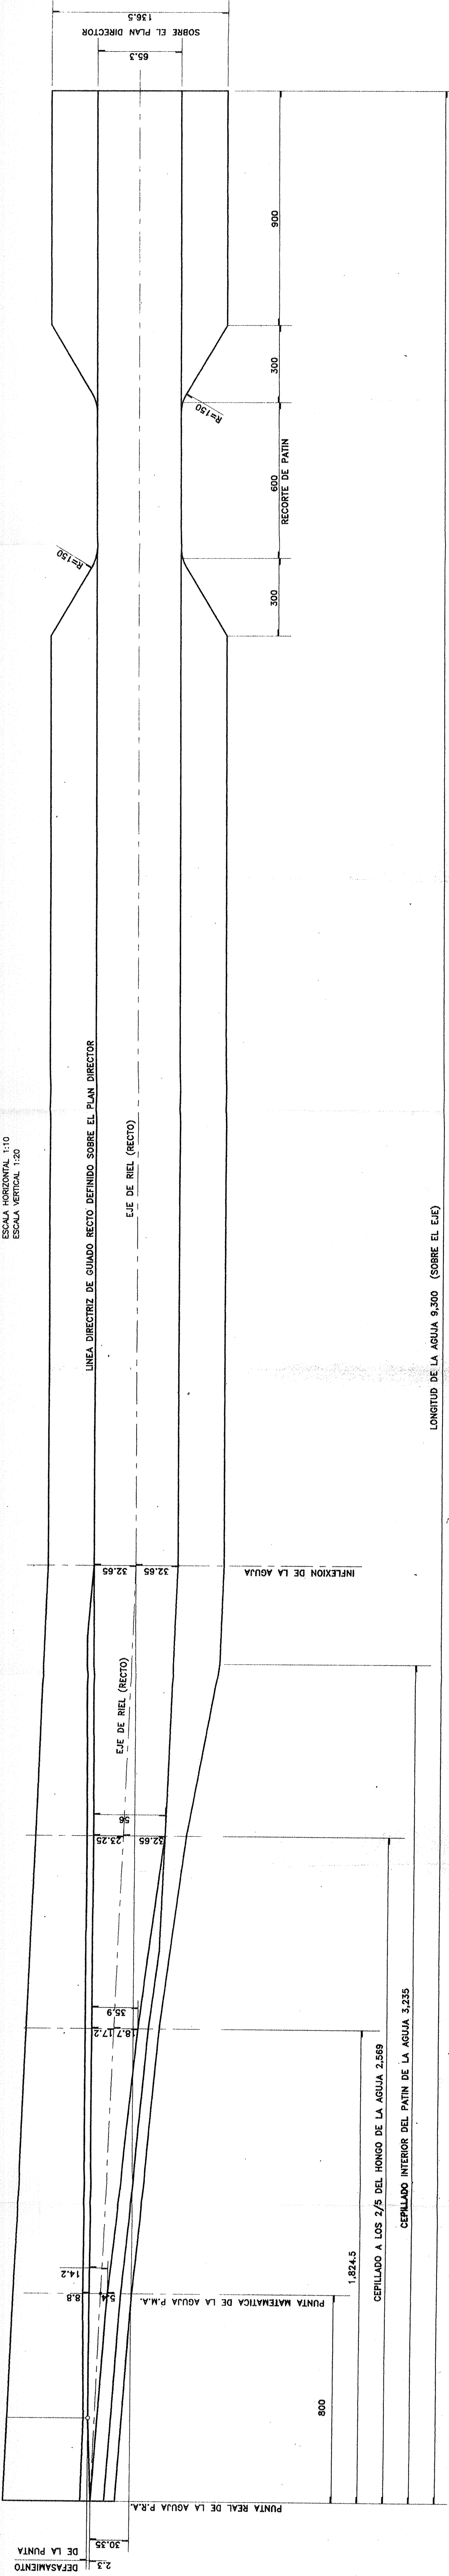

ELEVACION

ESCALA 1:10

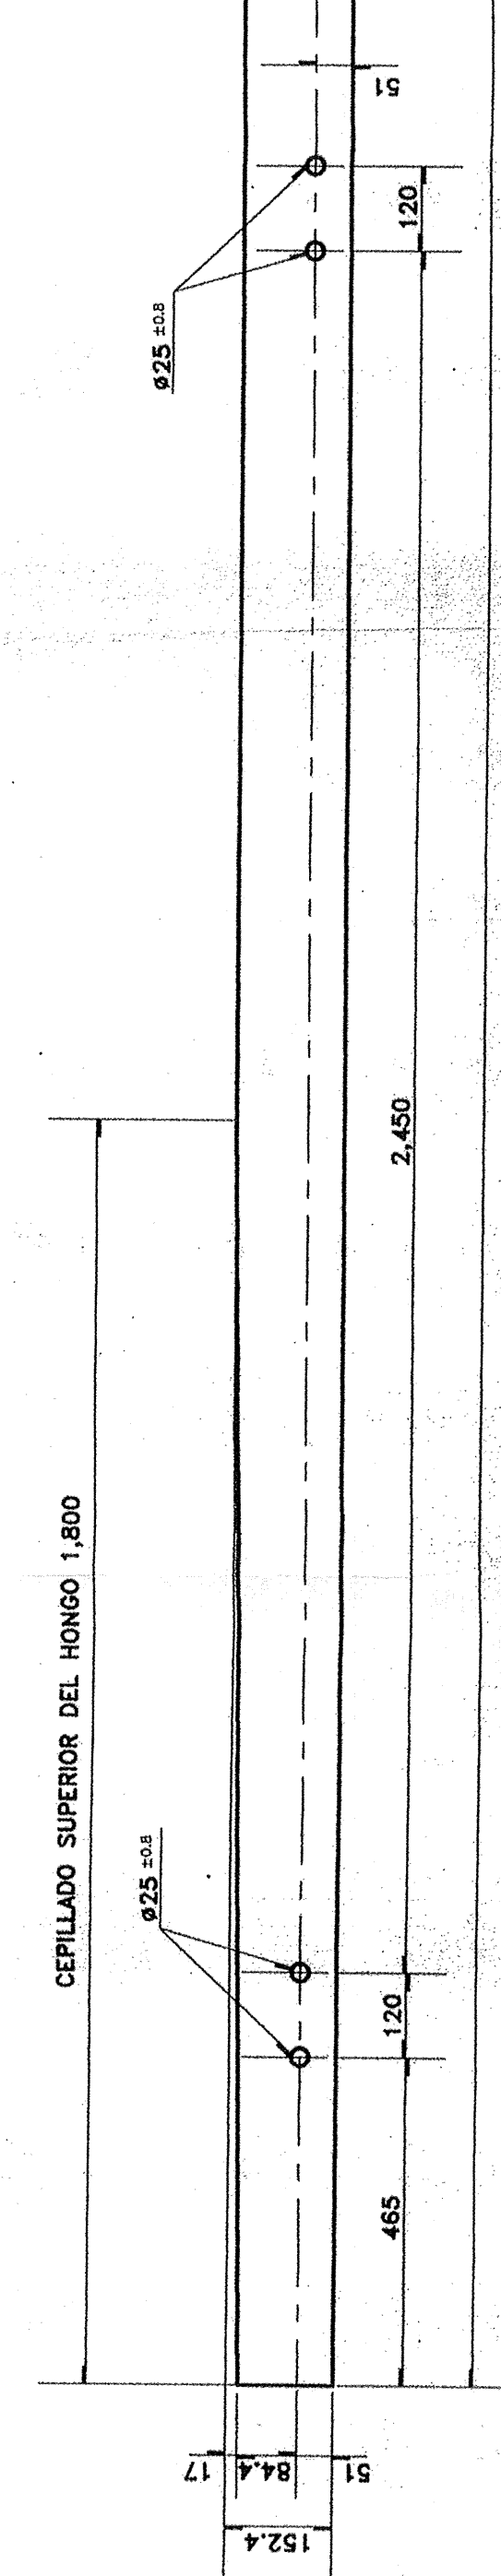

CORTE 1
EN LA P.R.A.

ESCALA 1:1

CORTE 2 EN P.M.A.

A 800 DE LA P.R.A.

ESCALA 1:1

CORTE 3

A 1 824.5 DE LA P.R.A.

ESCALA 1:1

CORTE 4


A 2 569 DE LA P.R.A.

ESCALA 1:1

CORTE 5

A 3 720 DE LA P.R.A.

ESCALA 1:1

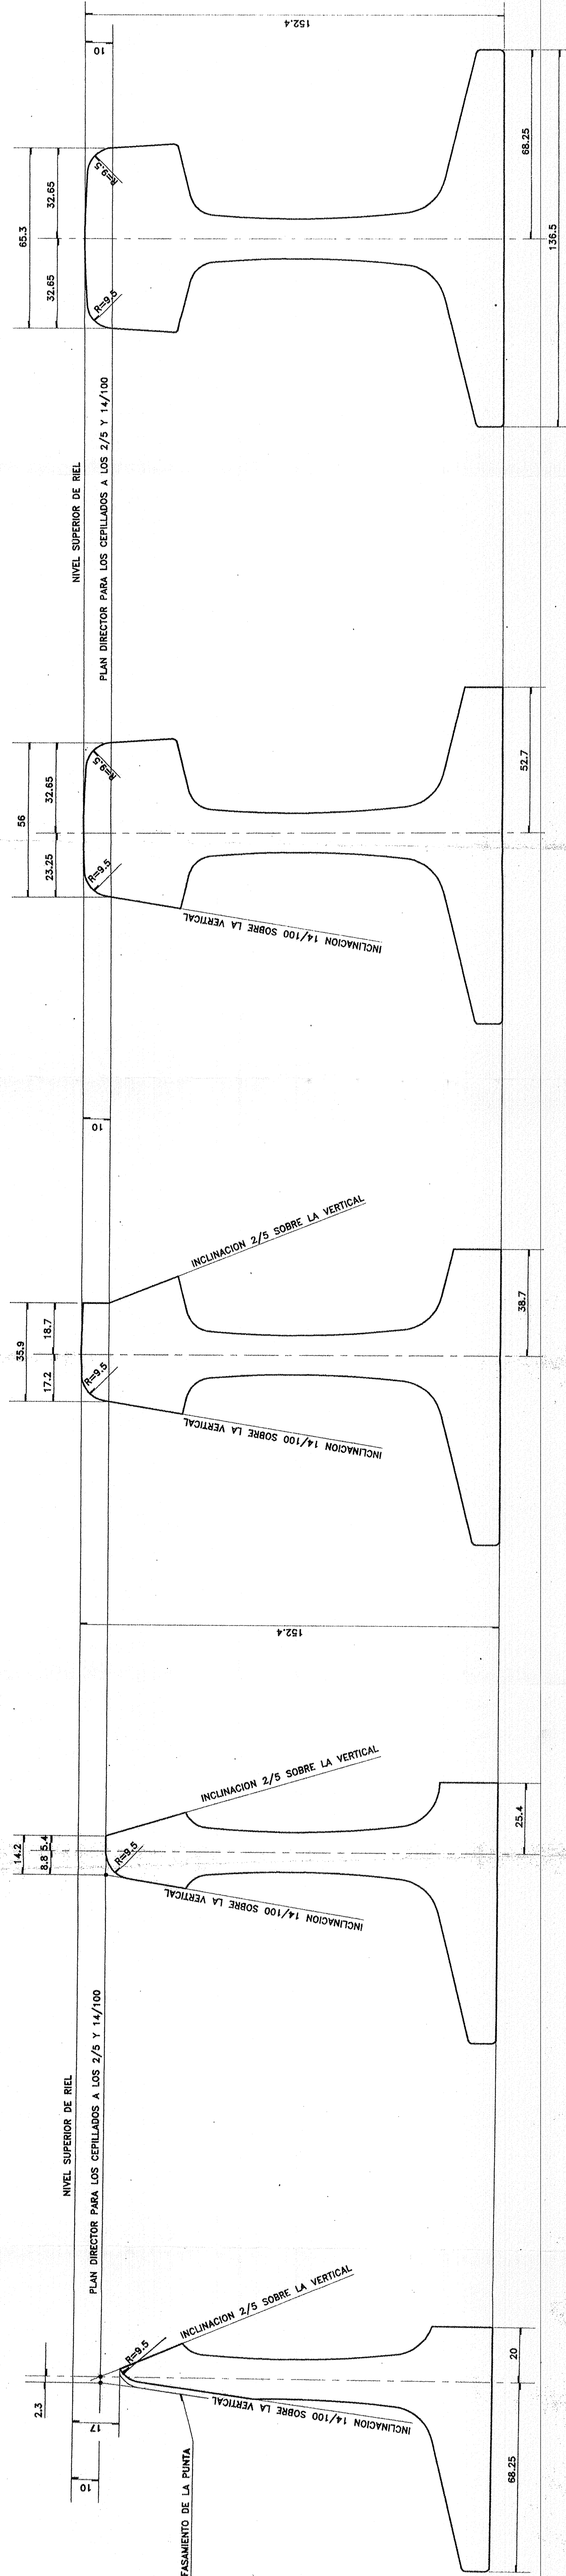

NOTAS

- 1.- ESTE PLANO ANULA Y SUSTITUYE AL No. 121-MEX-VO-00-119.
- 2.- EL PERFIL DE RIEL 100 RE, DEBE CUMPLIR CON LO ESTABLECIDO EN LA E.T. 2-C.
- 3.- ESTA AGUA SE DEBE LLEVAR A PARTIR DE UN PERFIL DE RIEL DE 100 RE (VER PLANO No. 95-VI.17-501000-III-08-407-P).
- 4.- PARA EL MAQUINADO DE LA AGUA, CONSULTAR EL PLANO No. 95-VI.17-501000-III-139-482-P.

No. MODIFICACION FECHA APROBO

CIUDAD DE MEXICO
SECRETARIA GENERAL DE OBRAS
DIRECCION GENERAL DE INGENIERIAS
OBRAS DEL SISTEMA DE TRANSPORTE COLECTIVO

ING. CARLOS ALTAMIRANO PIGLLE
DIRECTOR DE PROYECTO ELECTROMECANICO
PROYECTO:
METROPOLITANO
LINEA "B"

ING. LUIS BERNARDO RODRIGUEZ G.
ING. GERARDO MUÑOZ G.
SERVICIO DE INGENIERIA
ING. ALFREDO GARCIA GOMEZ
ING. GERARDO CASTILLO SERRANO
ING. JAVIER SILVA GARCIA
ING. JAVIER SILVA GARCIA
ING. JAVIER SILVA GARCIA

COORDINACION VAS
REPOSICION DE
INDICADAS
MILIMETROS
NOVIEMBRE DE 1995
MODIFICACION No. 0