
FILA	F I	F E	F I	F E	F I	F E	F I	F E	F I	F E	F I	F E	F E	F E	F E	F E	F E	F E	F E	F E	F I	F E	F I	F E	F I	F E	F I	F E	F I	F E	F I	F E	F I	F E	F I	F E	
COTAS DE AJUSTE DE BARRA GUIA	533	533	533	533	542	542	551	546	596	550	640	553	553	553	553	553	548	548	548	553	553	645	553	596	553	565	553	553	553	553	550	546	542	542	533	533	
COTA REAL																																					
MONTAJE DE AISLADOR :																																					
1 CALZA DE 13-4 TORNILLOS HM22-L=83mm. MONTAJE No. 1	●	●	●	●	●	●	●	●	●	●	●	●	●	●	●	●	●	●	●	●	●								●	●	●	●	●	●	●	●	
2 CALZAS DE 13-4 TORNILLOS HM22-L=95mm. MONTAJE No. 2																																					
4 CALZAS DE 13-4 TORNILLOS HM22-L=122mm. MONTAJE No. 3																						●	●	●	●	●	●	●	●								
FIJACION DE LA BARRA :																																					
1 CALZA PERMAMENTE DE 4mm.	●	●	●	●	●	●	●	●	●	●	●	●	●	●	●	●	●	●	●	●	●	●	●	●	●	●	●	●	●	●	●	●	●	●	●	●	
CALZA DE AJUSTE	●	●	●	●	●	●	●	●	●	●	●	●	●	●	●	●	●	●	●	●	●		●	●	●	●	●	●	●	●	●	●	●	●	●	●	
CALZA INCLINADA A Y 3 PLACAS INCLINADAS A.																																					
MONTAJE A							●		●		●															●											
CALZA INCLINADA B Y 3 PLACAS INCLINADAS B.																								●													
MONTAJE B																																					

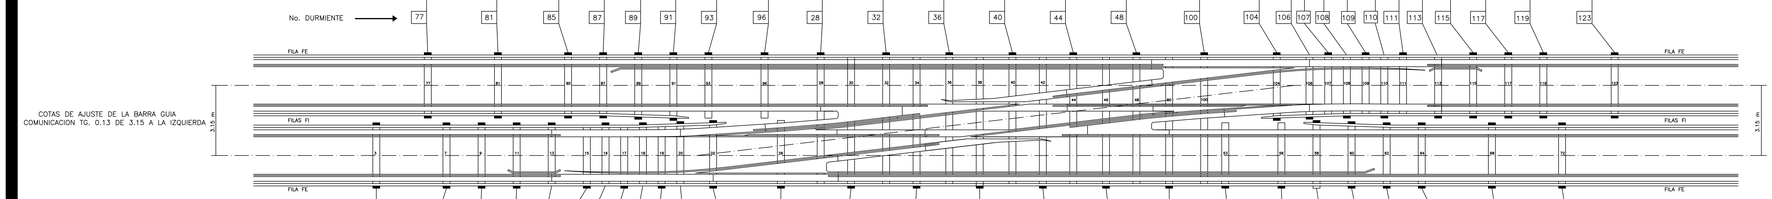

FILA	F I	F E	F I	F E	F I	F E	F I	F E	F I	F E	F I	F E	F I	F E	F I	F E	F E	F E	F E	F E	F E	F E	F E	F E	F I	F E	F E	F I	F E	F I	F E	F I	F E	F I	F E	F I	F E		
COTAS DE AJUSTE DE BARRA GUIA	533	533	542	542	546	546	550	550	553	553	553	553	565	553	596	645	553	553	553	548	548	548	553	553	553	553	640	553	596	550	551	546	542	542	533	533	533	533	
COTA REAL																																							
MONTAJE DE AISLADOR :																																							
1 CALZA DE 13-4 TORNILLOS HM22-L=83mm. MONTAJE No. 1	●	●	●	●	●	●	●	●	●										●	●	●	●	●	●	●	●	●	●	●	●	●	●	●	●	●	●	●	●	
2 CALZAS DE 13-4 TORNILLOS HM22-L=95mm. MONTAJE No. 2																																							
4 CALZAS DE 13-4 TORNILLOS HM22-L=122mm. MONTAJE No. 3									●	●	●	●	●	●	●																								
FIJACION DE LA BARRA :																																							
1 CALZA PERMAMENTE DE 4mm.	●	●	●	●	●	●	●	●	●	●	●	●	●	●	●	●	●	●	●	●	●	●	●	●	●	●	●	●	●	●	●	●	●	●	●	●	●	●	
CALZA DE AJUSTE	●	●	●	●	●	●	●	●	●	●	●	●	●	●	●	●	●	●	●	●	●	●	●	●	●	●	●	●	●	●	●	●	●	●	●	●	●	●	
CALZA INCLINADA A Y 3 PLACAS INCLINADAS A.																																							
MONTAJE A																											●		●		●								
CALZA INCLINADA B Y 3 PLACAS INCLINADAS B.																																							
MONTAJE B																●																							

	GERENCIA DE INSTALACIONES FIJAS
	SUBGERENCIA DE INSTALACIONES MECÁNICAS Y VÍAS
	COORDINACIÓN DE VÍAS
PLANO DE :	PLANO TIPO COTAS DE AJUSTE Y MONTAJES DE LA BARRA GUIA COMUNICACION DE VÍA TG 0.13 DE 3.15 mts. A LA IZQUIERDA

ACOTACIONES :	ESCALA :	REVISO :	DIBUJO :	FECHA :	No. DE PLANO :
mm.	1:100	ING. ALFONSO S. DE FILIPPO L.	J.E.T.H.	NOV/2015	79-VI.17-000-III-17-2361-P

COMUNICACION DE VÍA TG 0.13 DE 3.15 mts. A LA IZQUIERDA