


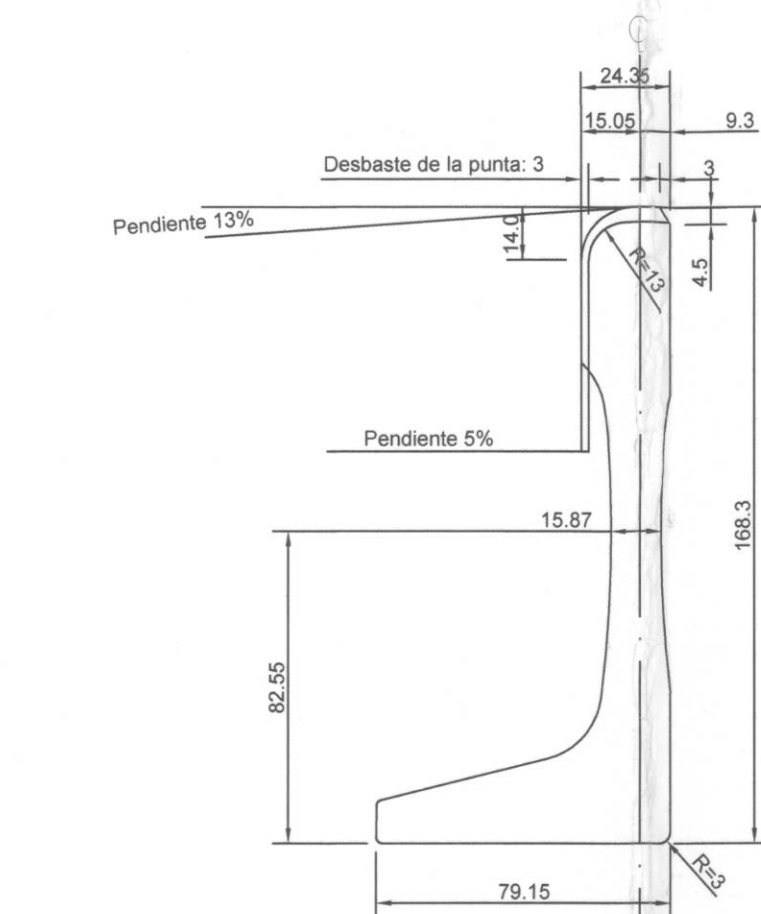


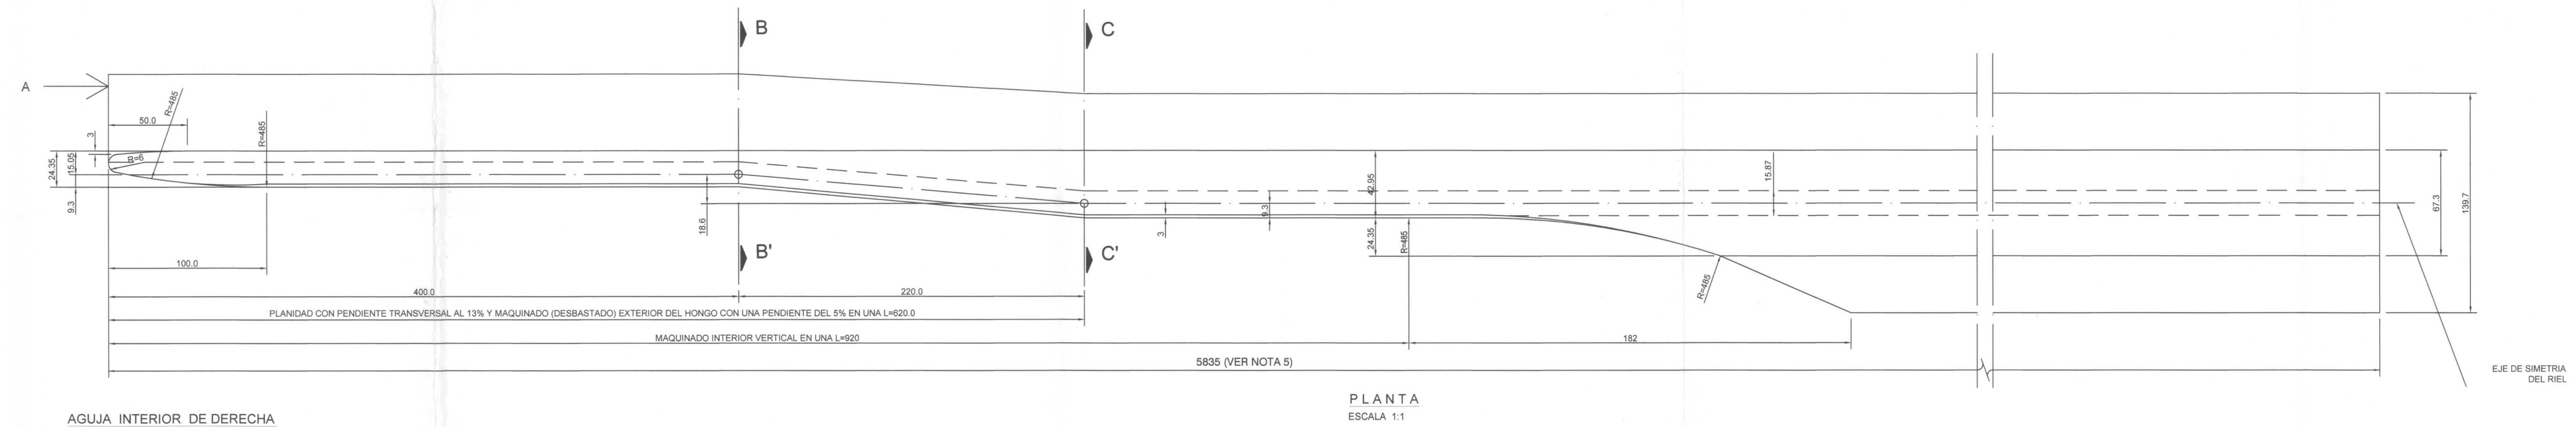


VISTA A
ESCALA 1:2

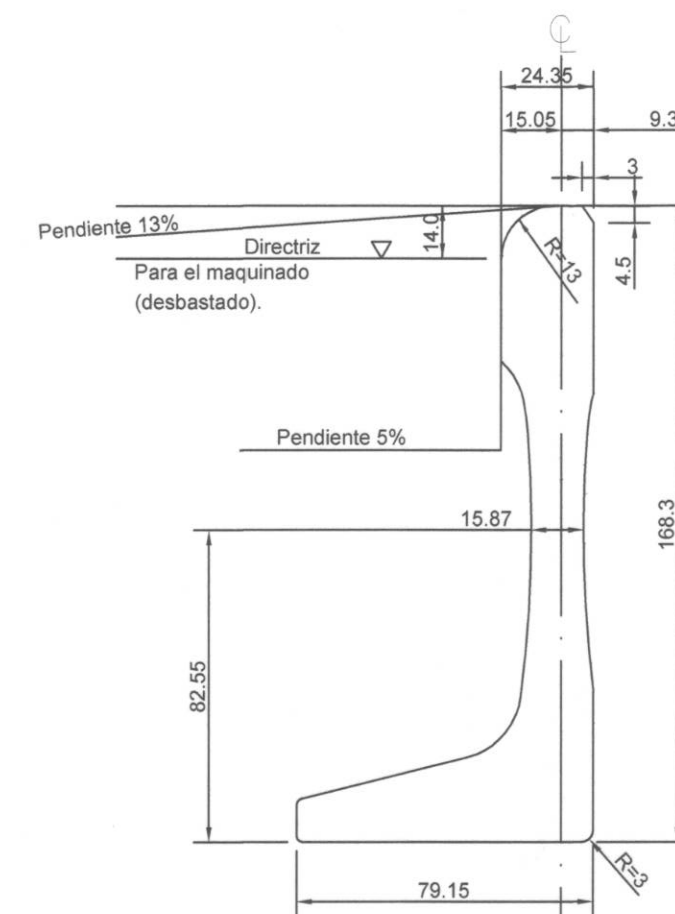

SECCION B-B
ESCALA 1:2

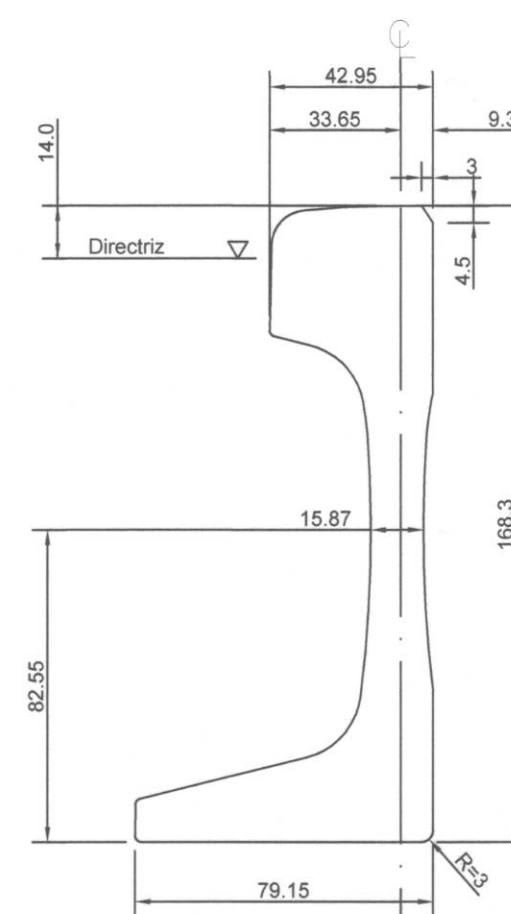

SECCION C-C
ESCALA 1:2

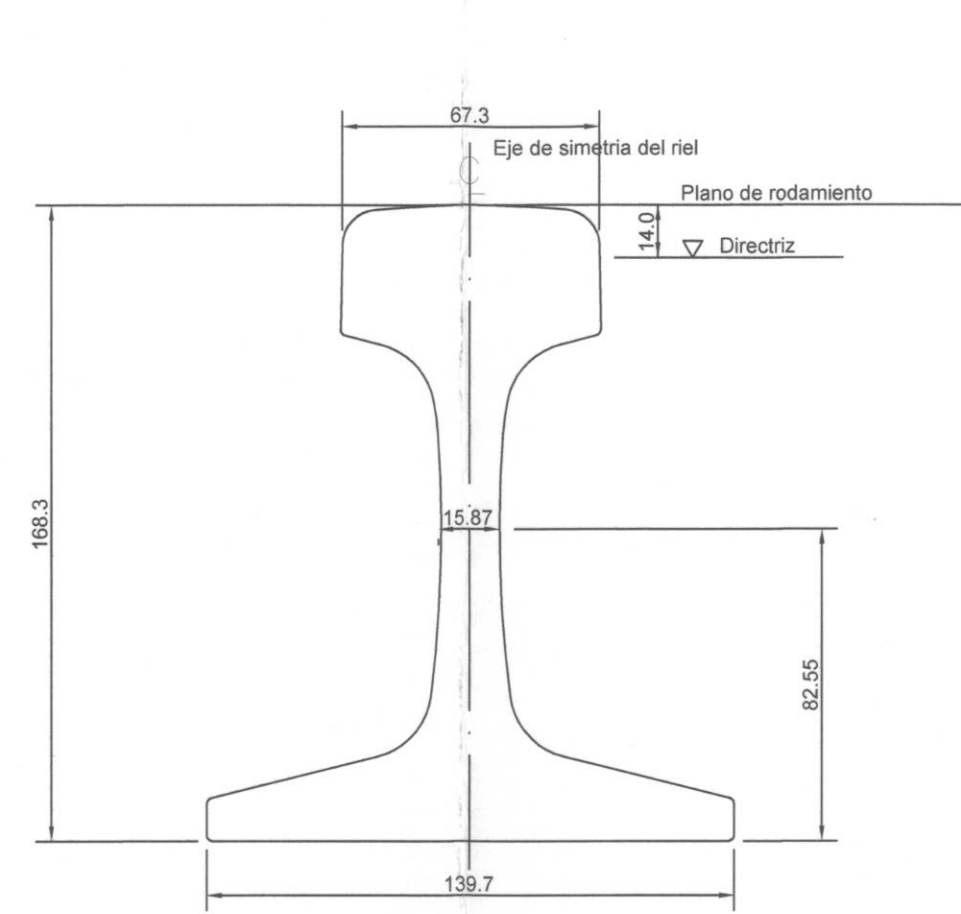

SECCION DEL RIEL 115 RE
ESCALA 1:2



UBICACION DEL BARRENADO DE LA AGUJA DE 5835 (EXTERIOR)

LÍNEA 12																				
CROQUIS DE LOCALIZACIÓN																				
N O T A S																				
1. TODAS LAS COTAS ESTÁN EN mm, EXCEPTO LAS INDICADAS. 2. LAS COTAS Y NIVELES SE DEBERÁN VERIFICAR EN OBRA. 3. LAS COTAS RIGEN AL DIBUJO. 4. ESTE PLANO CANCELA AL 121-MEX.-V0-00-1017 MOD. 2. 5. LA LONGITUD DE LA AGUIJA ES DE 5835 mm. SERÁ SUO 1ra INSTALACIÓN. LA LONGITUD TOTAL DE LA AGUIJAS, COMO SERÁ ENTREGADA POR EL FABRICANTE ES DE 12300 mm. 6. PLANOS DE REFERENCIA: PMDF-09-VI-B-612000-II-0002-02478-P-00 APARATO DE DILATACIÓN PARA VÍA CON RIELES 115 R.E. CONJUNTO. PMDF-09-VI-B-612000-II-0003-02480-P-00 APARATO DE DILATACIÓN PARA VÍA CON RIELES 115 R.E. DETALLES DE LAS AGUIJAS DE IZQUIERDA. PMDF-09-VI-B-612000-II-0005-02482-P-00 APARATO DE DILATACIÓN PARA VÍA CON RIELES 115 R.E. CONJUNTE-PLACA GUIA-SILLA. PMDF-09-VI-B-612000-II-0008-02815-P-00 APARATO DE DILATACIÓN PARA VÍA CON RIELES 115 R.E. PEQUEÑO MATERIAL DE FUJACIÓN.																				
SELLO DEL CONSORCIO LÍNEA 12 	SELLO DE LA SUPERVISIÓN (P.F.B.A.) 	SELLO DE LA P.M.D.T. LA FIRMA DE ESTE PLANO POR EL Q07/QCPM, NO LIBERA AL PROVEEDOR DE SU RESPONSABILIDAD SOBRE EL BIEN FUNCIONAMIENTO DE ESTOS MATERIALES O EQUIPOS.																		
<table border="1" style="width: 100%; border-collapse: collapse;"> <tr> <th style="width: 33%;">Δ</th> <th style="width: 33%;">Δ</th> <th style="width: 33%;">Δ</th> </tr> <tr> <td>Δ</td> <td></td> <td></td> </tr> <tr> <td>Δ</td> <td></td> <td></td> </tr> <tr> <td>Δ</td> <td></td> <td></td> </tr> <tr> <td>UT</td> <td></td> <td></td> </tr> <tr> <td>MOTIVO DE LA MODIFICACIÓN</td> <td>FECHA</td> <td>FIRMA CONSORCIO FIRMA P.M.D.T.</td> </tr> </table>			Δ	Δ	Δ	Δ			Δ			Δ			UT			MOTIVO DE LA MODIFICACIÓN	FECHA	FIRMA CONSORCIO FIRMA P.M.D.T.
Δ	Δ	Δ																		
Δ																				
Δ																				
Δ																				
UT																				
MOTIVO DE LA MODIFICACIÓN	FECHA	FIRMA CONSORCIO FIRMA P.M.D.T.																		
GOBIERNO DEL DISTRITO FEDERAL SECRETARÍA DE OBRAS Y SERVICIOS PROYECTO METRO DEL DISTRITO FEDERAL																				
 CONSORCIO LÍNEA 12 DIRECTOR GENERAL ING. ENRIQUE HORCASTAS MANJARRÉZ																				
DIRECCIÓN DEL CONSORCIO LÍNEA 12 Ing. Ricardo Morales Morán AFIPSO Ing. Guillermo Aguilar Paredón DRE-1983 CONTRATO N°: 8.07 CO 01 1.2.022 PROYECTO INTEGRAL A PRECIO ALZADO Y TIEMPO DETERMINADO PARA LA CONSTRUCCIÓN DE LA LÍNEA 12 TLAMAC - MEXICOAC DIRECCIÓN DE DISEÑO DE INST. ELECTROMECANICAS Ing. Soledad Díaz Sierra CORRESPONSABLE EN INSTALACIONES Ing. Jaime Alfonso Guerrero Villanueva CA-0130																				
SUBDIRECTOR DE INSTALACIONES MECANICAS... Ing. José Manuel Ramos Lozano Jefe de Diseño de Vías Ing. Hernando A. Rodríguez Rodríguez																				
REVISÓ Ing. Oscar Salazar Gálvez Pérez Ing. Pablo Ortiz Escobar TÍTULO DEL PLANO APARATO DE DILATACIÓN PARA VÍA CON RIELES 115 R.E. DETALLES DE LAS AGUIJAS DE DERECHA																				
TRAMO: PLANO TIPO ESCALA GRÁFICA: 1 : 2 																				
<table border="1" style="width: 100%; border-collapse: collapse;"> <thead> <tr> <th style="width: 33%;">FECHA</th> <th style="width: 33%;">DEPTO</th> <th style="width: 33%;">NOMBRE</th> </tr> </thead> <tbody> <tr> <td>10-10-08</td> <td>MEX</td> <td>ANTONIO ORTA ARANDA</td> </tr> <tr> <td>10-10-08</td> <td>EET</td> <td>JOSÉ VICENTE VIGÓN</td> </tr> <tr> <td>10-10-08</td> <td>HGA-IN-GEPE</td> <td>MARCIALINO GUERRA DE ROSA</td> </tr> </tbody> </table>			FECHA	DEPTO	NOMBRE	10-10-08	MEX	ANTONIO ORTA ARANDA	10-10-08	EET	JOSÉ VICENTE VIGÓN	10-10-08	HGA-IN-GEPE	MARCIALINO GUERRA DE ROSA						
FECHA	DEPTO	NOMBRE																		
10-10-08	MEX	ANTONIO ORTA ARANDA																		
10-10-08	EET	JOSÉ VICENTE VIGÓN																		
10-10-08	HGA-IN-GEPE	MARCIALINO GUERRA DE ROSA																		
<table border="1" style="width: 100%; border-collapse: collapse;"> <thead> <tr> <th style="width: 33%;">FECHA</th> <th style="width: 33%;">DEPTO</th> <th style="width: 33%;">NOMBRE</th> </tr> </thead> <tbody> <tr> <td>10-10-08</td> <td>HGA-IN-GEPE</td> <td>MARCIALINO GUERRA DE ROSA</td> </tr> </tbody> </table>			FECHA	DEPTO	NOMBRE	10-10-08	HGA-IN-GEPE	MARCIALINO GUERRA DE ROSA												
FECHA	DEPTO	NOMBRE																		
10-10-08	HGA-IN-GEPE	MARCIALINO GUERRA DE ROSA																		