



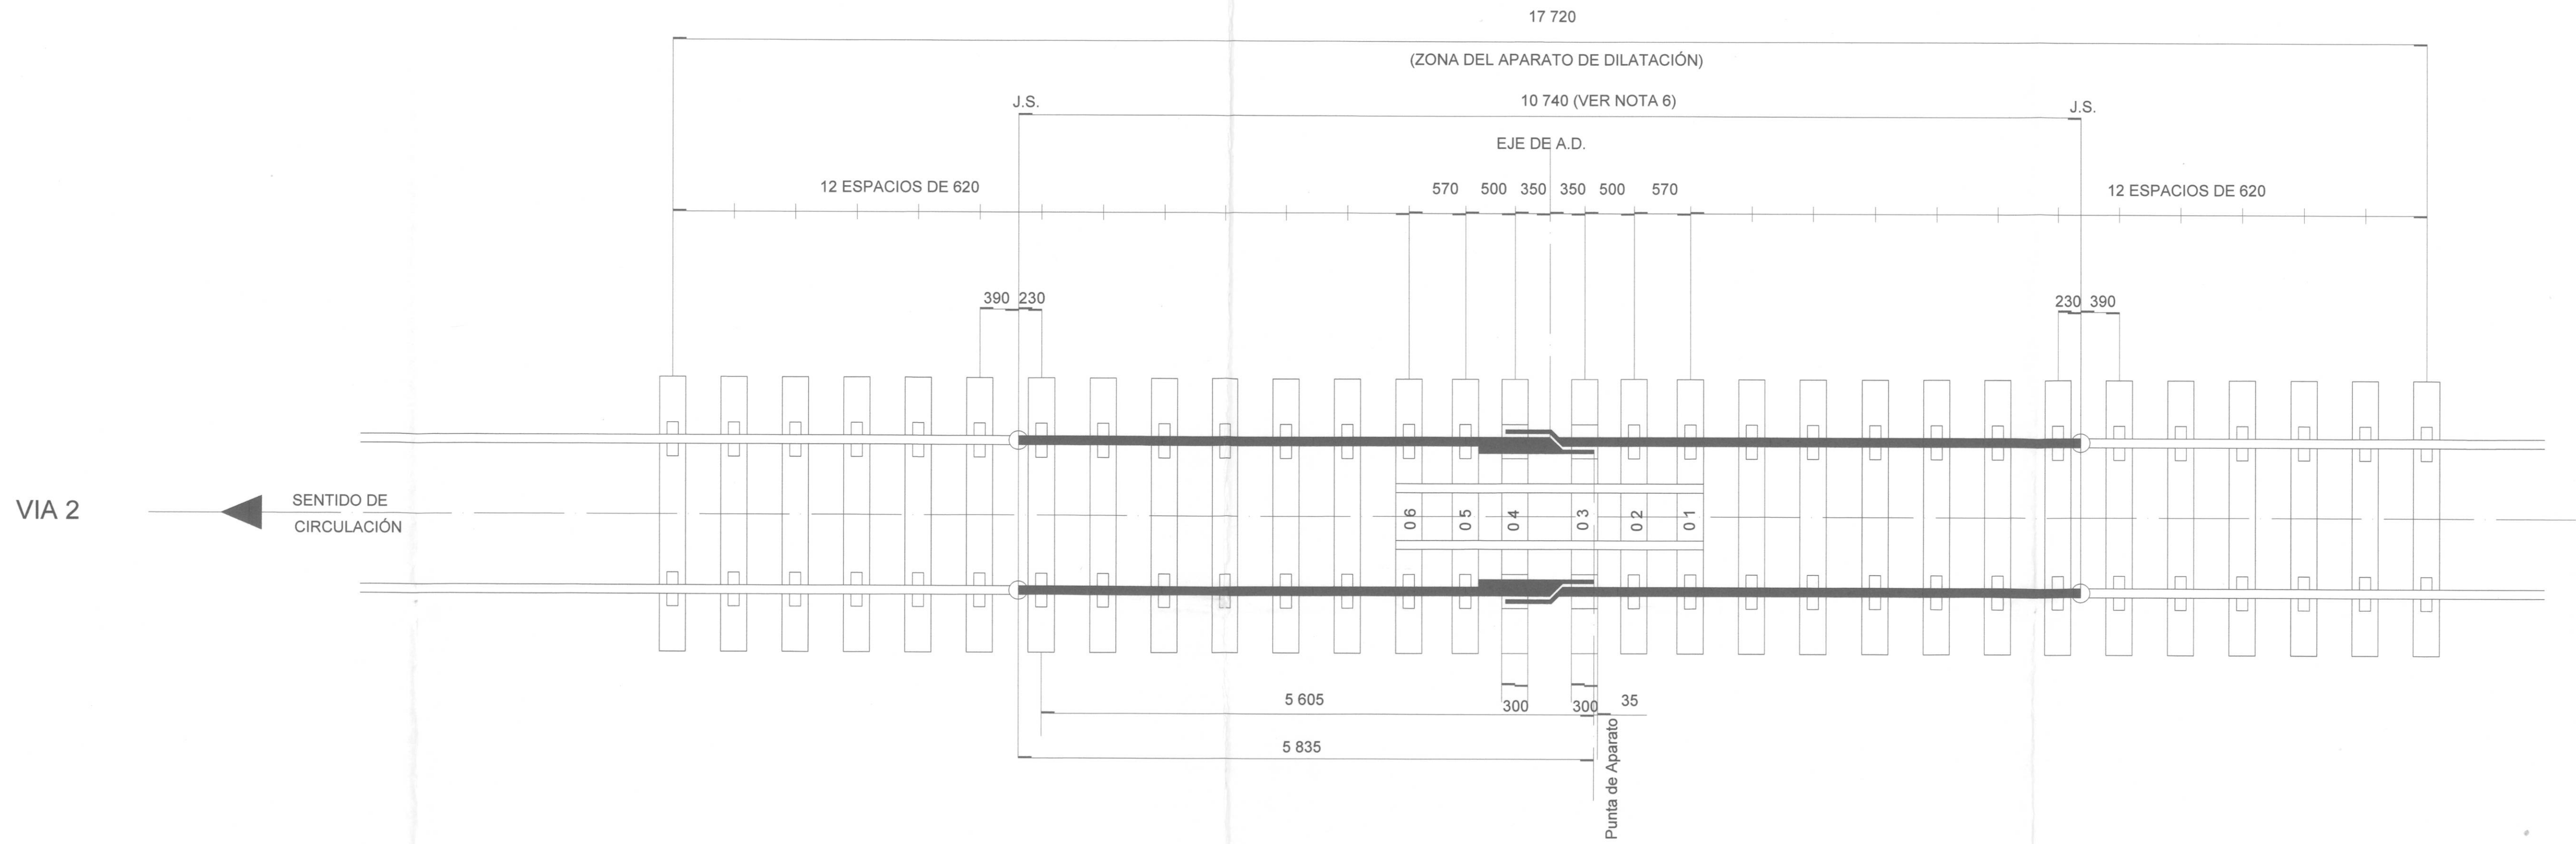

ZONA DE APARATO DE DILATACIÓN VÍA 2
S/E

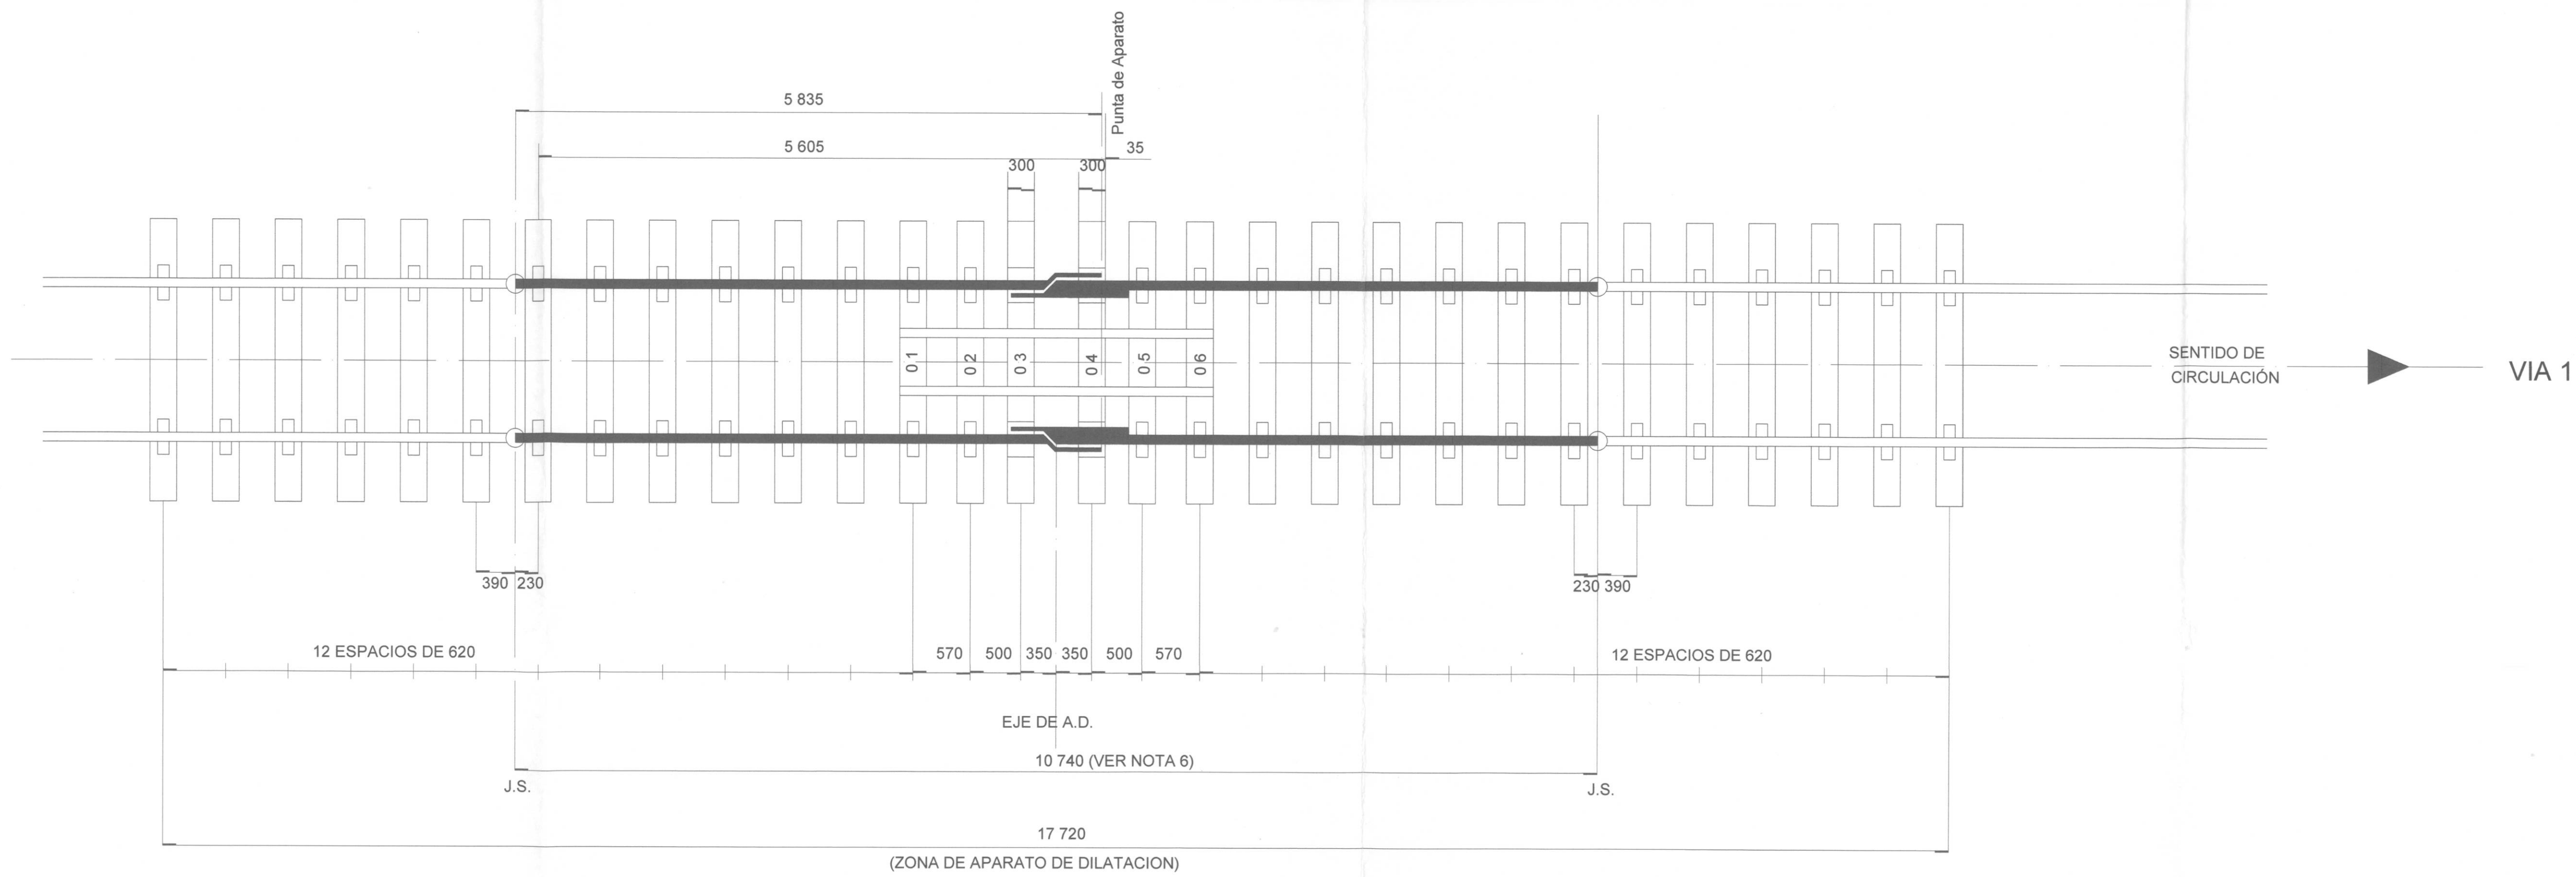

ZONA DE APARATO DE DILATACIÓN VÍA 1
S/E

LÍNEA 12
CROQUIS DE LOCALIZACIÓN

- NOTAS**
- TODAS LAS COTAS ESTÁN EN mm., EXCEPTO LAS INDICADAS.
 - LAS COTAS Y NIVELES SE DEBERÁN VERIFICAR EN OBRA.
 - LAS COTAS RIGEN AL DIBUJO.
 - ESTE PLANO SE COMPLEMENTA CON LOS SIGUIENTES PLANOS:
PMDF-09-VI.8-612000-III-0002-02479-P-00
PMDF-09-VI.8-612000-III-0003-02483-P-00
PMDF-09-VI.8-612000-III-0004-02481-P-00
PMDF-09-VI.8-612000-III-0005-02482-P-00
PMDF-09-VI.8-612000-III-0006-02815-P-00
 - CON EL AJUSTE DE LA COTA "C" a 90 mm (COTA TEÓRICA PROMEDIO PARA MAYOR INFORMACIÓN CONSULTAR LA E.T. No. 23 (PMDF-09-VI.8-612000-III-0023-02853-E-00)
 - LA LONGITUD DEL A.D. A LA RECEPCIÓN ES DE 12.300 M, CORTAR A LA COLOCACIÓN PROVISIONAL(ANTES DE LIBERACIÓN) 0.780M DE AMBOS LADOS PARA OBTENER LA LONGITUD DE 10.740 M (CONSIDERANDO "C" = 90mm) PARA ESTA COLOCACIÓN PROVISIONAL, AJUSTAR LA COTA "C" A 60mm Y UNA LONGITUD DE 10.710 M

SELLO DEL CONSORCIO LINEA 12	SELLO DE LA SUPERVISIÓN I.P.I.S.A.	SELLO DE LA P.M.D.F.			
LA FIRMA DE ESTE PLANO POR EL D.D.O.M. NO LIBERA AL PROVEEDOR DE RESPONSABILIDAD SOBRE EL BUEN FUNCIONAMIENTO DE ESTOS MATERIALES O EQUIPOS					
GOBIERNO DEL DISTRITO FEDERAL					
SECRETARÍA DE OBRAS Y SERVICIOS					
PROYECTO METRO DEL DISTRITO FEDERAL					
DIRECCIÓN GENERAL					
ING. ENRIQUE HORCASTAS MANJÁRREZ					
CONTRATO N° 8.07 C0 01 T.2.022					
PROYECTO INTEGRAL A PRECIO ALZADO Y TIEMPO DETERMINADO PARA LA CONSTRUCCIÓN DE LA LÍNEA 12 TLÁHUAC - MIXCOAC					
DIRECCIÓN DE DISEÑO DE INST. ELECTROMECANICAS					
Ing. Sotero Díaz Silva					
CORRESPONSABLE EN INSTALACIONES					
Ing. Jaime Alfonso Guerrero Villanueva C1-0130					
SUBDIRECCIÓN DE INSTALACIONES ELECTROMECANICAS					
JUD DE DISEÑO DE VÍAS					
Ing. José Manuel Ramos Lozano					
Ing. Hernando A. Rodríguez Rodríguez					
TÍTULO DEL PLANO:					
PLANO TIPO					
DISTRIBUCIÓN DE DURMIENTES (ZONA DE APARATOS DE DILATACIÓN) RIEL 115 R.E.					
ESCALA: 1/500					
PLANO N° 02 CLAVE					
PMDF-09-VI.8-612000-III-0019-02828-P-00					
FECHA	DEPTO	NOMBRE	FIRMA	BOO	00
2014-10	ASG	ANTONIO DEL ARROYO			
2014-10	EST	JOSÉ VICENTE VICENT			
2014-10	PROYECTO	MARCELO GARCÍA DE TEJAN			
DIMENSIONES: 1.20 x 0.90 m					