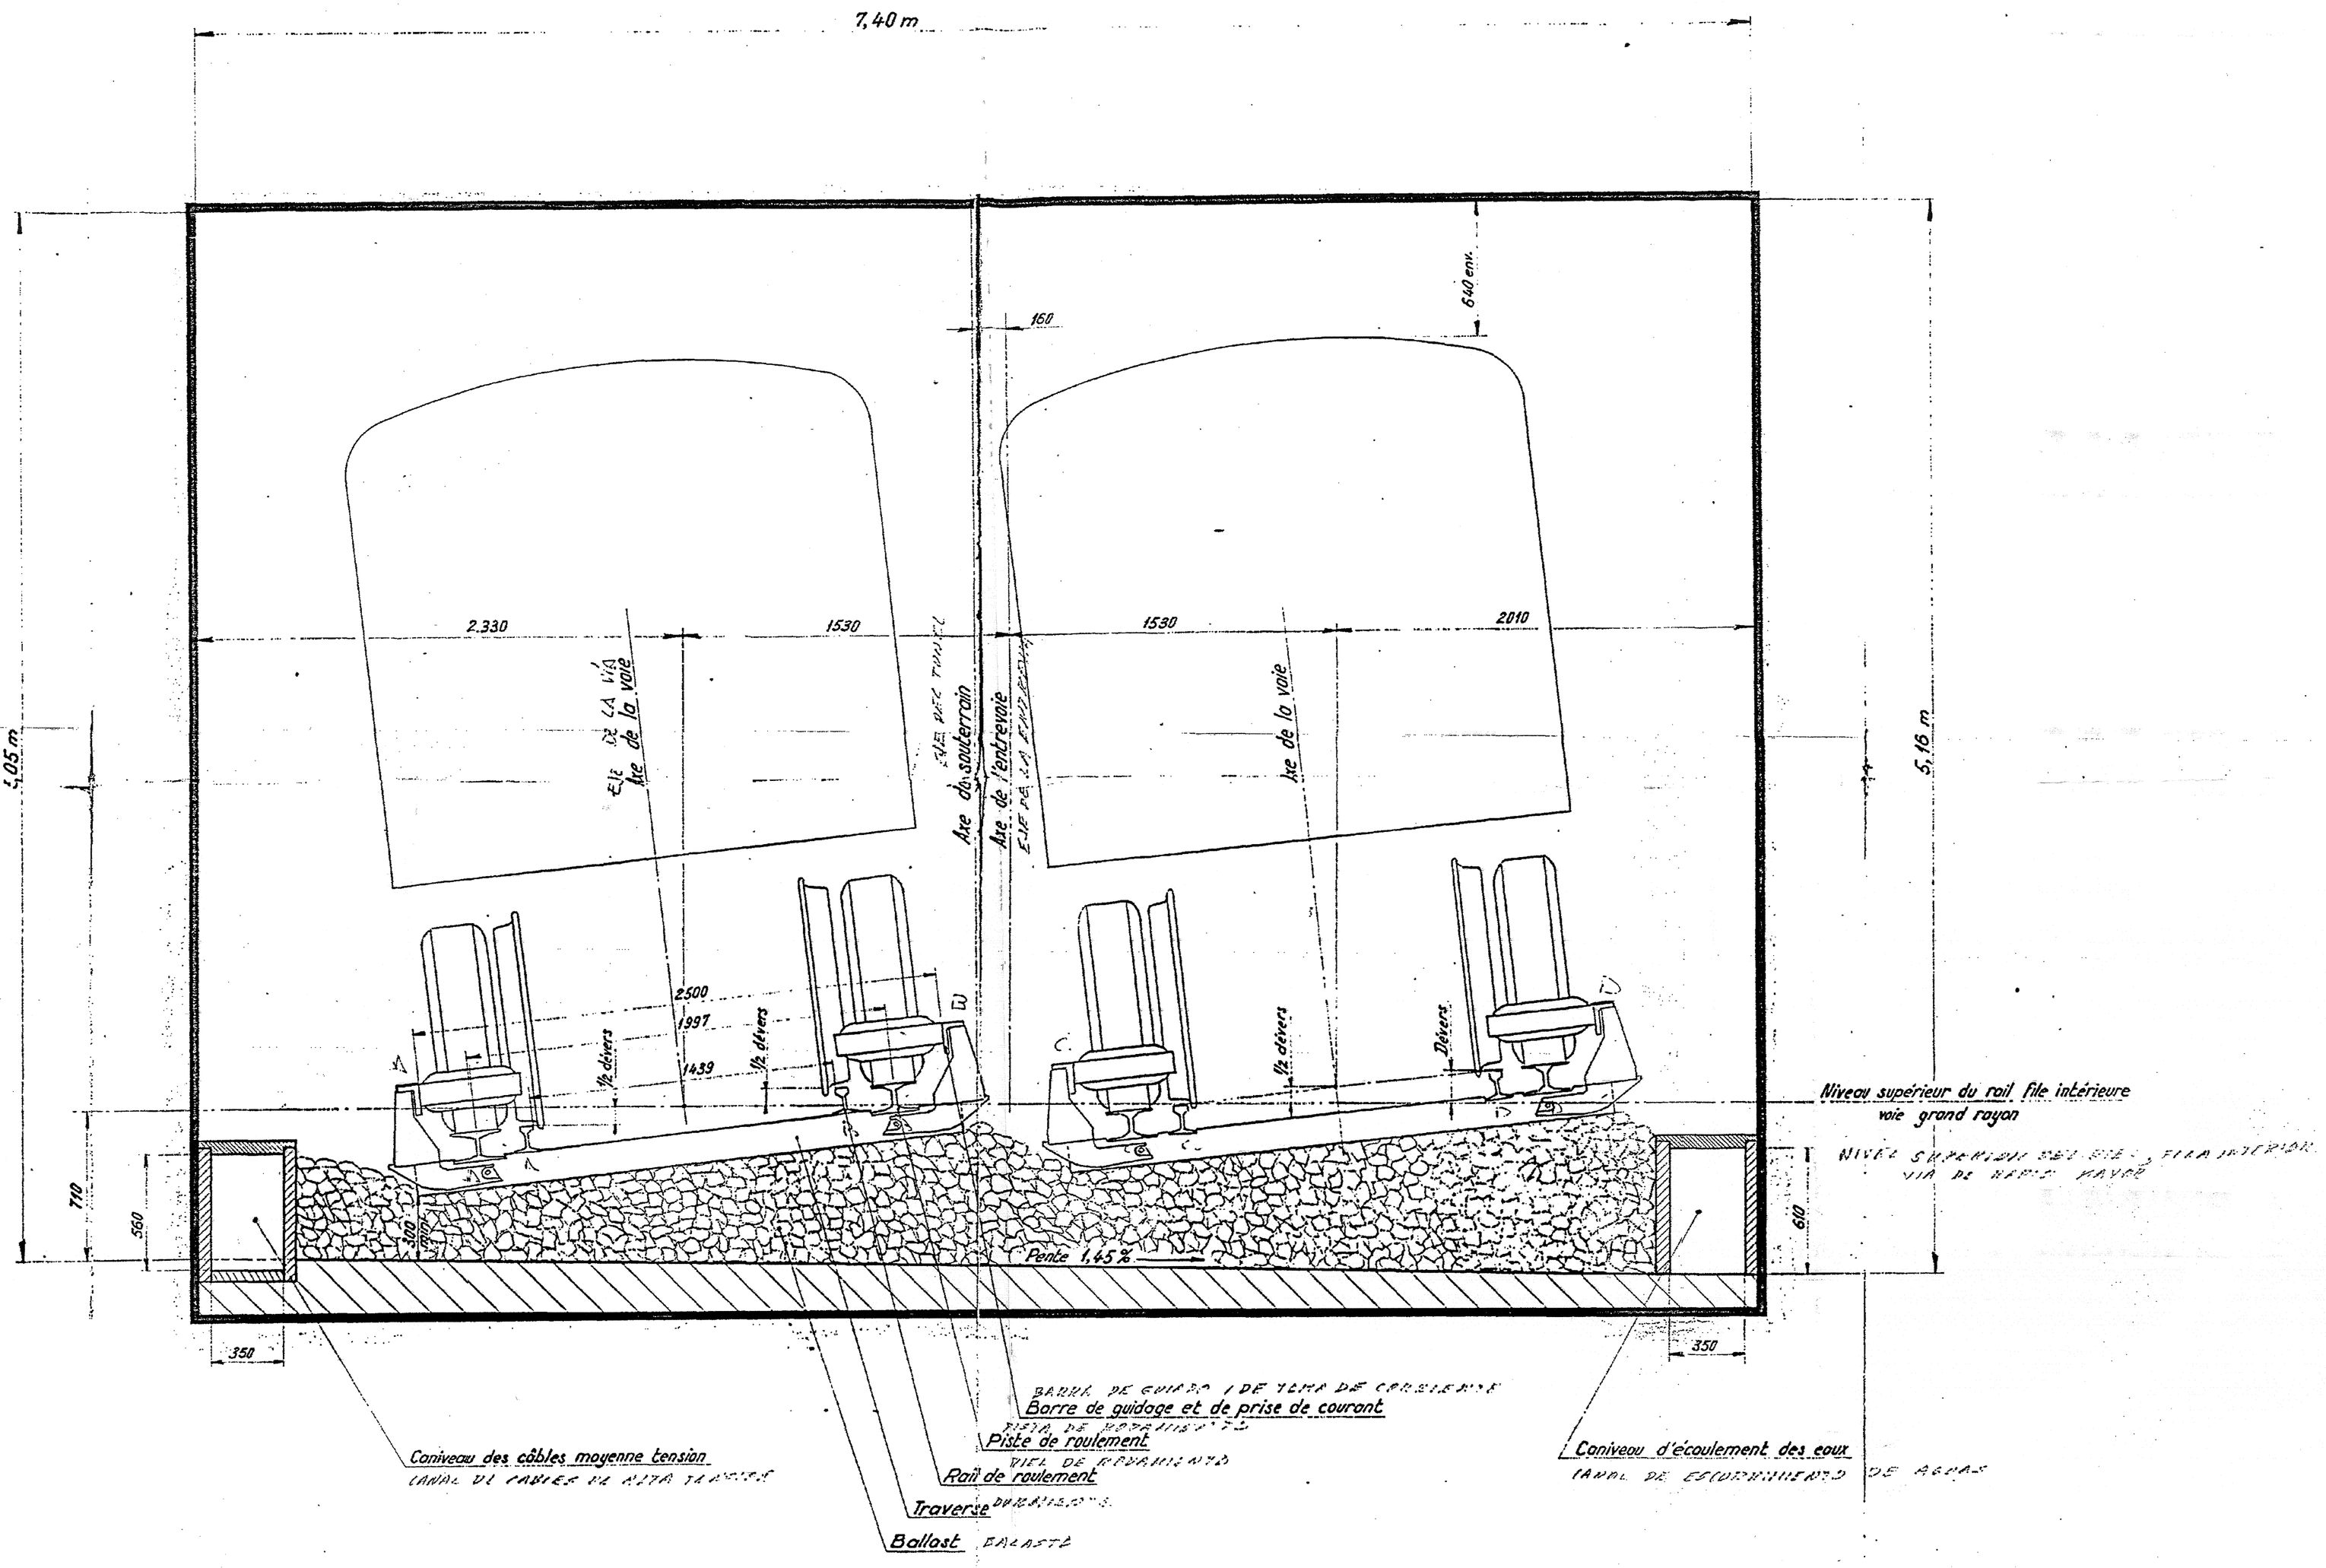


MUSEO PROVISIONAL
SUSCEPTIBLE DE CAMBIOS

METRO DE MEXICO

ECH 1/20	VOIE COURANTE COUPE TYPE D'UN SOUTERRAIN A 2 VOIES EN COURBE DE R 150	DATE : 7 Juillet 1967 DESS : AMBLARD VERIF :

L'Ingénieur en Chef

L'Ingénieur Chef de Division

I.S.T.M.E.

S.O.F.R.E.T.U. S.G.T.E.

TV* 2

	MODIFICATIONS
B	21 Mars 1968
A	25 Janvier 1968