
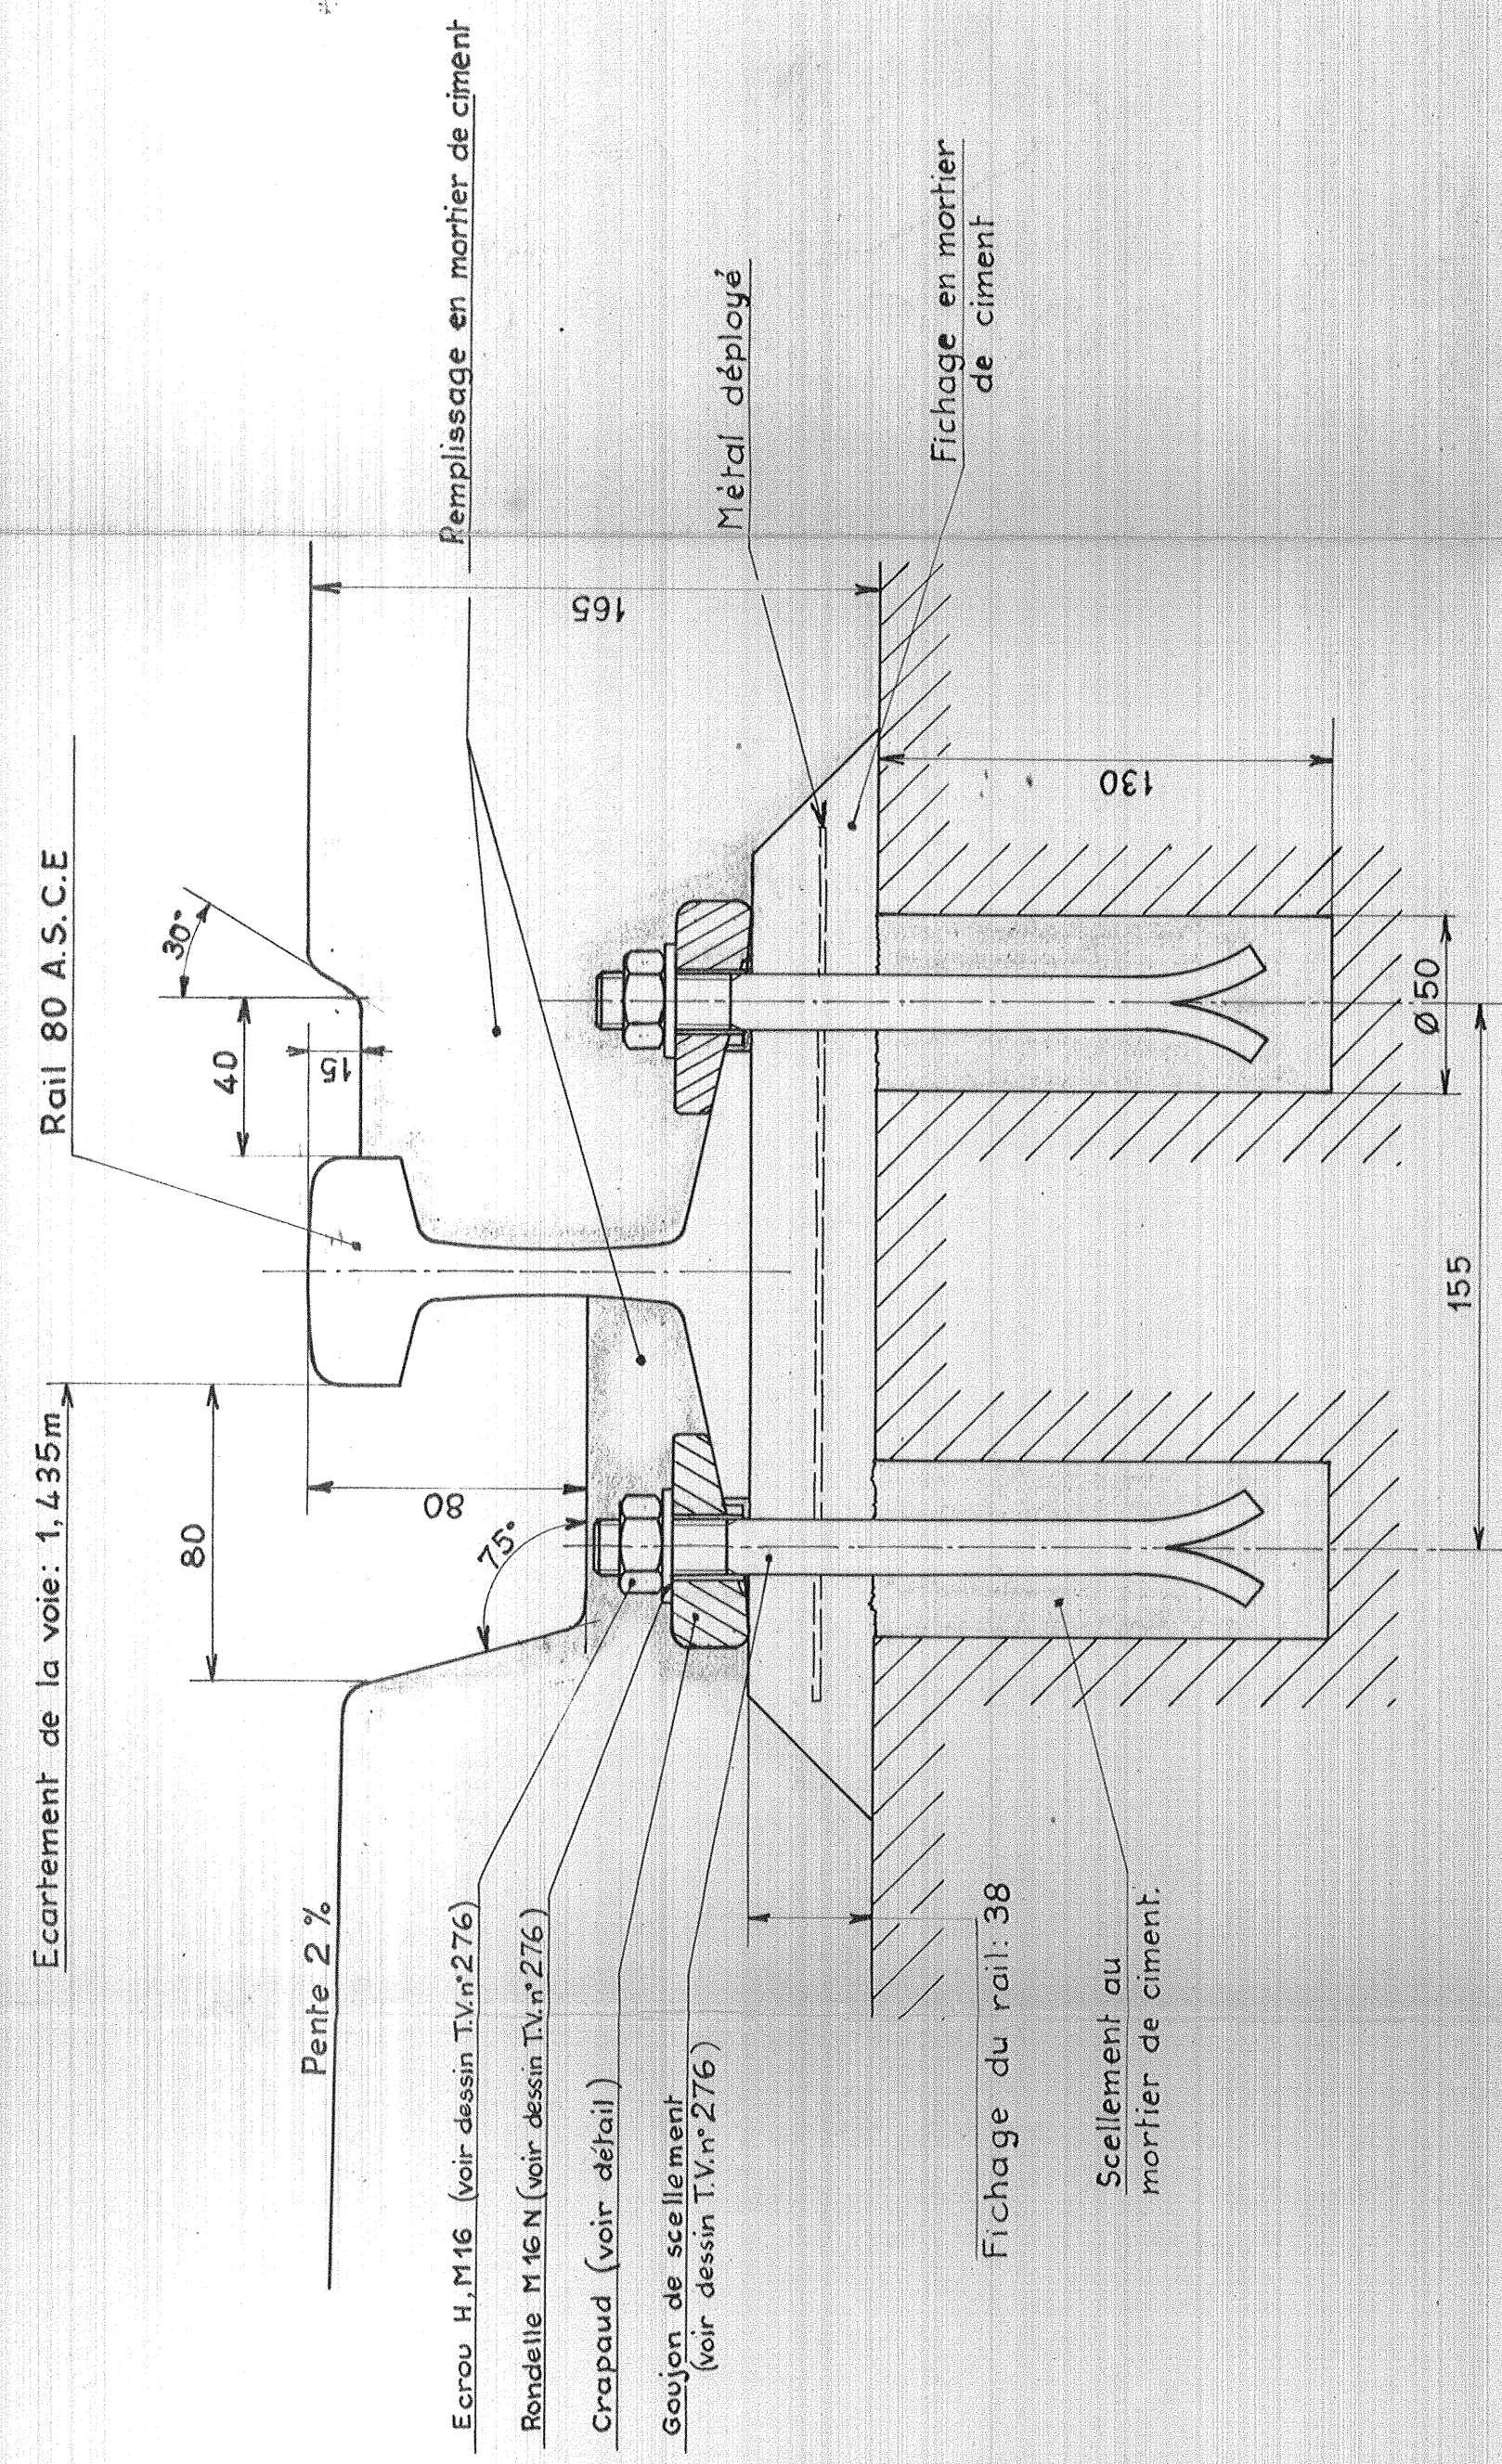
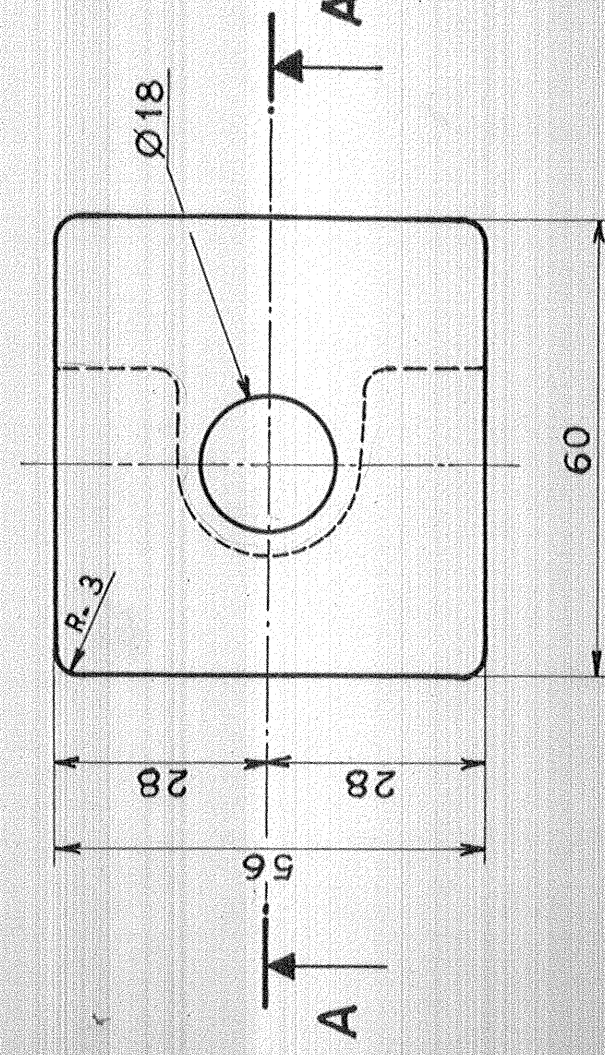


— FIXATION DU RAIL SUR PLATEFORME EN BÉTON —

Crapaud

Matière: Acier A 40 M1

Coupe A-A

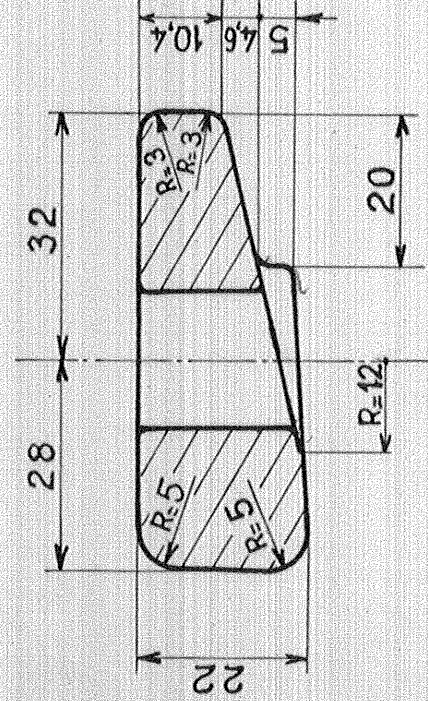

I.S.T.M.E.
 S.O.F.R.E.T.U.
TV 277