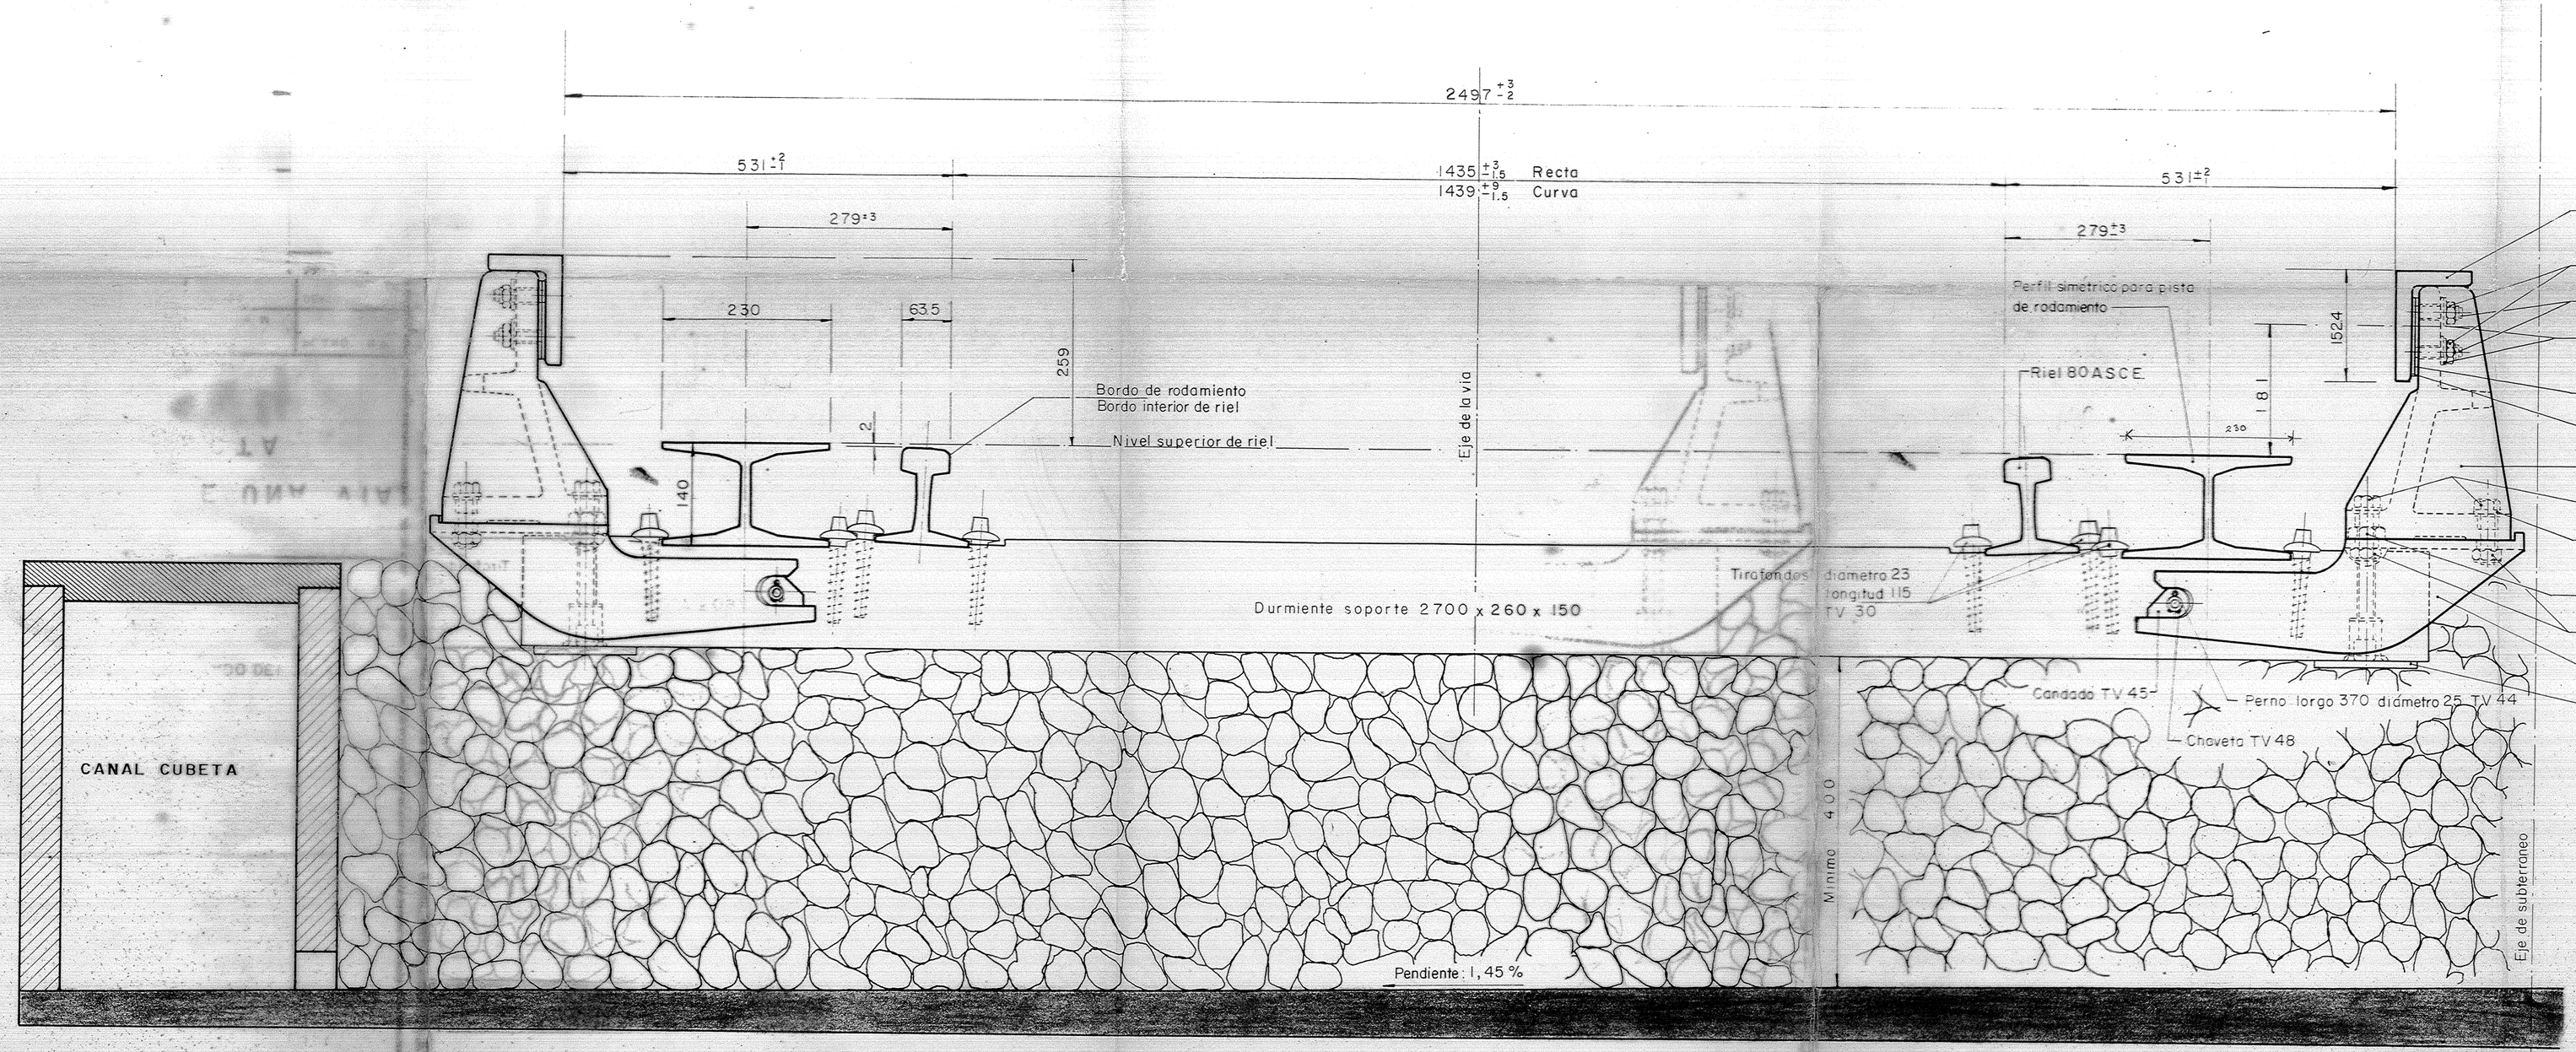


NOTA - ESTE PLANO FUE TRADUCIDO Y AJUSTADO DEL TV- 4

STC

GERENCIA DE OPERACION

CORTE DE UNA VIA EN RECTA

TV4

ESC. 1 : 5	FECHA	DIBUJO	PLANO Nº
ACOT. - mm -		R. Tenorio M.	
Vº Bº		APROBO	DEPTO.