

NOTAS:

- 1- LA SECCION DE LOS DURMIENTES DEL APARATO DE COMUACION ES DE 2.50 X 0.150
2- ESTE PLANO ANLAY SUSTITUYE AL PLANO N°12-MEX-VG-00-100.

LONGITUD DE LA ZONA DE COMUNICACION 54.000





 


DIAGRAMA DE LAS LINEAS DIRECTRICES

 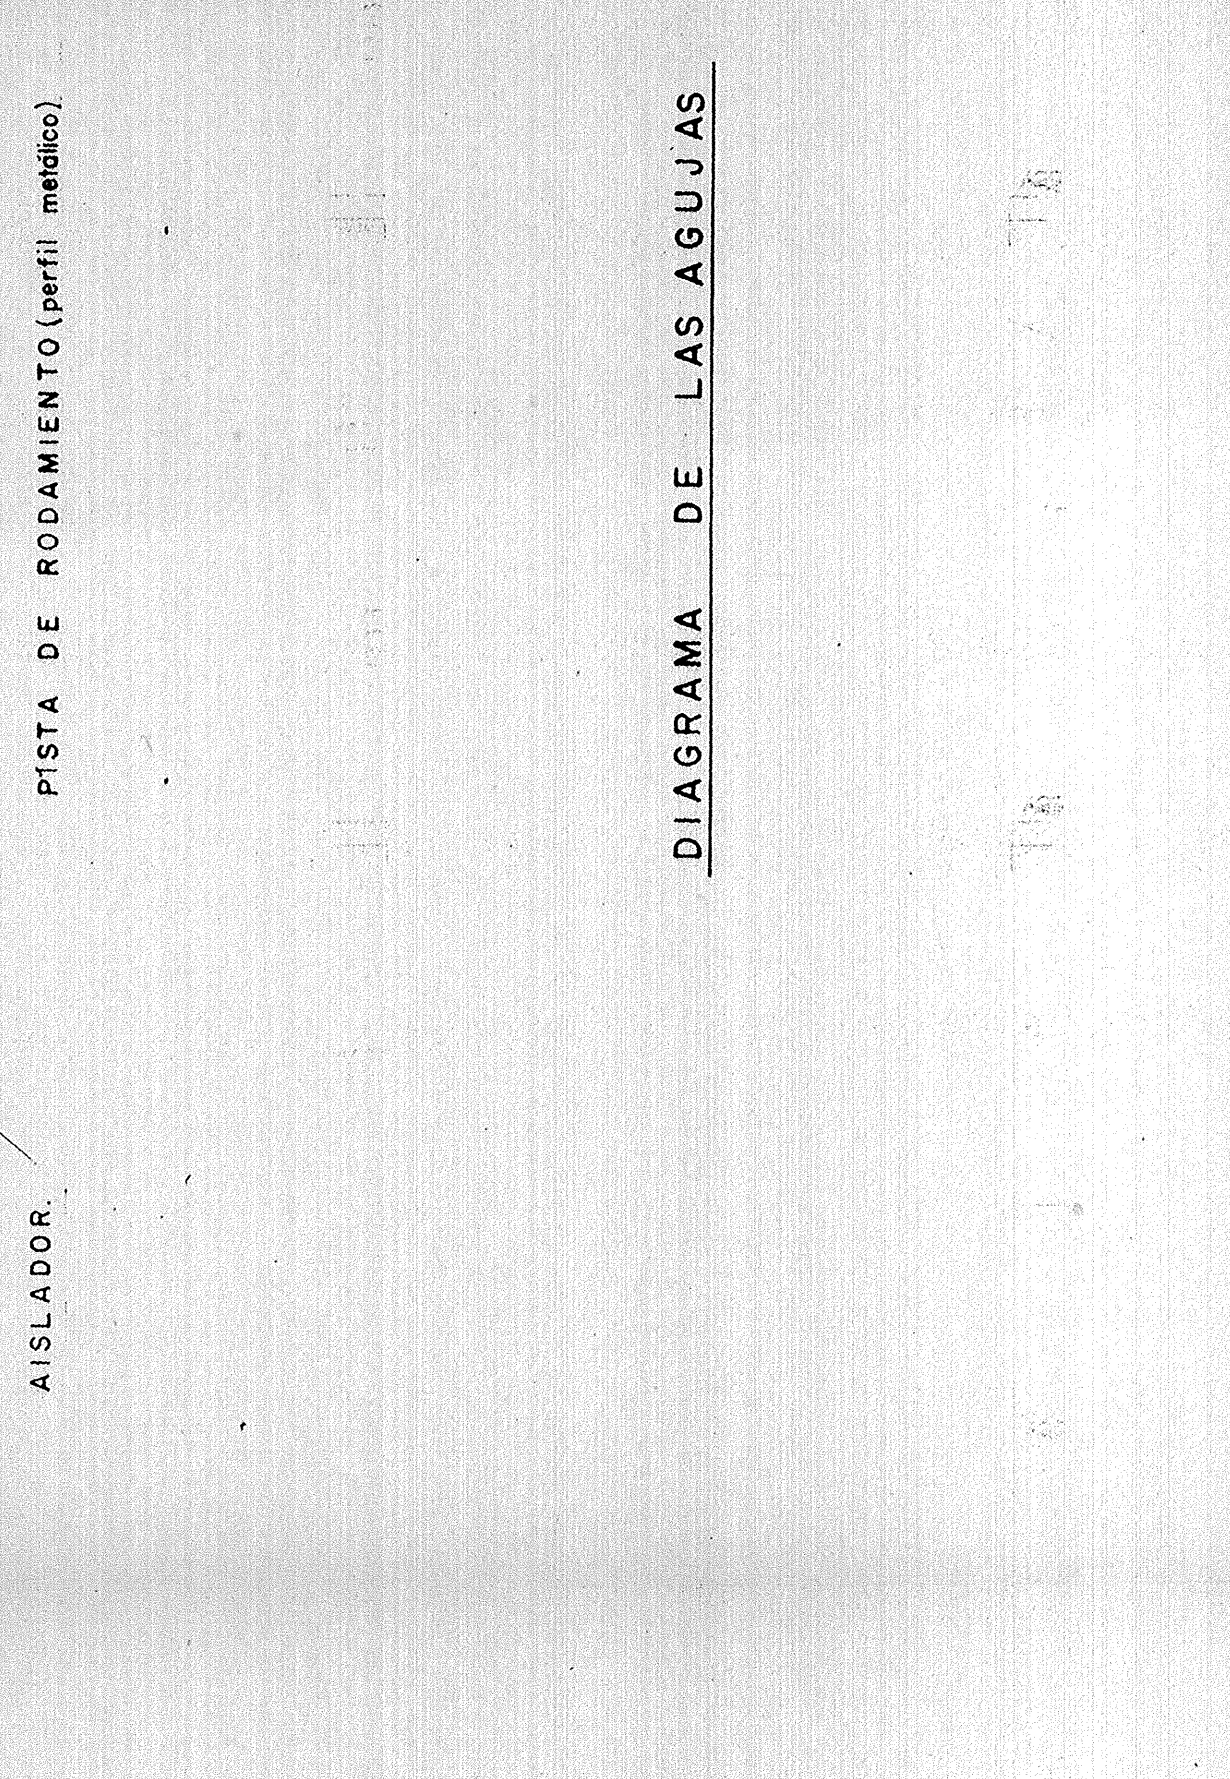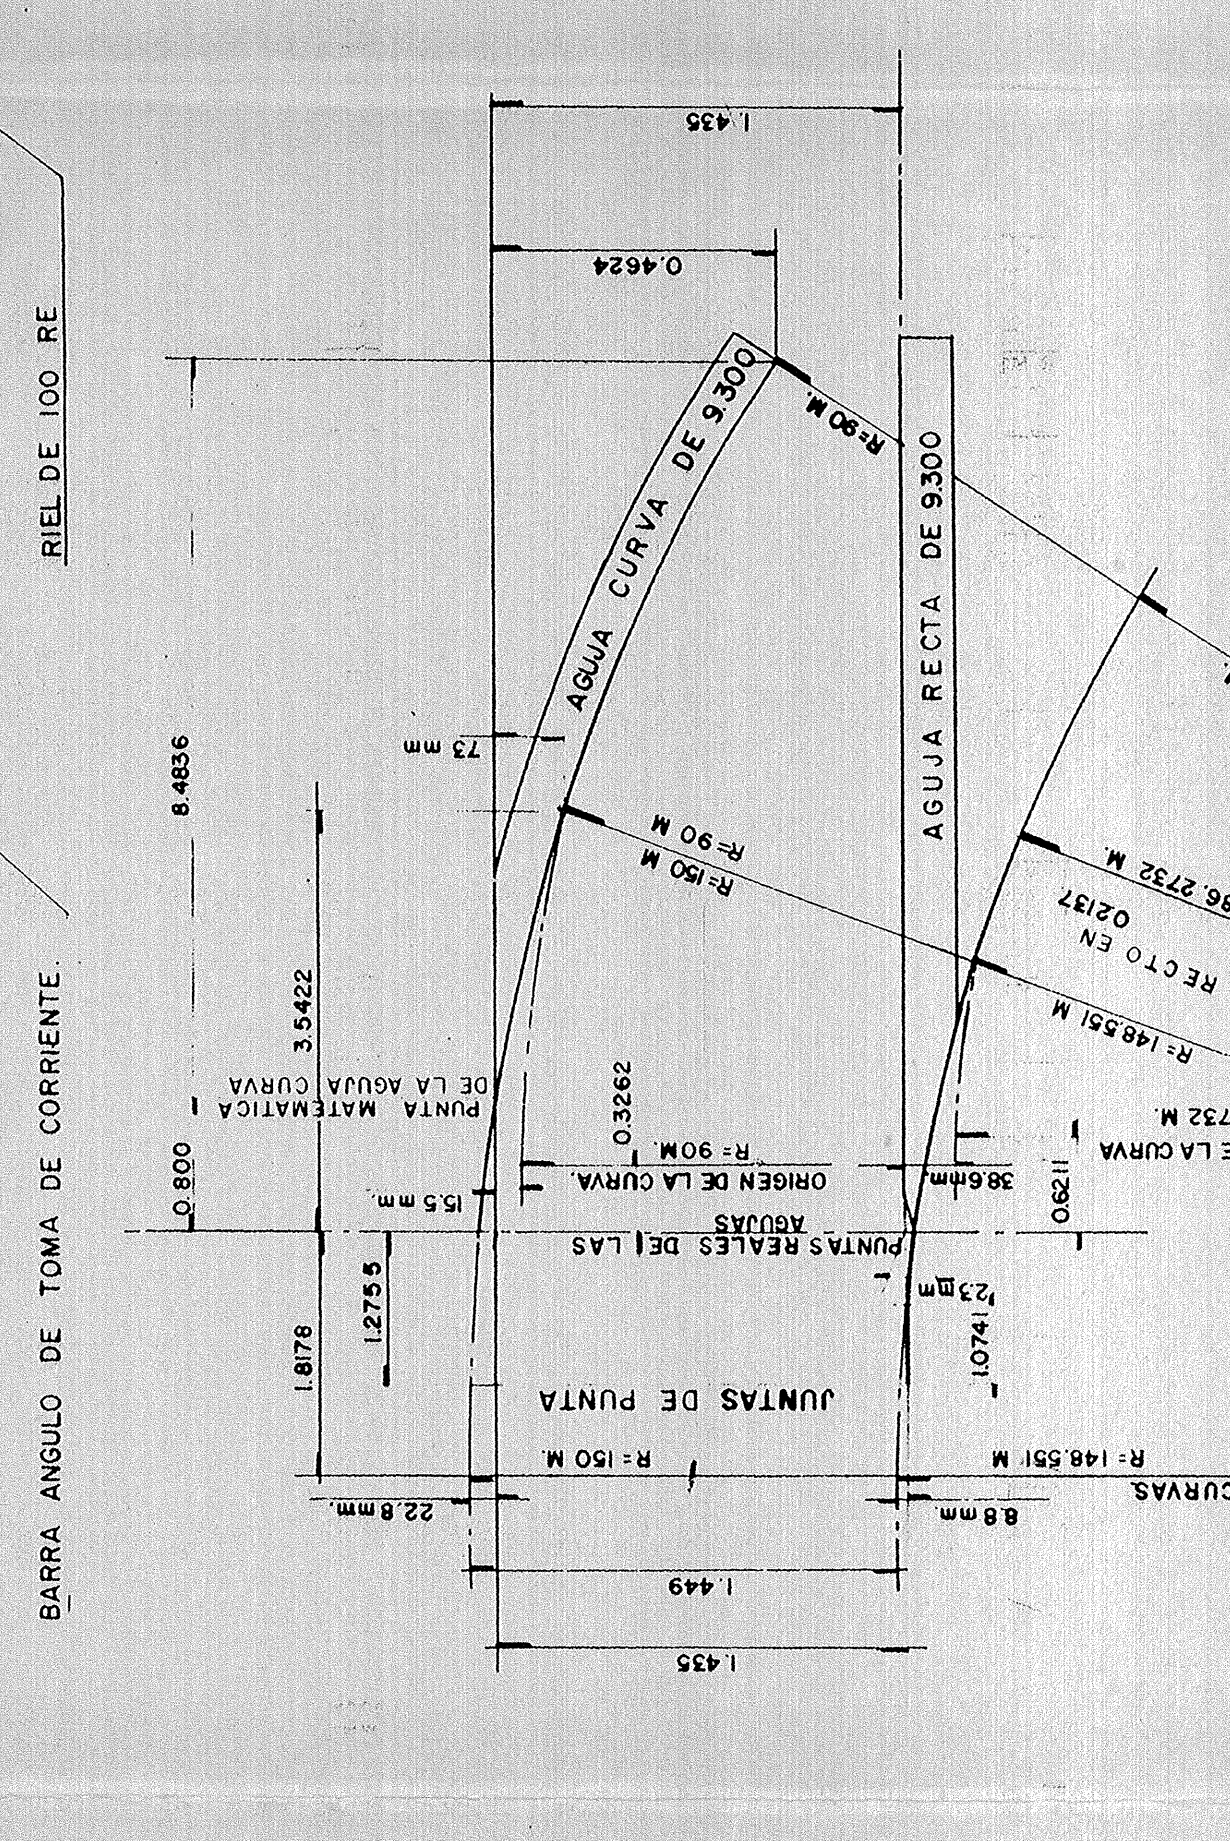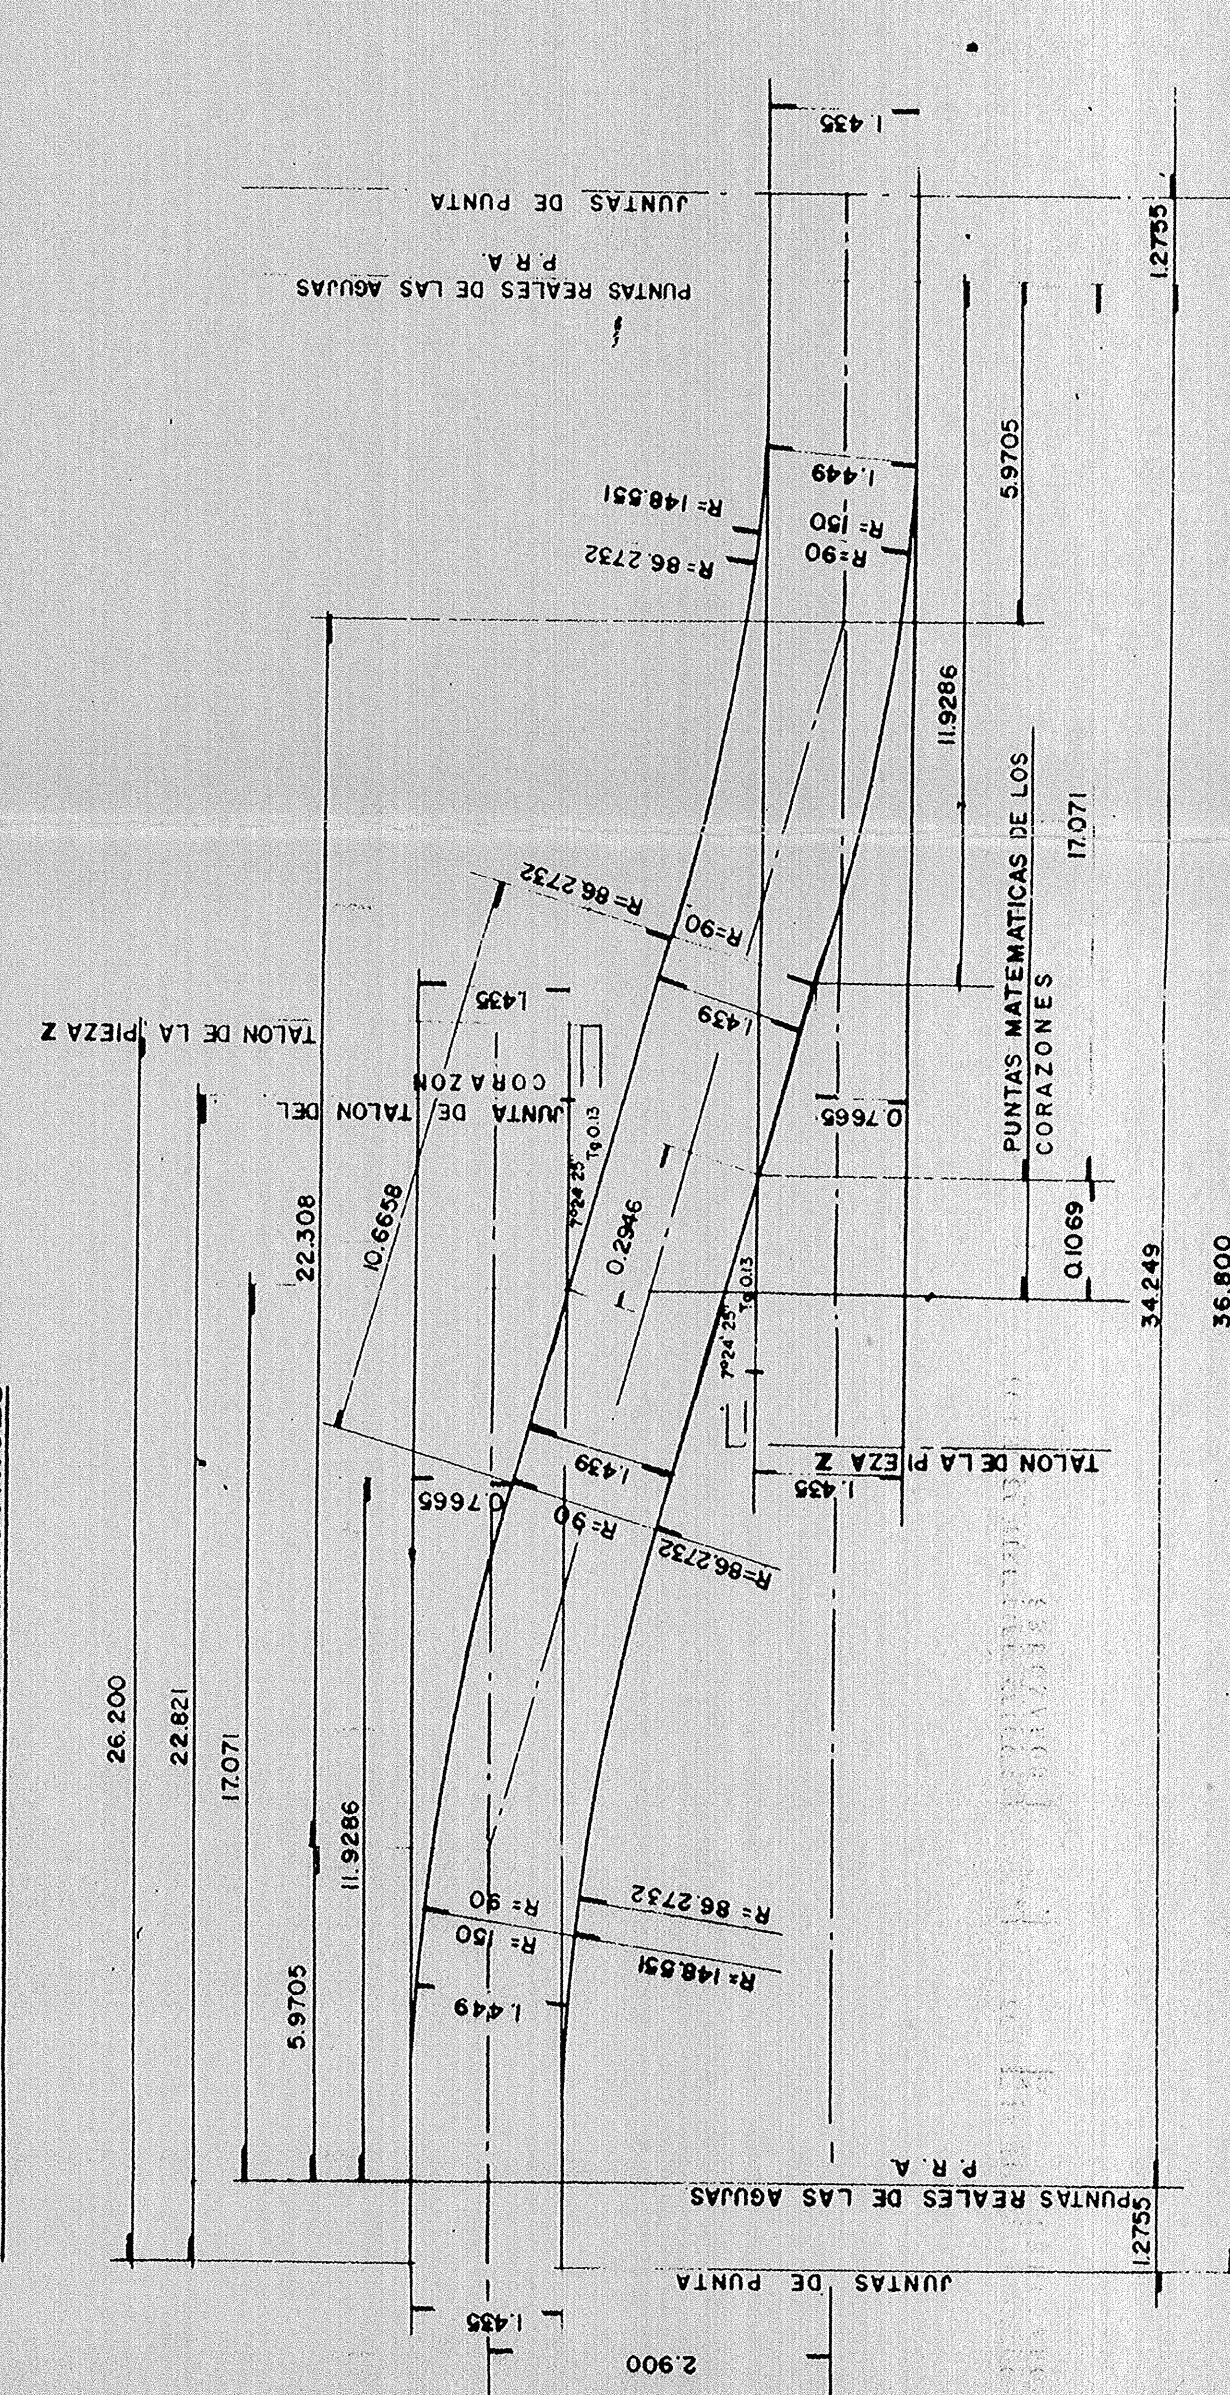

CUADRO DE MEXICO
SECRETARIA GENERAL DE OBRAS
COMISION DE VALIDAD Y TRANSPORTE URBANO

PROYECTO: METROPOLITANO
ING. CARLOS ALFONSO POLLE
DISEÑO DE PROYECTO DE OBRAS

ING. LUIS BERNARDO RODRIGUEZ
ING. GERARDO ALVAREZ

IMPLANTACION DE VAS
PLANO TIPO
APARATO DE COMUACION TUBO A LA
DESECCION ENTRE VAS 2.50
PLANO DE CONJUNTO

COORDINACION DE VAS

MODIFICACION No. 0
SEPTIEMBRE / 94