
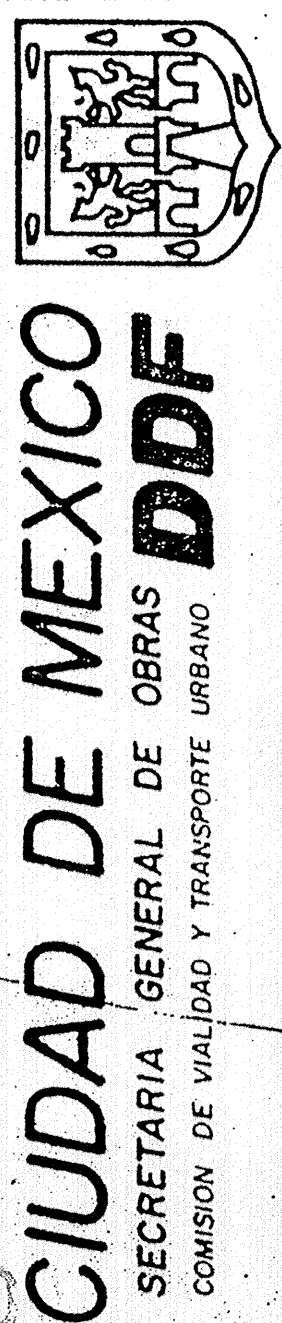


NOTAS:

- 1.- PARA DISTRIBUCION DE INSTALACIONES, CONSULTAR PLANOS CORRESPONDIENTES DE CADA ESPECIALIDAD
- 2.- LAS DIMENSIONES DE LOS ELEMENTOS DE CONSTRUCCION DEBERAN CONSULTAR EN LOS PROYECTOS EJECUTIVOS DE CADA TRAMO
- 3.- LAS DIMENSIONES INDICADAS SON LAS MINIMAS A RESPETAR DURANTE LA EJECUCION DE LA OBRA.
- 4.- LAS COTAS RIGEN SOBRE EL DIBUJO.

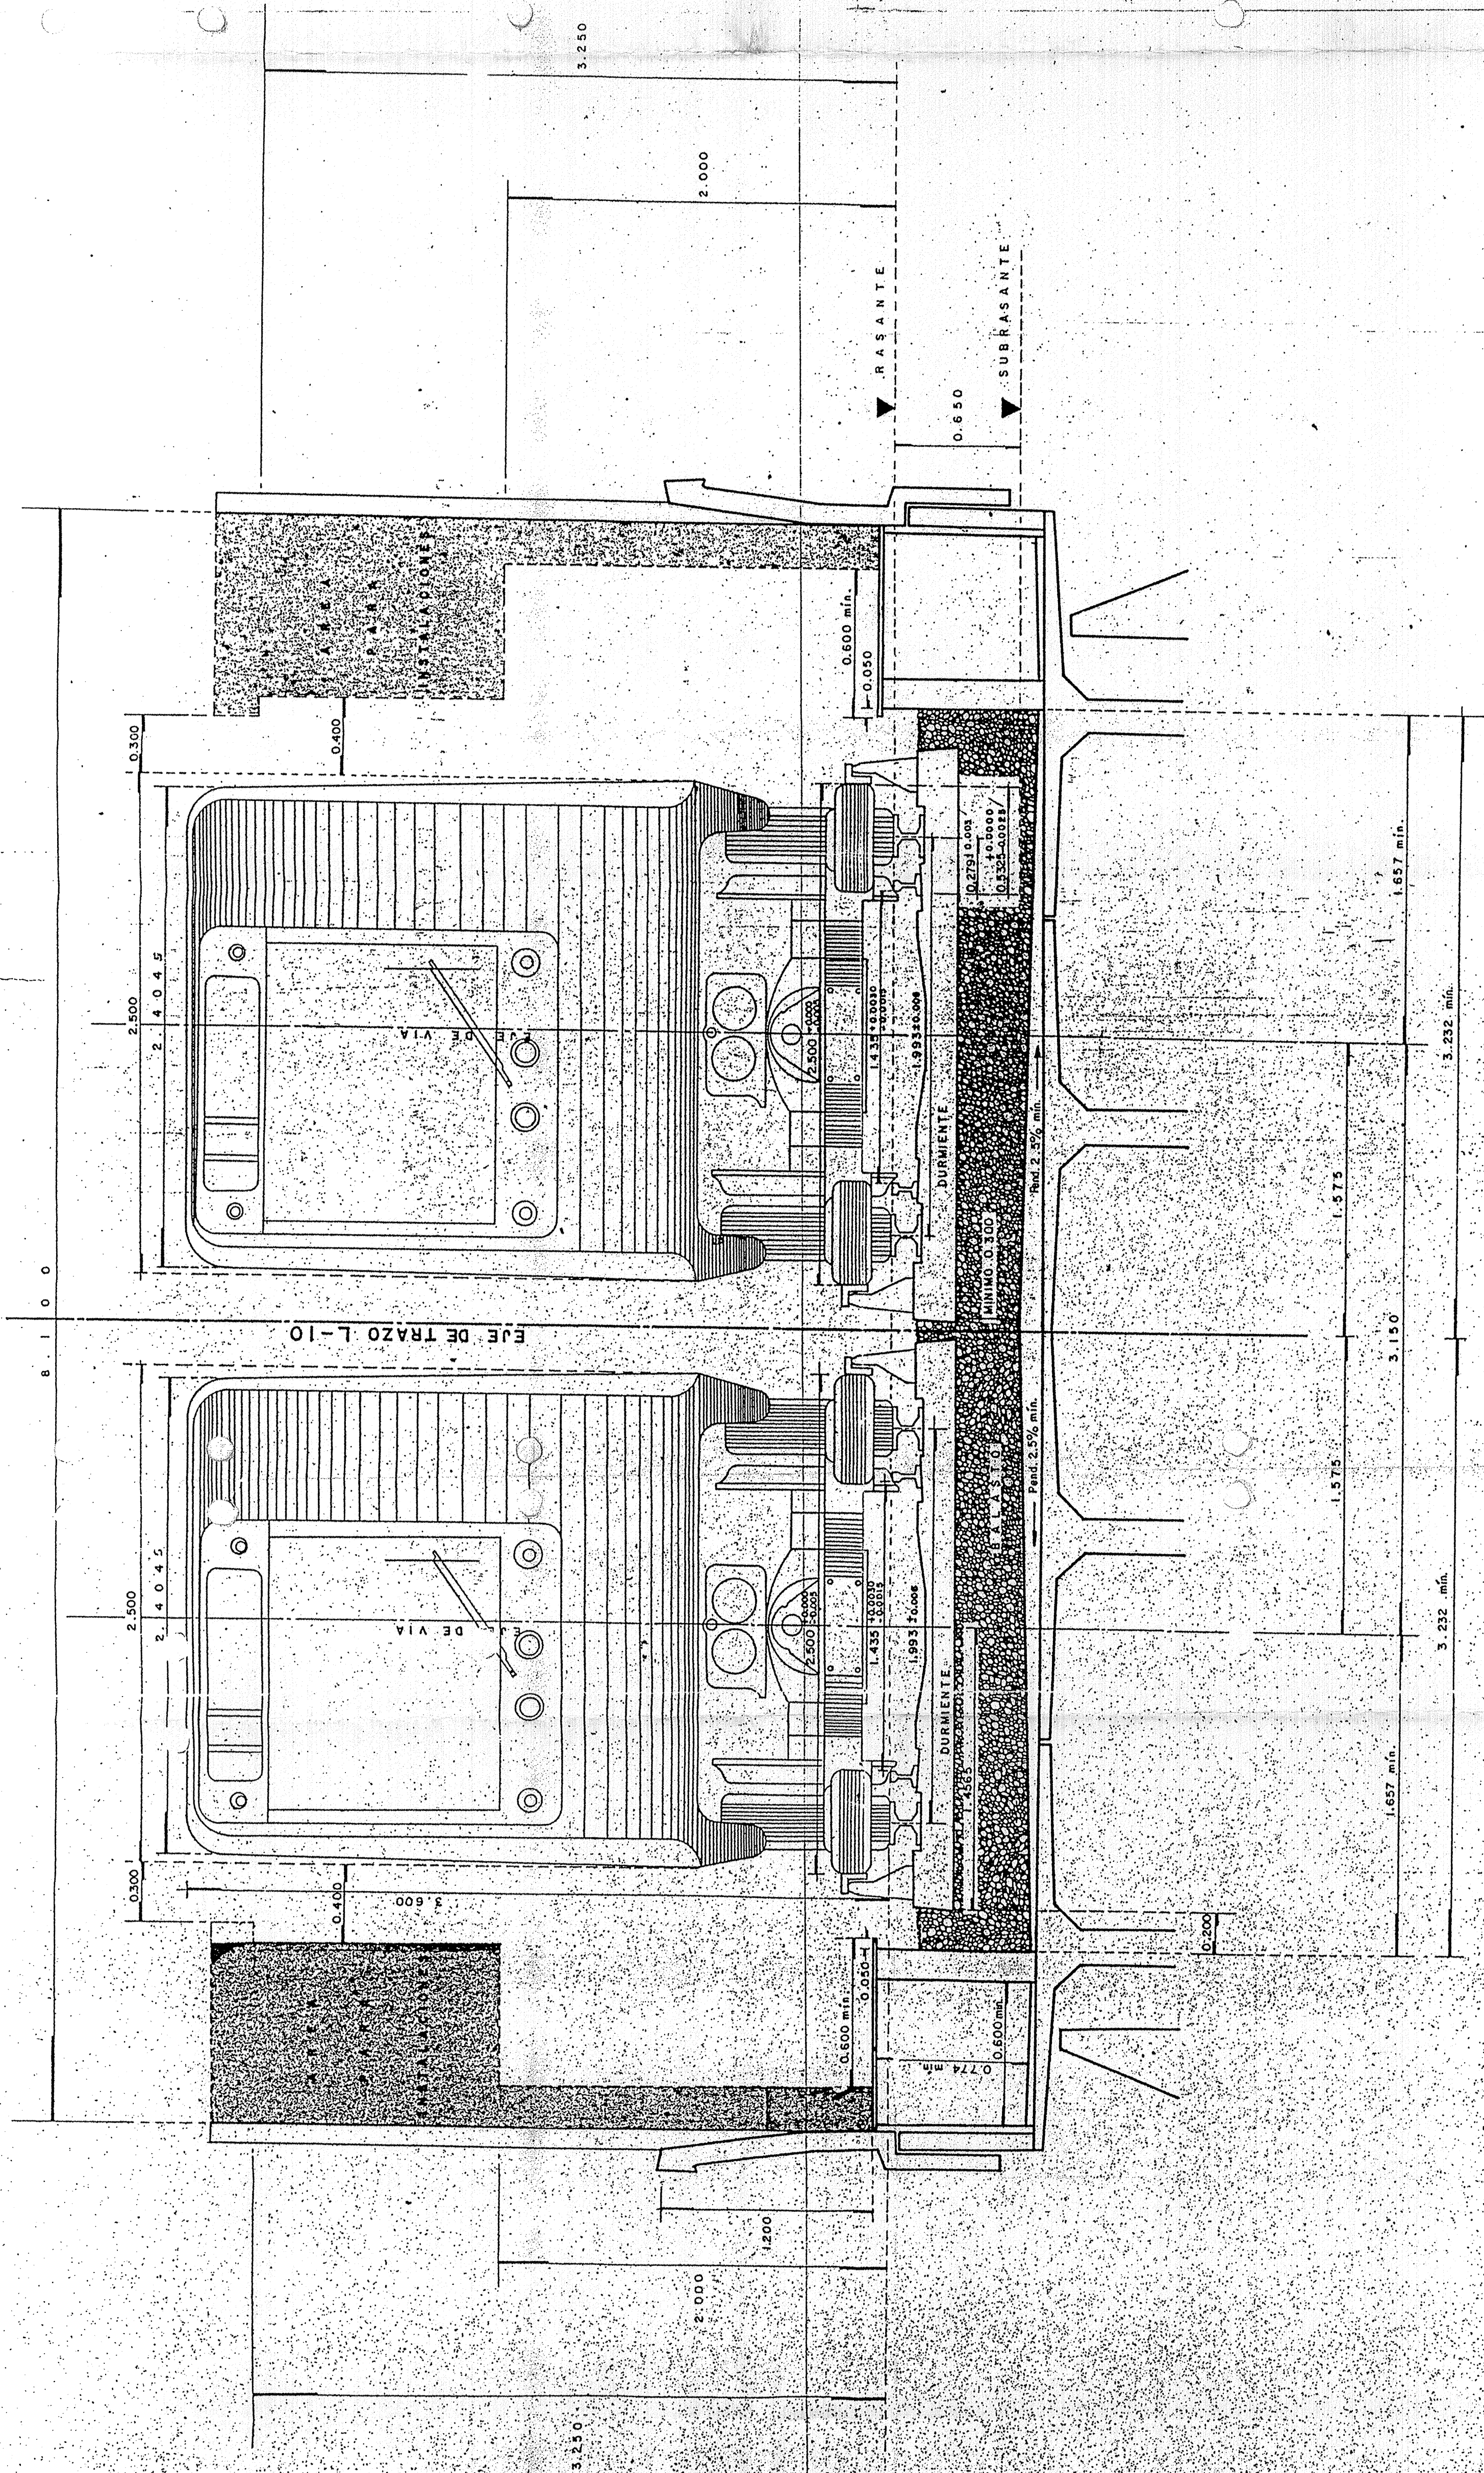

SECRETARIA GENERAL DE OBRAS
COMISION DE VIALIDAD Y TRANSPORTE URBANO

ING. CARLOS ALTAMIRANO PIOLLE
GERENTE DE PROYECTOS ELECTROMECANICOS



SISTEMA DE TRANSPORTE COLECTIVO
METRO

PROYECTO:

ING. LUIS BERNARDO RODRIGUEZ G. / ING. GERARDO MUÑOZ G.

ING. ALFREDO SANCHEZ GOMEZ


