


NOTAS :

- 1.- PARA LA DISTRIBUCION DE INSTALACIONES, CONSULTAR LOS PLANOS CORRESPONDIENTES DE CADA ESTACION.
- 2.- PARA LAS DIMENSIONES DE LOS ELEMENTOS ESTRUCTURALES SE DEBERAN CONSULTAR LOS PROYECTOS EJECUTIVOS DE CADA TRAMO.
- 3.- LAS DIMENSIONES INDICADAS SON LAS MINIMAS A RESPETAR DURANTE LA EJECUCION DE LA OBRA.
- 4.- EL NIVEL DE LA PASANTE ES SOBRE EL HONGO DE RIEL DIRECTRIZ.
- 5.- LAS COTAS RIGEN SOBRE DIBUJO.
- 6.- PARA LA SOLUCION HIDRAULICA DEBERA CONSULTARSE EL PROYECTO CORRESPONDIENTE.

LIMITE CALBO VERTICAL

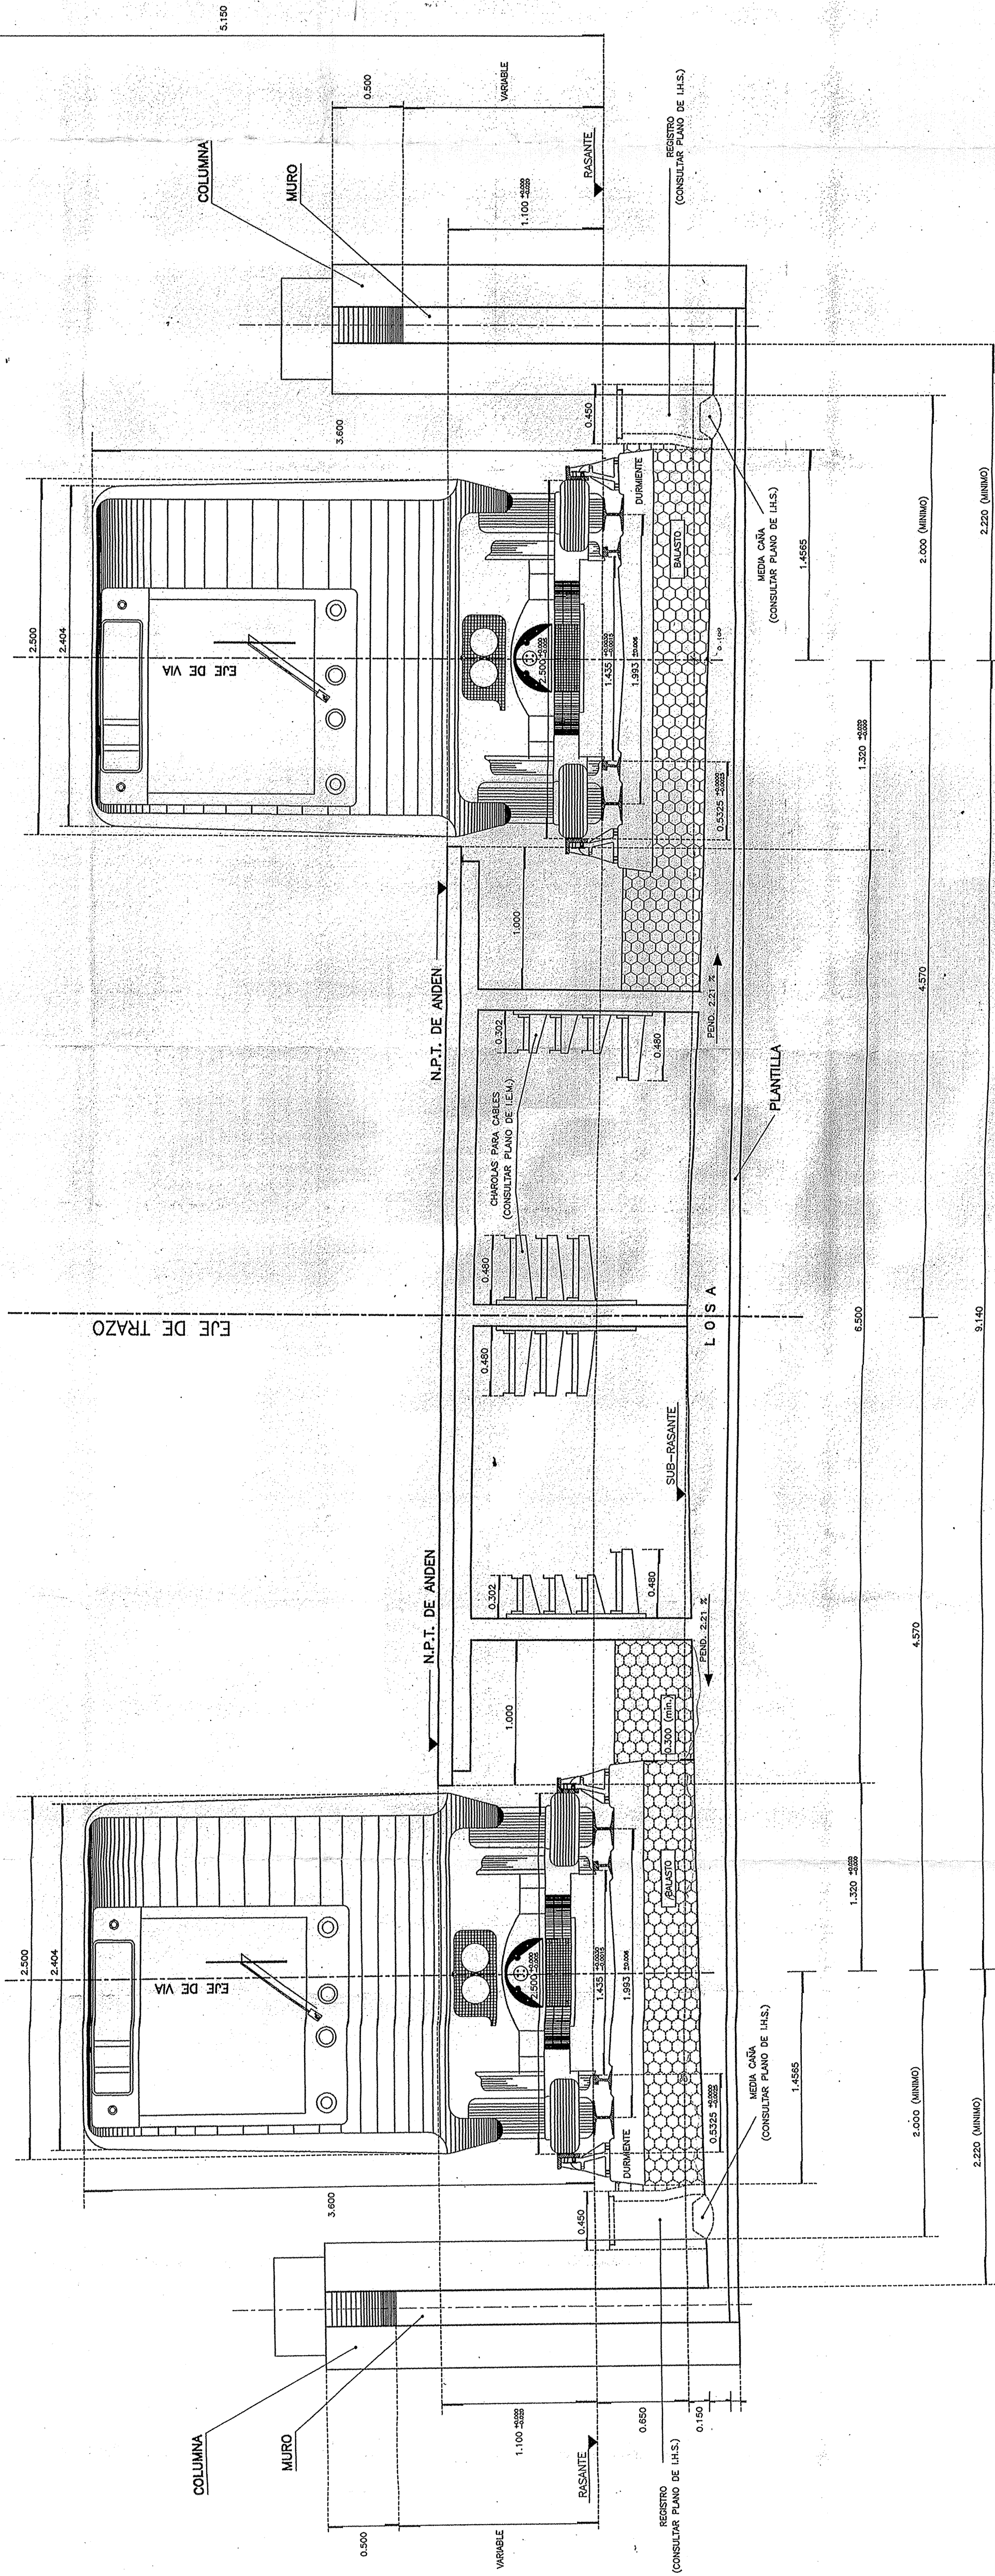

**CIUDAD DE MEXICO**  
SECRETARIA GENERAL DE OBRAS **DDF**  
COMISION DE VALIDAD Y TRANSPORTE URBANO

ING. CARLOS ALVARADO ROLLE  
GERENTE DE PROYECTOS ELECTRICOS  
PROYECTOR  
**ICA**  
INGENIERIA  
**METROPOLITANO**  
**LINEA "B"**

ING. LUIS BERNARDO RODRIGUEZ GLEZ. ARQ. GERARDO MURDOZ GONZALEZ  
CORONACION DE VAS

**SECCION TIPO**  
**ESTACION SUPERFICIAL**  
**2 VIAS Y 1 ANDEN CENTRAL**

ING. MANUEL FERRER L. INGENIERO EN VAS

MODIFICACION No. 0