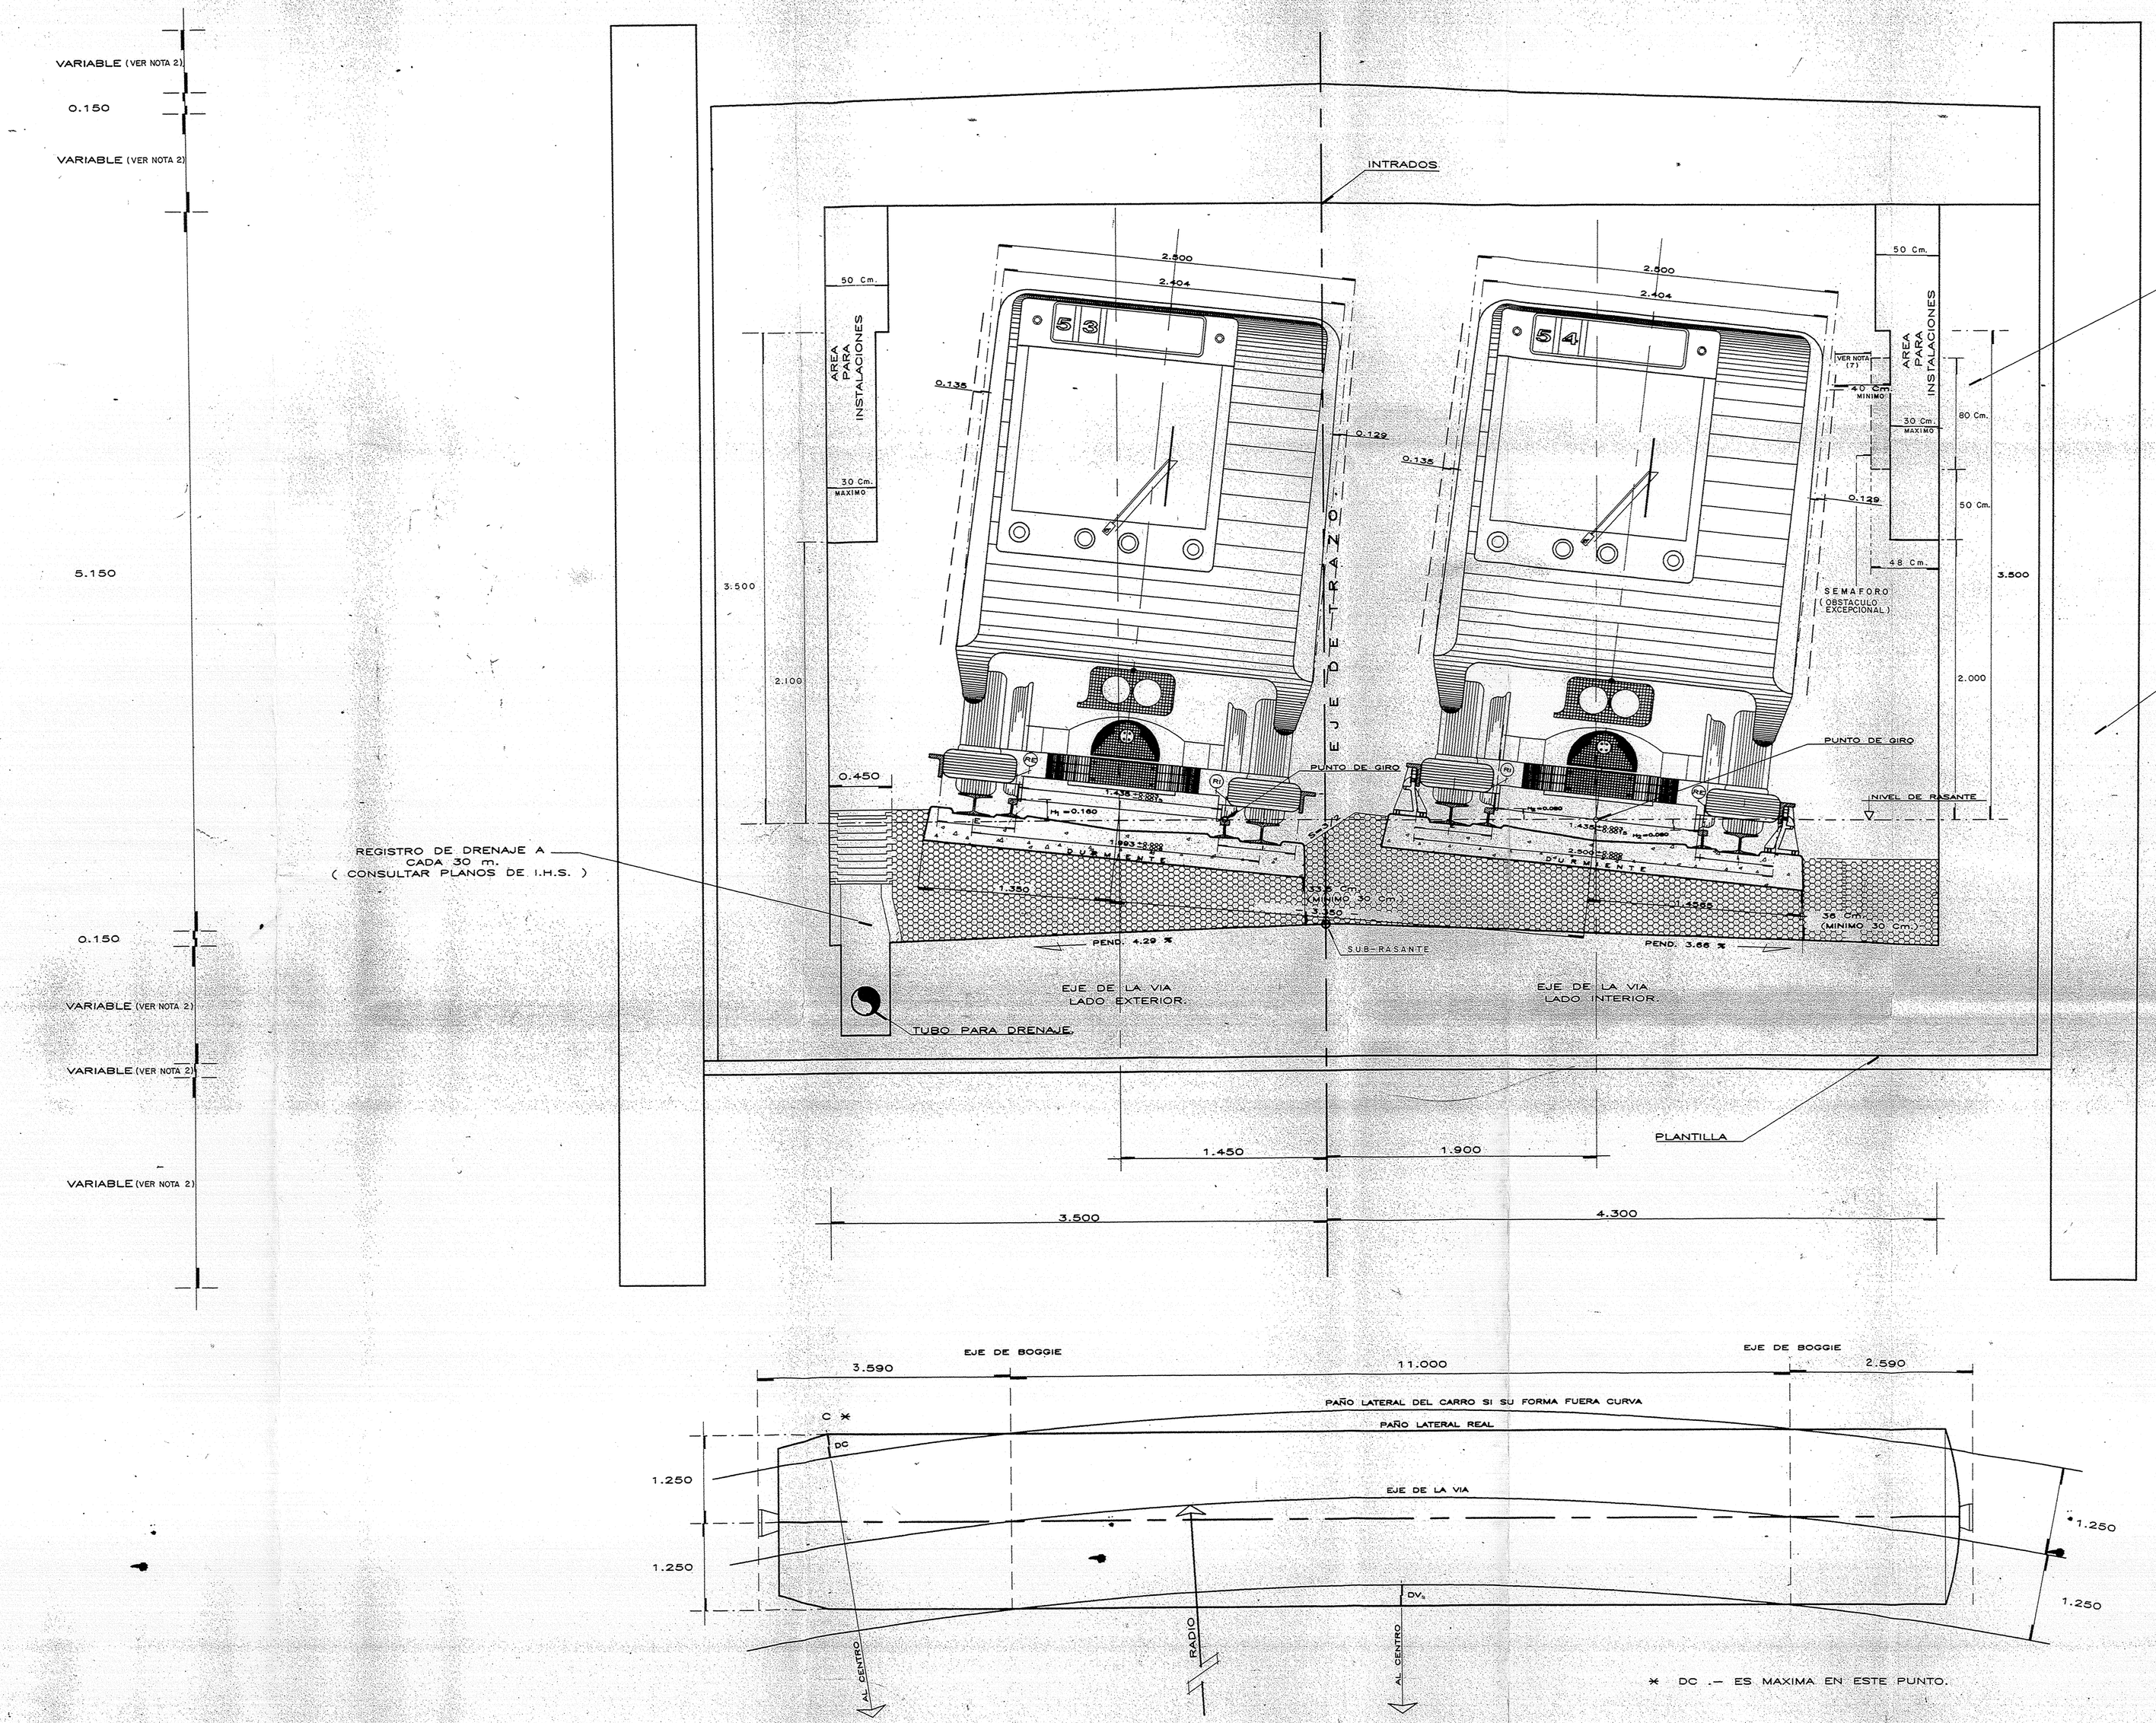

* DC .- ES MAXIMA EN ESTE PUNTO.

NOTAS :

1.- PARA LA DISTRIBUCION DE INSTALACIONES, CONSULTAR LOS PLANOS CORRESPONDIENTES DE CADA ESPECIALIDAD.

2.- PARA LAS DIMENSIONES DE LOS ELEMENTOS ESTRUCTURALES SE DEBERAN CONSULTAR LOS PROYECTOS EJECUTIVOS DE CADA TRAMO.

3.- LAS DIMENSIONES INDICADAS SON LAS MINIMAS A RESPETAR DURANTE LA EJECUCION DE LA OBRA.

4.- EL NIVEL DE LA RASANTE ES SOBRE EL HONGO DE RIEL DIRECTRIZ.

5.- PARA VALORES DE "E" o' "I" CONSULTAR EL PLANO GENERAL DE SOBRE-ELEVACIONES.

6.- LAS COTAS RIGEN SOBRE DIBUJO.

7.- SE REALIZARA UN ACOMODO ESPECIAL DE LA SEÑAL ; EN CASO NECESARIO PARA CUMPLIR CON LA DISTANCIA MINIMA DE 30 CM.

7

CIUDAD DE MEXICO
SECRETARIA GENERAL DE OBRAS DDF
COMISION DE VIALIDAD Y TRANSPORTE URBANO.

ING. CARLOS ALTAMIRANO PIOLLE
GERENTE DE PROYECTOS ELECTROMECANICOS.

ICA INGENIERIA

PROYECTO:
METROPOLITANO
LINEA "B"

ING. LUIS BERNARDO RODRIGUEZ GLEZ. | ARQ. GERARDO MUÑOZ GONZALEZ

SECCION TIPO.
CAJON SUBTERRANEO
CON MURO DE ACOMPAÑAMIENTO EN CURVA DE 2002R≥150

COORDINACION DE VIAS	REVISO (DIRECTOR)	ESCALA 1 : 20	REVISO: ING. ALFREDO SANCHEZ G.
	REVISO (SUPLENTE)	ACOTACIONES EN METROS.	REVISO: ING. GERARDO CASTILLO S.
ING. MANUEL PEREZ J.	ING. MICHEL VILLERMIN.	FECHA JULIO / '94	REVISO: ING. RICARDO ALVARADO M.
	REVISO:		REVISO: ING. ALFREDO SANCHEZ G.
			INGENIERO DE PROYECTO: ING.G.GUTIERREZ C.A.J.G. VEGA T.
			DIB. DE PLANO: 94-VI.8-50100-II-46-221-P.
			MODIFICACION No. 0

MEDIDAS : (1.30 x 0.65) Mts.
File : SECCIOTIB.DWG