

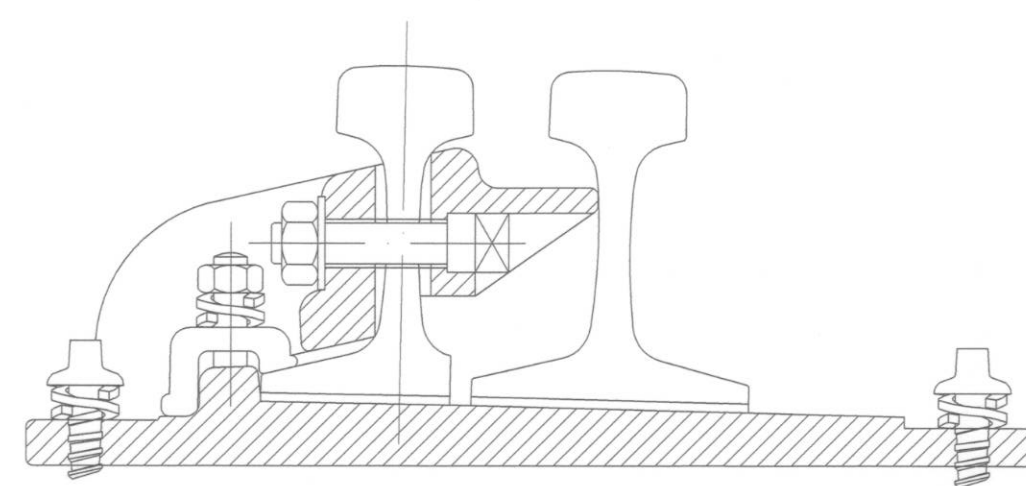


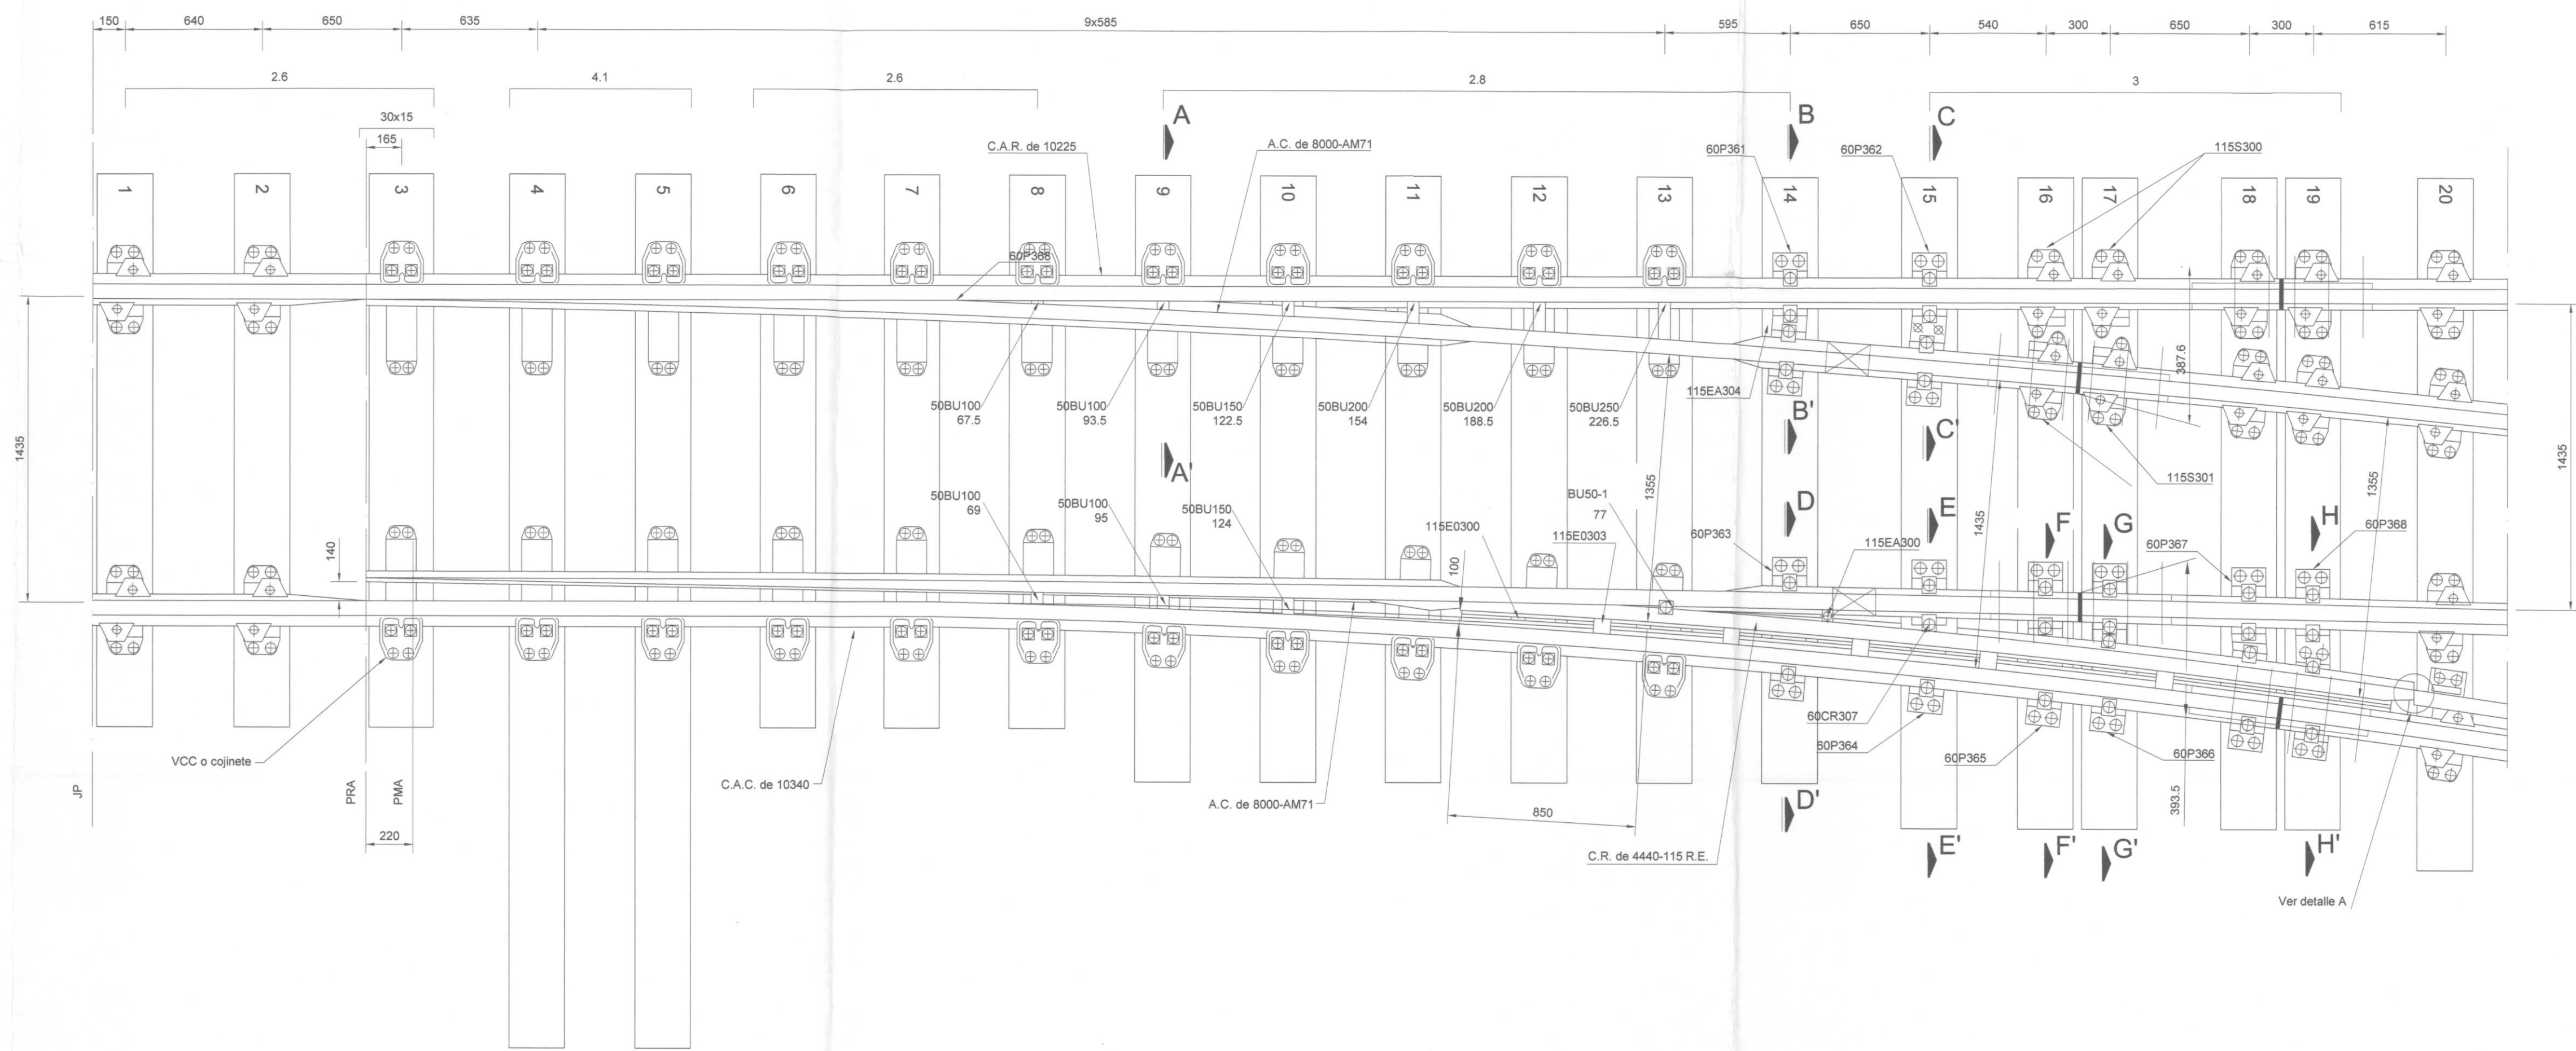

CORTE A-A
S/E

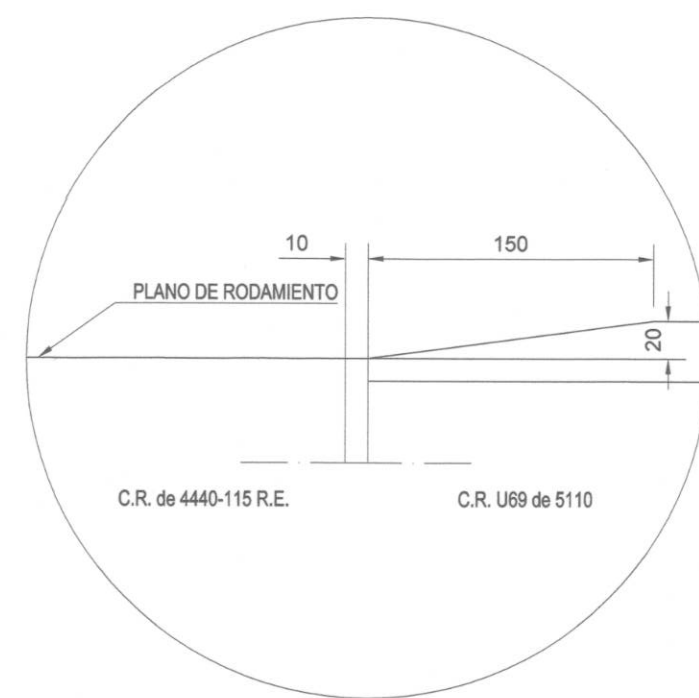

DETALLE A
S/E

LÍNEA 12
CROQUIS DE LOCALIZACIÓN

CAR: Contra Aguja Riel
CR: Contra riel
PRA: Punta real de aparato
PMA: Punta mecánica de aparato
JP: Junta pegada

NOTAS

1. TODAS LAS COTAS ESTÁN EN mm., EXCEPTO LAS INDICADAS.
2. LAS COTAS Y NIVELES SE DEBERÁN VERIFICAR EN OBRA.
3. LAS COTAS RIGEN AL DIBUJO.
4. CORTES B-B AL I-V VER PLANO PMDF-09-VI.8-612000-III-0032-02915-P-00

SELO DEL CONSORCIO LÍNEA 12	SELO DE LA SUPERVISIÓN I.P.S.A.	SELO DE LA P.M.D.F.			
LA FIRMA DE ESTE PLANO POR EL G.D.T./D.P.M. NO LIBERA AL PROVEEDOR DE SU RESPONSABILIDAD SOBRE EL BUEN FUNCIONAMIENTO DE ESTOS MATERIALES O EQUIPOS.					
GOBIERNO DEL DISTRITO FEDERAL					
SECRETARÍA DE OBRAS Y SERVICIOS					
PROYECTO METRO DEL DISTRITO FEDERAL					
DIRECTOR GENERAL					
ING. ENRIQUE HORCASITAS MANJÁRREZ					
CONTRATO N° 1.8.07 C0 01 T.2.022					
PROYECTO INTEGRAL A PRECIO ALZADO Y TIEMPO DETERMINADO PARA LA CONSTRUCCIÓN DE LA LÍNEA 12 TLAHUAC - MIXCOAC					
DIRECCIÓN DE DISEÑO DE INST. ELECTROMECÁNICAS					
ING. Sotero Díaz Silva					
CORRESPONSABLE EN INSTALACIONES					
ING. Jaime Alfonso Guerrero Villanueva					
SUBDIRECTOR DE INSTALACIONES ELECTROMECÁNICAS					
ING. José Manuel Ramos Lozano					
JUD DE DISEÑO DE VÍAS					
ING. Hernando A. Rodríguez Rodríguez					
TÍTULO DEL PLANO:					
PLANO TIPO					
VIA DE 1435 - CON INCLINACIÓN 1/20 DESVIACIÓN - ZONA DE AGUJAS Tg 0.13 PLANO DE CONJUNTO					
ESCALA GRÁFICA:					
PLANO N° 12-CLAVE					
PMDF-09-VI.8-612000-III-0032-02915-P-00					
FECHA:	DEPTO:	NOMBRE:	FECHA:	DEPTO:	NOMBRE:
20-04-10	ARG.	ANTONIO GARCÍA ARENAS	20-04-10	ARG.	ANTONIO GARCÍA ARENAS
20-04-10	ESP.	JOSÉ VICENTE VILLANUEVA	20-04-10	ESP.	JOSÉ VICENTE VILLANUEVA
20-04-10	INGENIERO	INGENIERO EN VÍAS DE FERROVÍAS	20-04-10	INGENIERO	INGENIERO EN VÍAS DE FERROVÍAS