




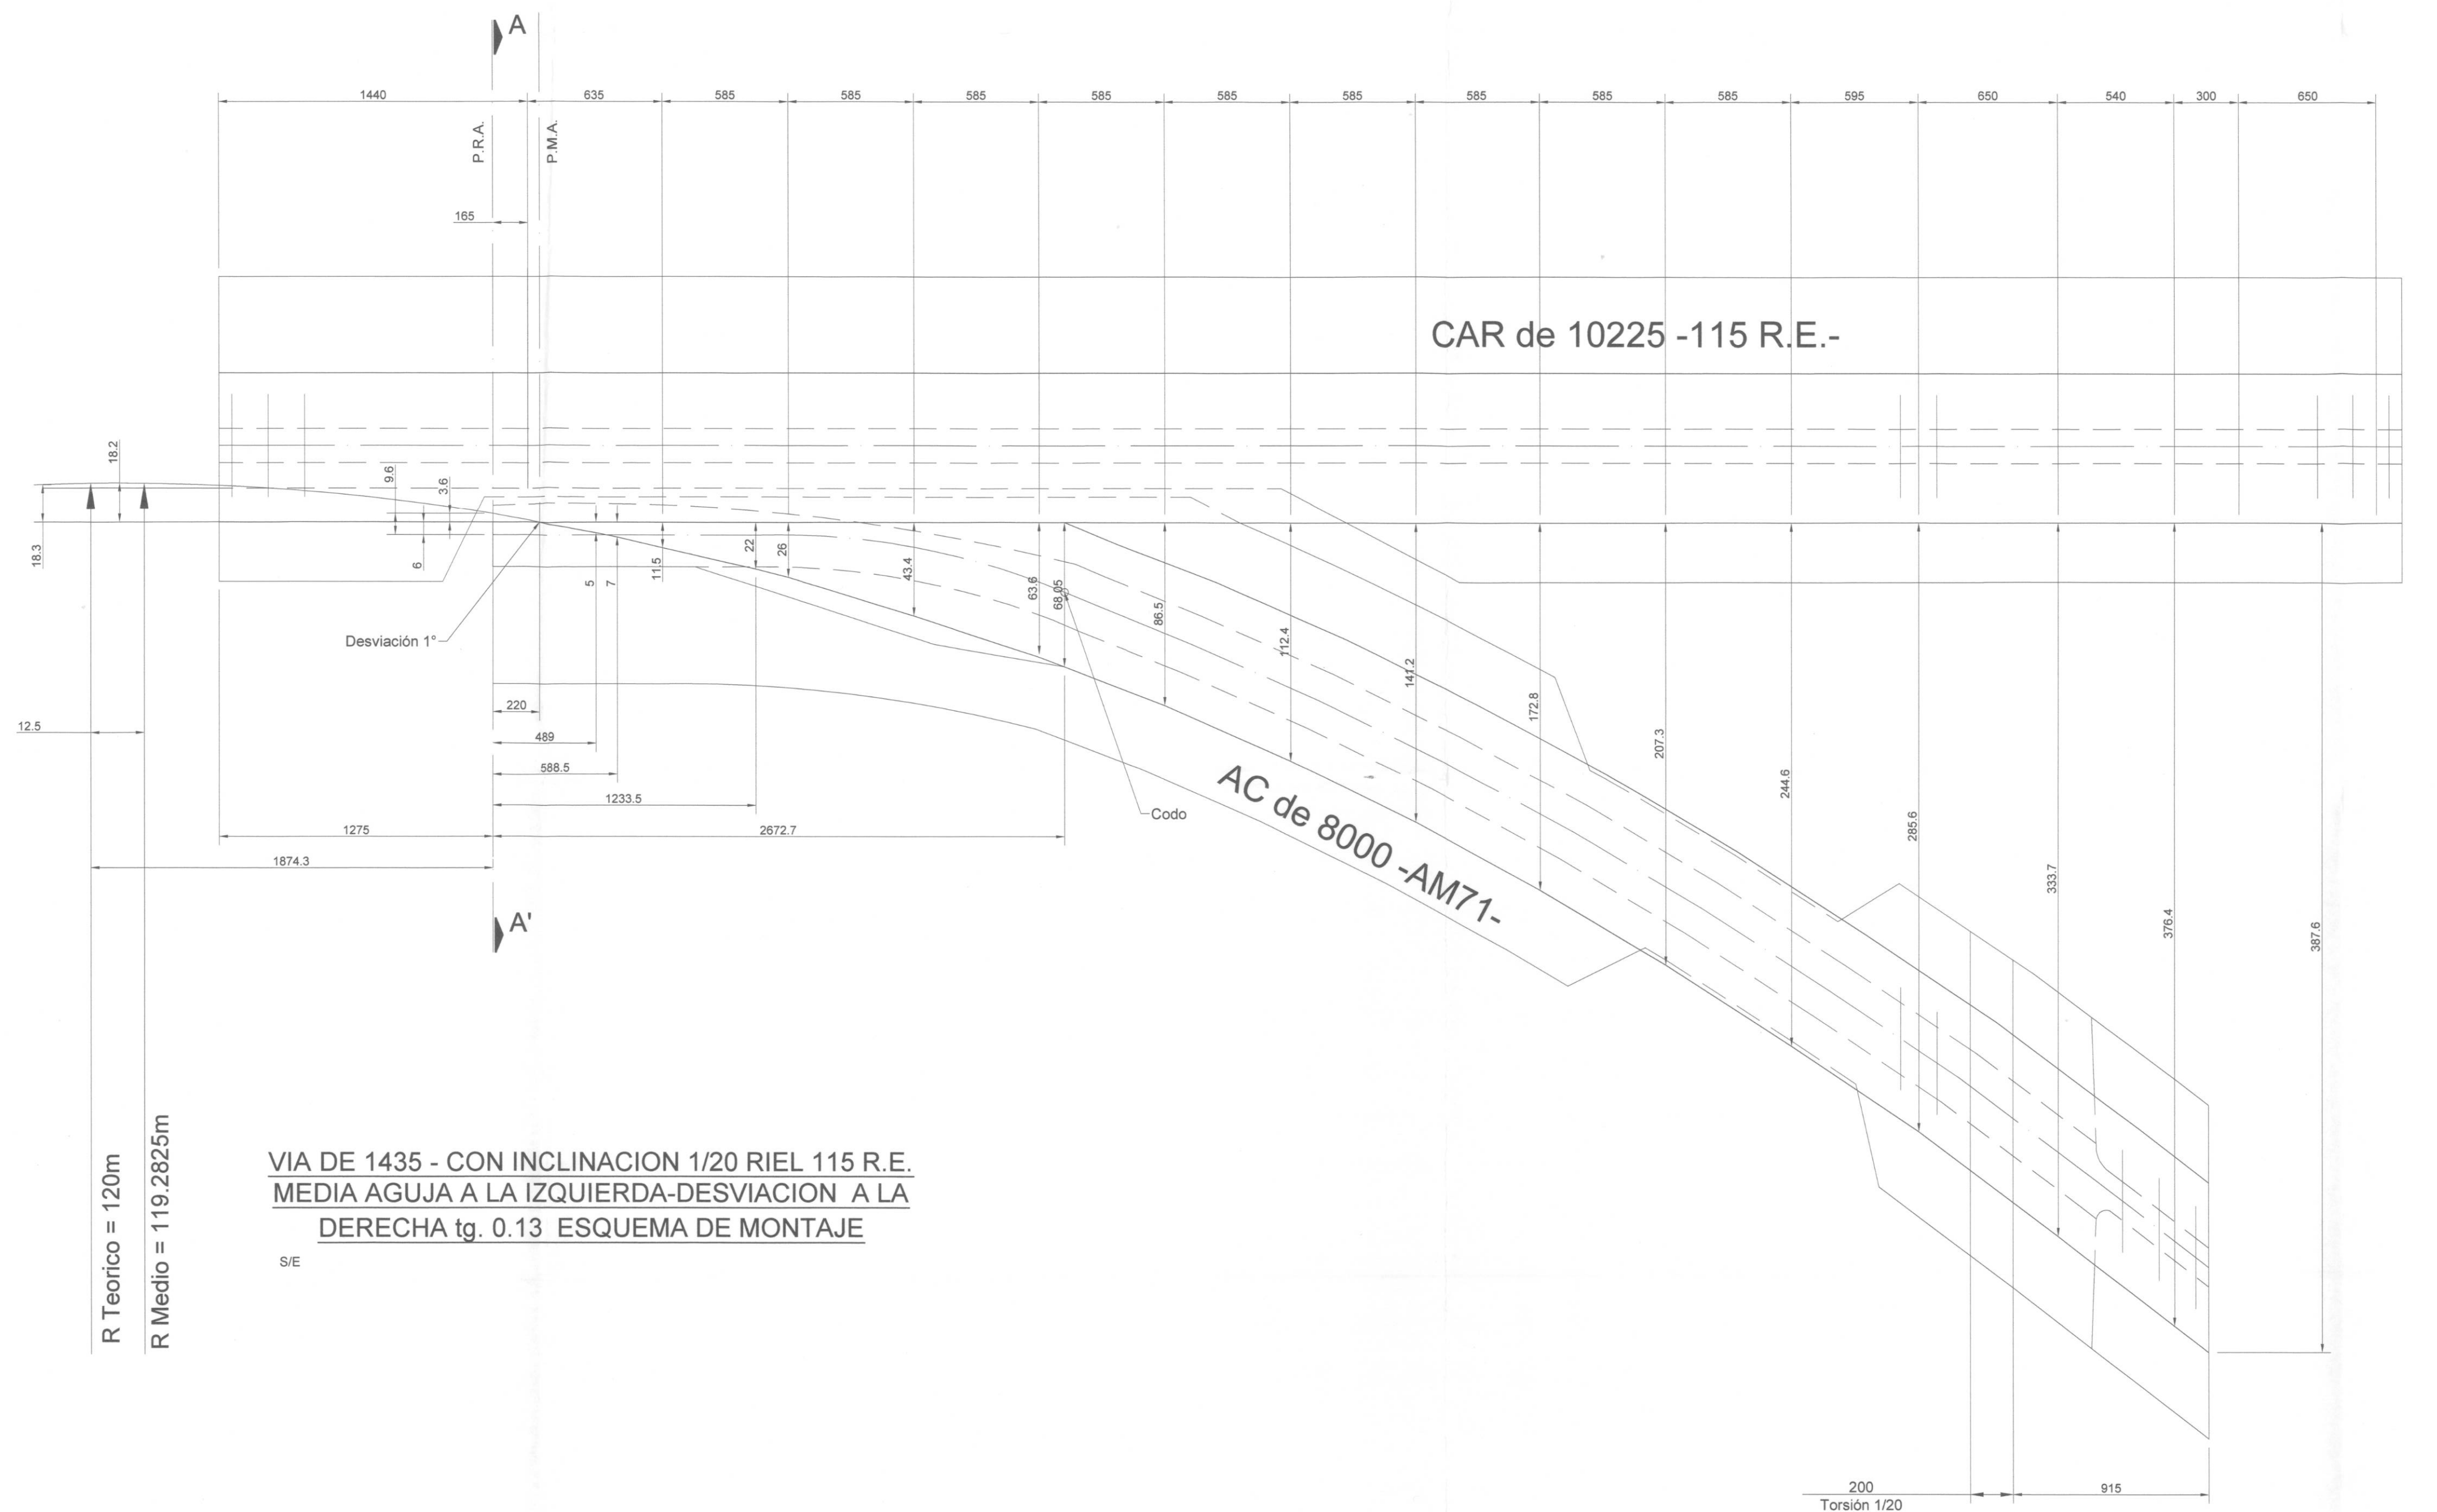

VIA DE 1435 - CON INCLINACION 1/20 RIEL 115 R.E.
MEDIA AGUJA A LA IZQUIERDA-DESVIACION A LA
DERECHA tg. 0.13 ESQUEMA DE MONTAJE

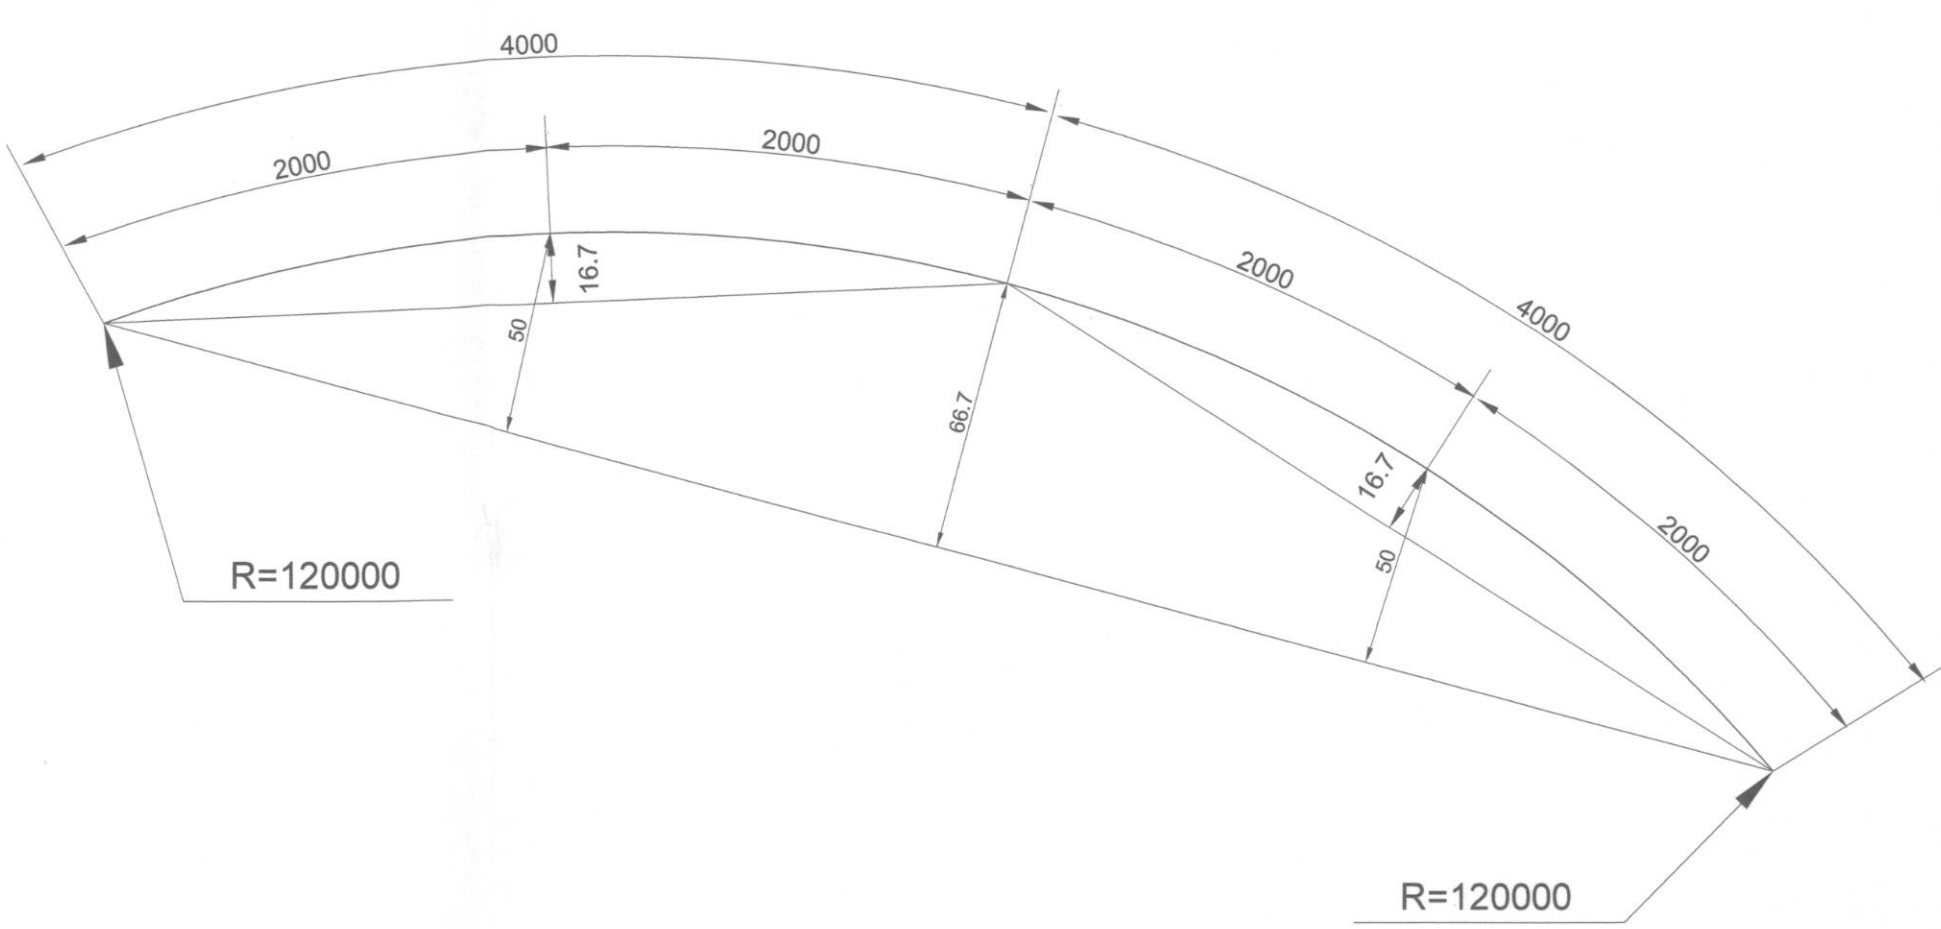

ESQUEMA DEL CURVAMIENTO DE LA AGUJA (L=8000) SOBRE FILA DIRECTRIZ

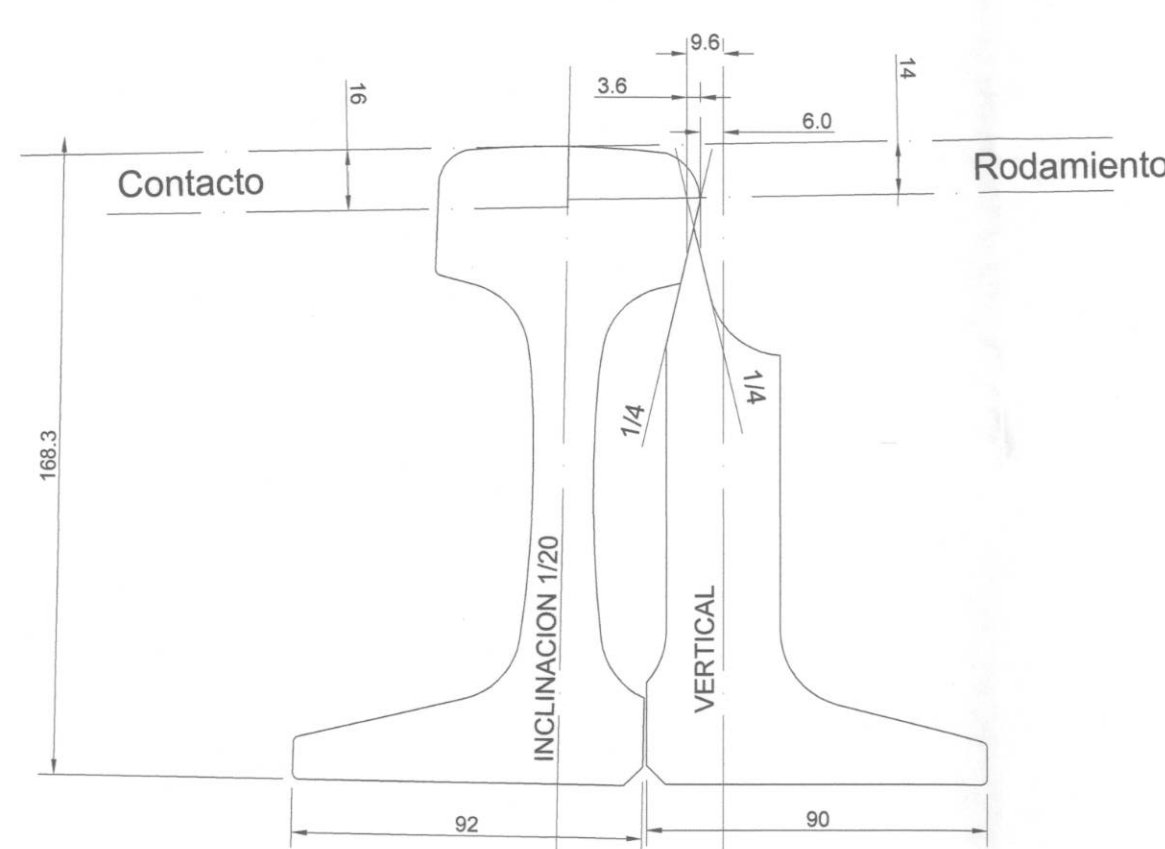

SECCION A-A'

LÍNEA 12

CROQUIS DE LOCALIZACIÓN

PRA: Punta real de aparato
PMA: Punta mecánica de aparato
CAR: Contra apoyo recto
AC: Apoyo curvo

- NOTAS
- TODAS LAS COTAS ESTÁN EN mm., EXCEPTO LAS INDICADAS.
 - LAS COTAS Y NIVELES SE DEBERÁN VERIFICAR EN OBRA.
 - LAS COTAS RIGEN AL DIBUJO.
 - MEDIA AGUJA A LA DERECHA-DESVIACION A LA IZQUIERDA:
plano: PMDF-09-VI.8-612000-III-0034-02917-P-00

SELO DEL CONSORCIO LINEA 12	SELO DE LA SUPERVISION: I.P.I.S.A.	SELO DE LA P.M.D.F.
LA FIRMA DE ESTE PLANO POR EL QUE SE AUTORIZA AL PROVEEDOR DE LA RESPONSABILIDAD SOBRE EL BUEN FUNCIONAMIENTO DE ESTOS MATERIALES O EQUIPOS		
GOBIERNO DEL DISTRITO FEDERAL		
SECRETARIA DE OBRAS Y SERVICIOS		
PROYECTO METRO DEL DISTRITO FEDERAL		
DIRECTOR GENERAL		
ING. ENRIQUE HORCASTAS MANJARREZ		
CONTRATO N° 8.67 C6 01 T.3.022		
PROYECTO INTEGRAL A PRECIO ALZADO Y TIEMPO DETERMINADO PARA LA CONSTRUCCION DE LA LINEA 12 TLAJUAC - MIXCOAC		
DIRECTOR DEL CONSORCIO LINEA 12	DIRECCION DE DISEÑO DE INST. ELECTROMECANICAS	
Ing. Ricardo Morales	Ing. Solero Diaz Silva	
DIRECTOR RESPONSABLE DE OBRA	CORRESPONSABLE EN INSTALACIONES	
Ing. Guillermo Acosta Pizarro	Ing. Jaime Alfonso Guerrero Villanueva	
Ing. David Vazquez Santillan	SUBDIRECTOR DE INSTALACIONES MECANICAS	
Ing. Oscar Sergio Aguilar Perez	Ing. José Manuel Ramiro Lozano	
Ing. Pablo Cruz Armenta	Ing. Hernando A. Rodriguez Rodriguez	
TITULO DEL PLANO:		
PLANO TIPO		
VIA DE 1435 - CON INCLINACION 1/20 RIEL 115 R.E. MEDIA AGUJA A LA IZQUIERDA-DESVIACION A LA DERECHA tg. 0.13 ESQUEMA DE MONTAJE		
NOMBRE Y FIRMA DEL DIRECTOR DE LA SUPERVISION		
Ing. Jaime Alfonso Guerrero Villanueva		
PLANO N° 0-CLAVE		
PMDF-09-VI.8-612000-III-0033-02916-P-00		
FECHA:	DEPTO:	NOMBRE:
20-04-10	EST:	ANTONIO GARCIA GARCIA
20-04-10	EST:	JOSÉ VICENTE VIGIL
20-04-10	EST:	MARCELO GARCIA DE TEJA
FIRMA:		
FECHA:		
EST:		
ACOT:		
DIMENSIONES: 120 x 90 mm		