



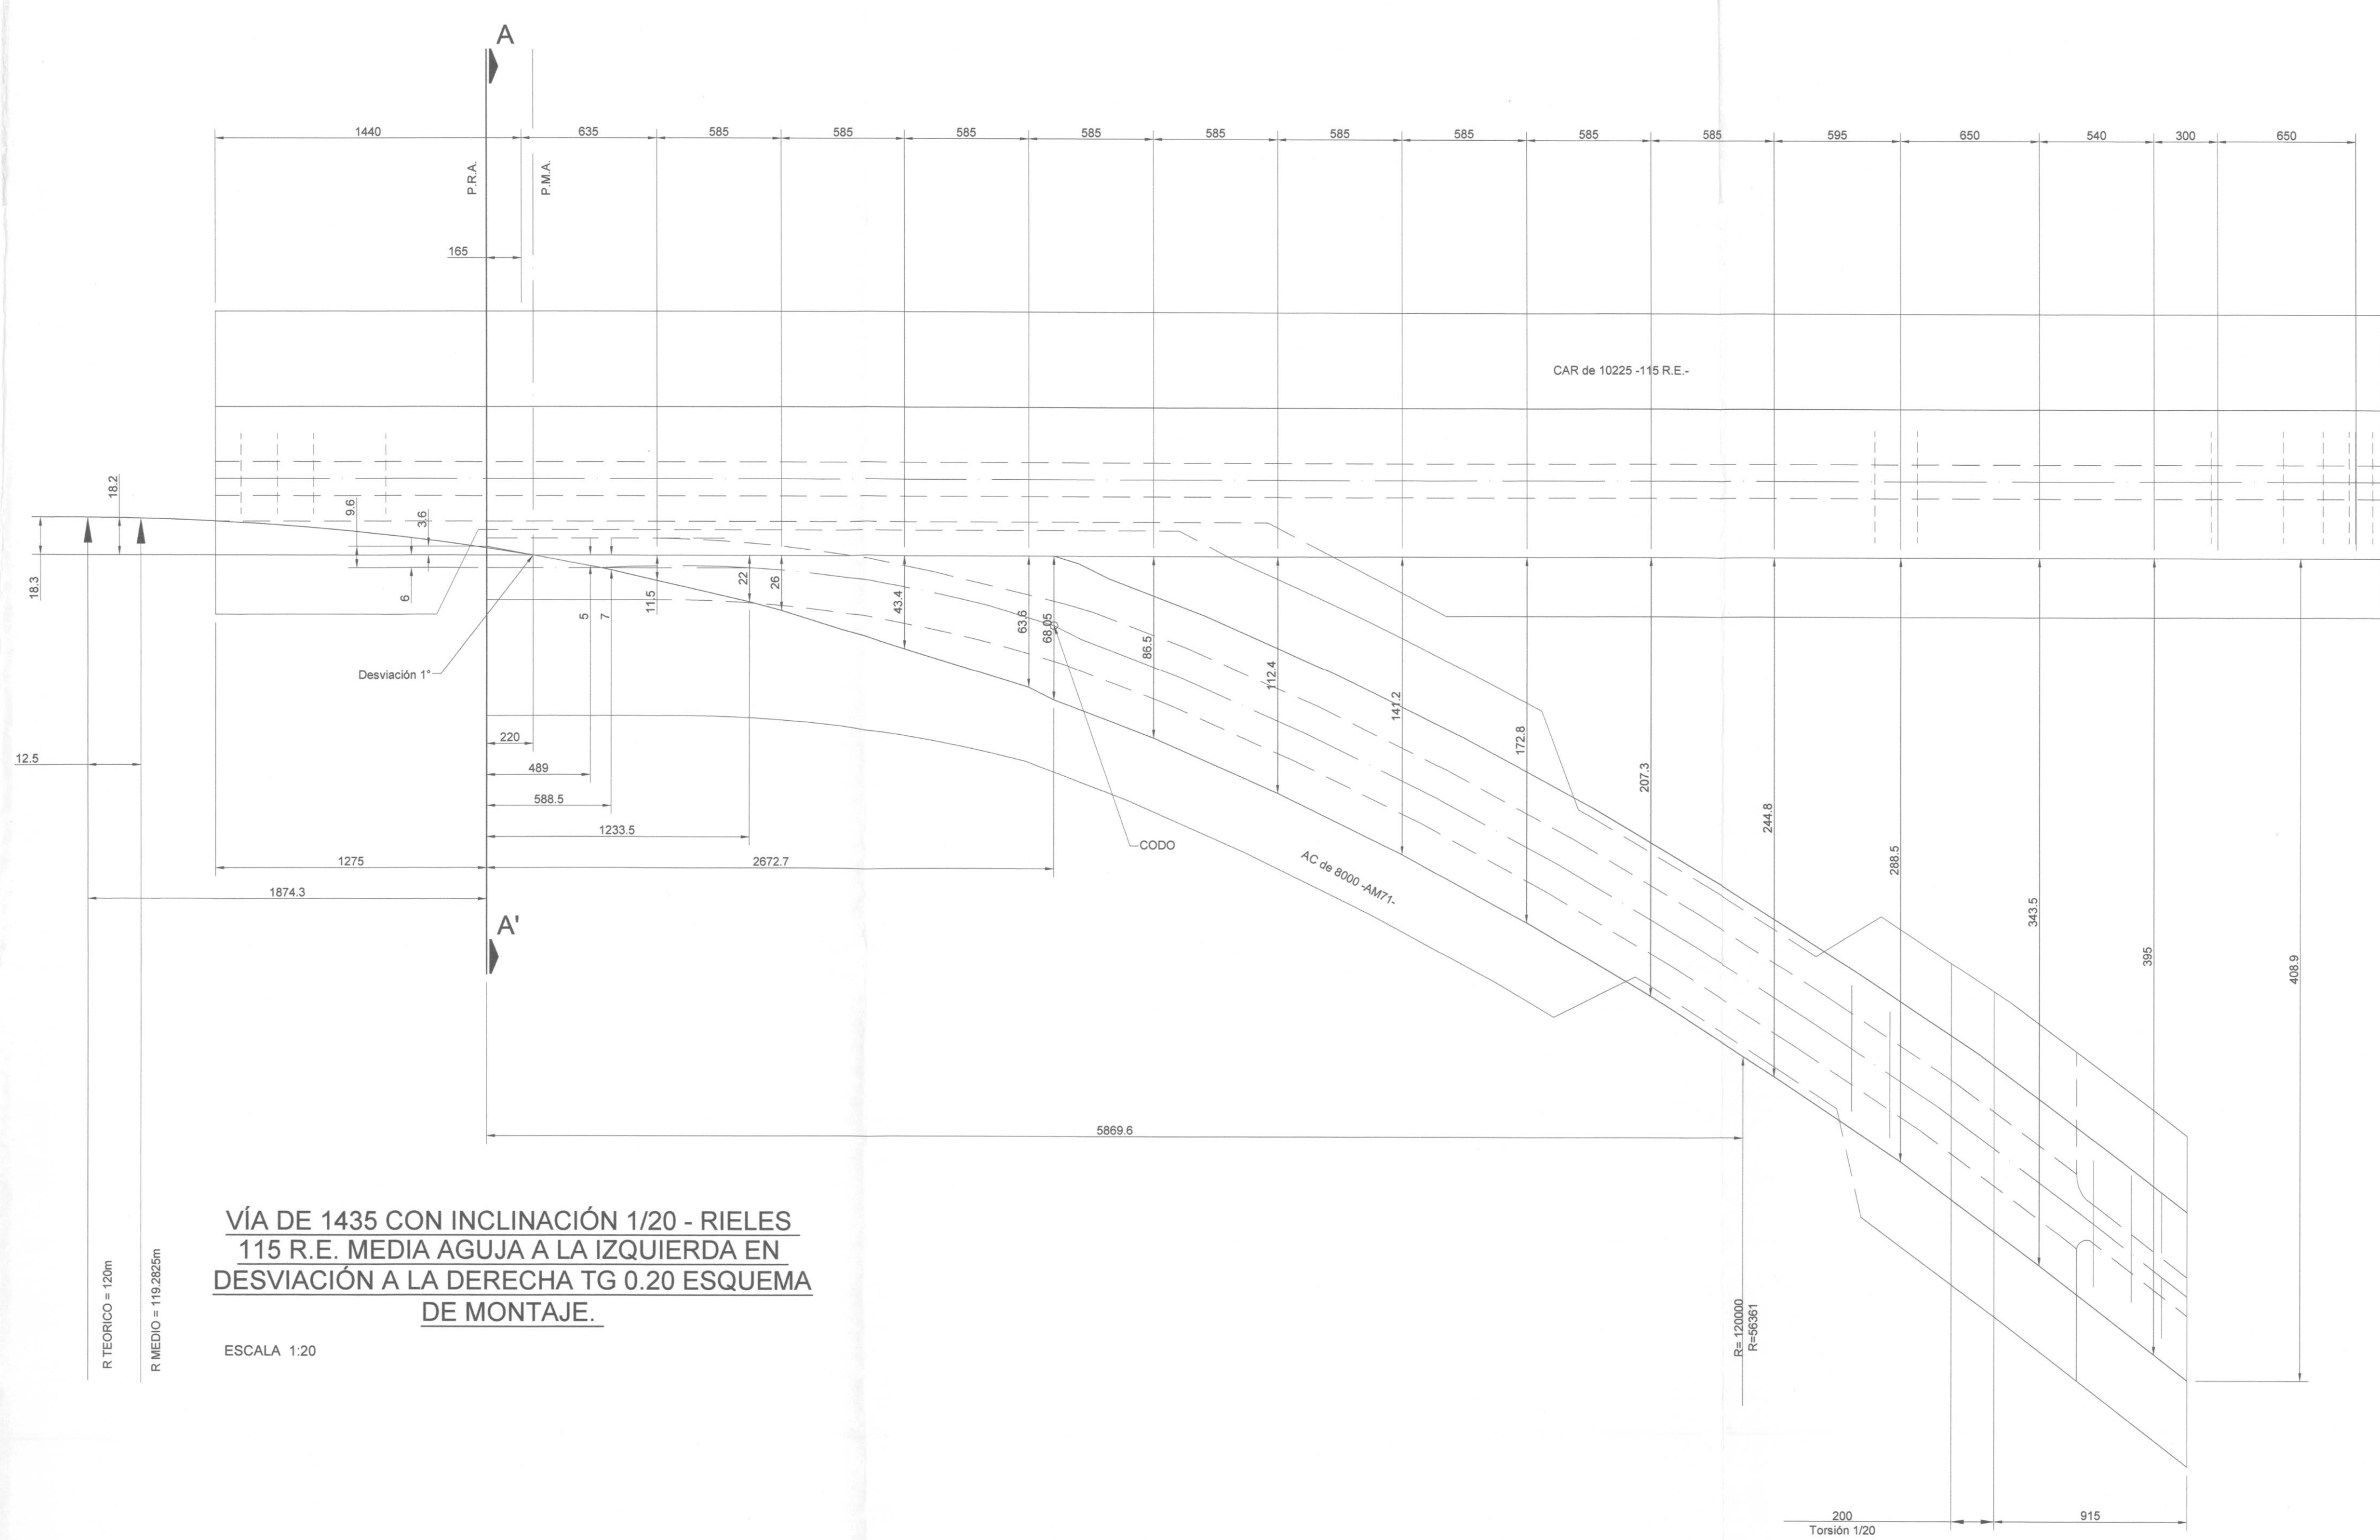


VÍA DE 1435 CON INCLINACIÓN 1/20 - RIELES 115 R.E. MEDIA AGUJA A LA IZQUIERDA EN DESVIACIÓN A LA DERECHA TG 0.20 ESQUEMA DE MONTAJE.

ESCALA 1:20

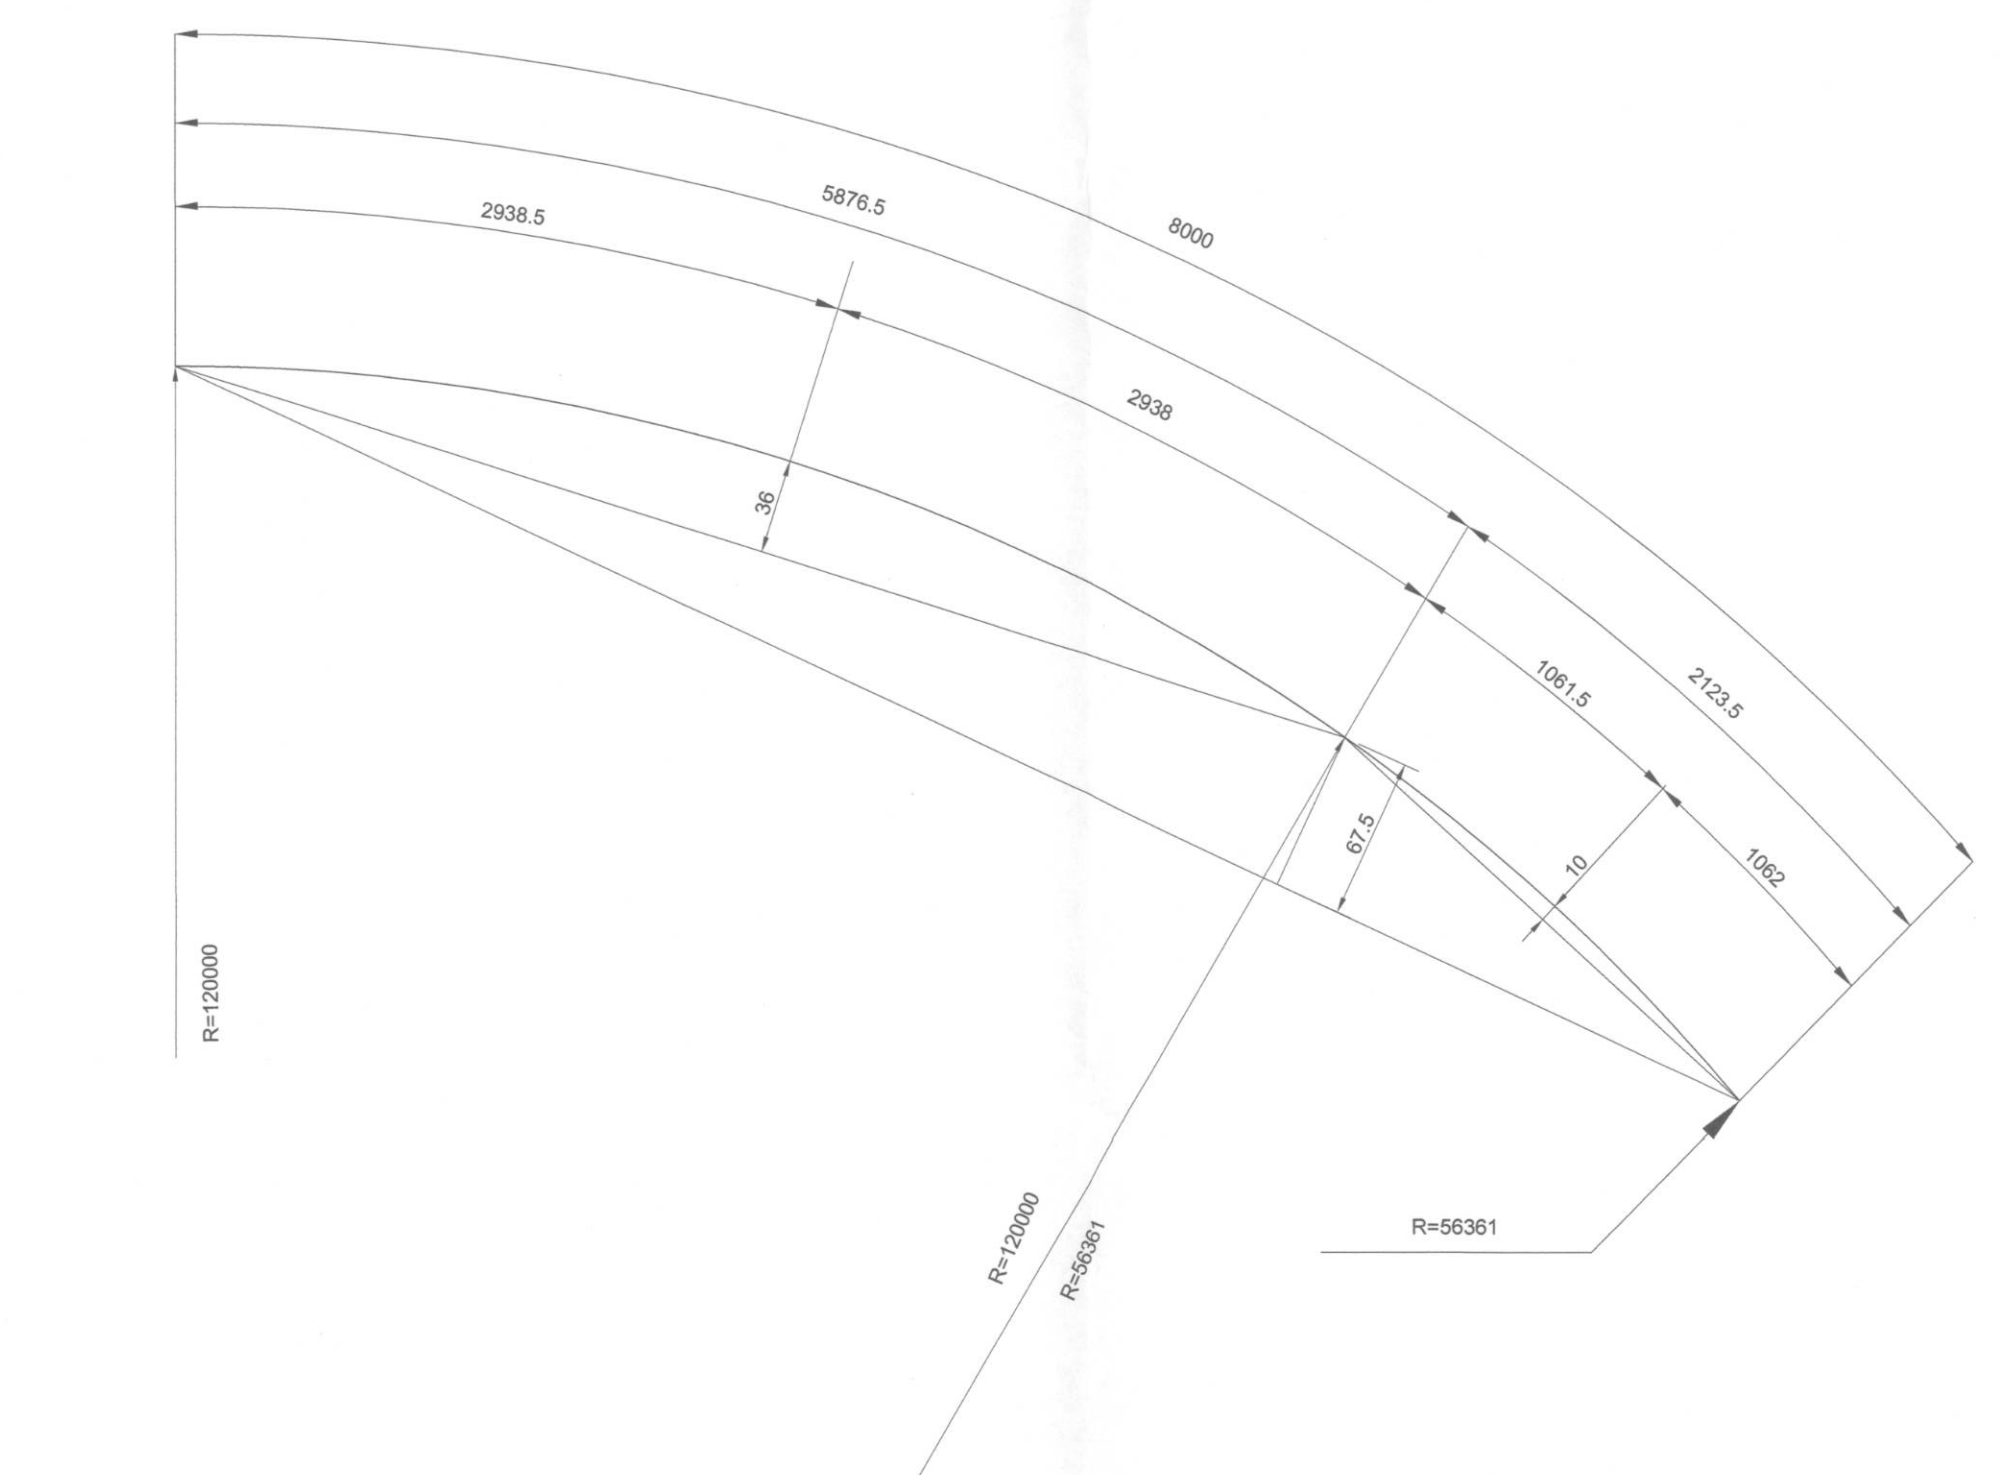

ESQUEMA DEL CURVAMIENTO DE LA AGUJA (L=8000) SOBRE FILA DIRECTRIZ

ESCALA 1:2

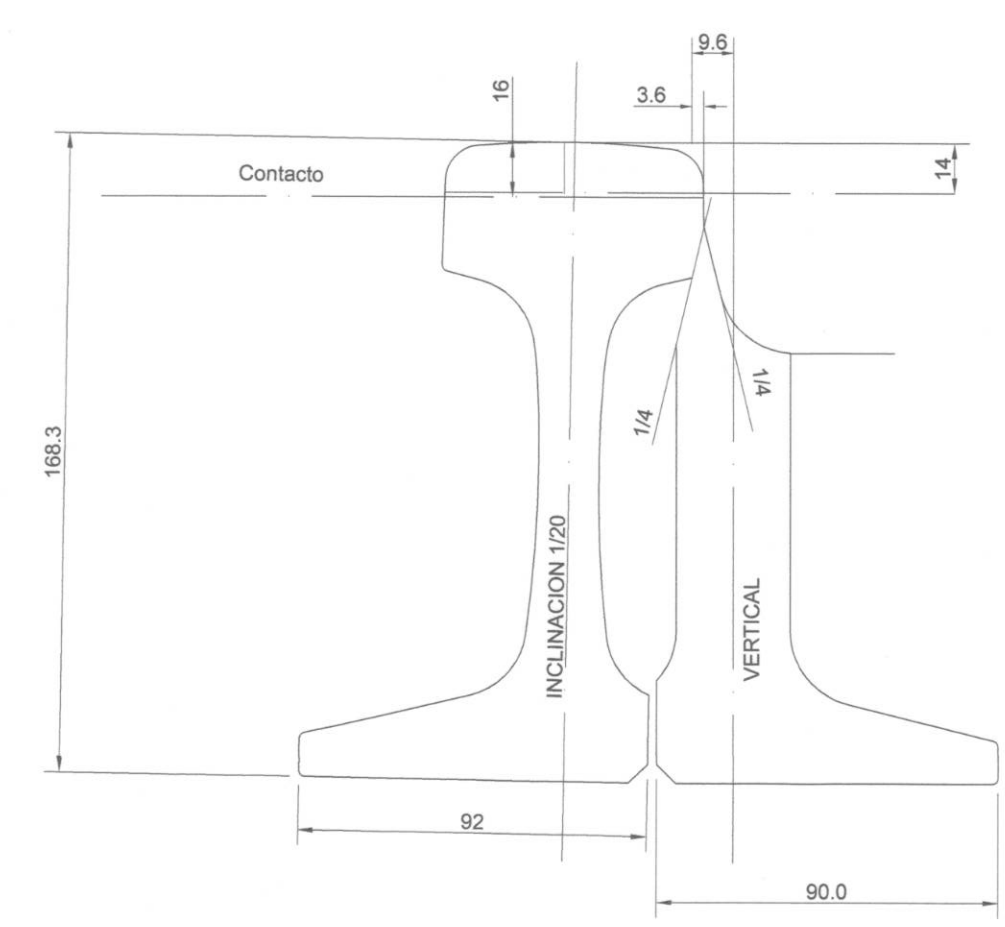

CORTE A-A

ESCALA 1:2

LÍNEA 12

CROQUIS DE LOCALIZACIÓN

SÍMBOLOGÍA

PRA: Punta real de aparato
PMA: Punta mecánica de aparato
CAR: Contra apoyo recto
AC: Apoyo curvo

NOTAS

1. TODAS LAS COTAS ESTÁN EN mm., EXCEPTO LAS INDICADAS.
2. LAS COTAS Y NIVELES SE DEBERÁN VERIFICAR EN OBRA.
3. LAS COTAS RIGEN AL DIBUJO.
4. TODAS LAS ESCALAS ESTÁN A 1:20 EXCEPTO LAS REFLEJADAS EN EL DIBUJO.
5. MEDIA AGUJA A LA DERECHA CON DESVIACIÓN A LA DERECHA:
SIMETRICA AL PLANO PMDF-09-VI.8-612000-III-0046-02523-P-00

SELLO DEL CONSORCIO LINEA 12

SELLO DE LA SUPERVISION I.P.S.A.

SELLO DE LA P.M.D.F.

LA FIRMA DE ESTE PLANO POR EL Q.P.D./Q.P.M. NO LIBERA AL PROVEEDOR DE SU RESPONSABILIDAD SOBRE EL BUEN FUNCIONAMIENTO DE ESTOS MATERIALES O EQUIPOS.

Nº	MOTIVO DE LA MODIFICACIÓN	FECHA	FIRMA CONSORCIO	FIRMA P.M.D.F.
1				
2				
3				
4				

GOBIERNO DEL DISTRITO FEDERAL

SECRETARÍA DE OBRAS Y SERVICIOS

PROYECTO METRO DEL DISTRITO FEDERAL

ALSTOM

CONSORCIO LINEA 12

CONTRATO N° 6.07 C0 01 T.2.022

PROYECTO INTEGRAL A PRECIO ALZADO Y TIEMPO DETERMINADO PARA LA CONSTRUCCIÓN DE LA LÍNEA 12 TLÁHUAC - MEXICOCAL

DIRECTOR DEL CONSORCIO LINEA 12

Ing. Roberto Macías Mota

DIRECCIÓN DE DISEÑO DE INST. ELECTROMECÁNICAS

Ing. Sotero Díaz Silva

DIRECTOR RESPONSABLE DE OBRA

Ing. Guillermo Acosta Pineda

CORRESPONSABLE EN INSTALACIONES

Ing. Jaime Alfonso Guerrero Villanueva

SUBDIRECCIÓN DE INSTALACIONES MECÁNICAS

Ing. José Manuel Ramos Lozano

AYUDANTE DE DISEÑO DE VÍAS

Ing. Hernando A. Rodríguez Rodríguez

REVISOR

Ing. Oscar Sánchez-Pérez

TÍTULO DEL PLANO:

PLANO TIPO

PROYECTO

VÍA DE 1435 CON INCLINACIÓN 1/20 - RIELES 115 R.E. MEDIA AGUJA A LA IZQUIERDA EN DESVIACIÓN A LA DERECHA TG 0.20 ESQUEMA DE MONTAJE.

NOMBRE Y FIRMA DEL DIRECTOR DE LA SUPERVISIÓN

Ing. Pablo Cruz Armenta

ESCALA GRÁFICA: 1:20

0 100 200 300 400 500 1000 2000mm

PLANO N° 0 CLAVE

PMDF-09-VI.8-612000-III-0046-02523-P-00

FECHA	DEPTO	NOMBRE	FIRMA	MOD	OT
20-04-18	MEC	ANTONIO DEL ARROYO			
20-04-18	SET	JOSÉ VICENTE VIGENT			
20-04-18	MEC-SE-PO	MARCELO ANTONIO GARCÍA DE TENA			

ESCALA: 1:20

1:20 = 0.90 m