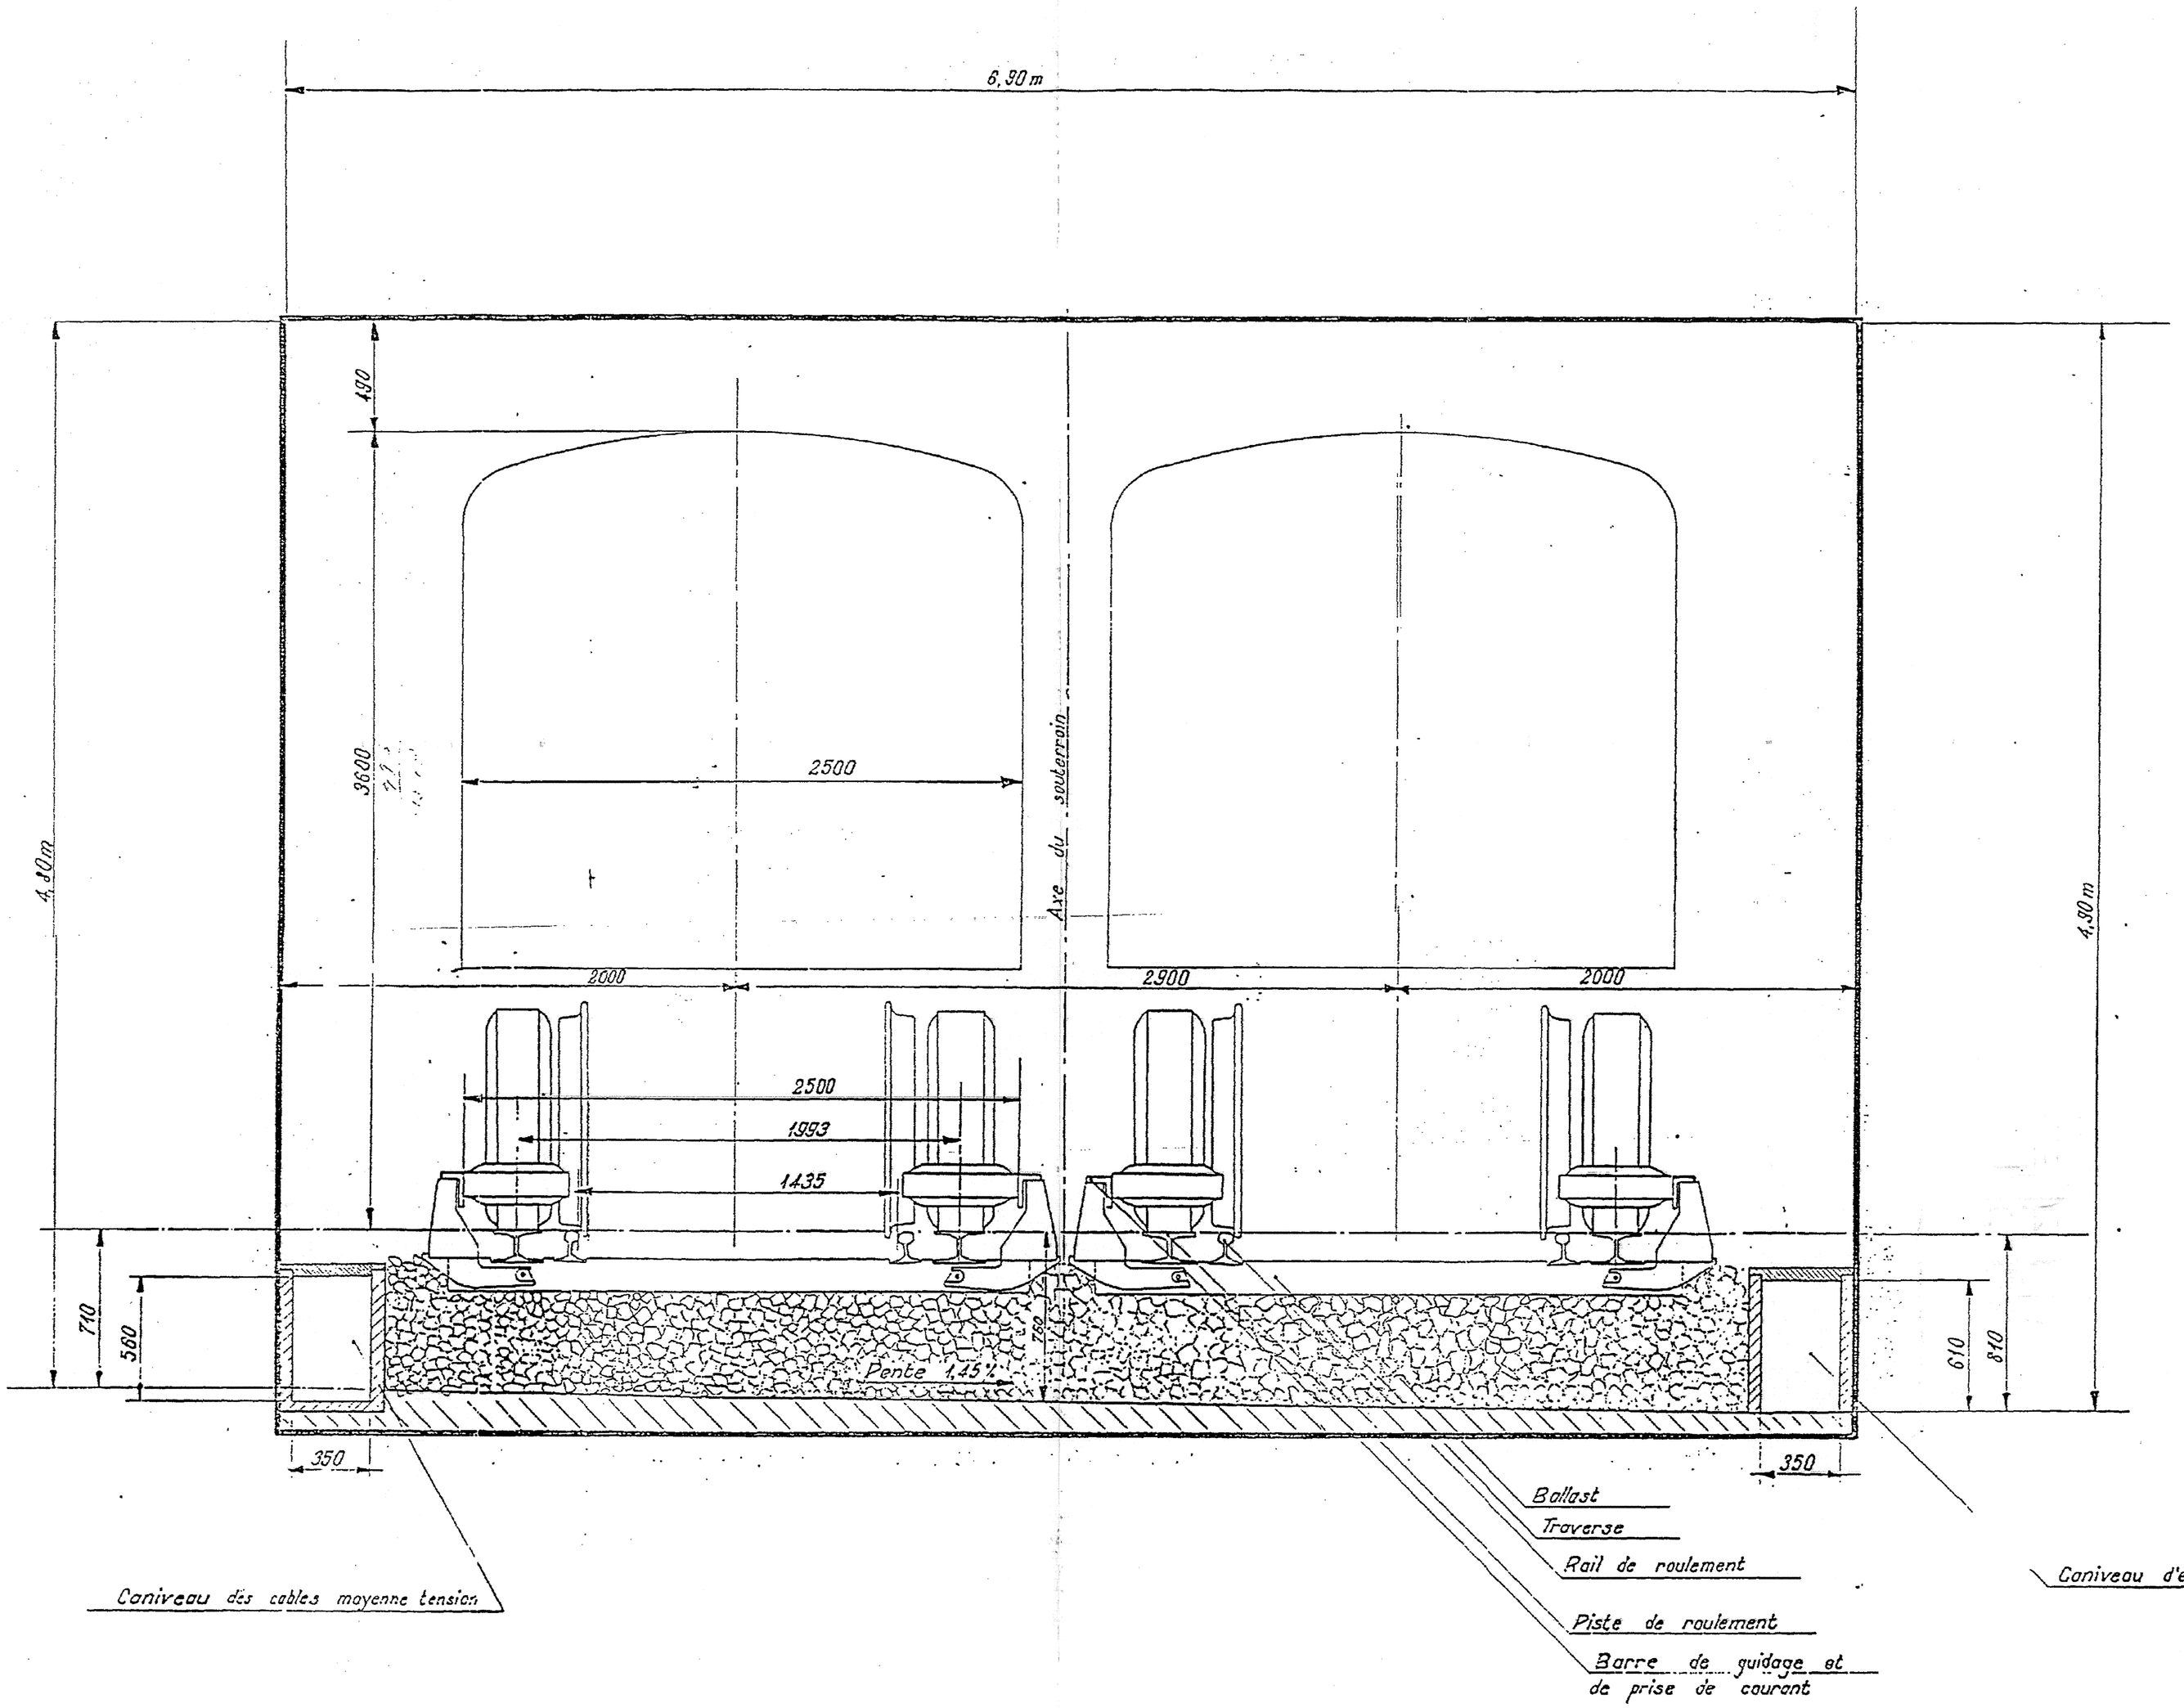


DESSIN PROVISOIRE
SUSCEPTIBLE D'ÊTRE MODIFIÉ

METRO DE MEXICO

ECH. 1/20e	VOIE COURANTE COUPE TYPE D'UN SOUTERRAIN A 2 VOIES EN ALIGNEMENT	DATE: 7 Juillet 1967 DESS: [illegible] VERIF: [illegible]
	L'Ingénieur en Chef	L'Ingénieur Chef de Division
	I.S.T.M.E.	
	S.O.F.R.E.T.U. S.G.T.E.	
	TV 1	
1		
A 25 Janvier 1968	MODIFICATIONS	