



—

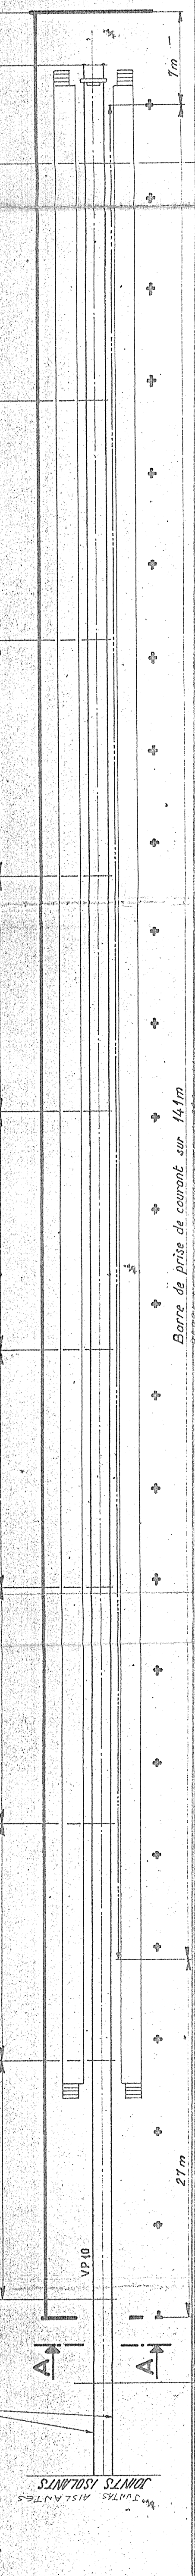

One sur balloot
 One sur ballon
 Rail incliné au 1/20
 RIEL INCLINADO A 1/20
 Rail vertical
 RIEL VERTICAL
 Torsion au 1/20 sur 250
 TORSION A 1/20 SUR 250

 FIXATIONS DE RAIL, DISQUE T.N. 276


LOWES

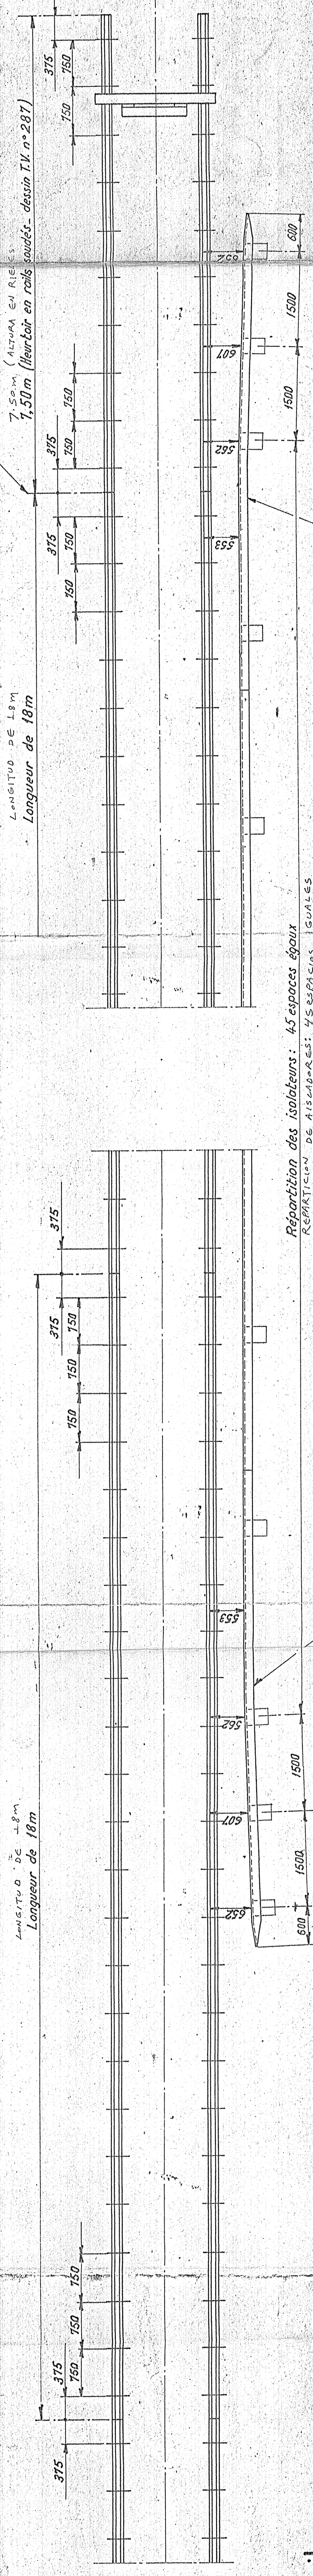

DÉTAIL
Détail
 Echelle 1/50
 ESCALA 1/50



A
A

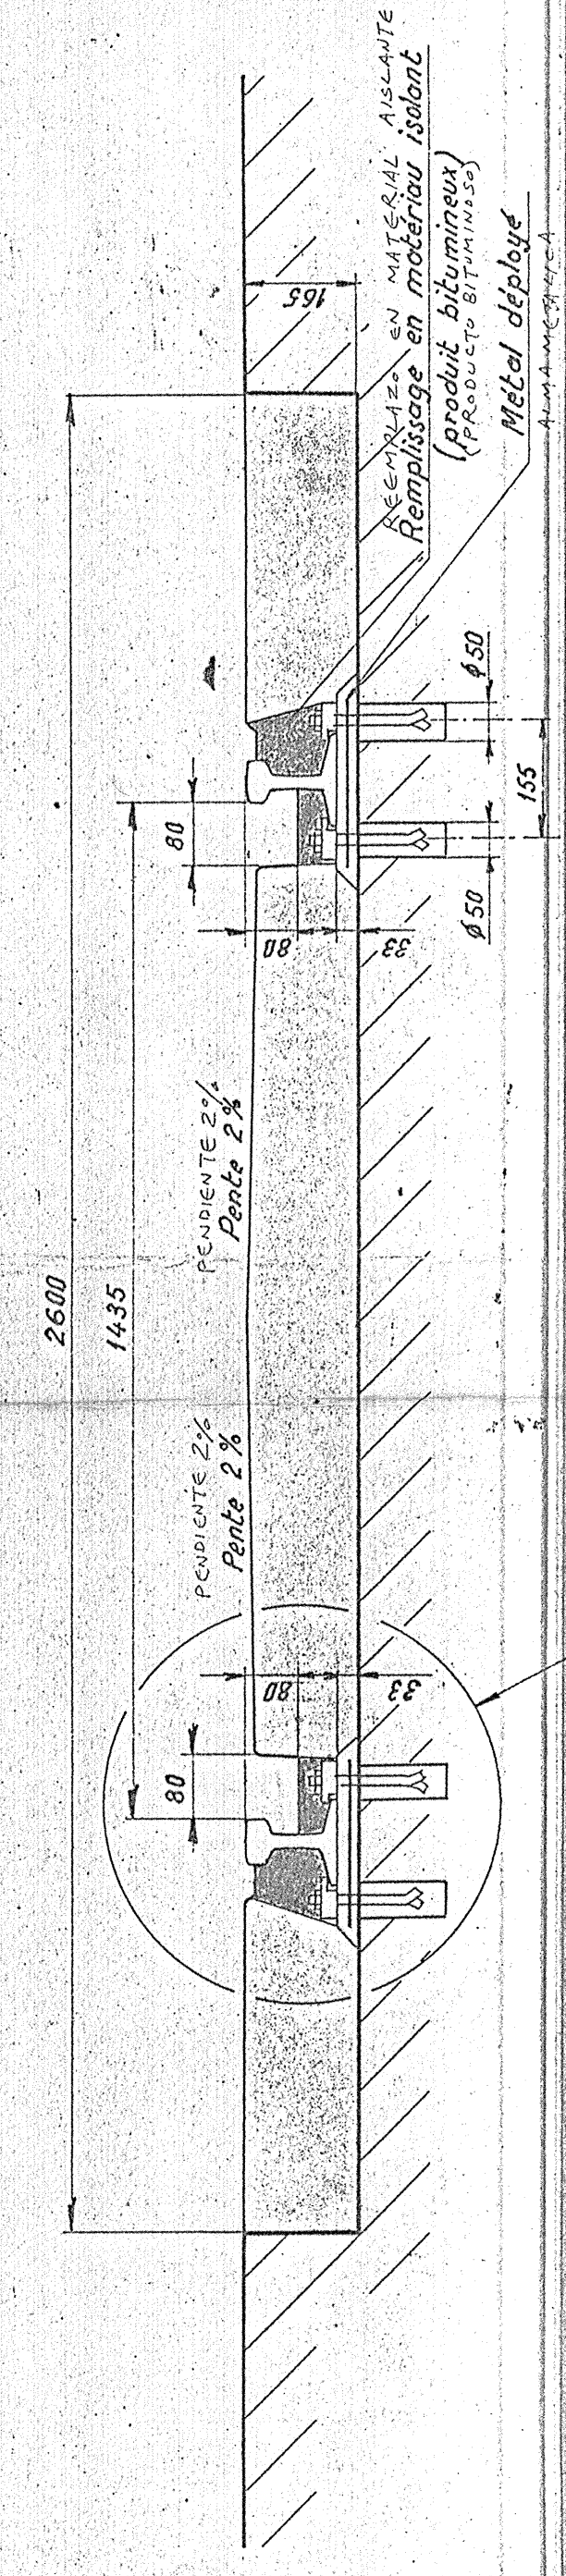

Fixation du rail - dessin T.V. n° 276

B B

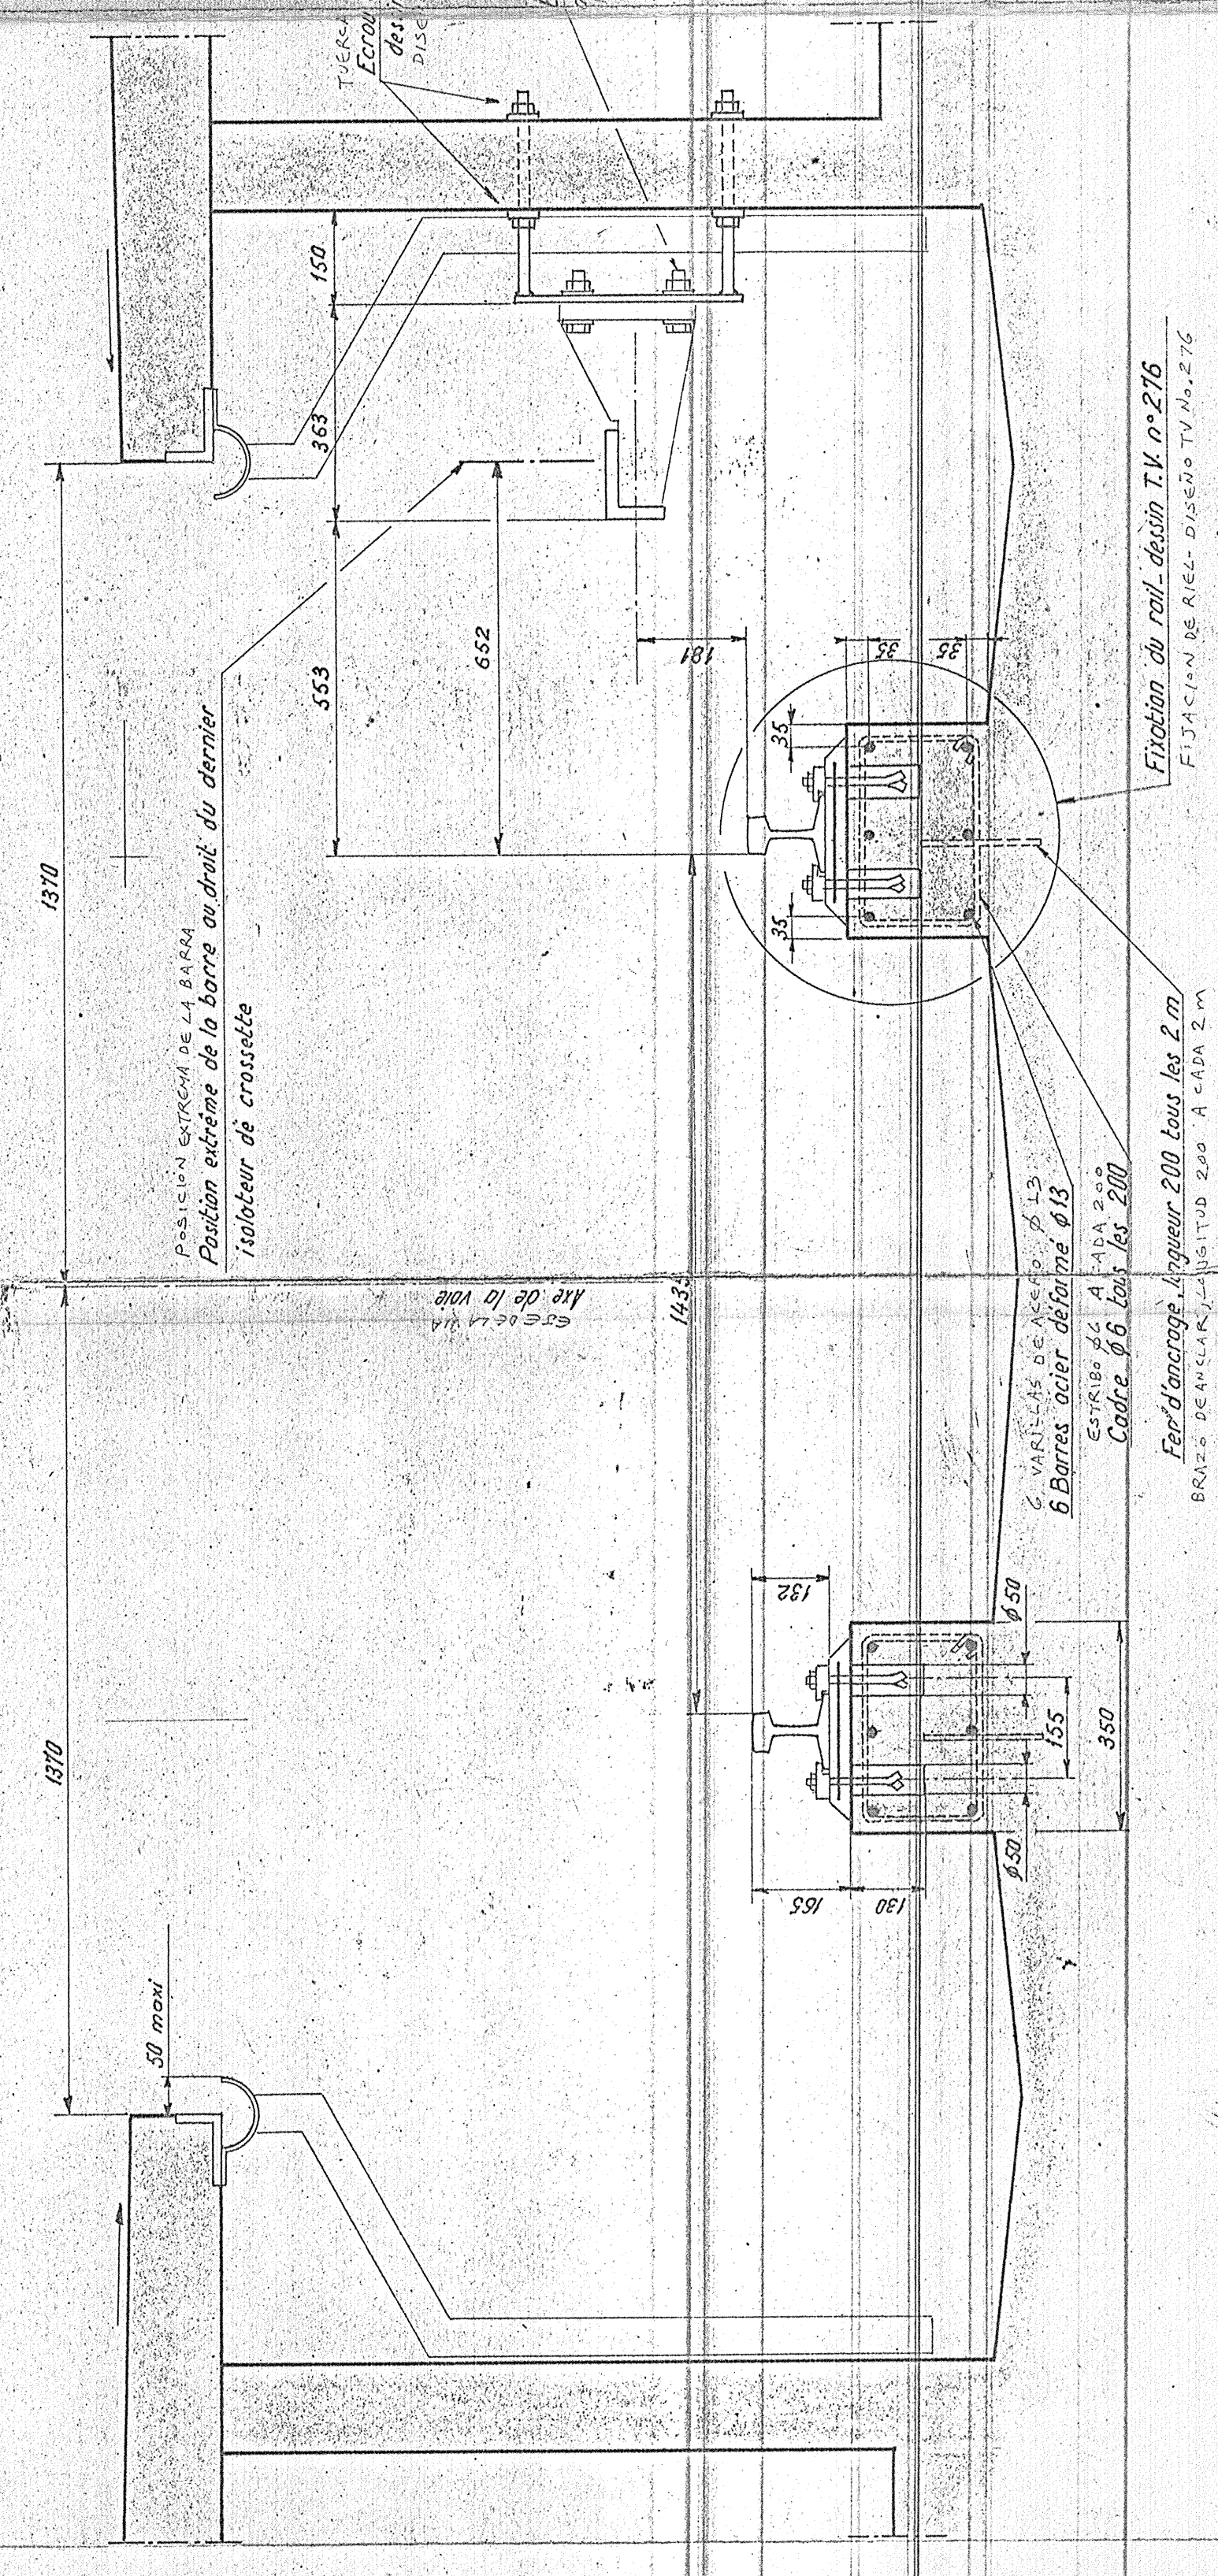


Cadre Ø 6 tous les 200

Fer d'ancrage longueur 200 tous les 2 m


FIJACION DE RIEL- DISEÑO TV No. 276

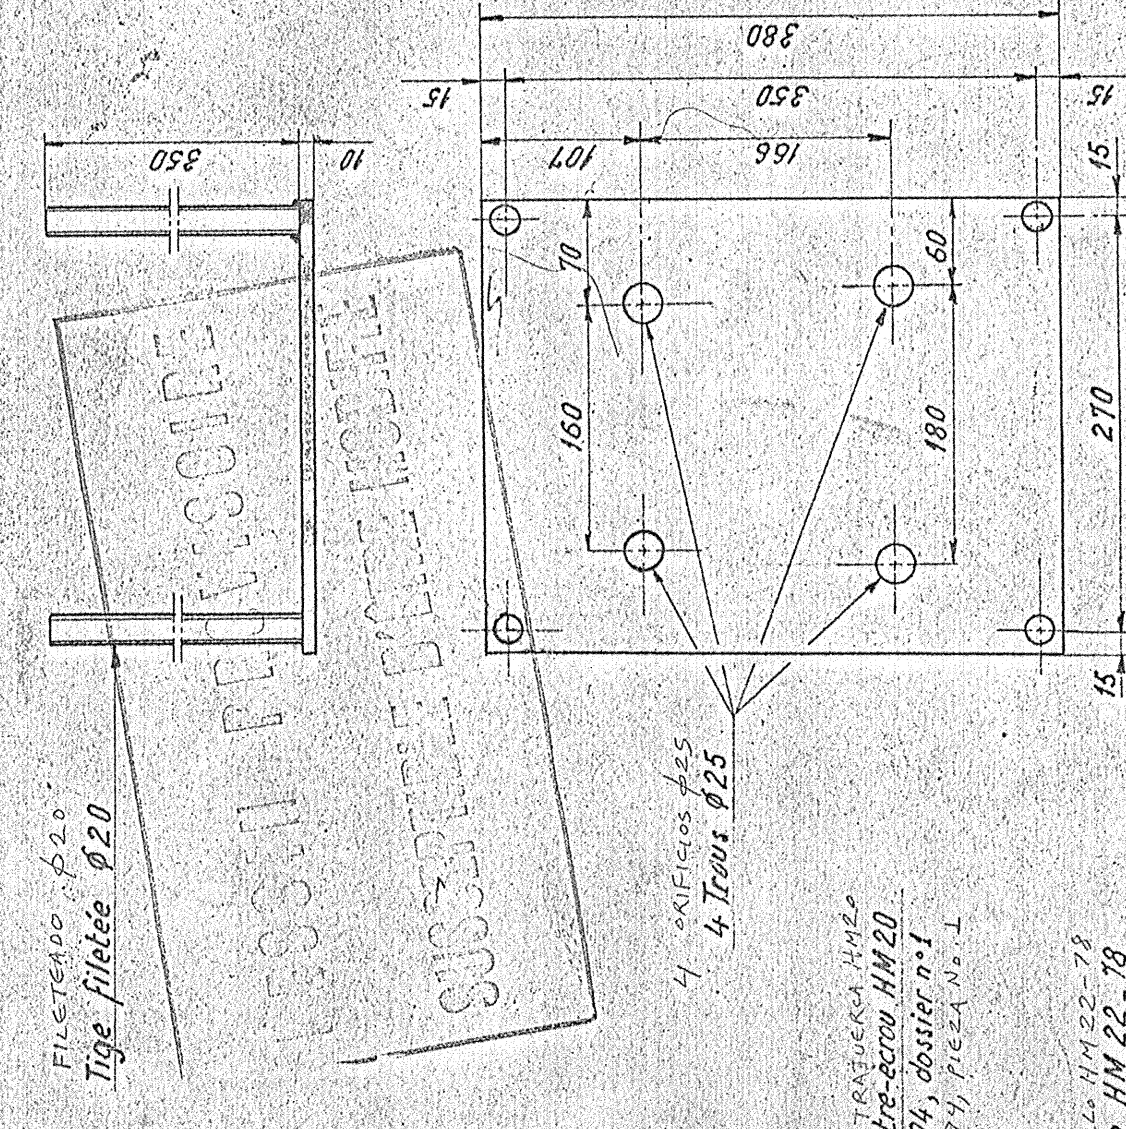

VIA MISLADA
VOIE ISOLÉE
dessin TVp-276

PLAN DE SITUATION DE
Nota: Plan de situation des
voies sur béton dessin IV275

ECH.	METRO DE MEXICO		DATE: 25 Jan 68
	ATELIER DE ZARAGOZA		DESS: Imhoff
	AZULEJOS		VERIF: Gonzalez
	EQUIPEMENT DES VOIES SUR BETON		
	VOIE DE LAVAGE		L'ingénieur en Chef J. Imhoff
	L'ingénieur en Chef		
			I.S.M.E.
			S.O.F.R.E.T.
			TV 280
			MODIFICATIONS